


Dormitorio Casa 3: La ventana al final de la habitación entrega excelente luz natural.


Corte C - C Esc 1:75  
Relación entre torre y espacio de copropiedad.




Área casa 1: 30,8 m2  
 Área casa 2: 30,8 m2  
 Área casa 3: 40,7 m2  
 Área antejardín: 11,55 m2  
 Área estacionamiento: 18 m2  
 Área verde: 39,2 m2  
 Área terraza techada: 46,7 m2  
 Total de copropiedad: 115,5 m2

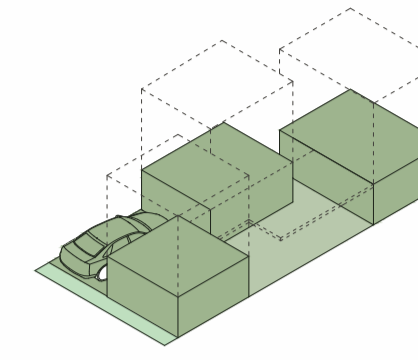

Planta 1 Esc 1:100

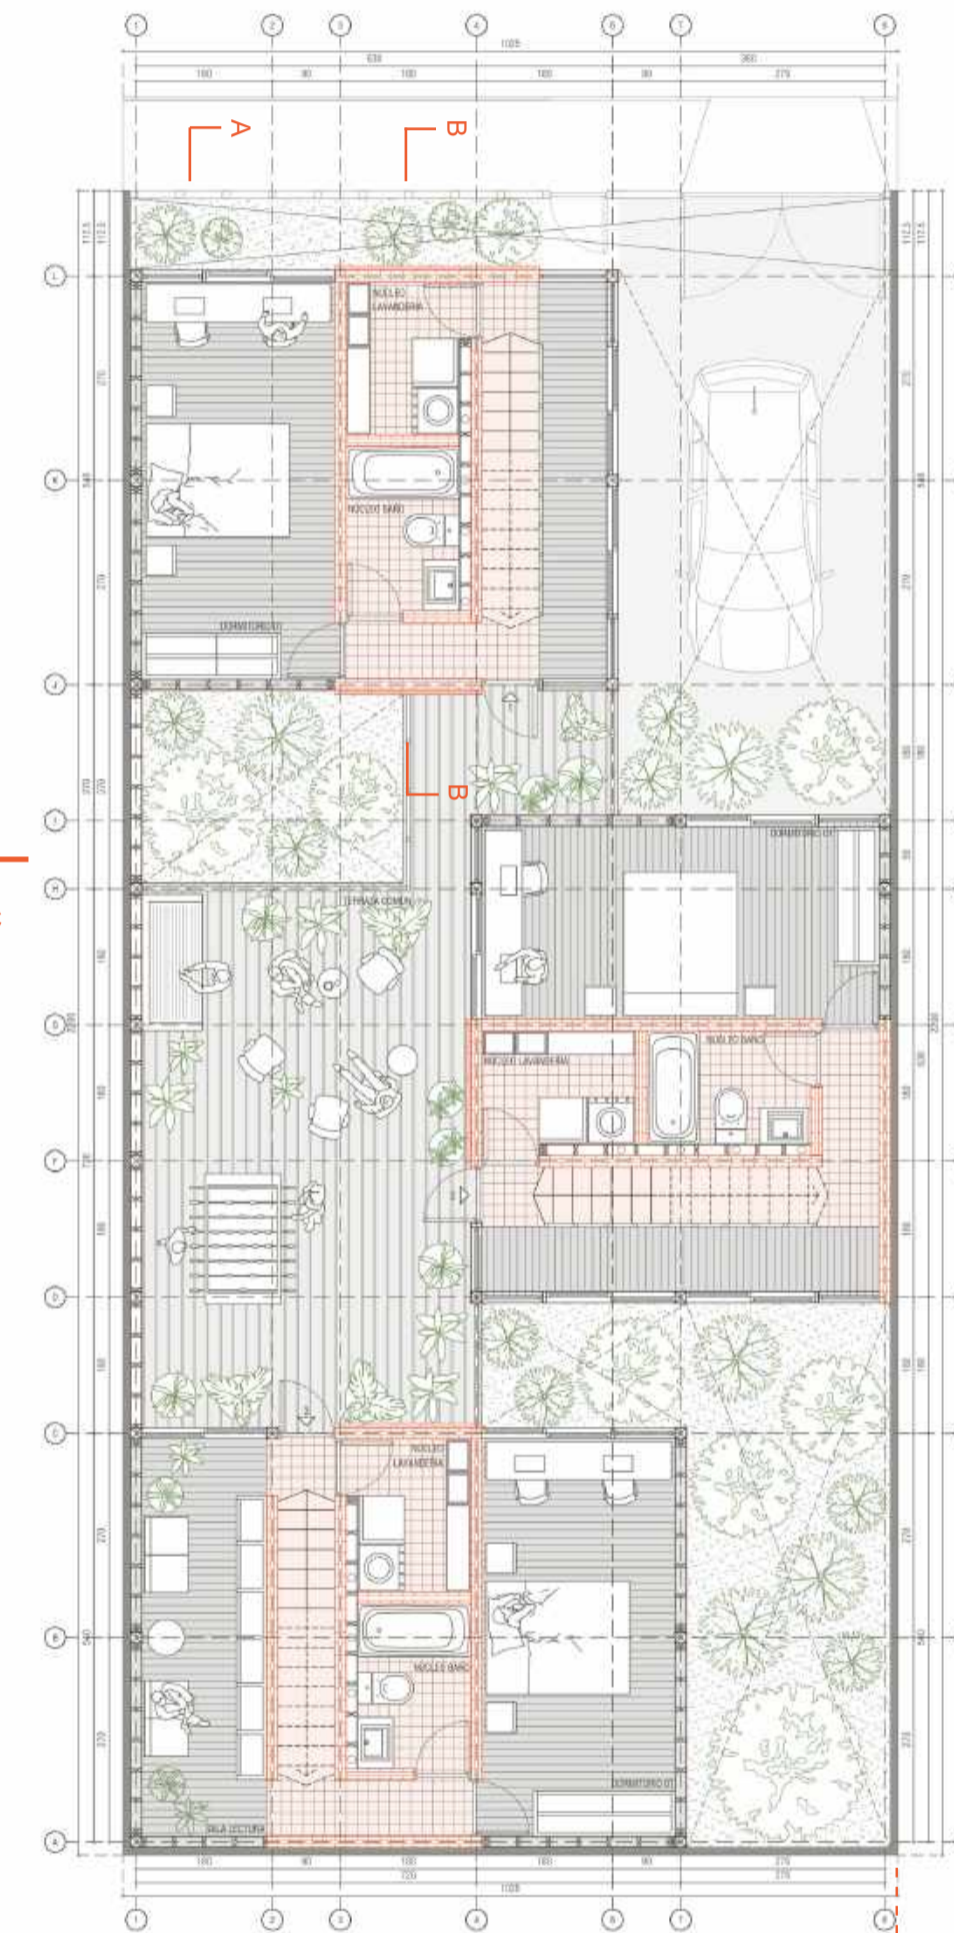


Planta 2 Esc 1:100

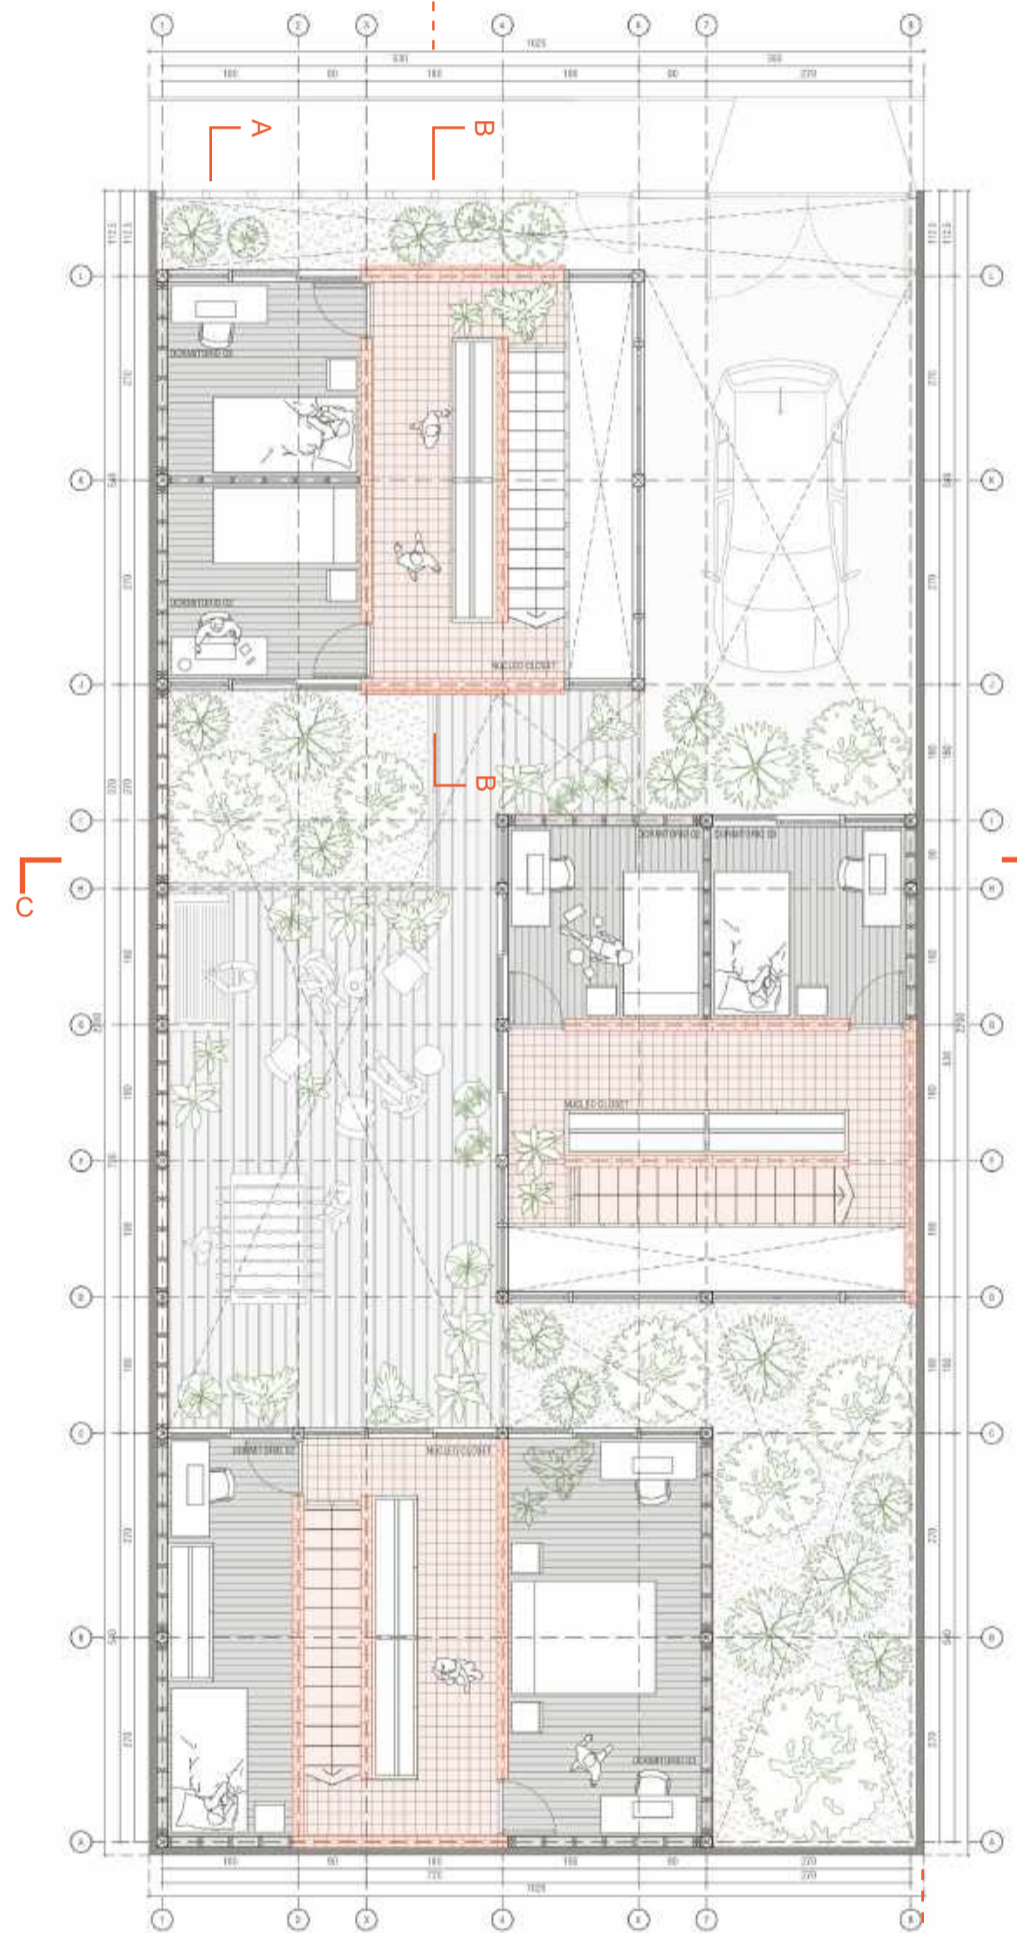


Planta 3 Esc 1:100

Área casa 1: 30,8 m2  
 Área casa 2: 30,8 m2  
 Área casa 3: 40,7 m2  
 Área verde: 39,2 m2  
 Área antejardín: 11,5 m2  
 Área estacionamiento: 18 m2  
 Área terraza techada: 46,7 m2  
 Total de copropiedad: 115,5 m2

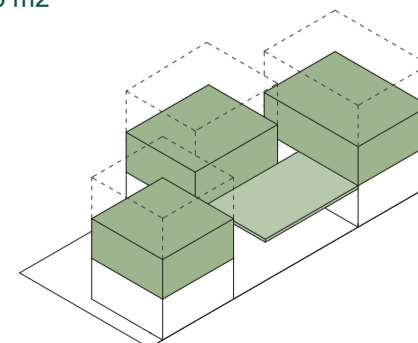


Área casa 1: 30,8 m2  
 Área casa 2: 30,8 m2  
 Área casa 3: 40,7 m2  
 Área antejardín: 11,55 m2  
 Área estacionamiento: 18 m2  
 Área terraza techada: 46,7 m2  
 Total de copropiedad: 115,5 m2

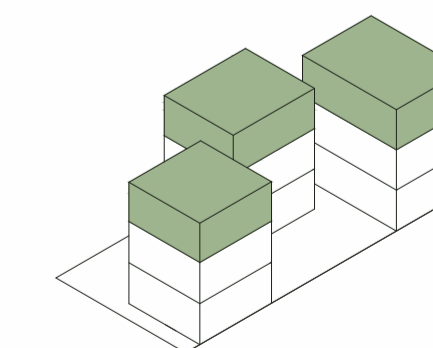


Corte B - B Núcleos Esc 1:75

El proyecto busca la eficiencia espacial en el diseño de la planta, por ello, deja en el centro los espacios servidores, permitiendo un fácil acceso a ellos.


Esquemas Núcleos Servidores

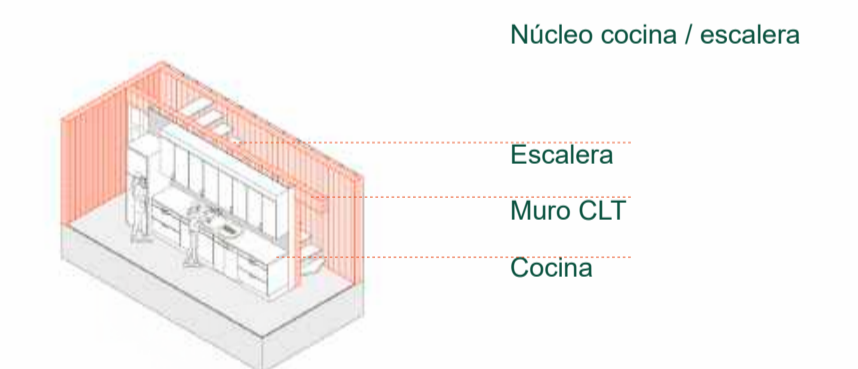

Núcleo cocina / escalera

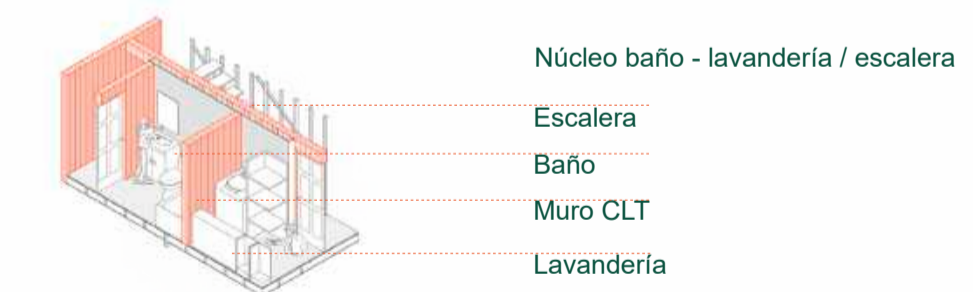

Núcleo baño - lavandería / escalera

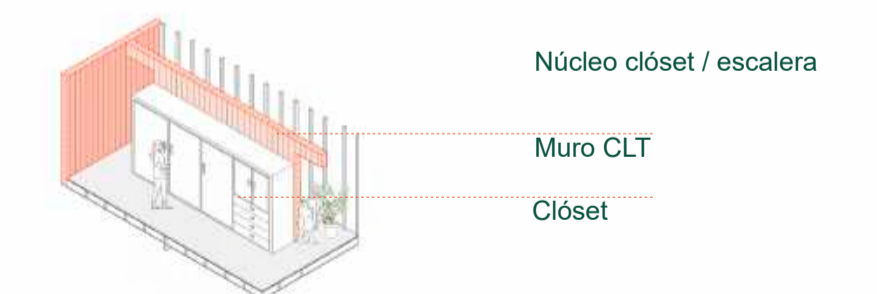

Núcleo clóset / escalera

El núcleo es repetido en las tres casas, modificando su orientación en función a las necesidades de cada una.