



Planta Conjunto

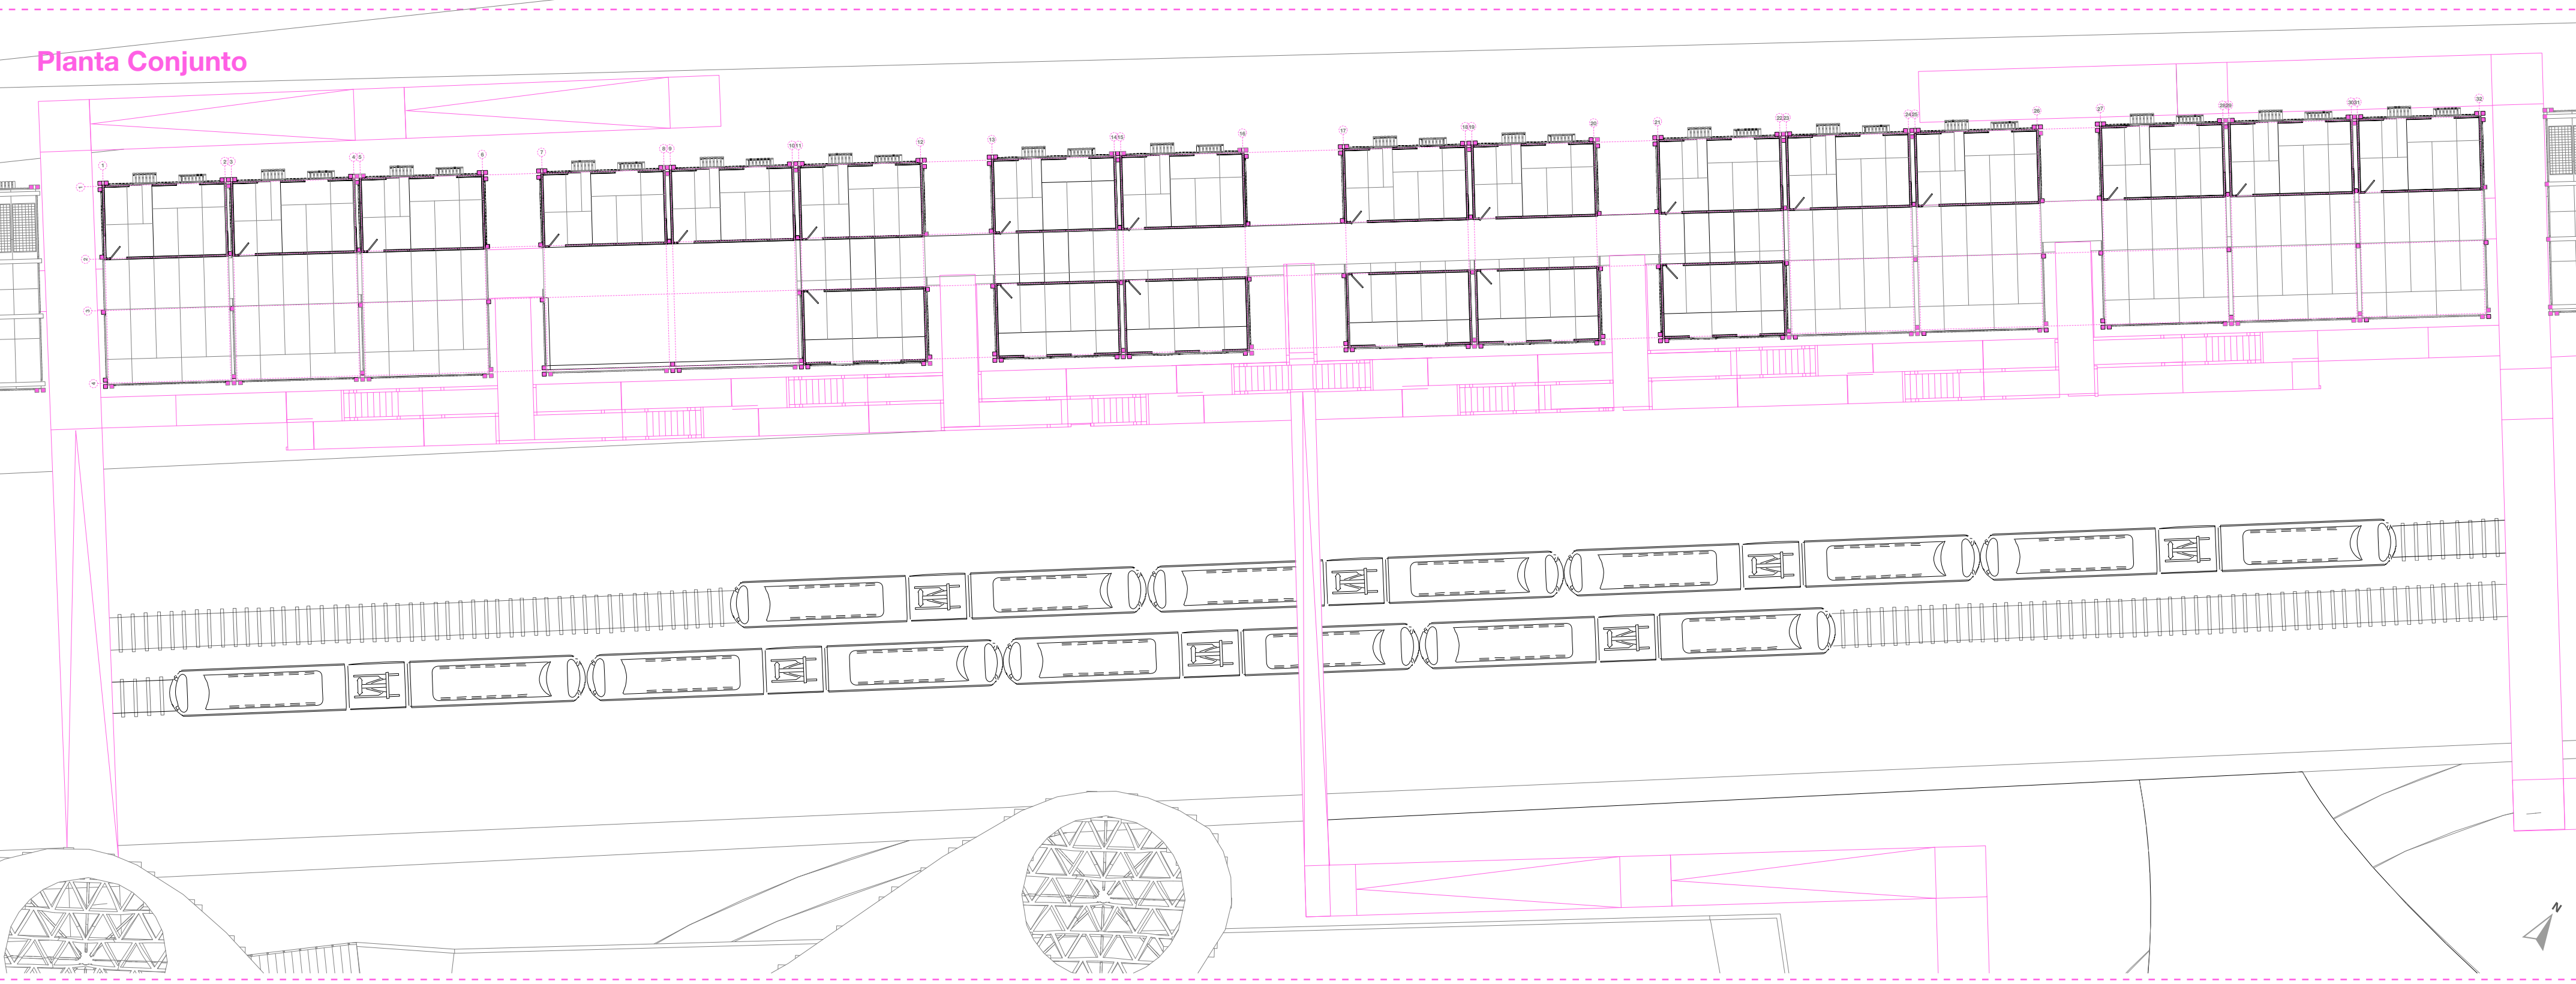


Planta Emplazamiento



Elevación Este

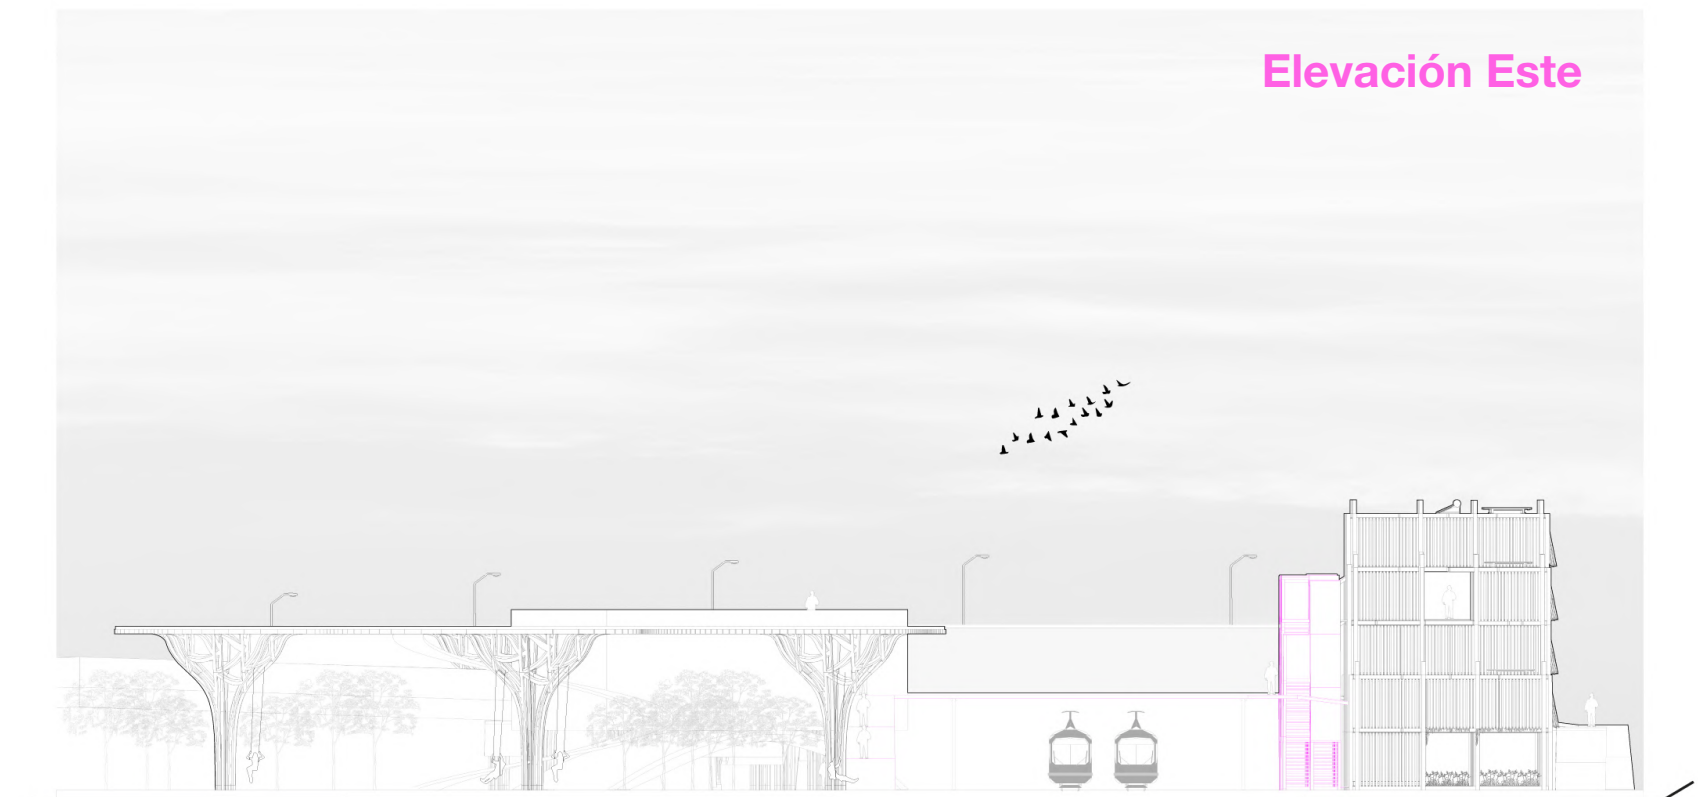

Planta de Parque

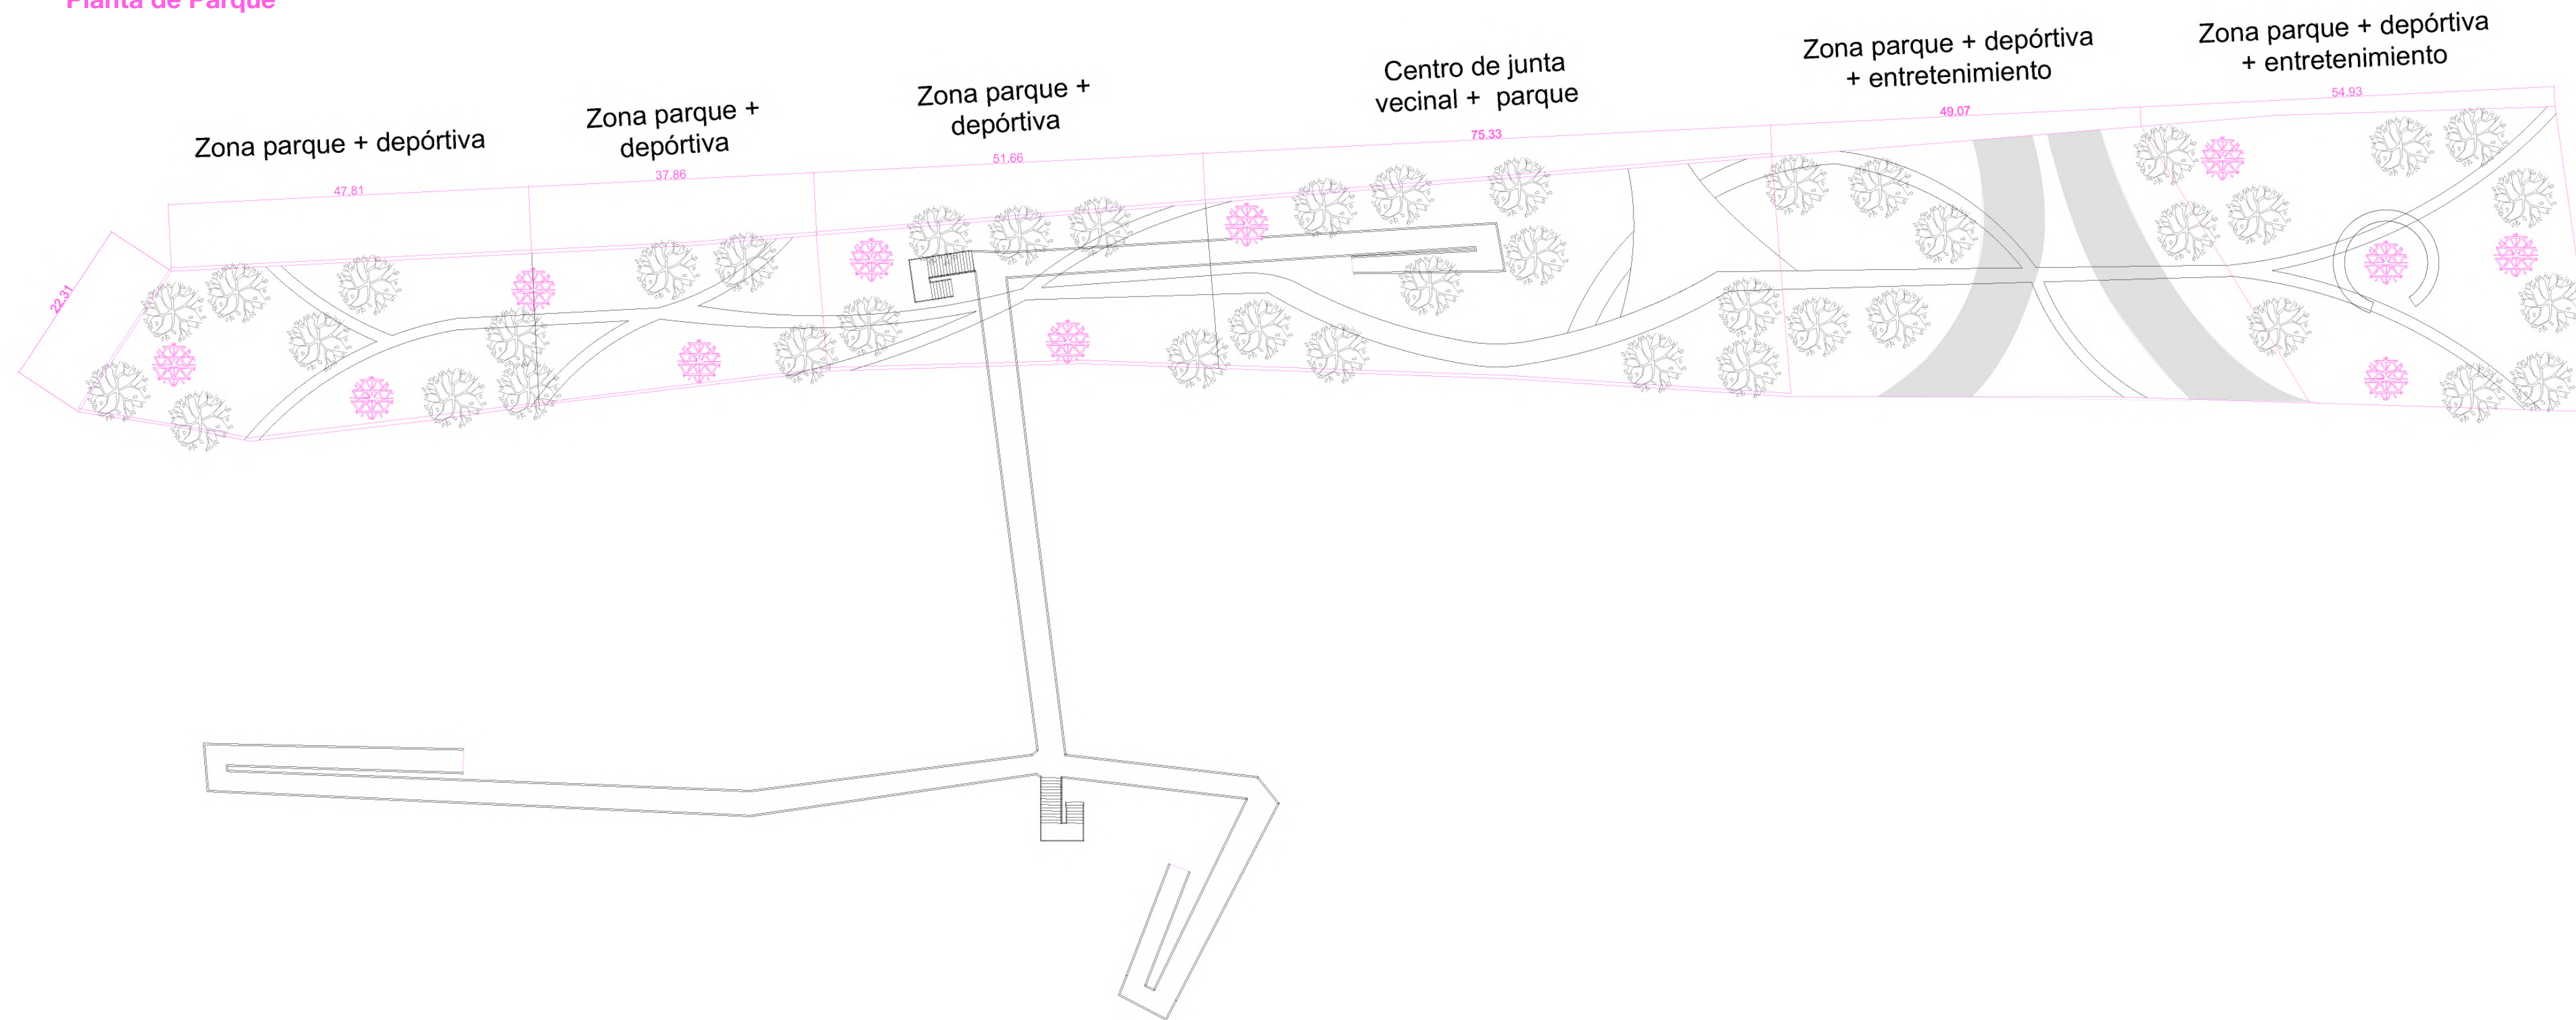

Corte Transversal

