




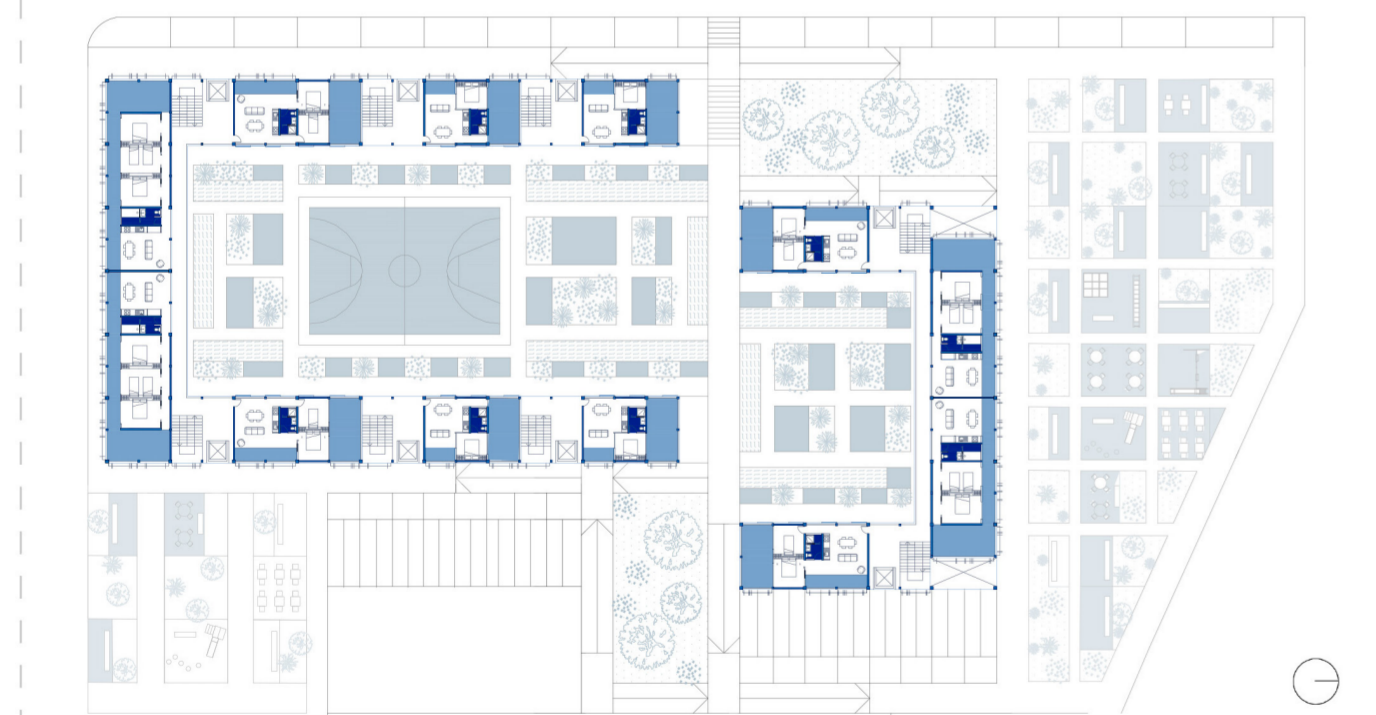


PATIOS COMUNITARIOS

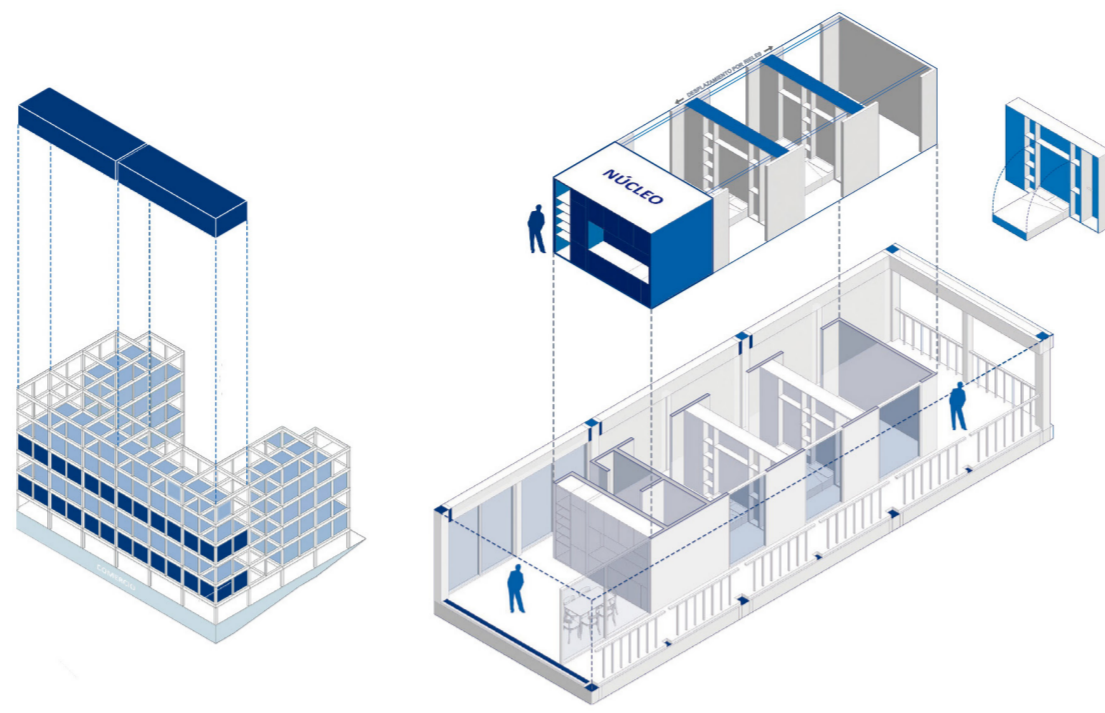

CONEXIÓN ENTRE VIVIENDAS

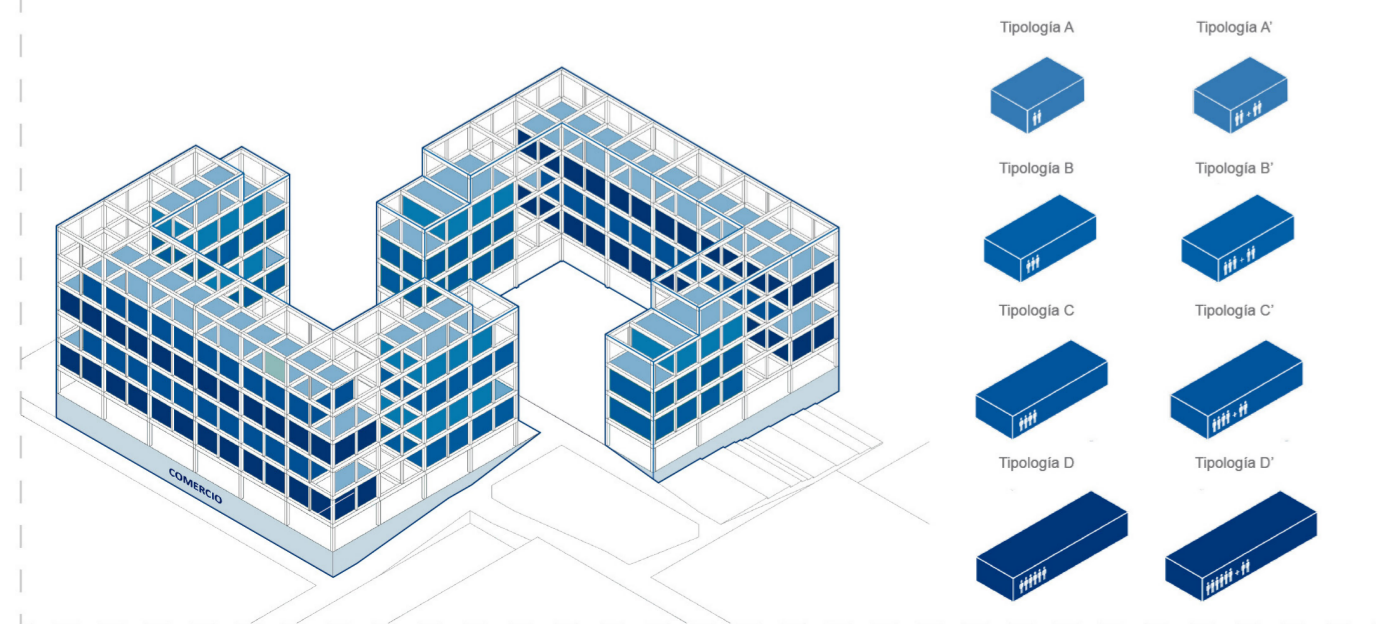


PLANTA CONSTRUCTIVA / Esc. 1:75

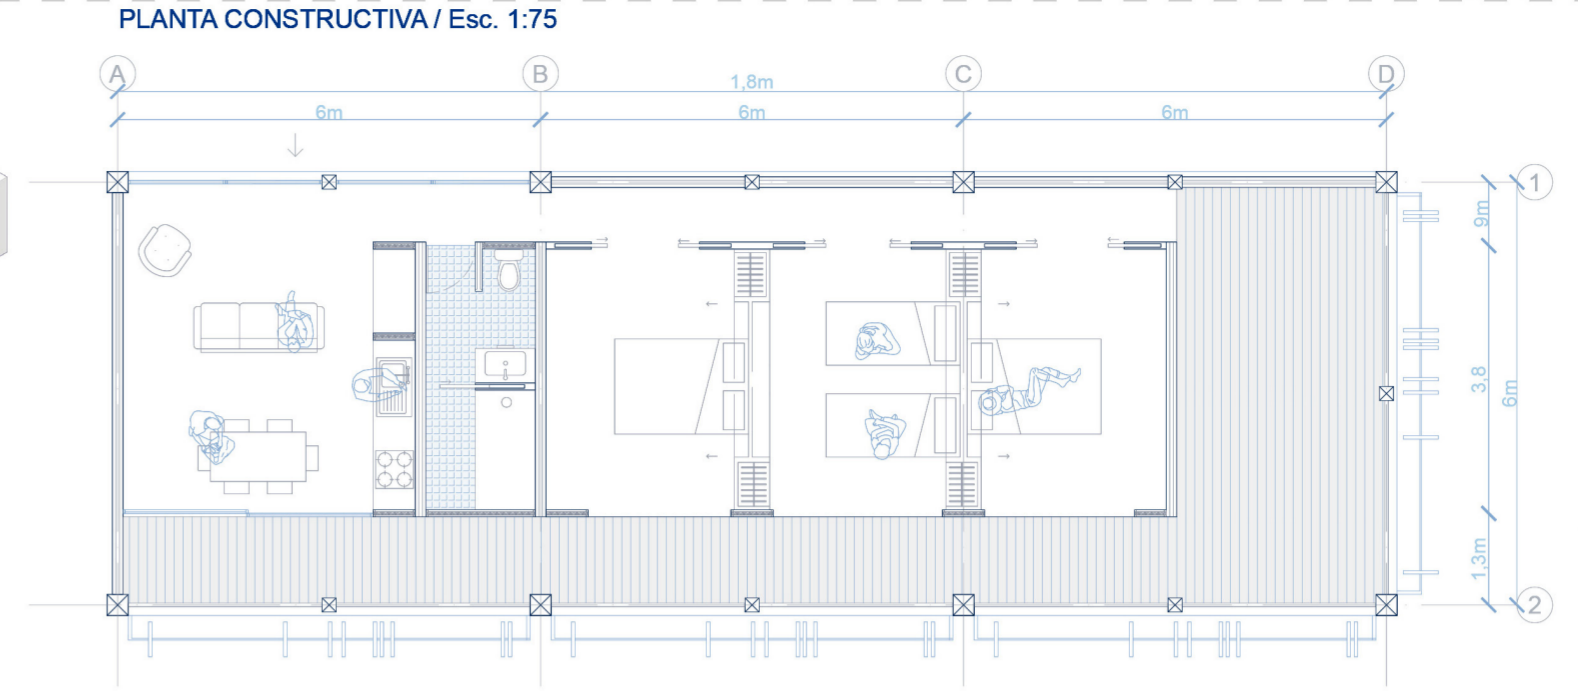


Cantidad total: 40

Tipología D: 108m²
 Vivienda Actual:
 6 Integrantes
 3 Habitaciones
 1 Núcleo
 Terraza común
Tipología D: 108m²
 Ampliación Interna:
 6-8 Integrantes
 4 Habitaciones
 1 Núcleo
 Terraza común

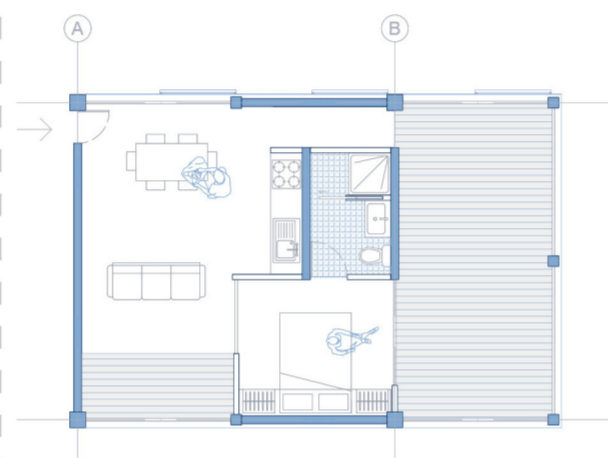


Cantidad total: 40

Tipología A: 54m²
 Vivienda Actual:
 2 Integrantes
 1 Habitación
 1 Núcleo
 Terraza común
Tipología A': 54m²
 Ampliación Interna:
 2-4 Integrantes
 2 Habitaciones
 1 Núcleo
 Terraza común

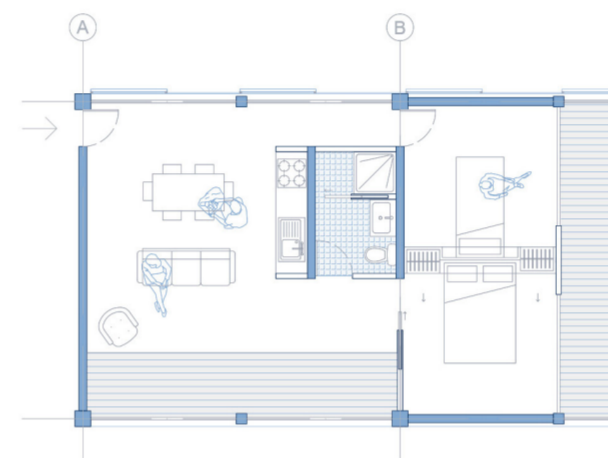

Cantidad total: 40

Tipología B: 72m²
 Vivienda Actual:
 3 Integrantes
 2 Habitaciones
 1 Núcleo
 Terraza común
Tipología B': 72m²
 Ampliación Interna:
 3-5 Integrantes
 3 Habitaciones
 1 Núcleo
 Terraza común

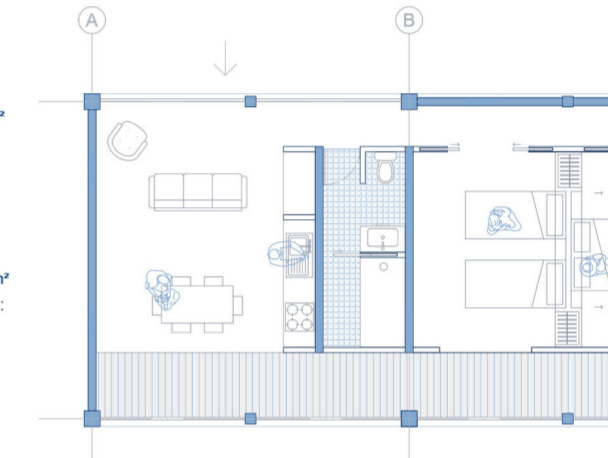

Cantidad total: 40

Tipología C: 90m²
 Vivienda Actual:
 4 Integrantes
 2 Habitaciones
 1 Núcleo
 Terraza común
Tipología C': 90m²
 Ampliación Interna:
 4-6 Integrantes
 3 Habitaciones
 1 Núcleo
 Terraza común

