

VIVIENDA ACTUAL


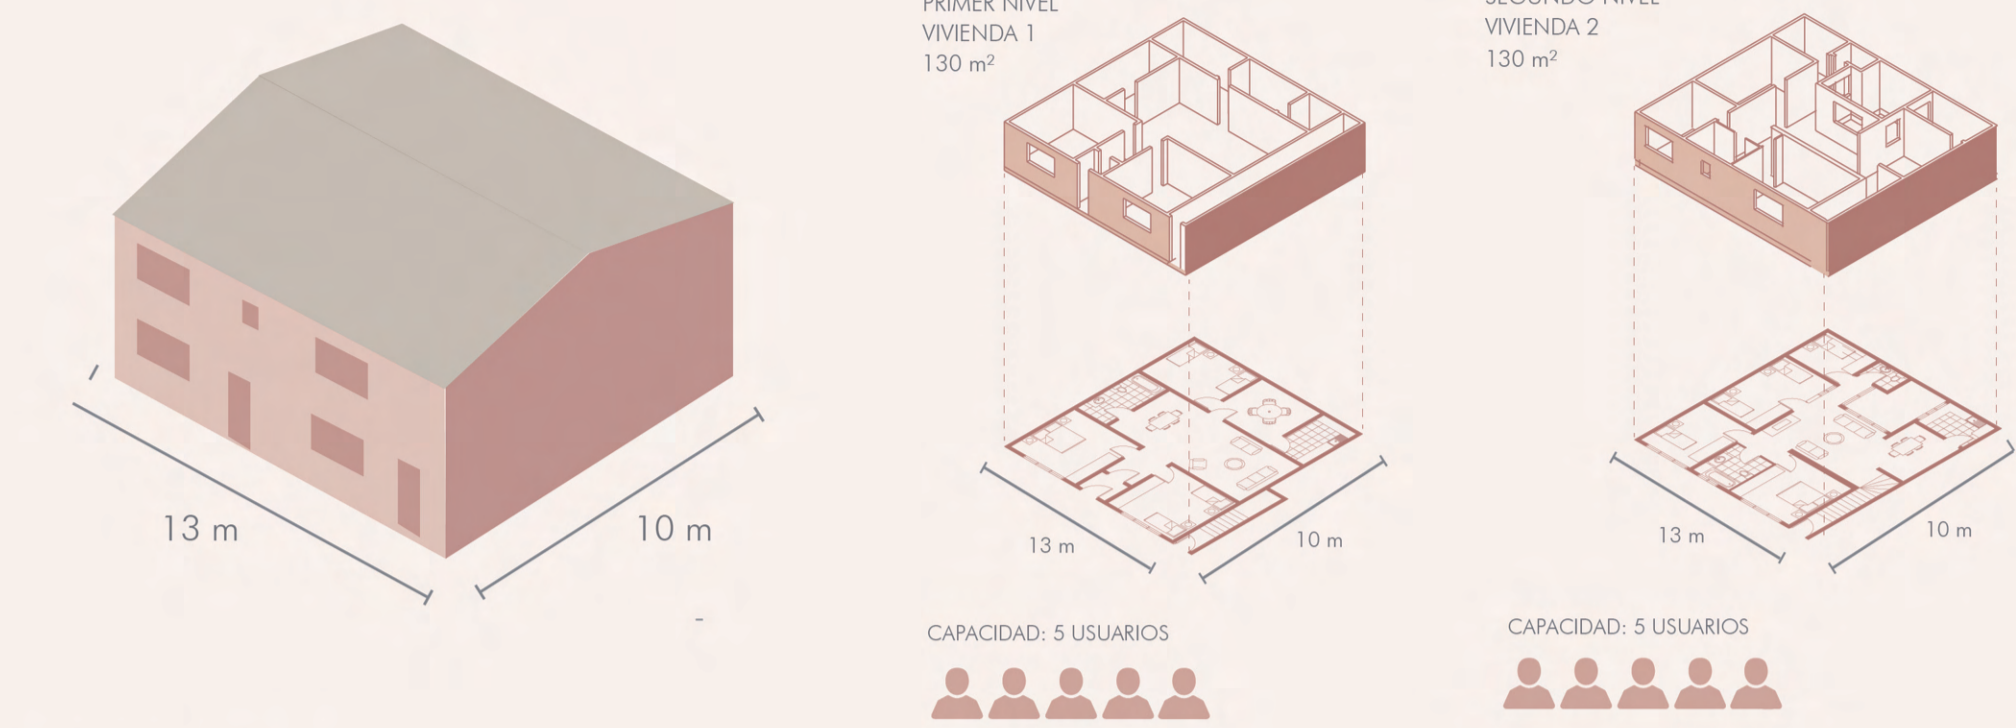



DIAGRAMA DE GENERACIONES

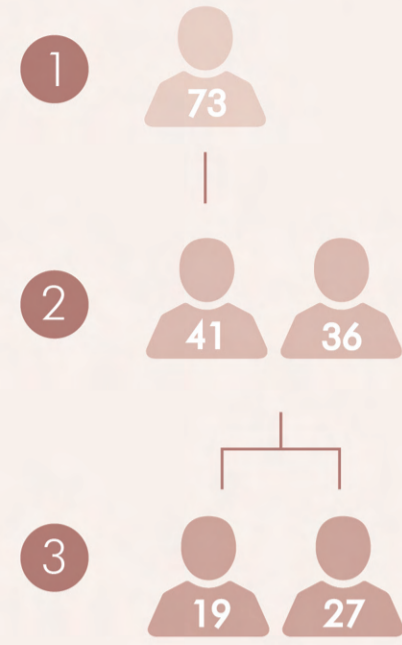

El lote actual cuenta con 2 viviendas de tipo independiente con 130 m² cada una. Poseen una capacidad máxima de 4 personas por vivienda.

La propuesta presenta una transformación del actual lote dejando así cuatro niveles de uso, de los cuales, el primer nivel corresponde a uso comercial mientras que los tres niveles siguientes a uso residencial.


VIVIENDA NUEVA

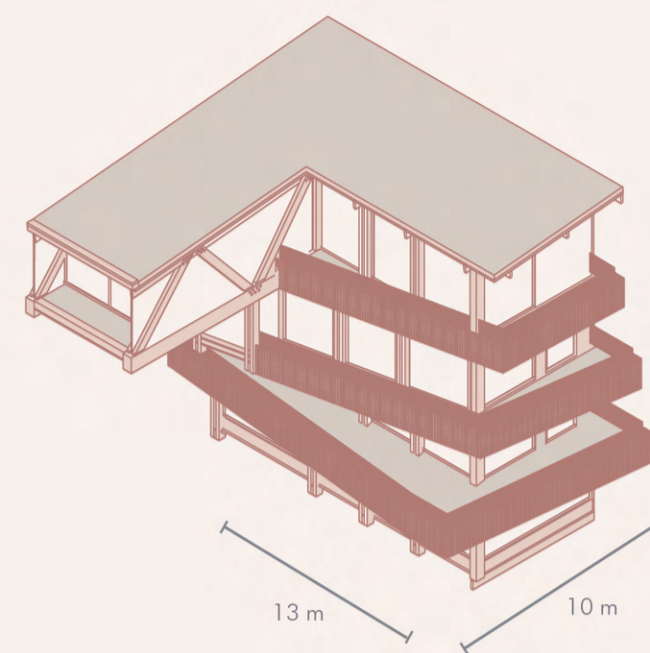


CUARTO NIVEL VIVIENDA 3
110 m²




TERCER NIVEL VIVIENDA 2
96 m²

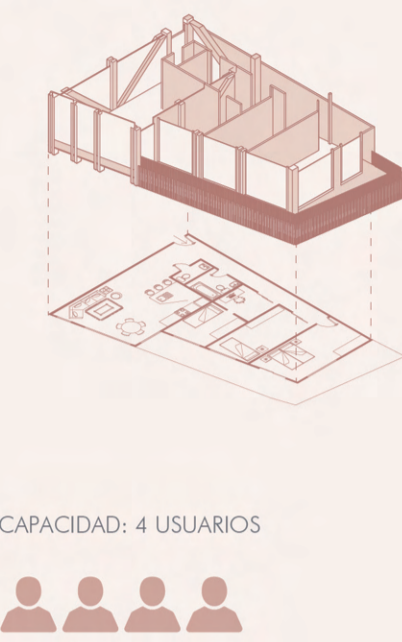


SEGUNDO NIVEL VIVIENDA 1
69 m²

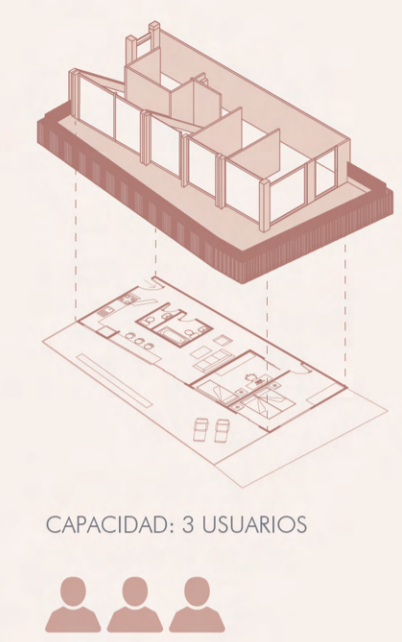


PRIMER NIVEL COMERCIO
60 m²

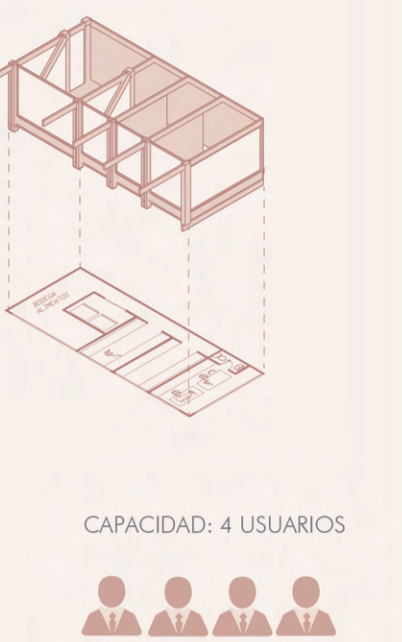


PLAN MAESTRO

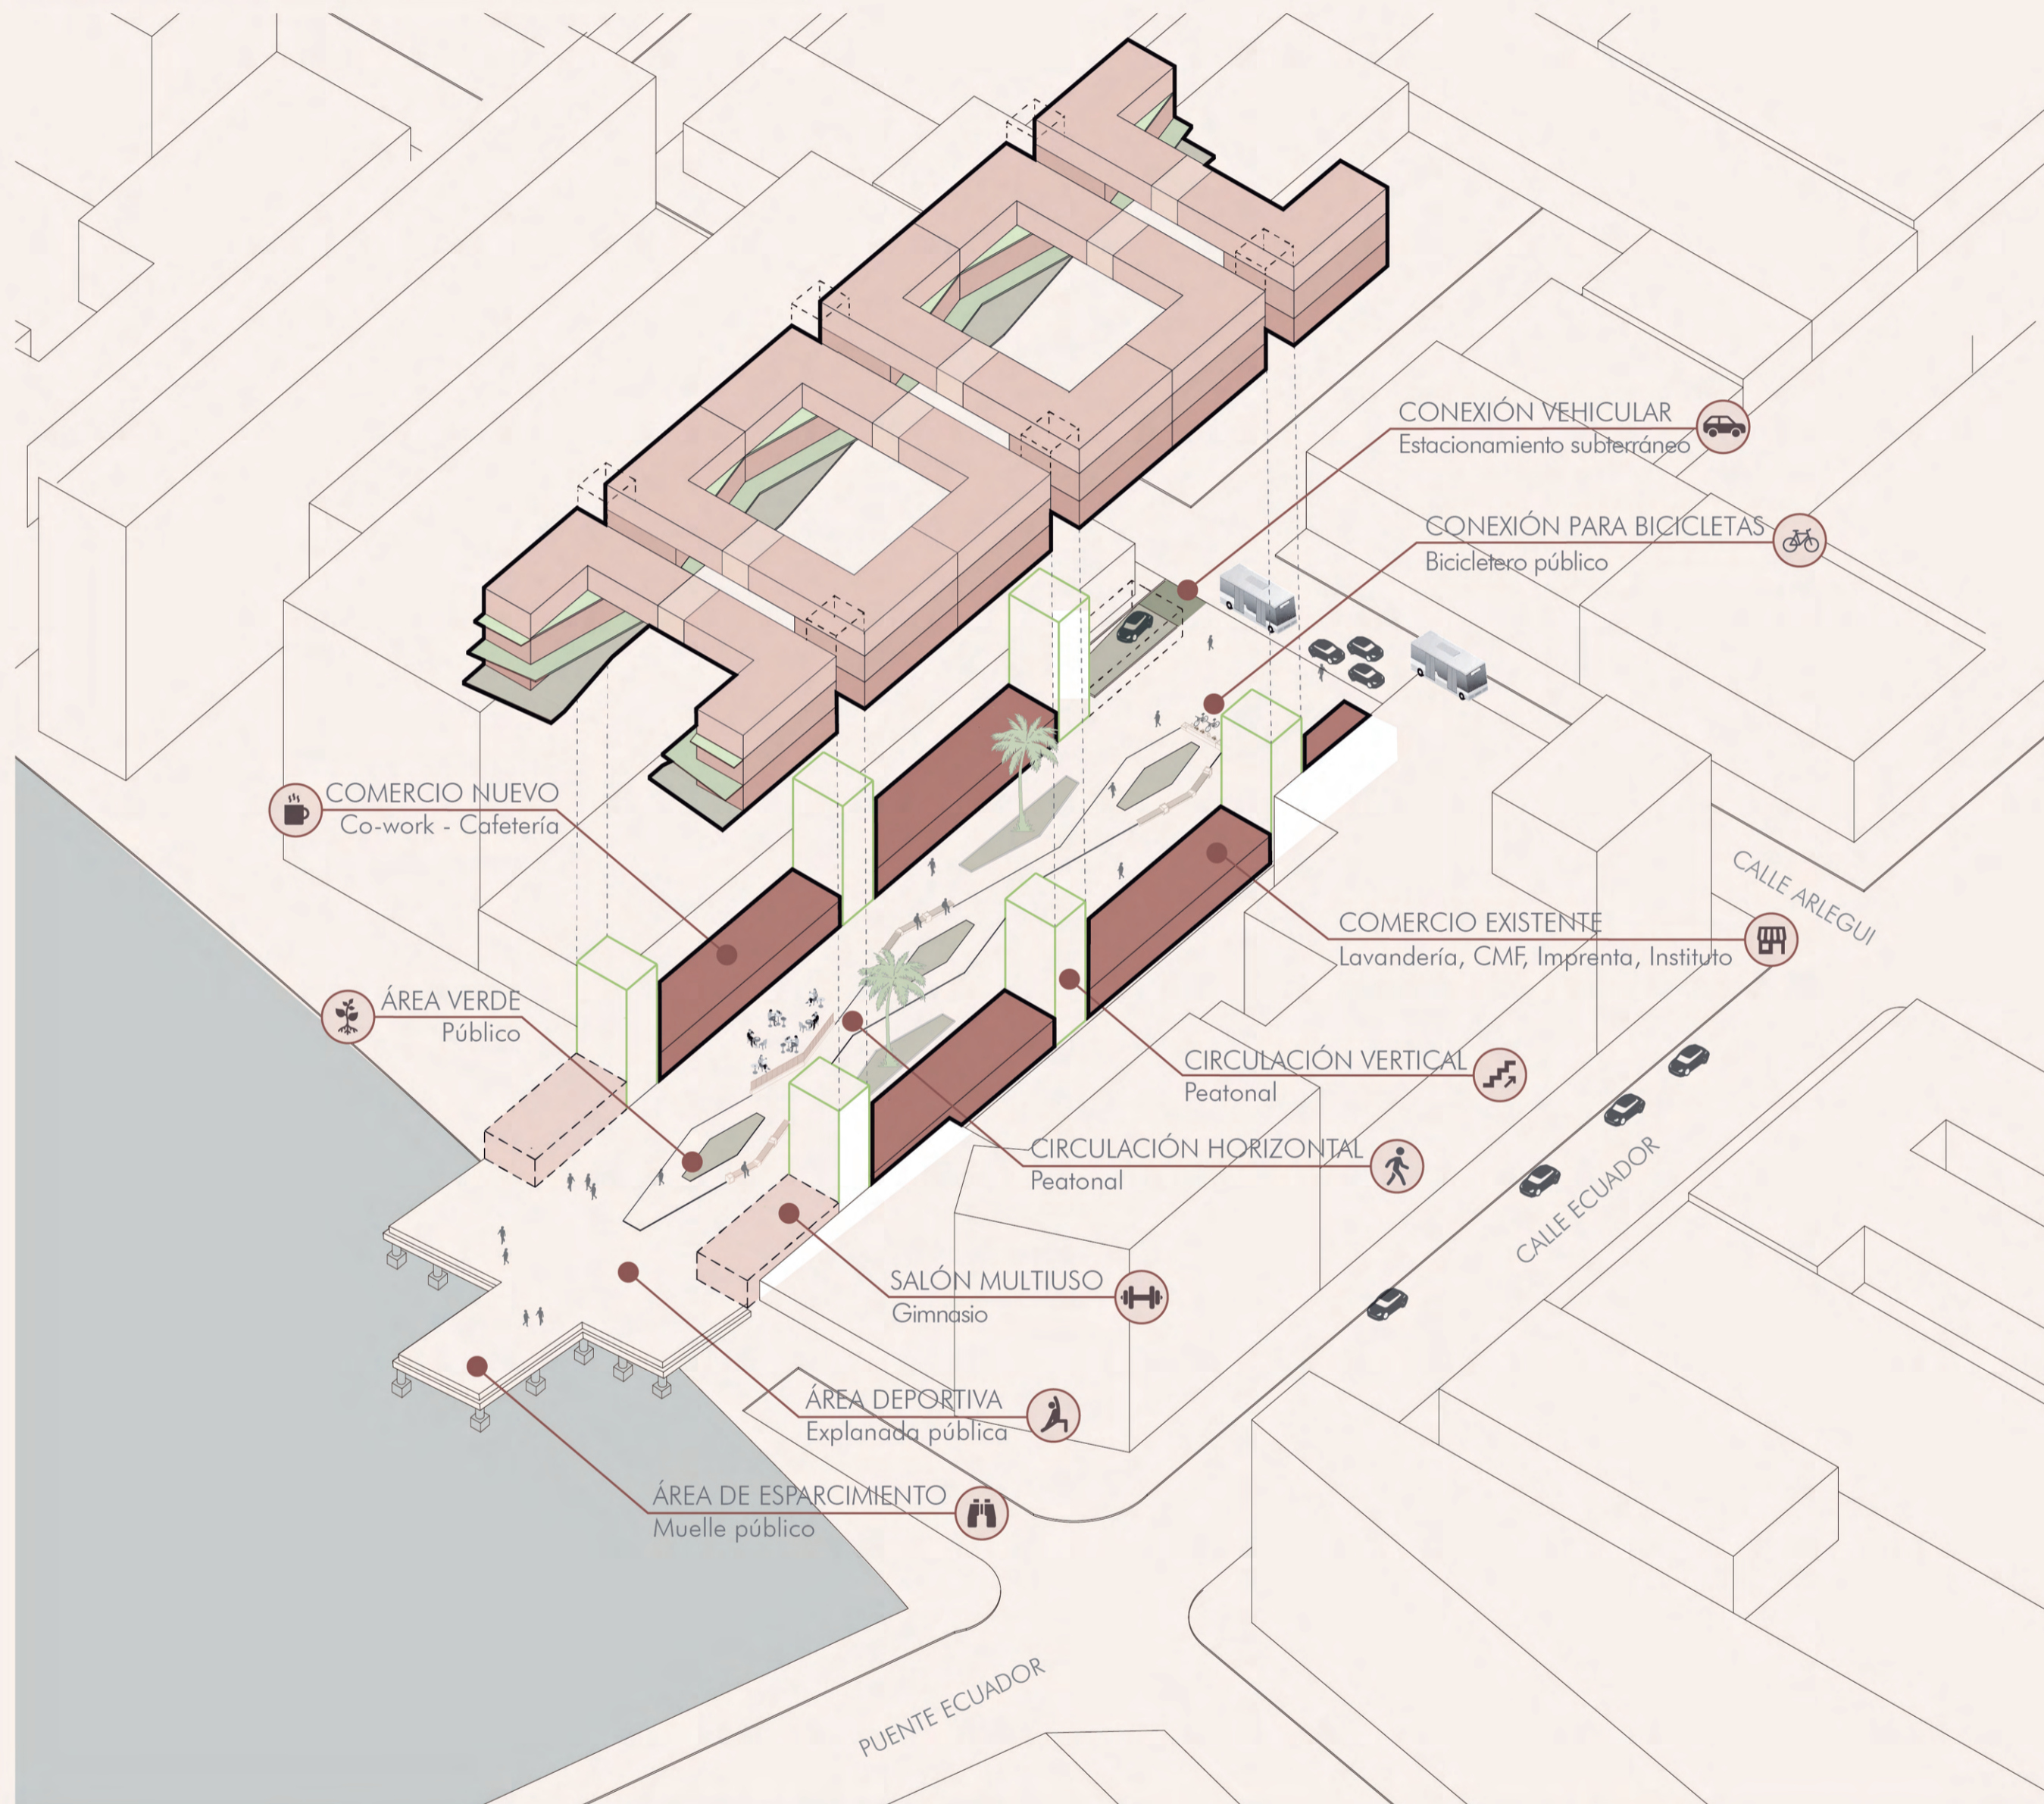


PLANTA VIVIENDAS 2° NIVEL

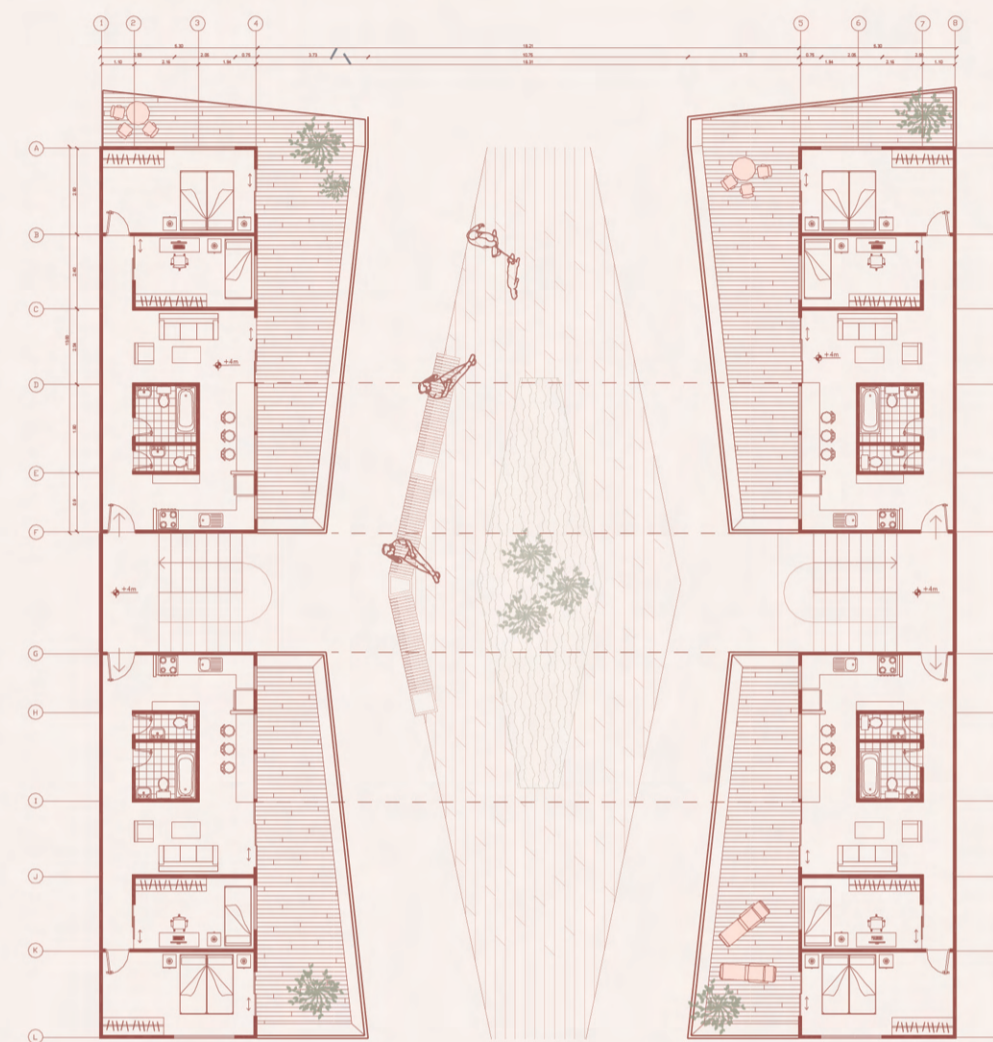


PLANTA VIVIENDAS 3° NIVEL

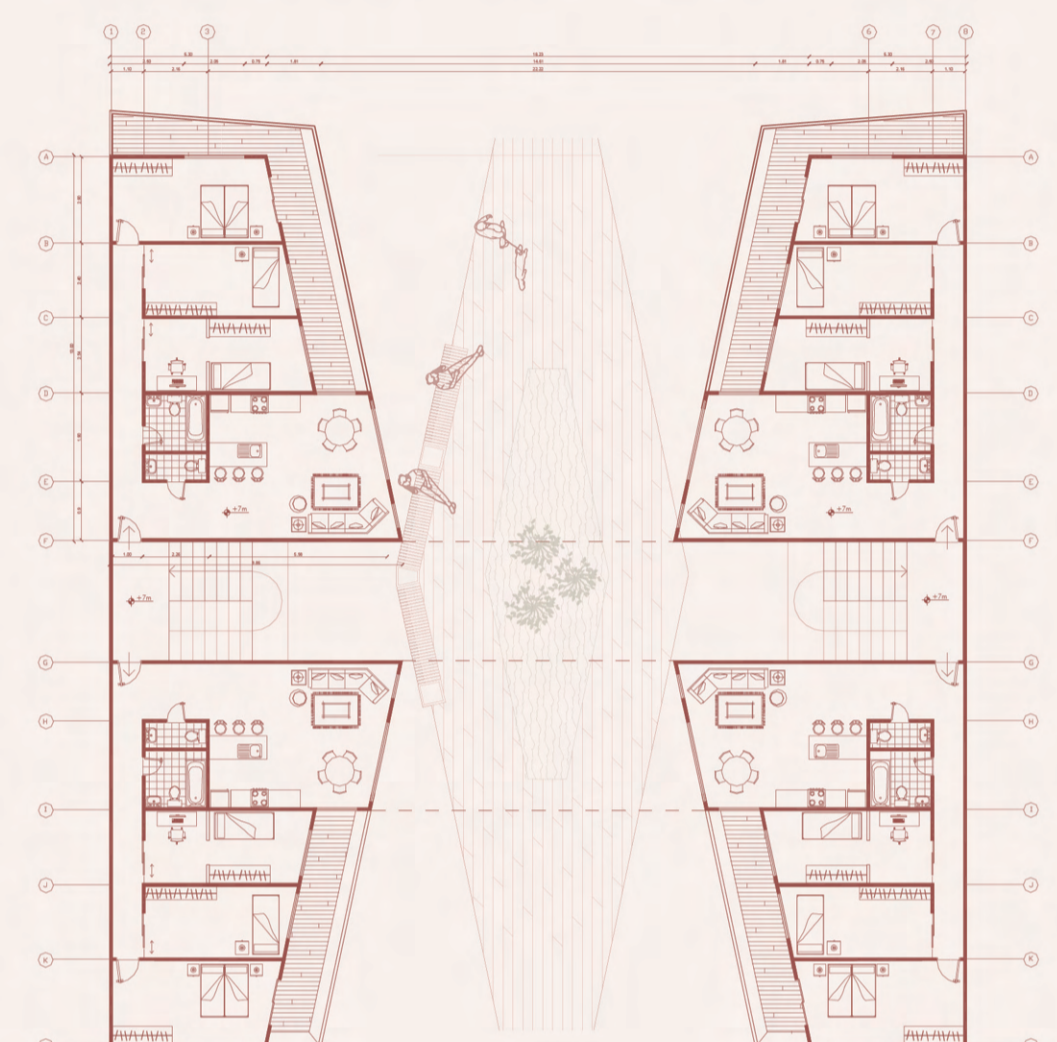

PLANTA VIVIENDAS 4° NIVEL

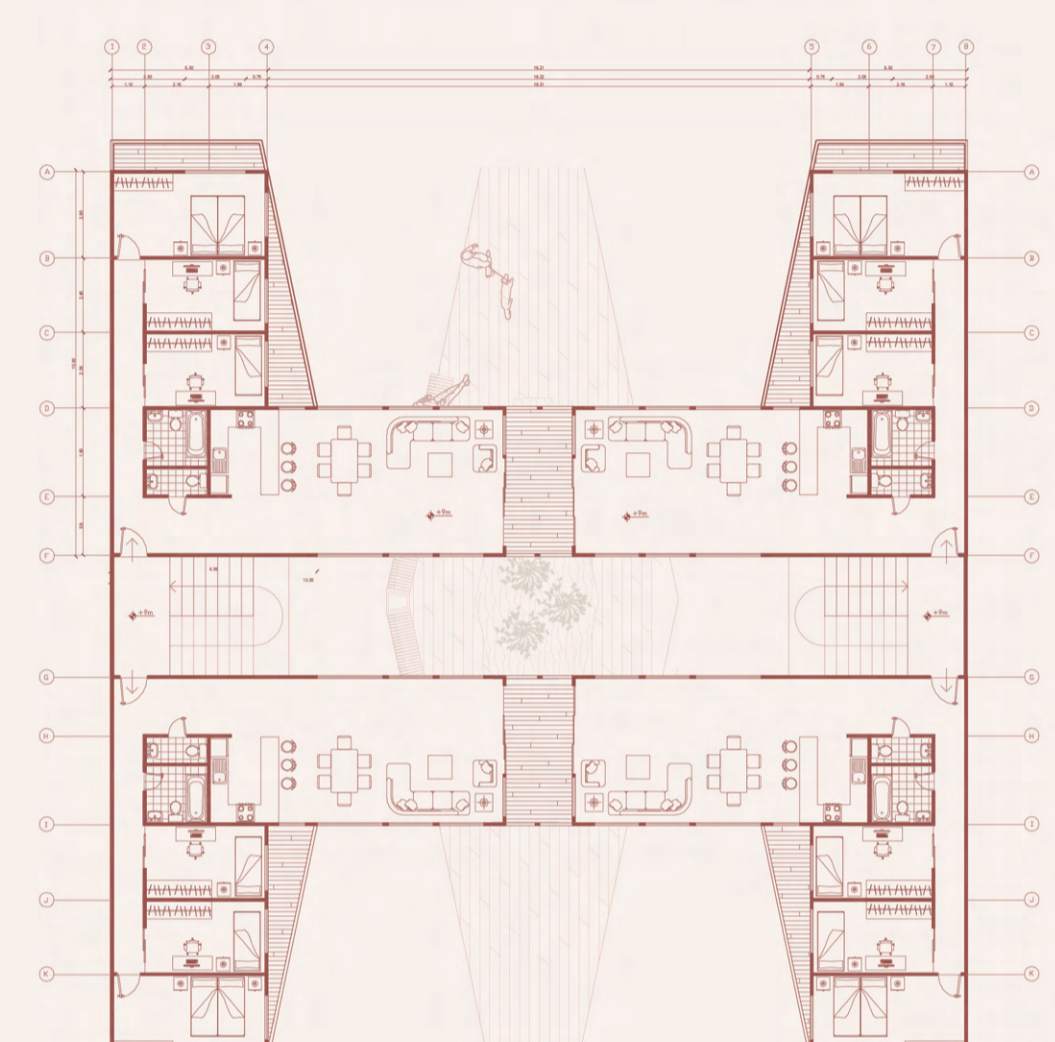

PLANTA 1° NIVEL

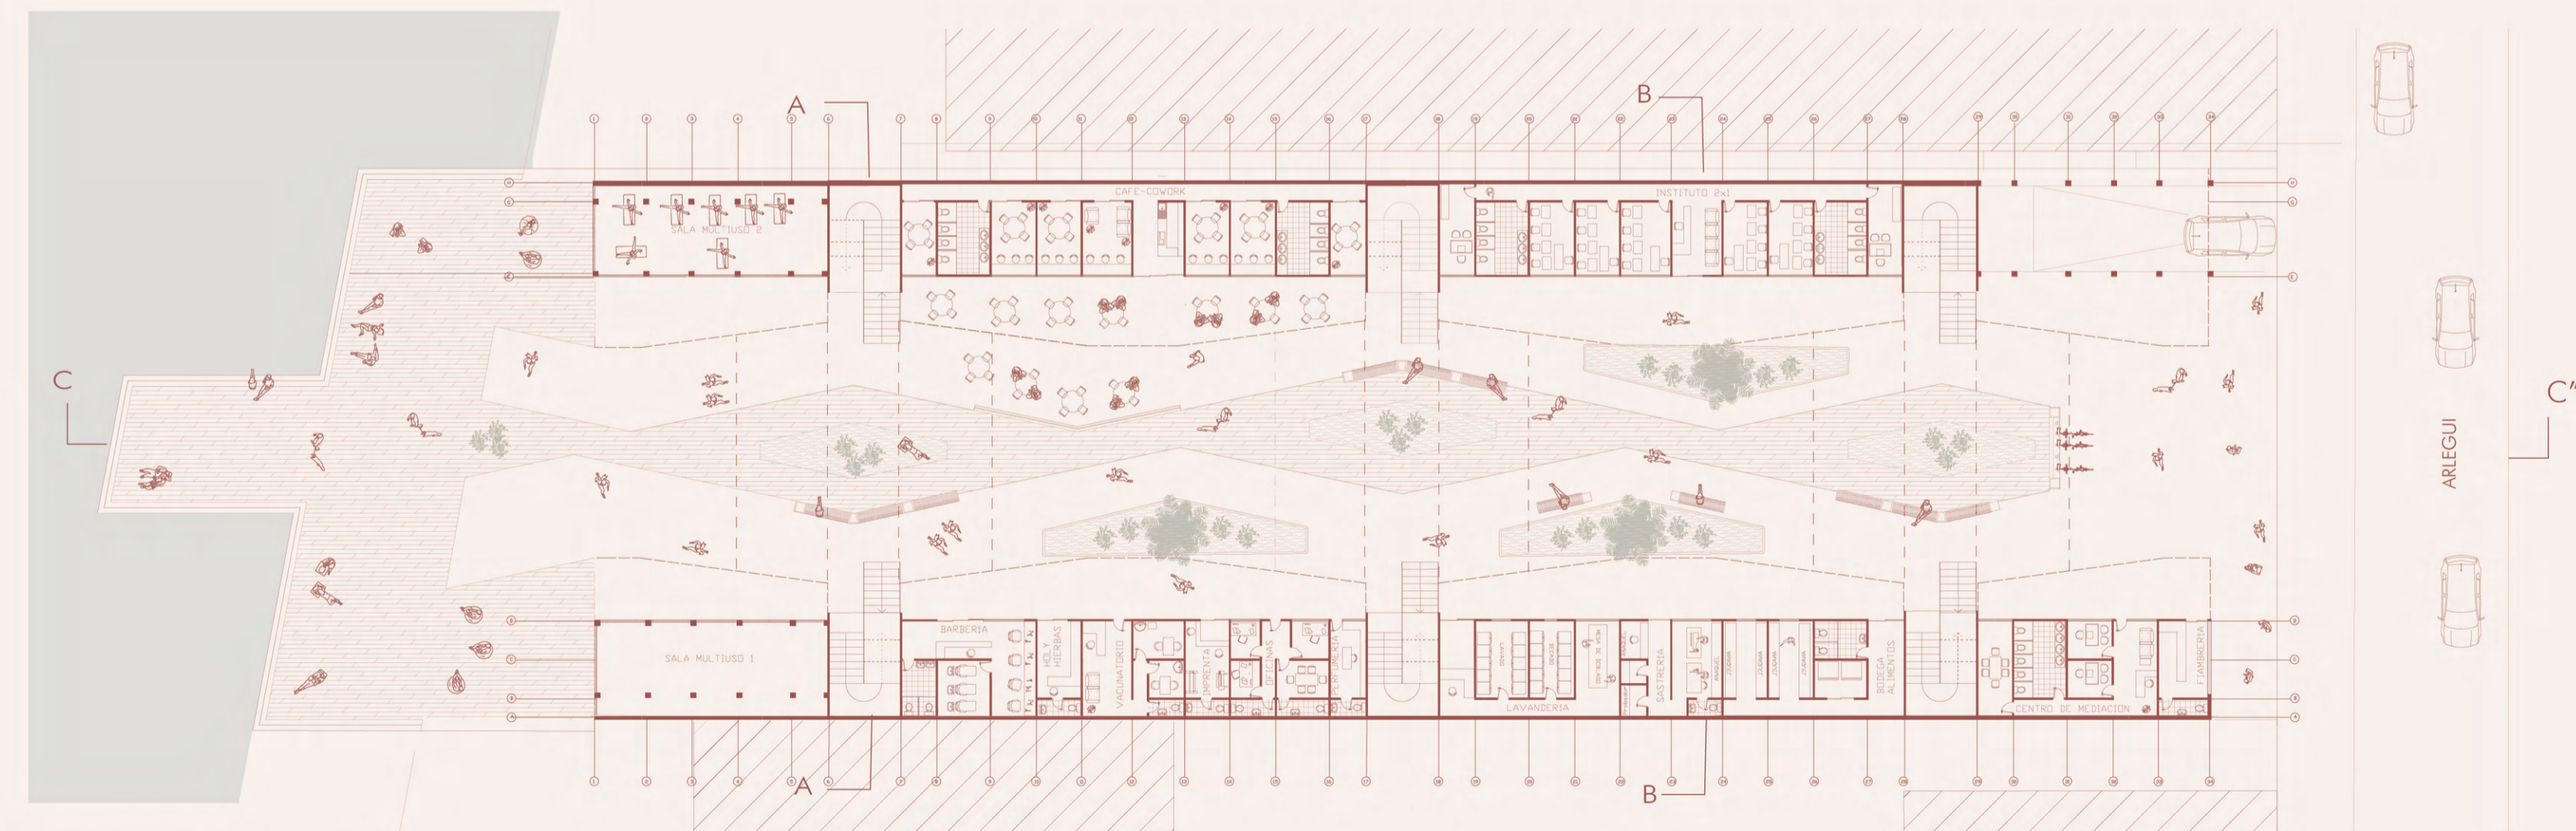

CORTE LONGITUDINAL C-C''

