






ISOMETRICA EXPLICATIVA

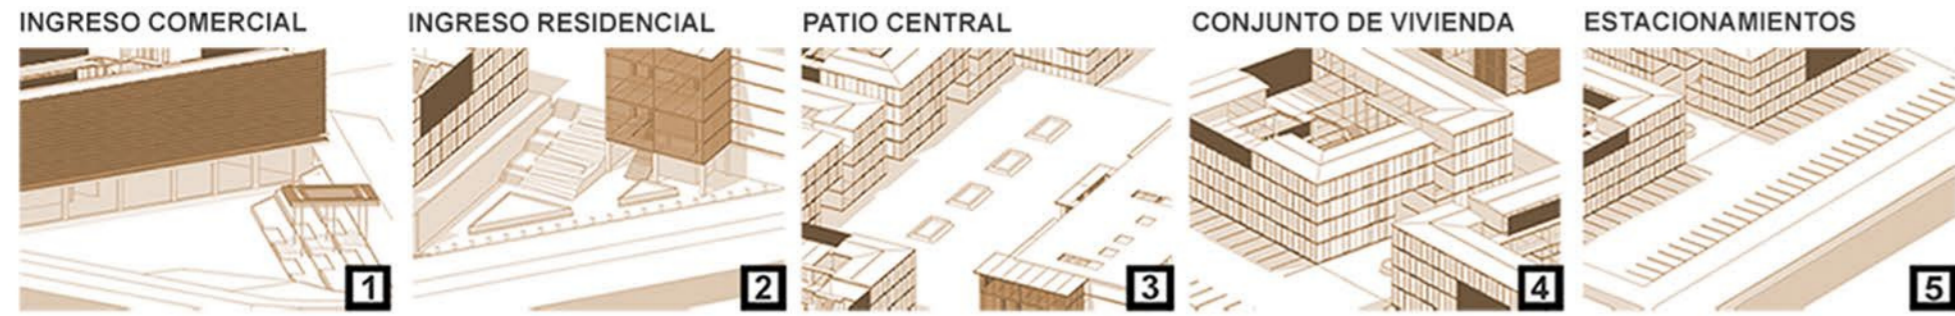


EMPLAZAMIENTO

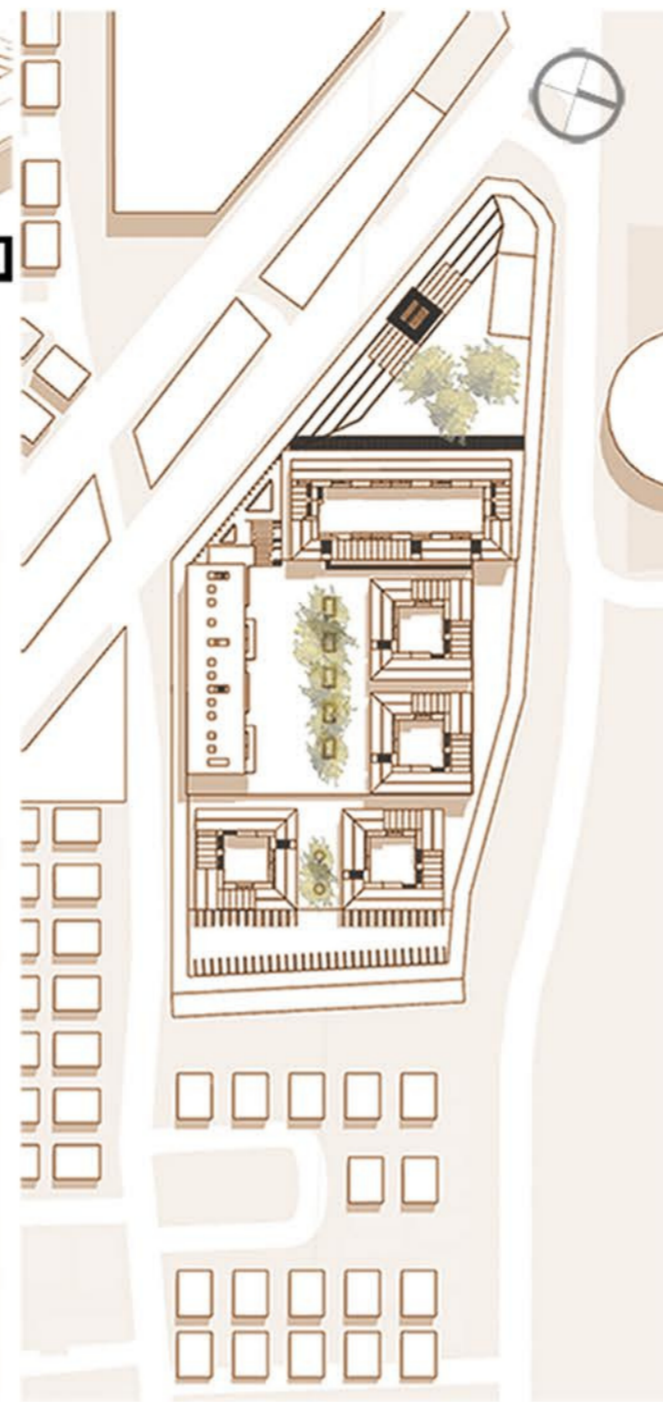


AXONOMÉTRICA CONJUNTO VIVIENDA

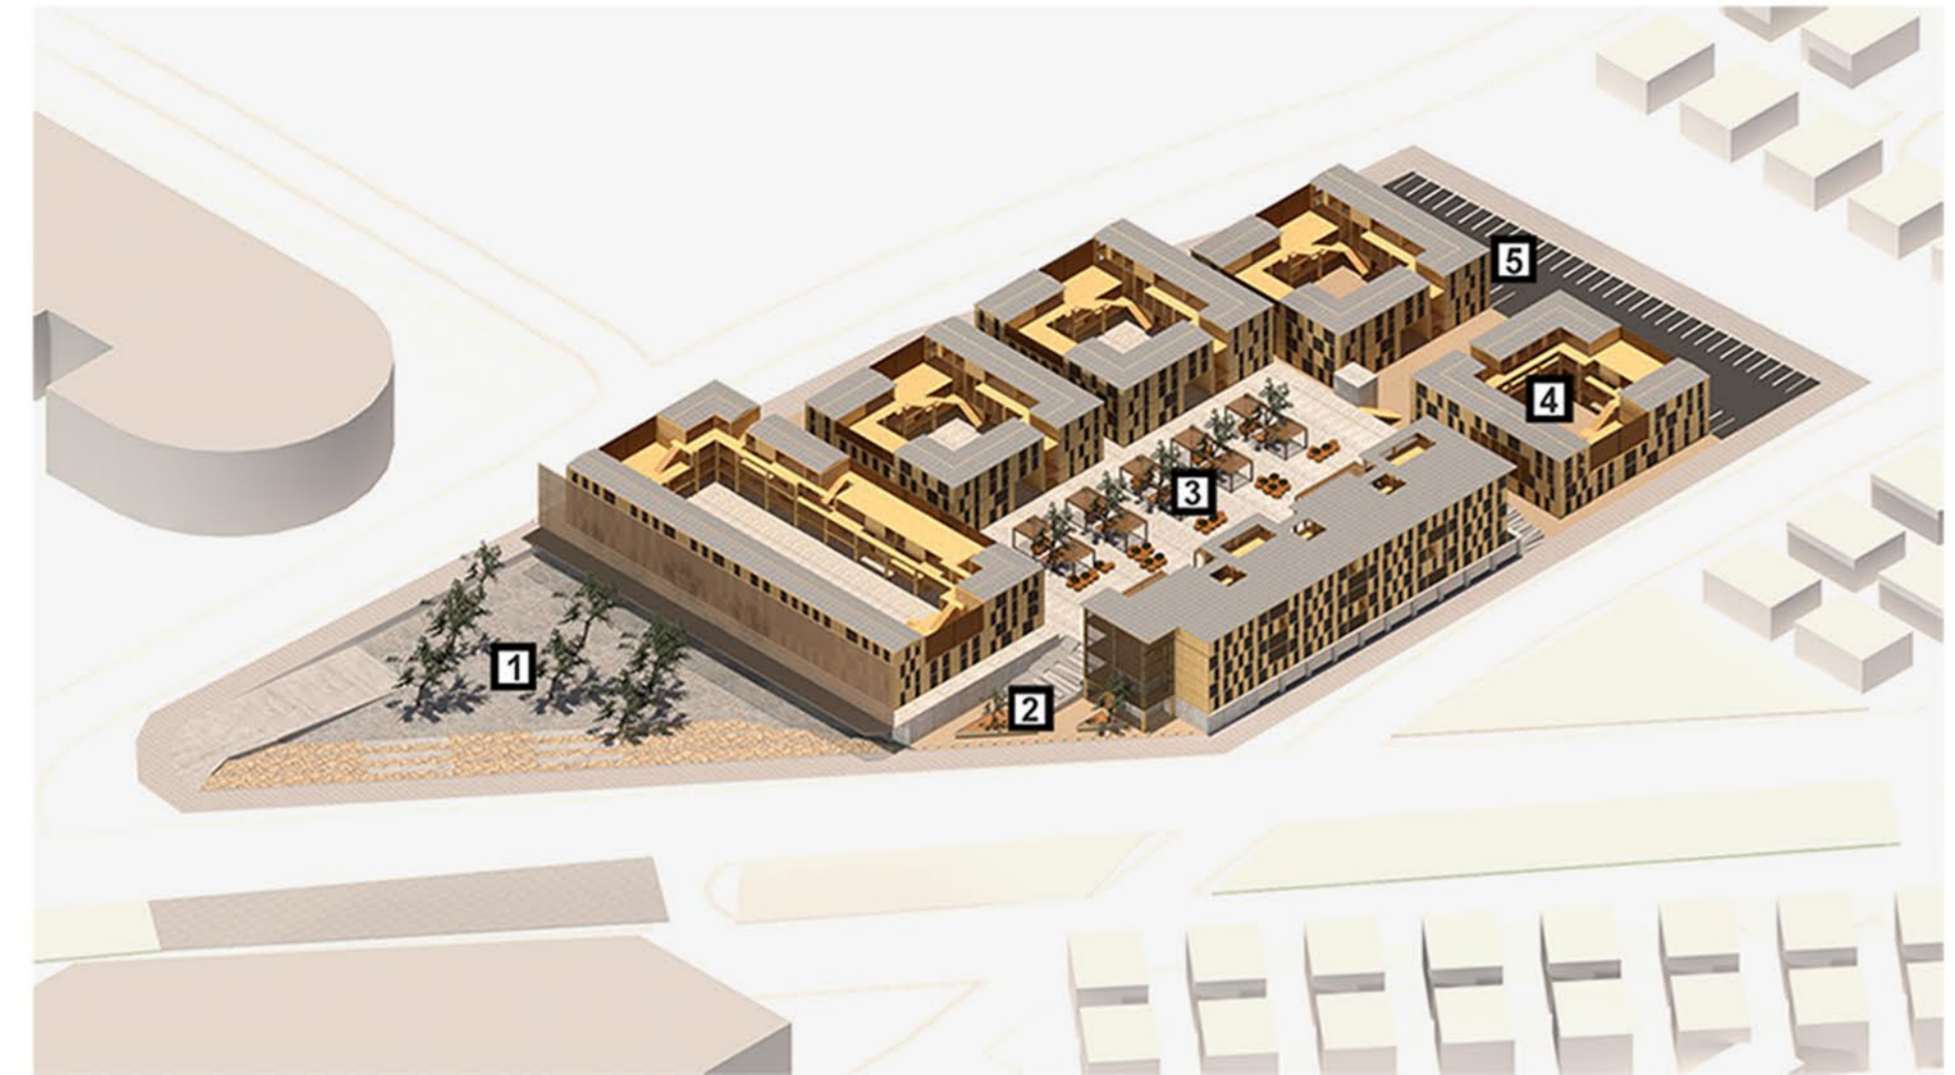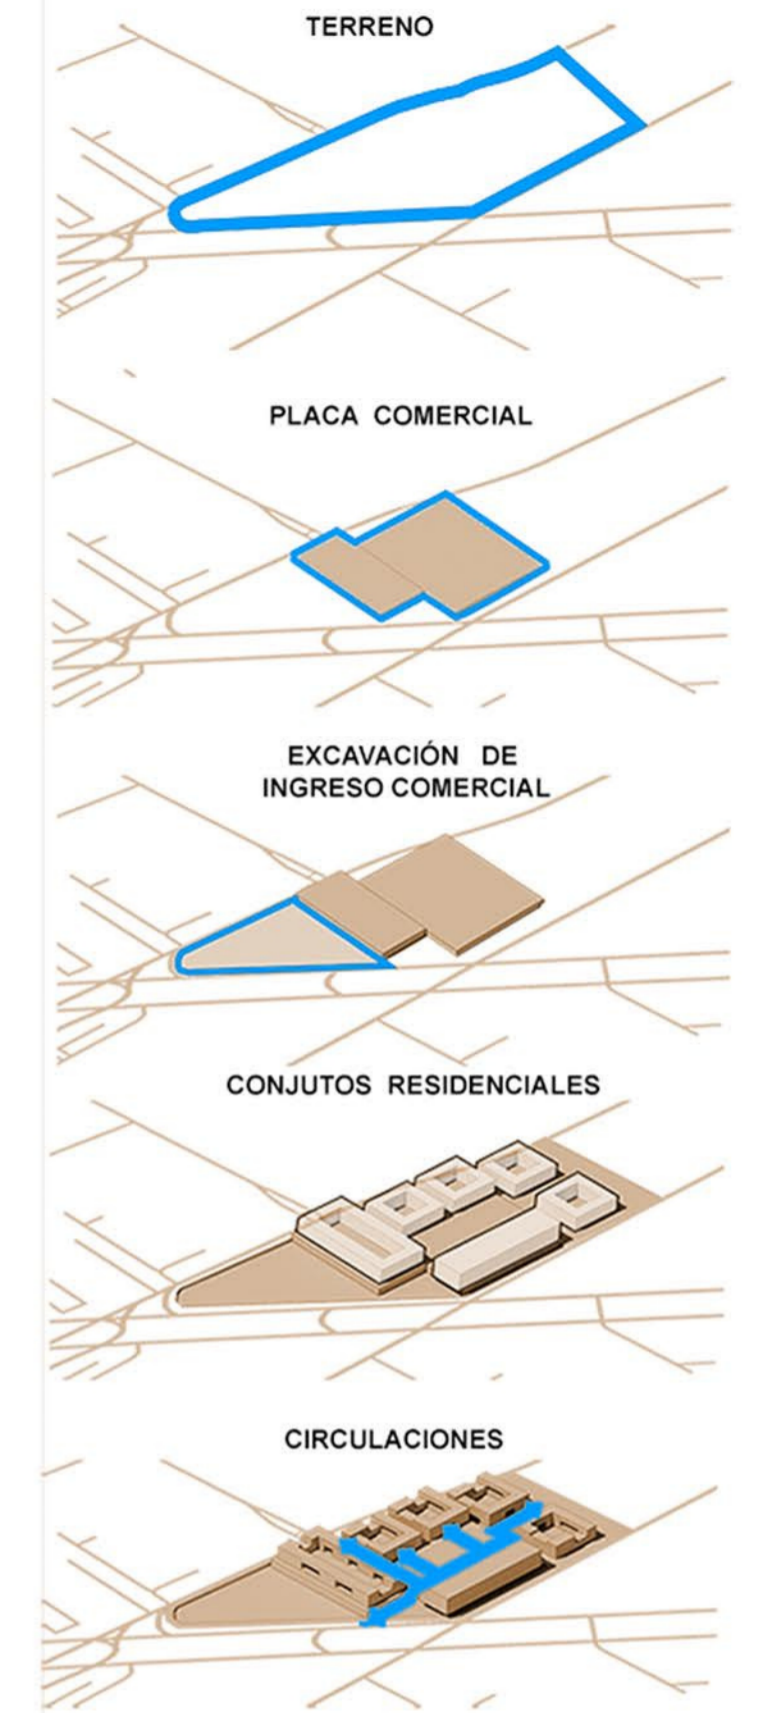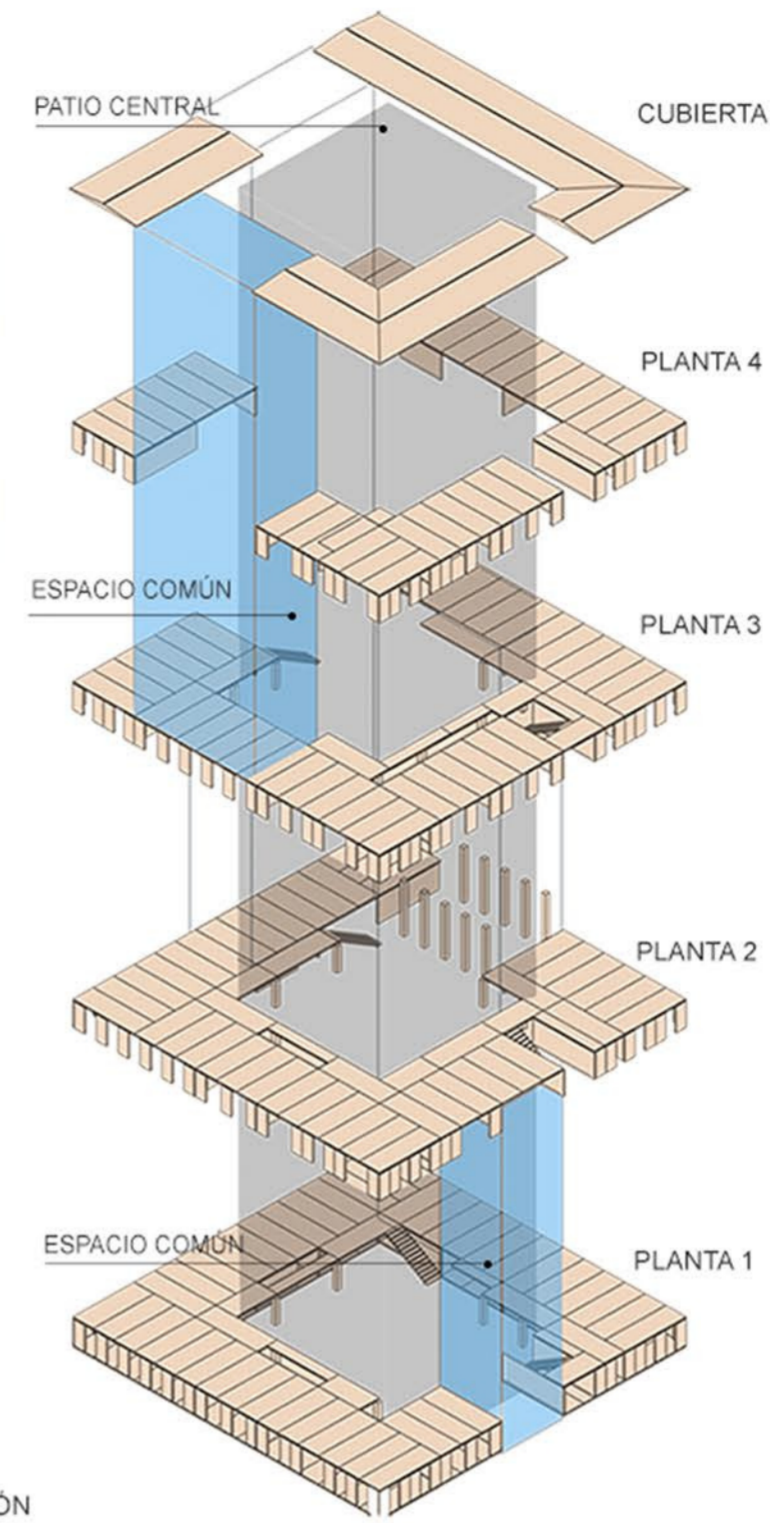


CONJUNTO 1
PLANTA 1: ESCALA 1:300

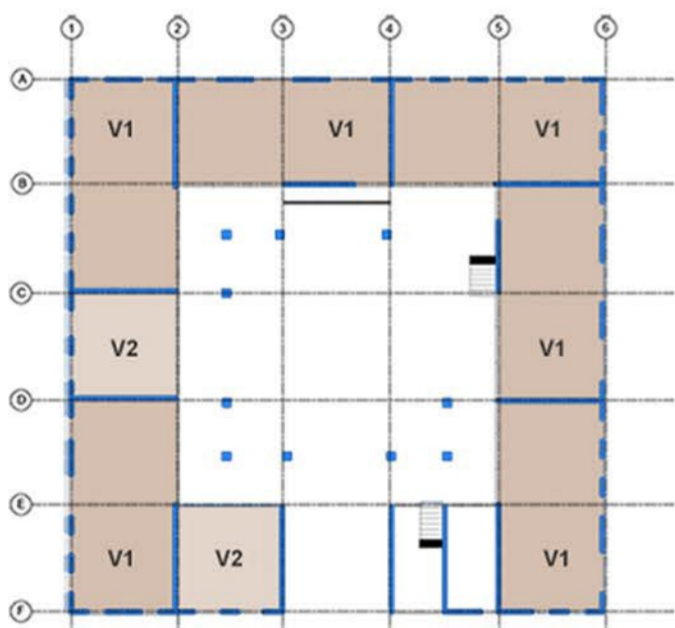


CONJUNTO 2
PLANTA 1: ESCALA 1:300

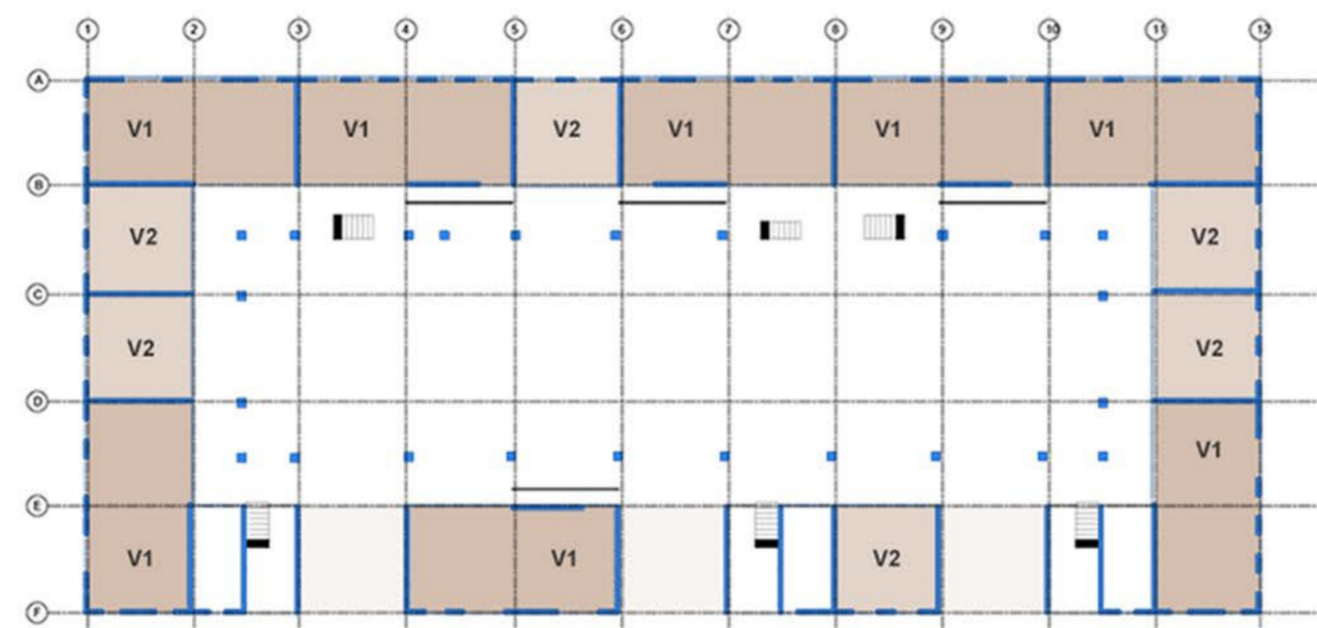


CONJUNTO 3 CAPACIDAD DE AMPLIACIÓN
PLANTA 1: ESCALA 1:300

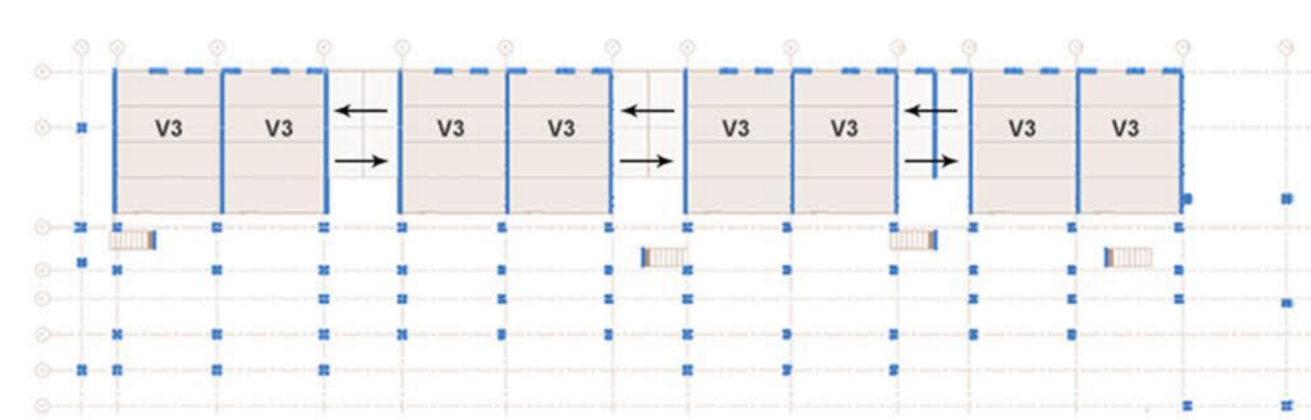


PLANTA 2: ESCALA 1:300

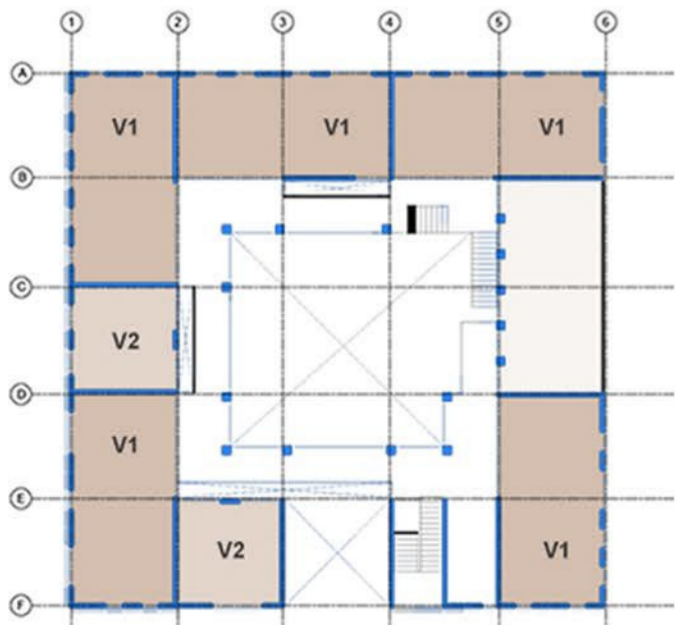


PLANTA 2: ESCALA 1:300

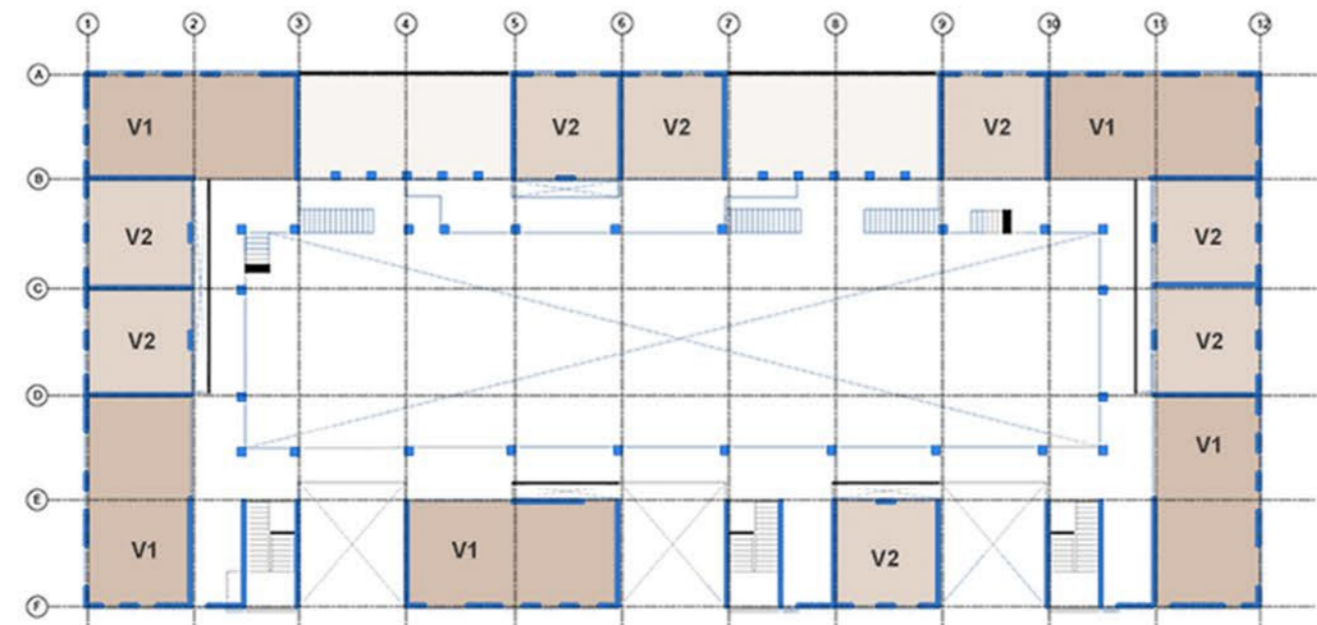

PLANTA 2: ESCALA 1:300

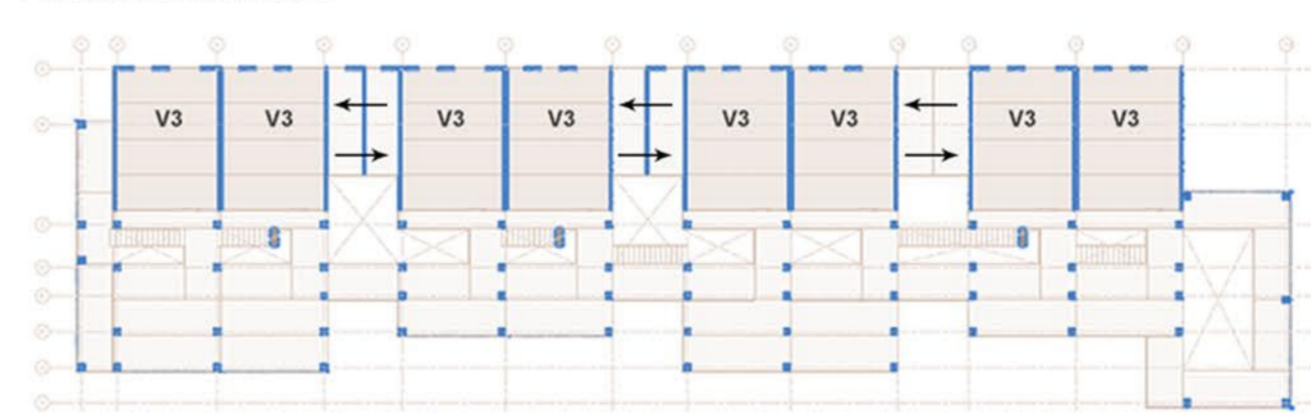

TIPOLOGÍA DE VIVIENDA
VIVIENDA 1: ESCALA 1:150

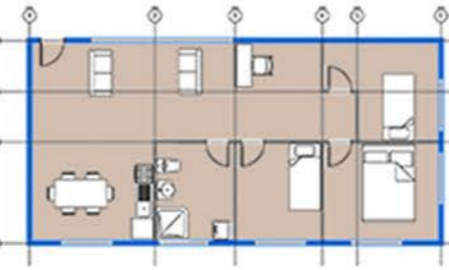

VIVIENDA 2: ESCALA 1:150



VIVIENDA 3: ESCALA 1:150

