




PLANTAS
ESC 1:100

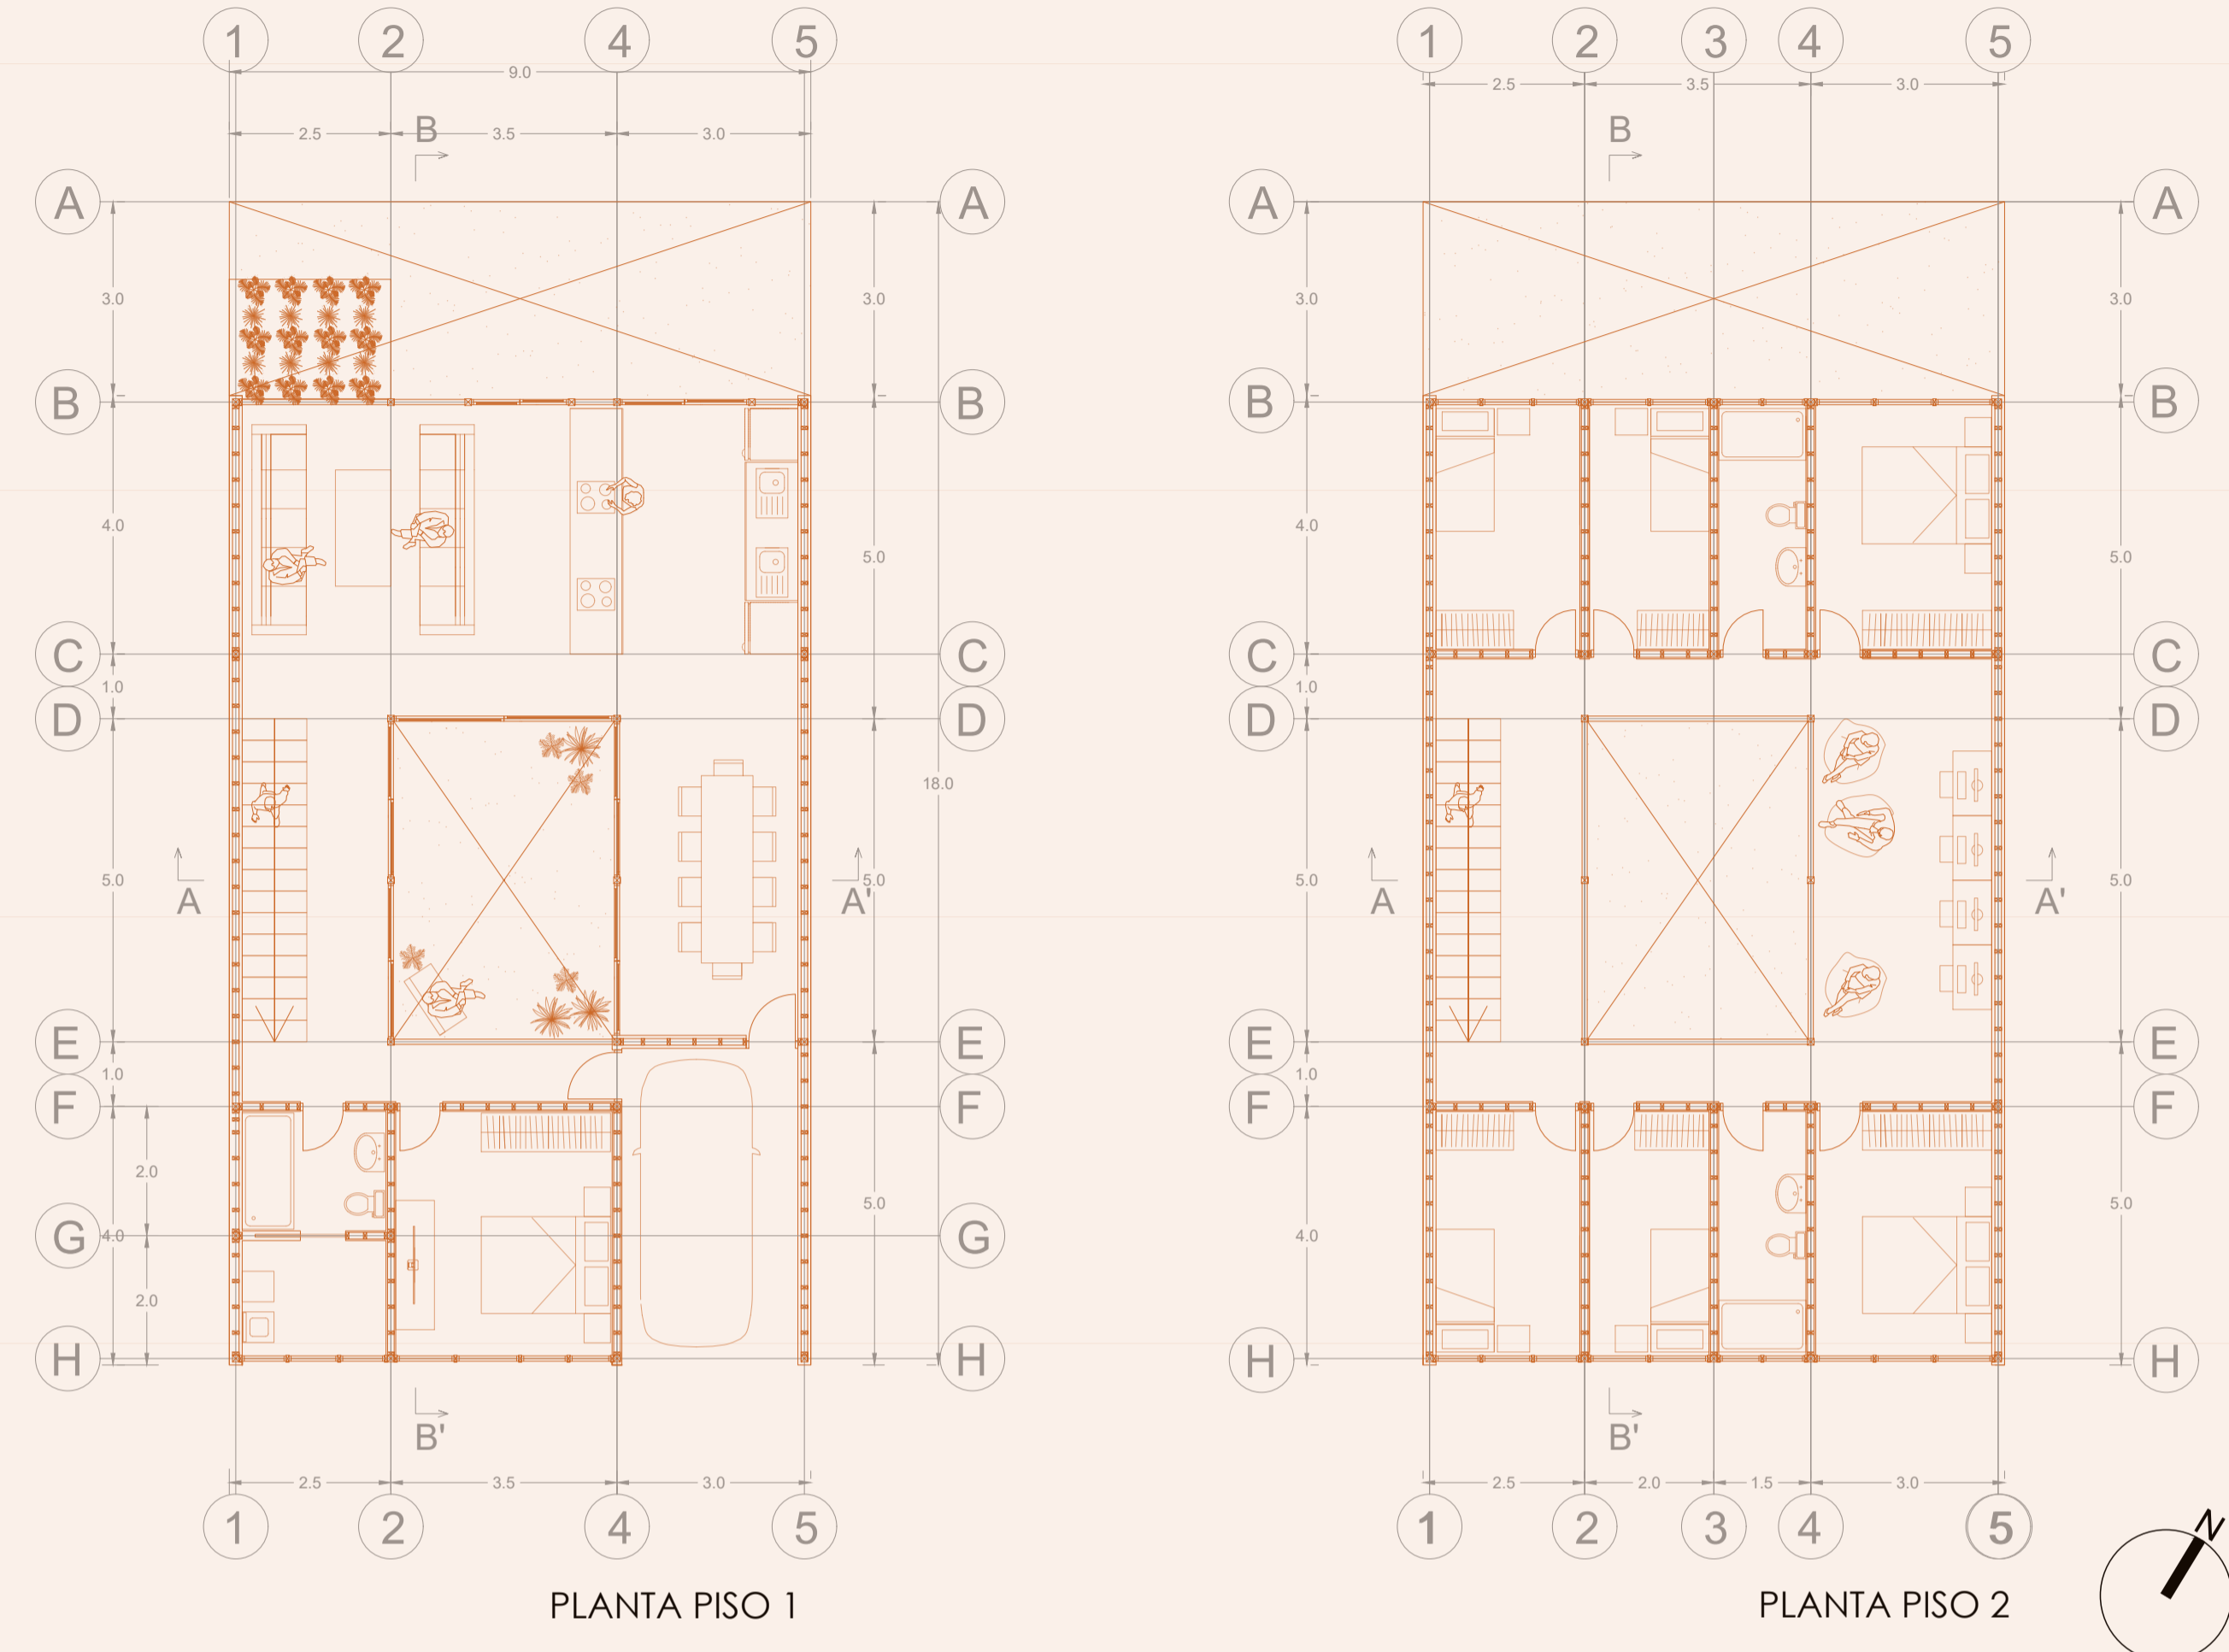

CORTES
ESC 1:50

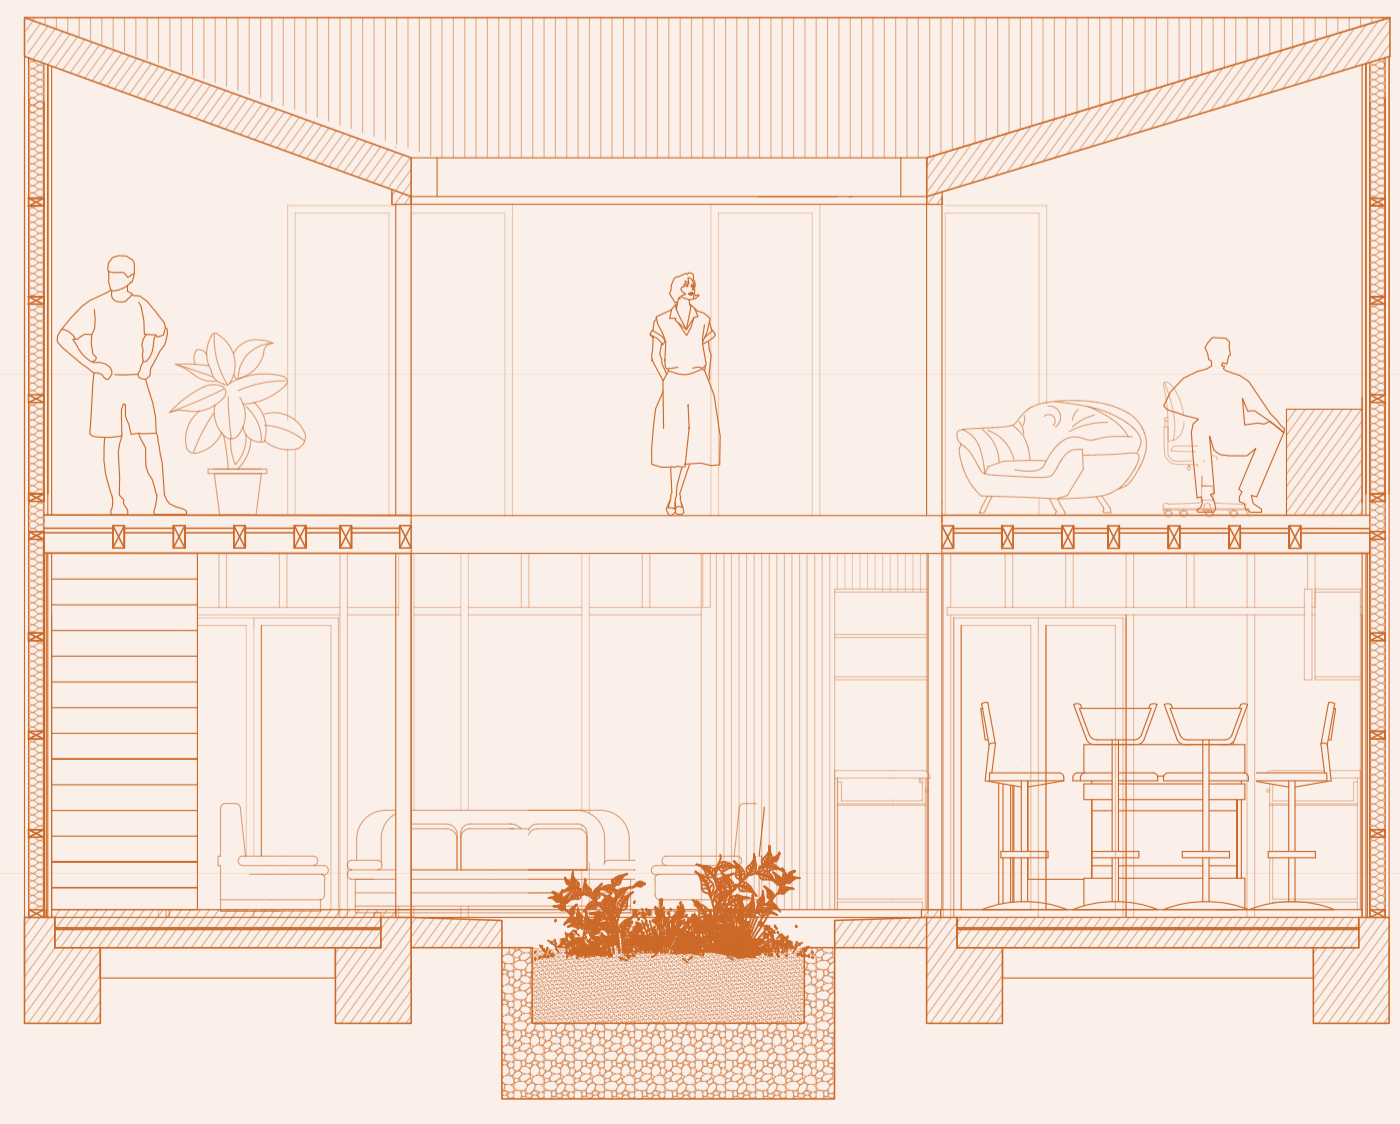


CORTE A - A'

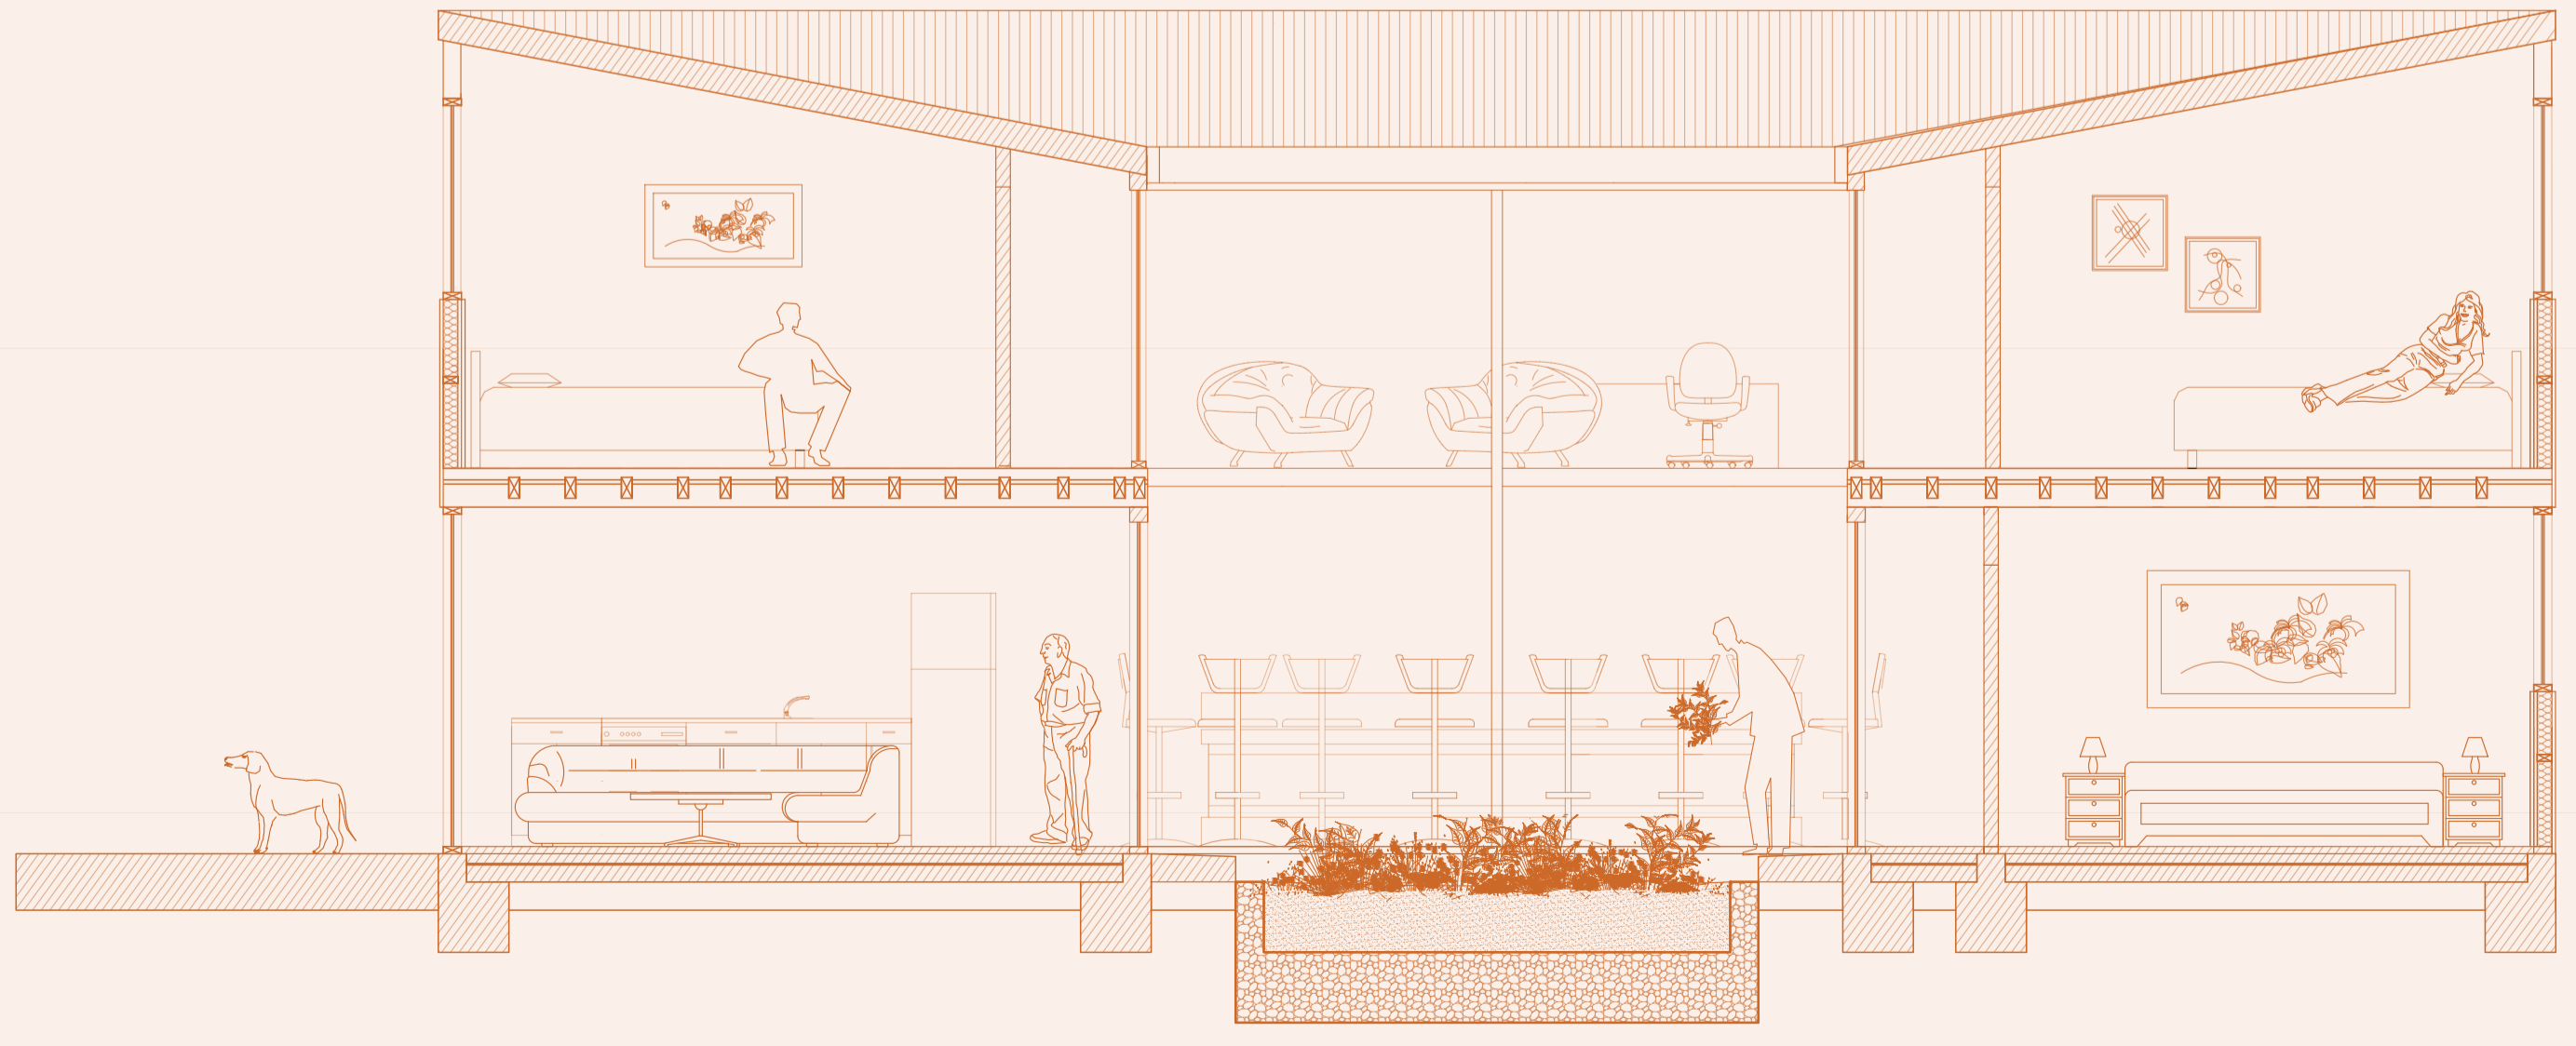


CORTE B - B'

ELEVACIONES
ESC. 1:100

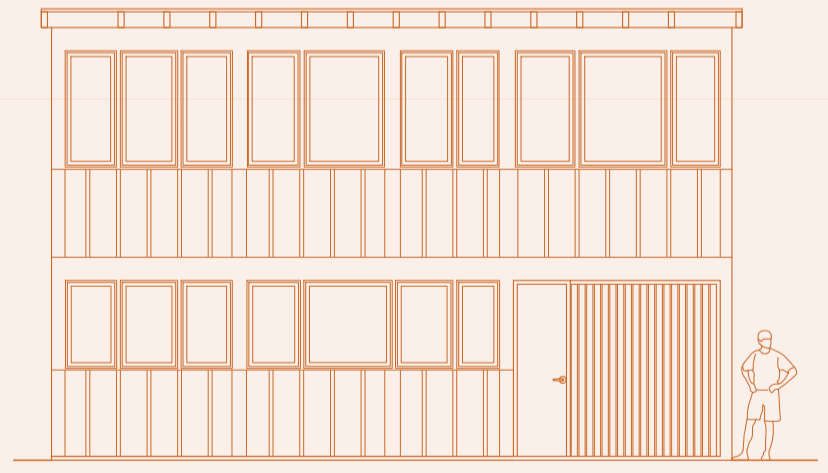

ELEVACIÓN FRONTAL

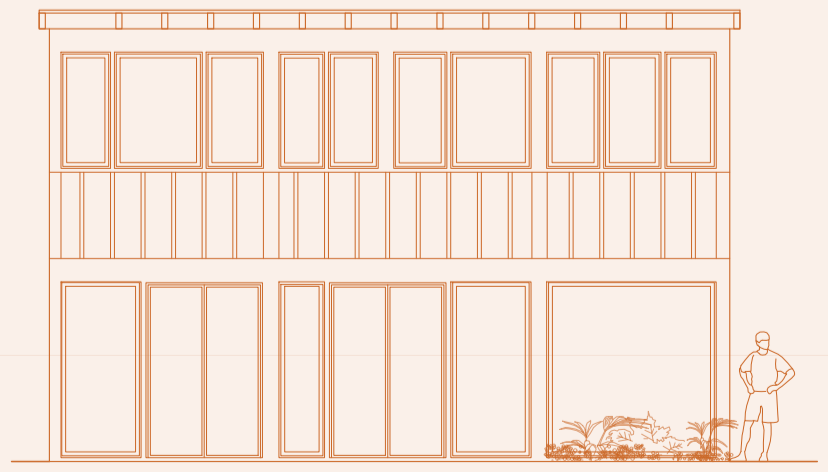

ELEVACIÓN POSTERIOR