




ISOMÉTRICA DE PROPUESTA

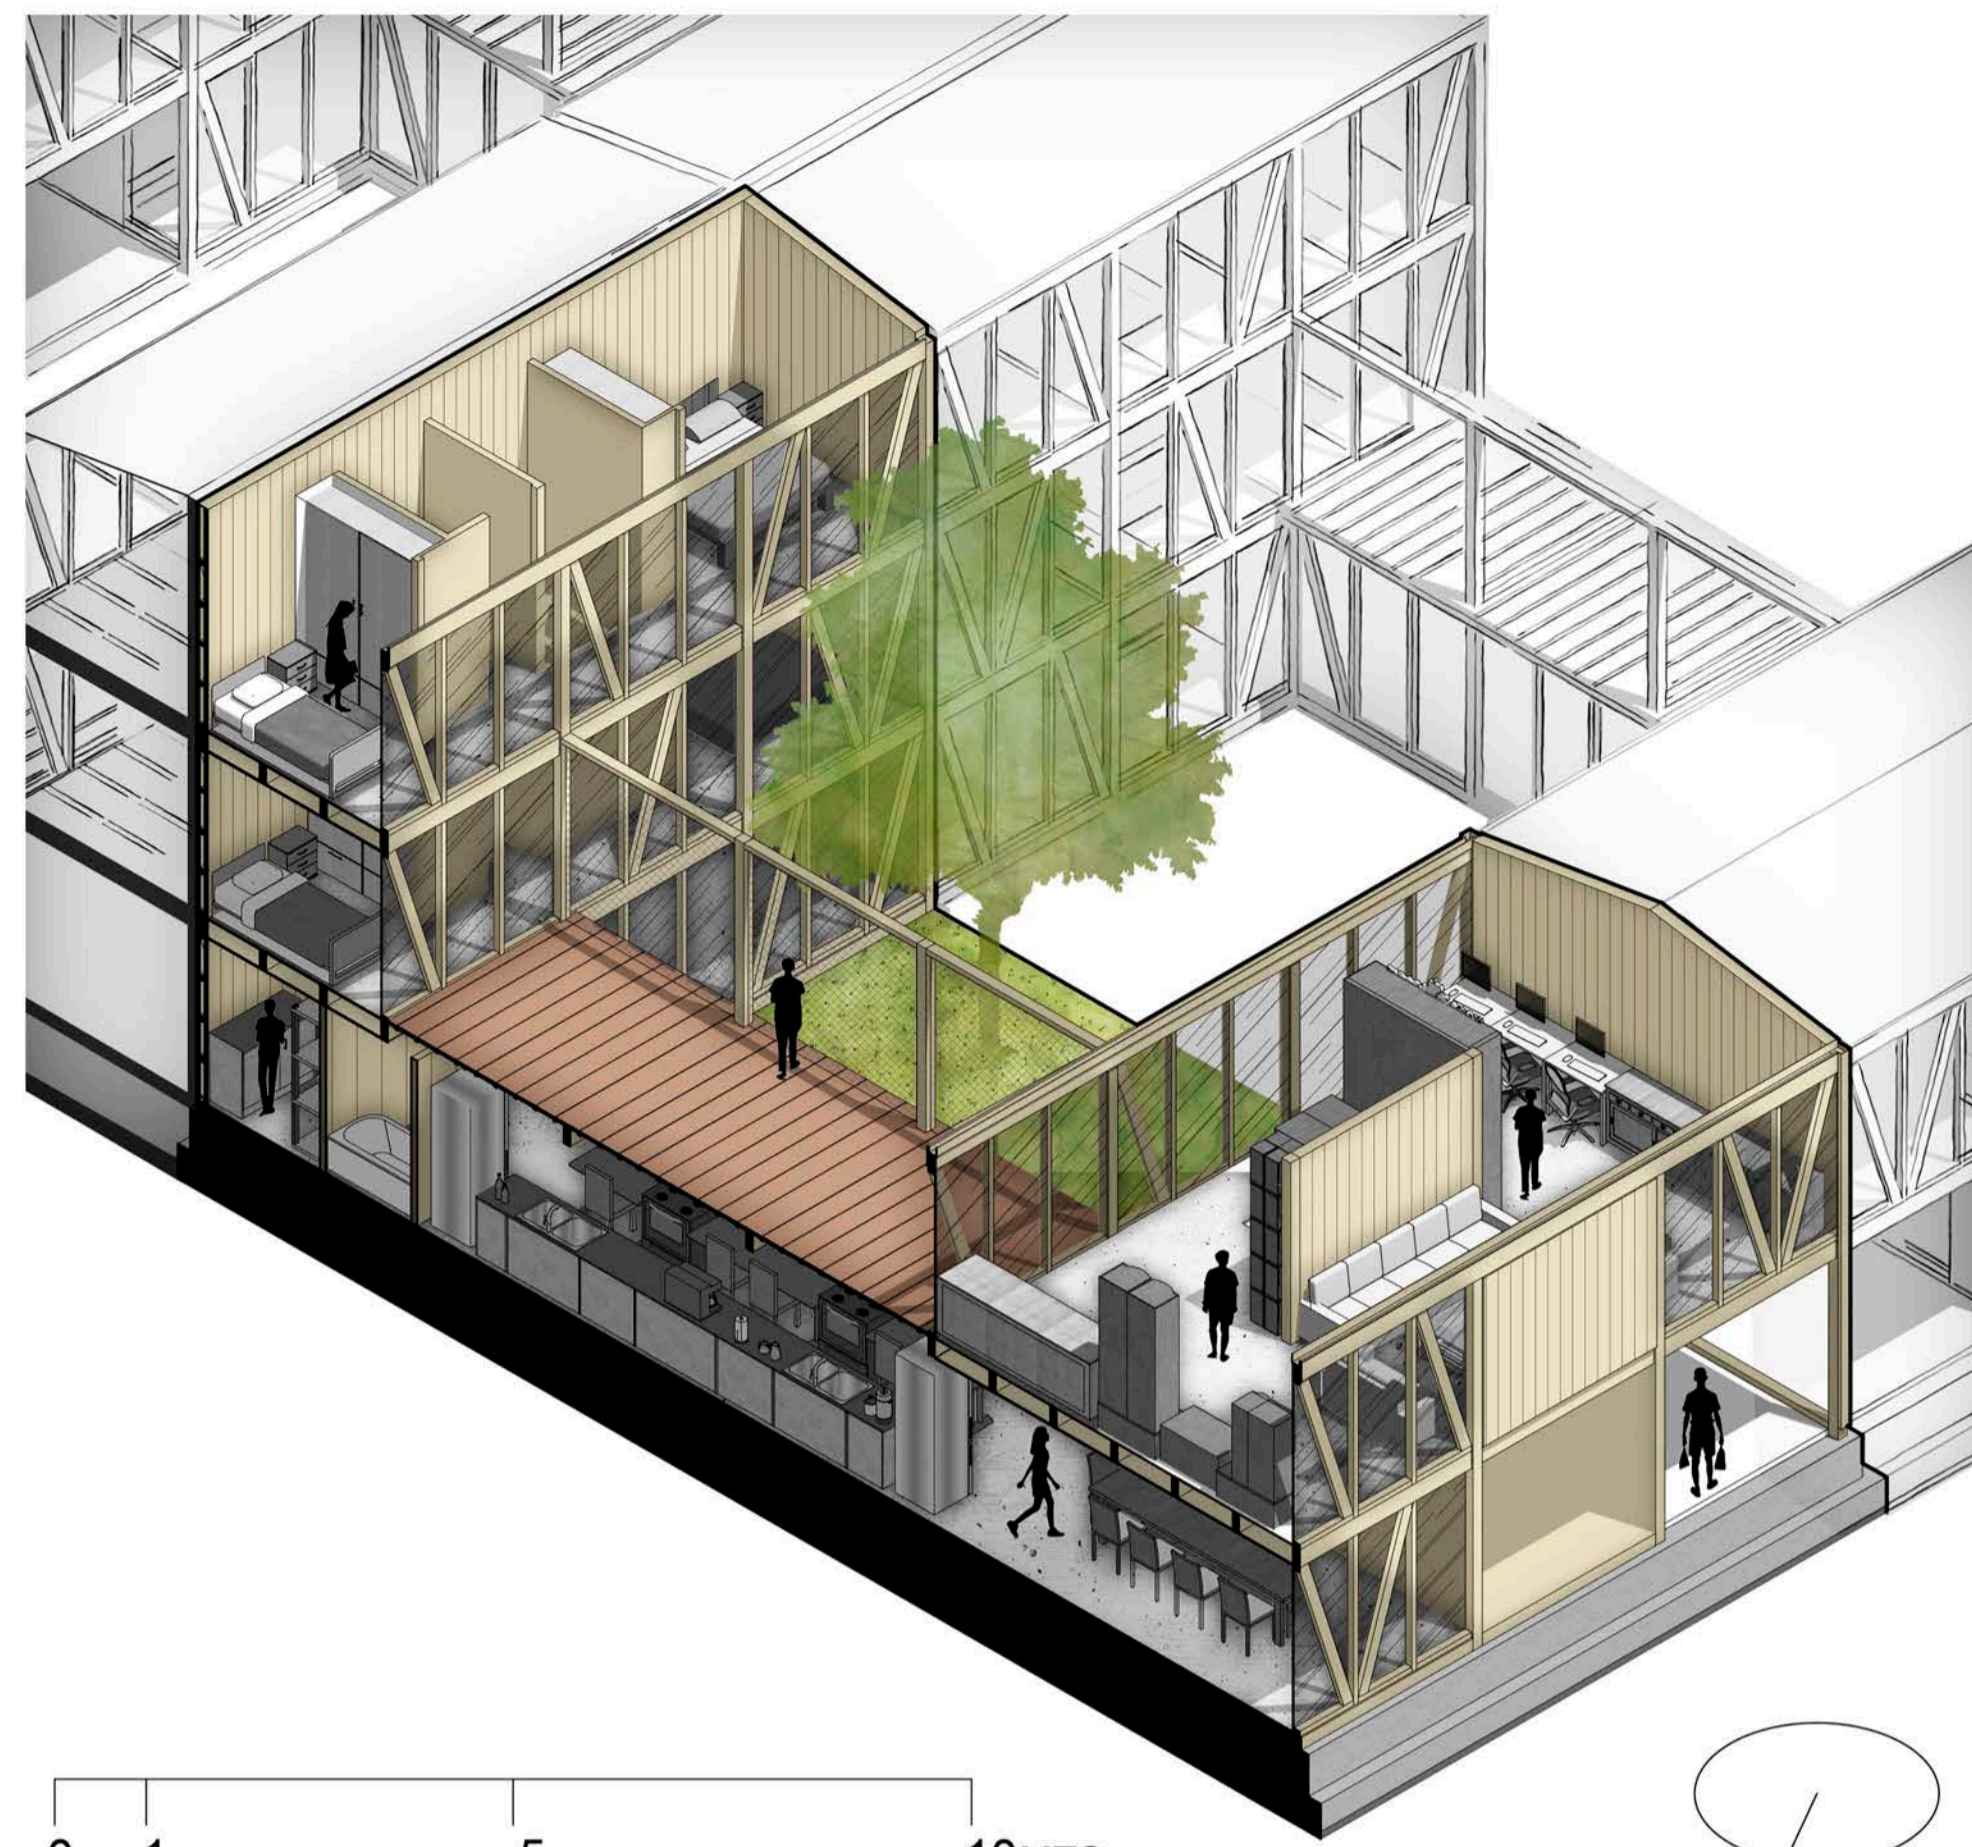

ESCANTILLÓN DETALLE 1
FUNDACIÓN / PISO / CUBIERTA
ESC 1/20

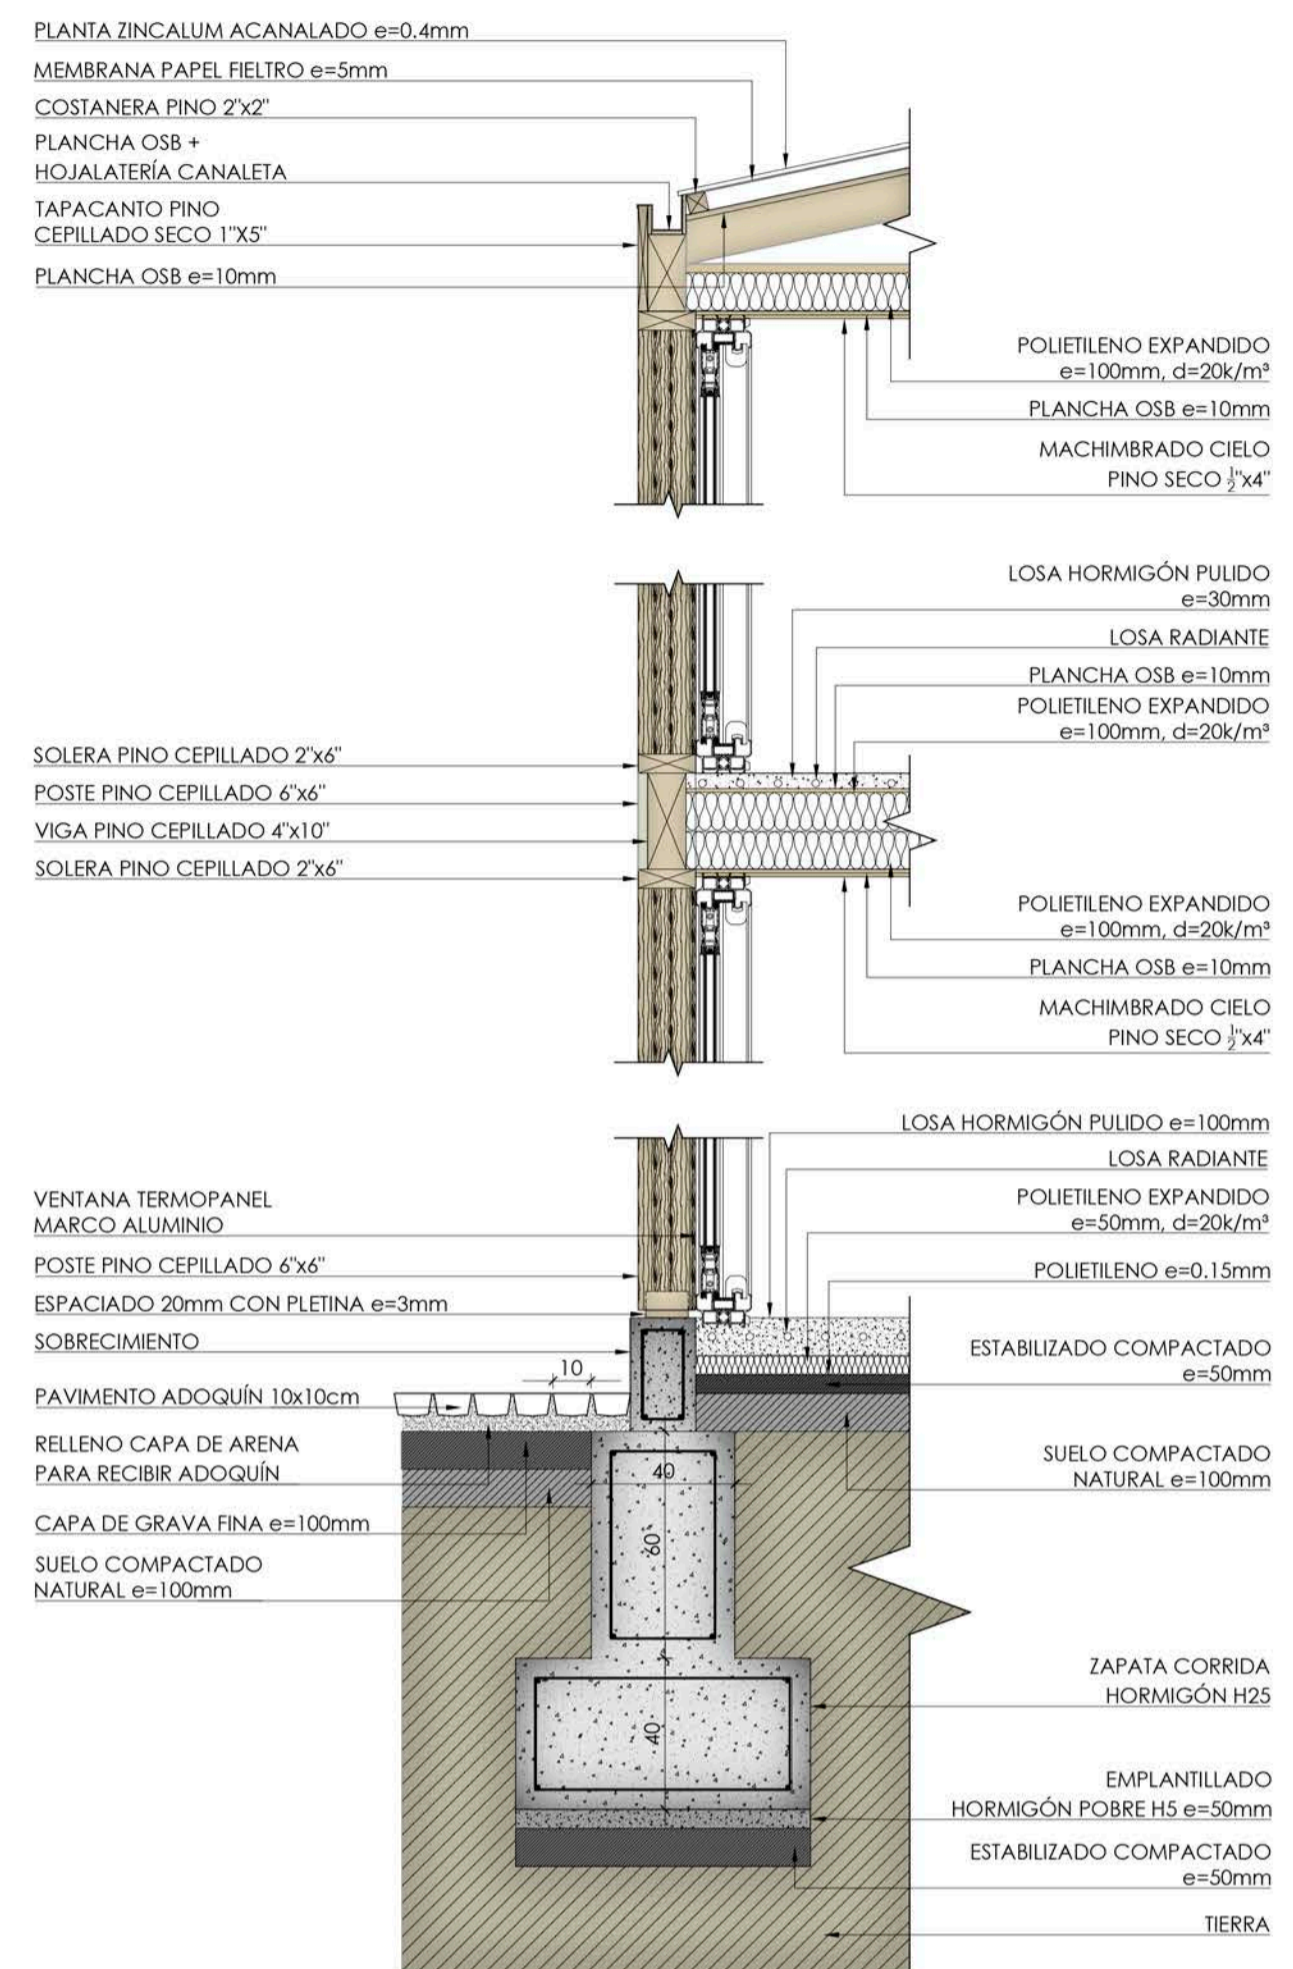

DETALLE DE UNIONES
ESC 1/20

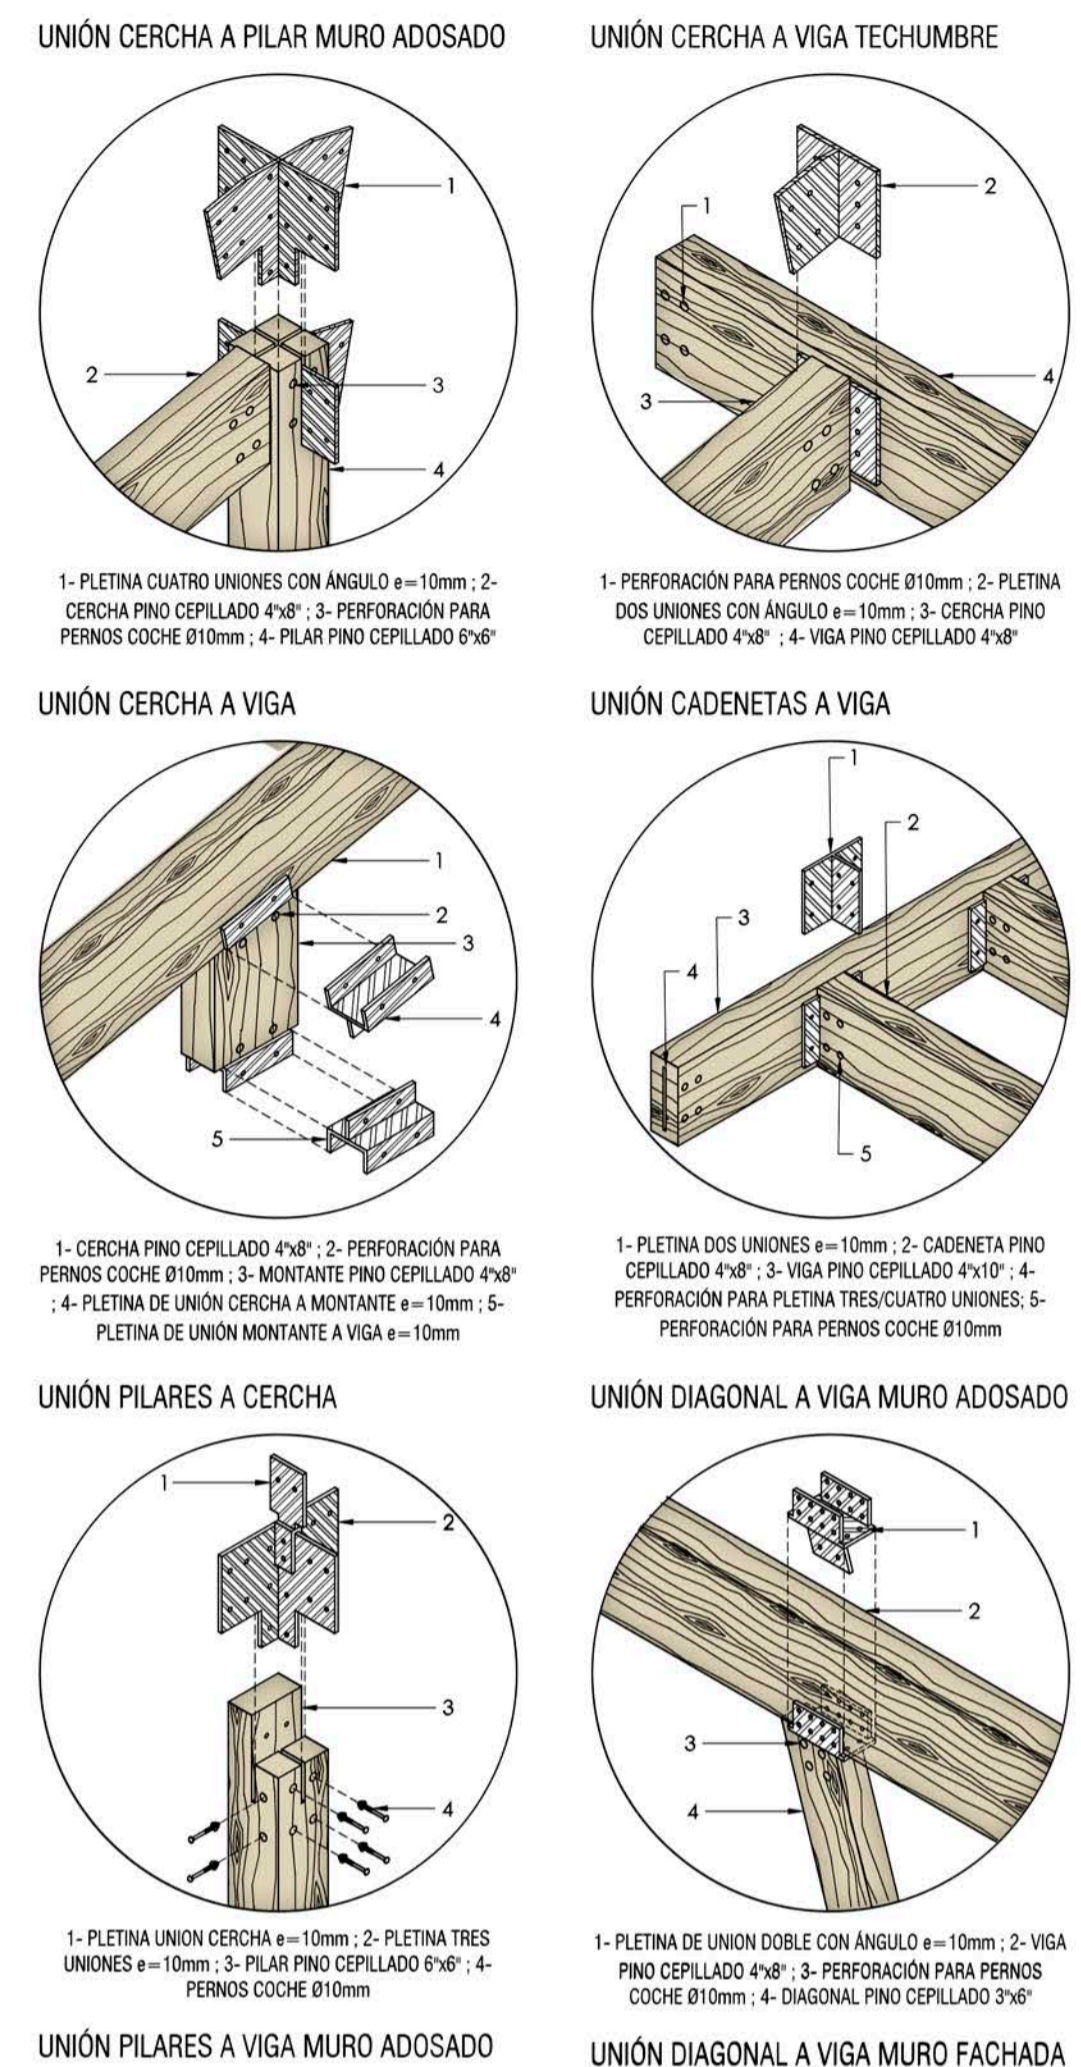

ESCANTILLÓN DETALLE 2
FUNDACIÓN / DECK
ESC 1/20

