




DISPOSITIVO HABITACIONAL + EXTENSION

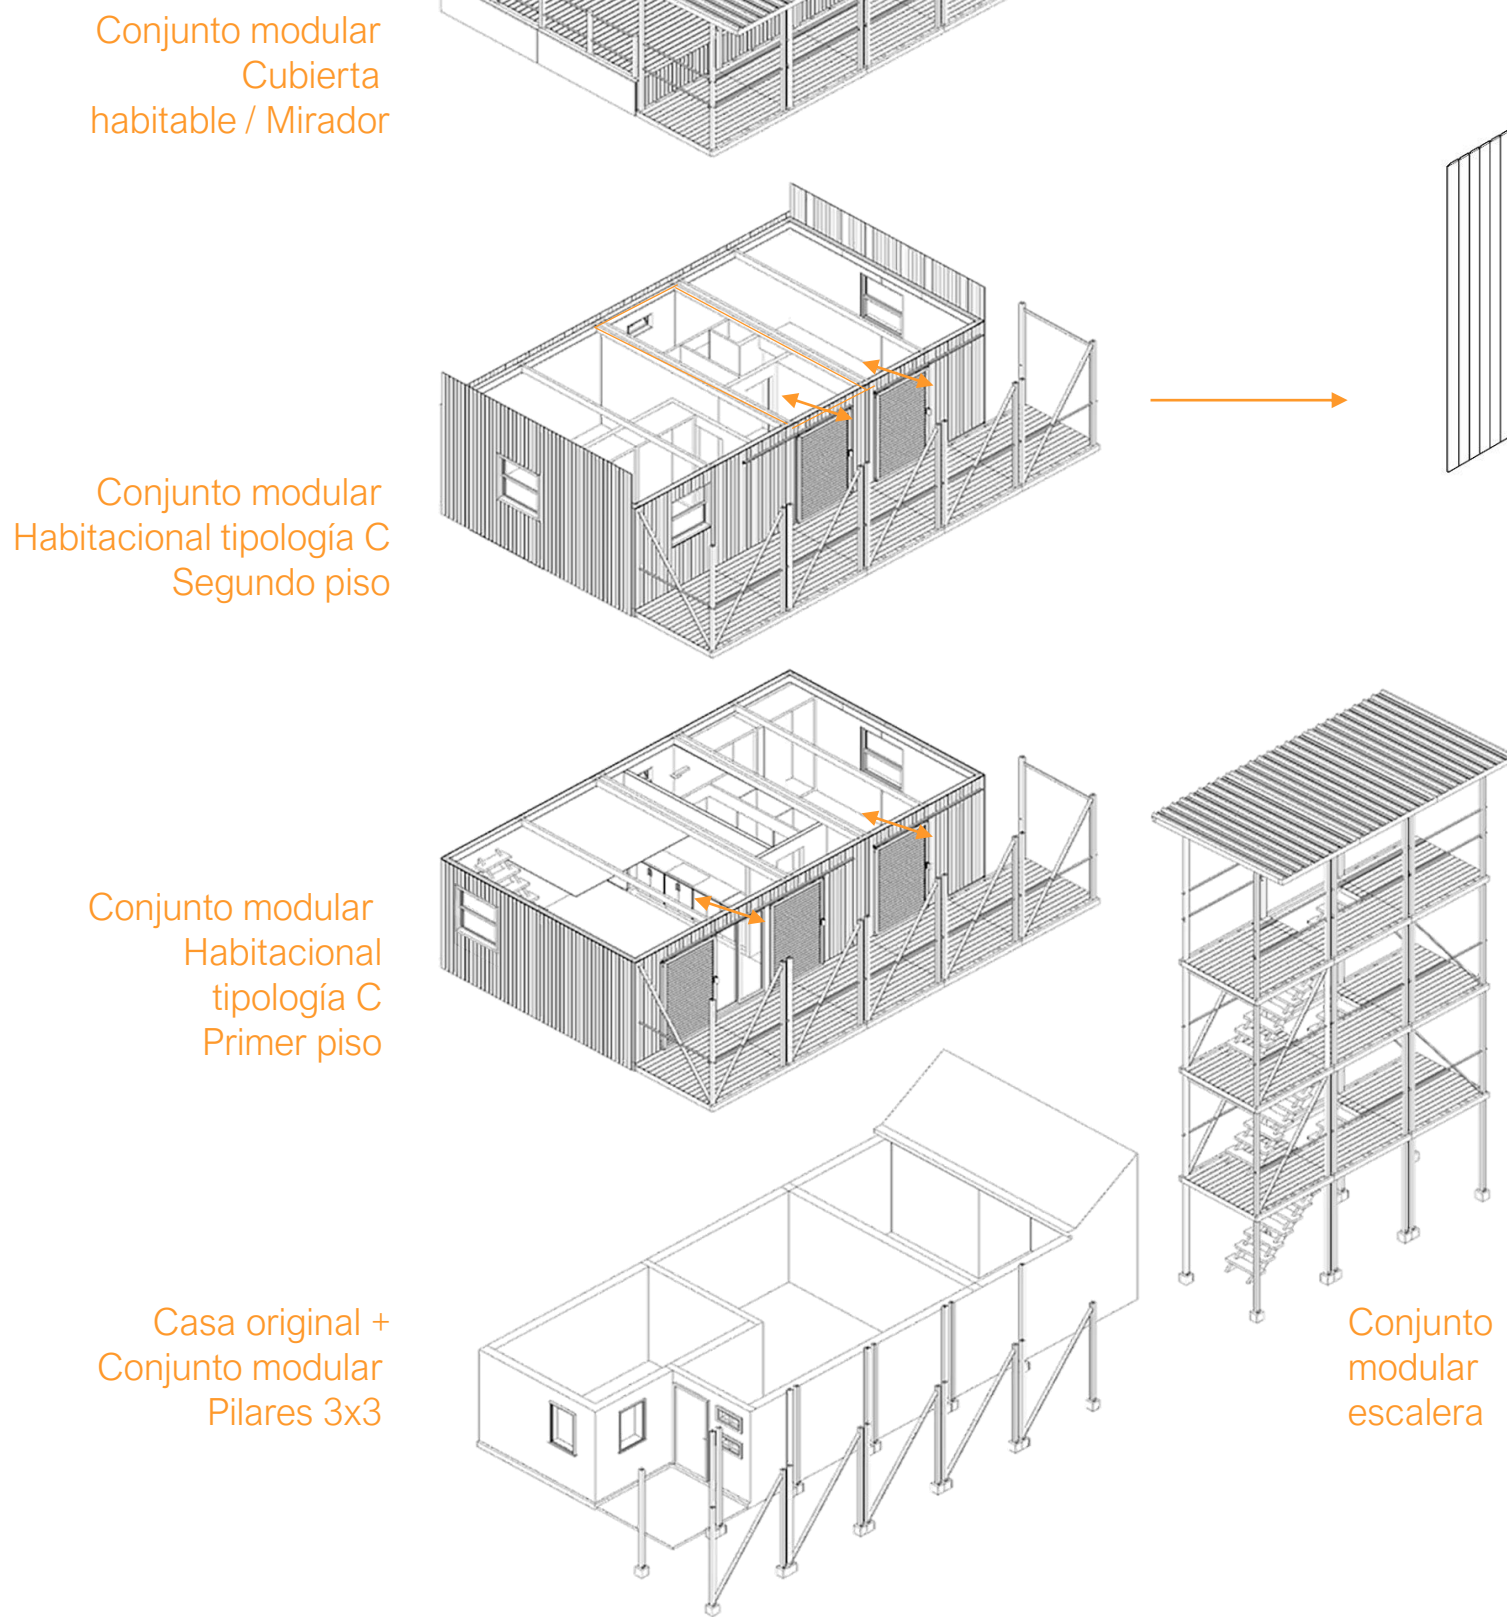

Esc. 1/50

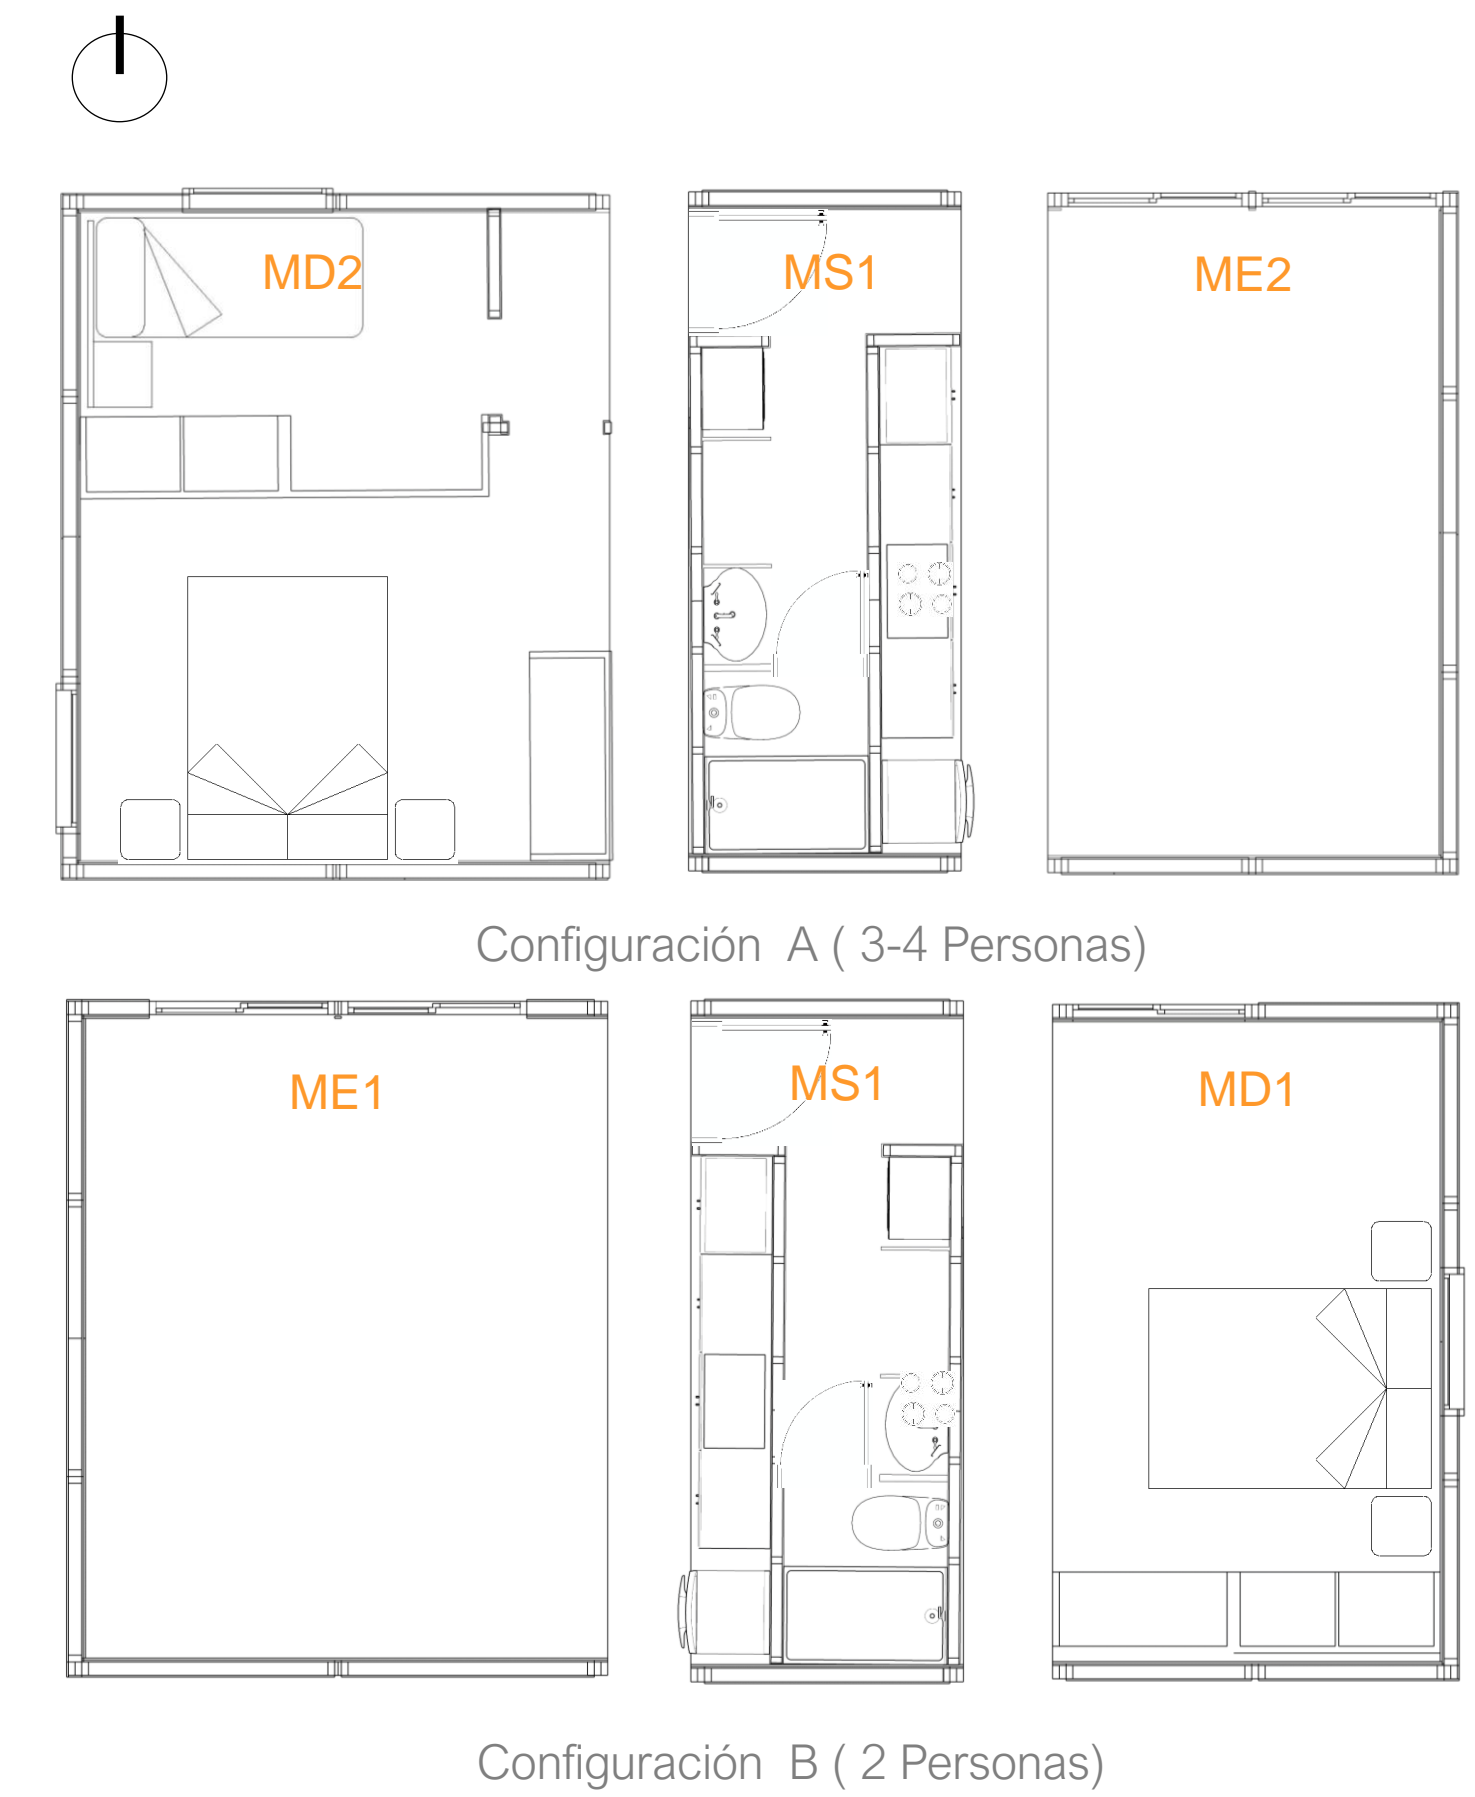


MODULO SERVICIO EXPLOTADO

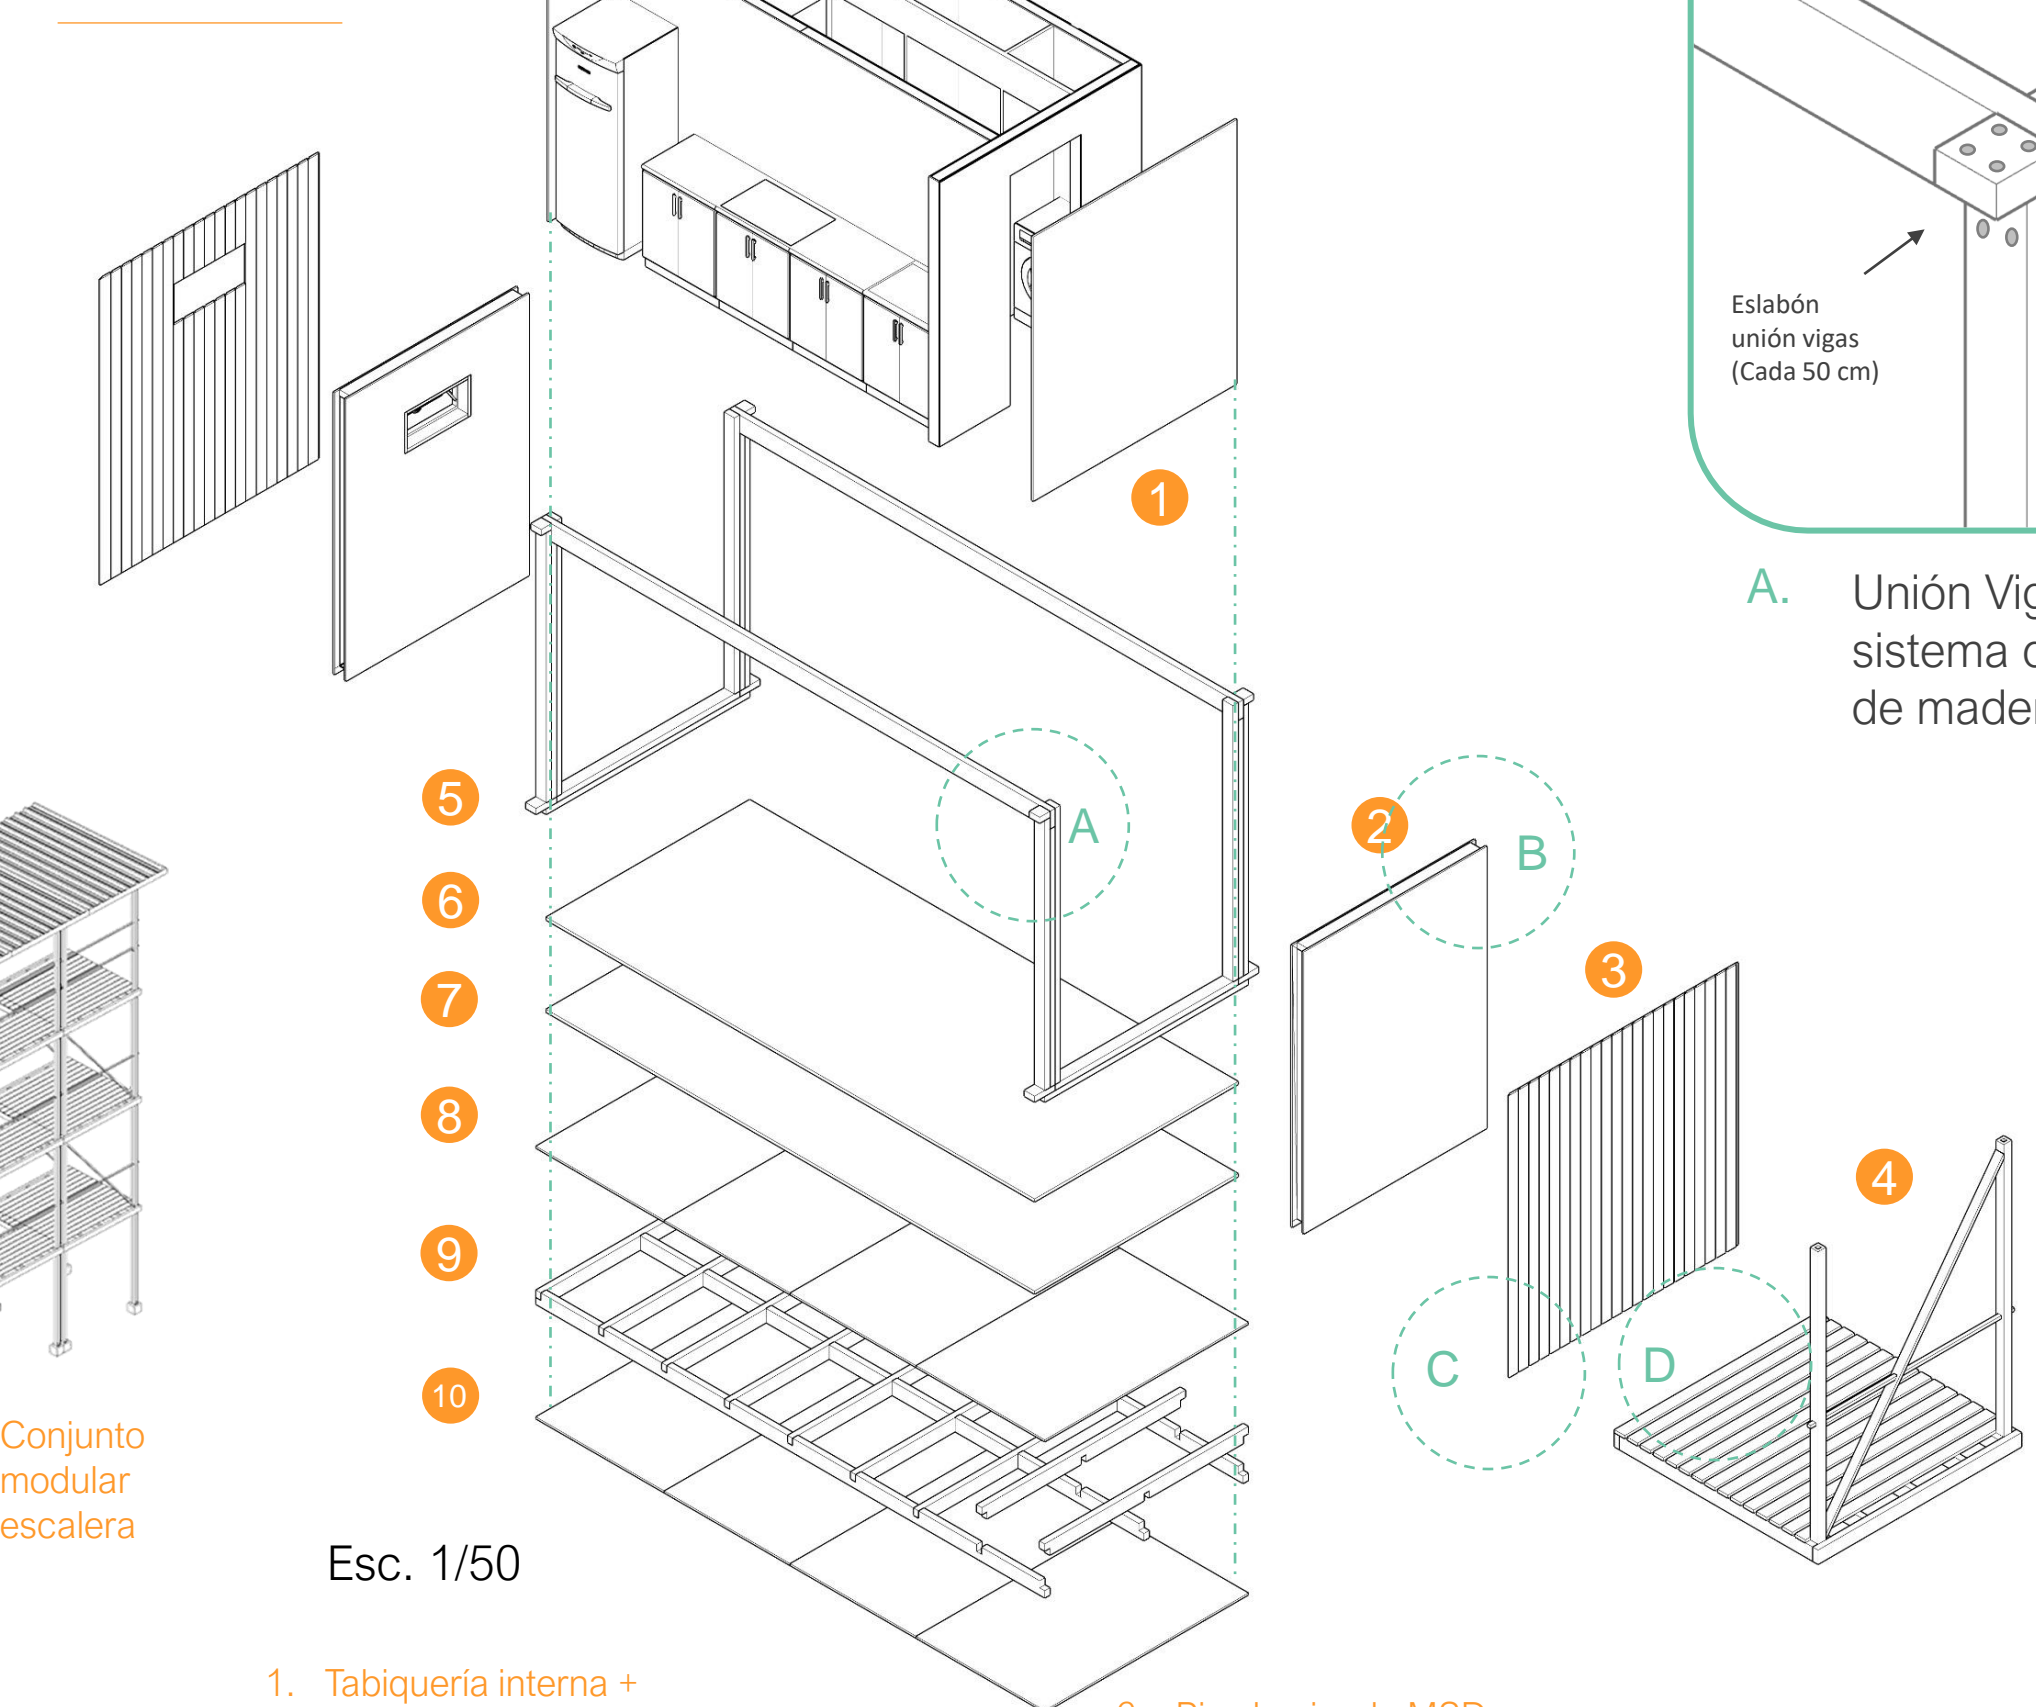


- 1. Tabiquería interna + Revestimiento de Fibrocemento 8mm
- 2. Panel SIP 15cm
- 3. Revestimiento exterior tinglado MSD 3/4x5
- 4. Modulo extension Pino impregnado MCAz
- 5. Solera 2x4' 2m (x2)
- 6. Piso laminado MSD
- 7. Plancha caucho aislante
- 8. Planchas MDP 15mm (x4)
- 9. Entrepiso estructural MGP10
- 10. Planchas MDP 15mm (x4)


Esc. 1/50

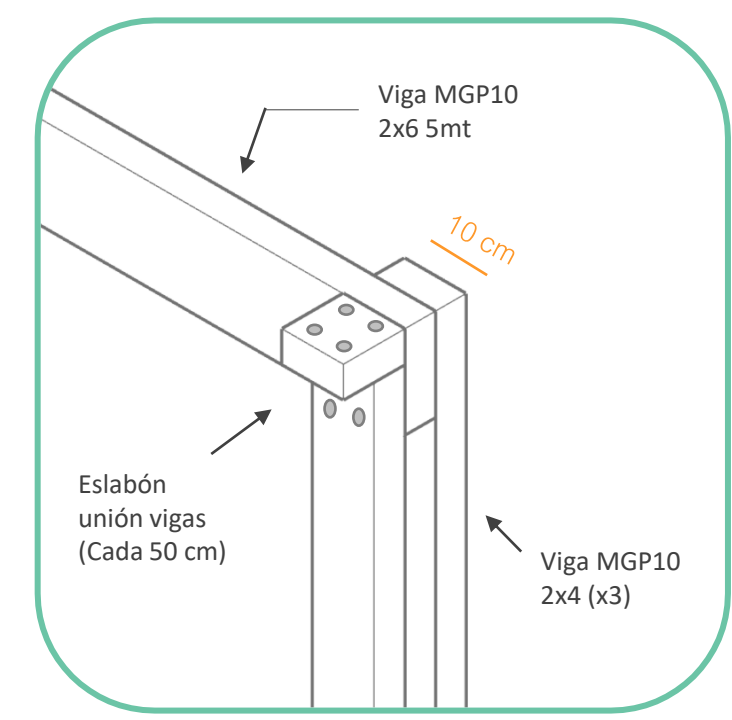


A. Unión Viga Pilar en sistema de pórticos de madera MGP10

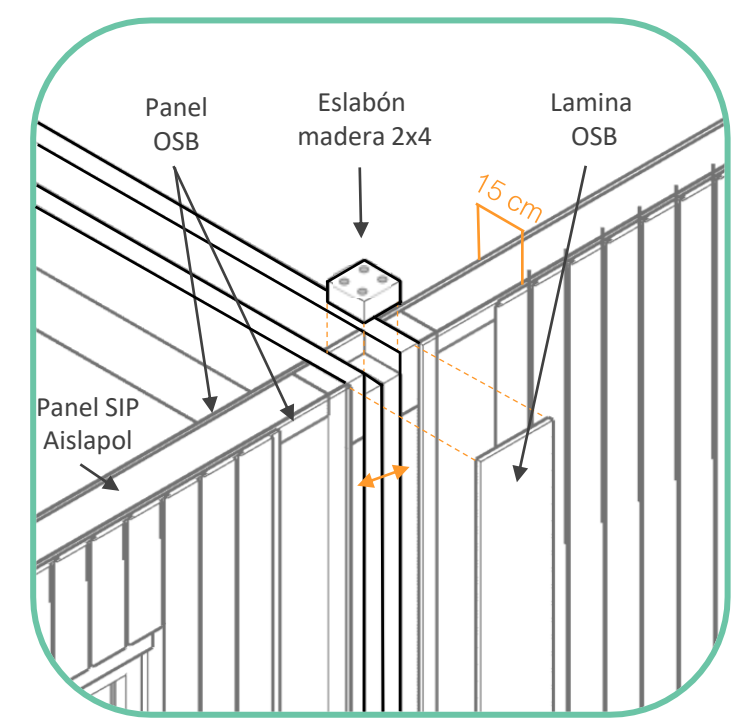

B. Unión módulos en pórtico y paneles SIP

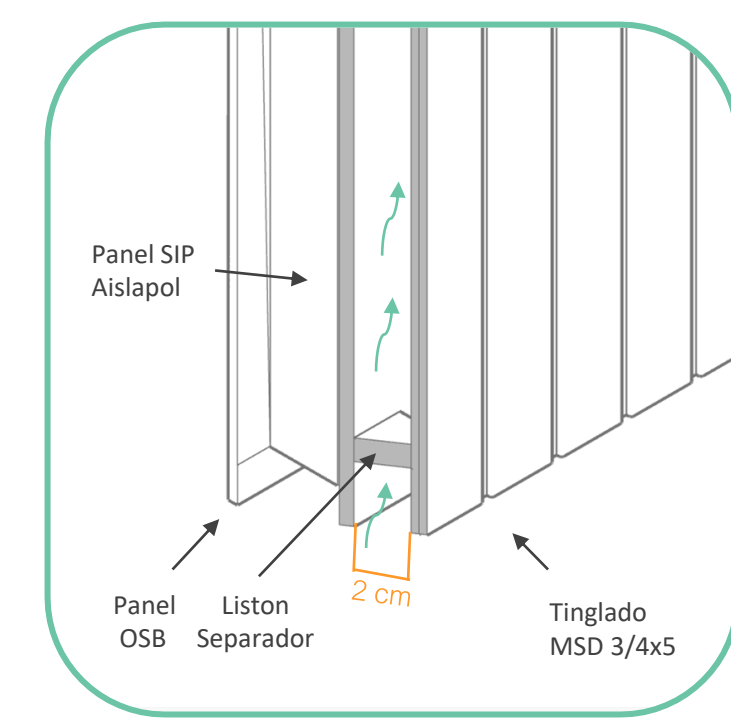


C. Fachada Ventilada Tinglado

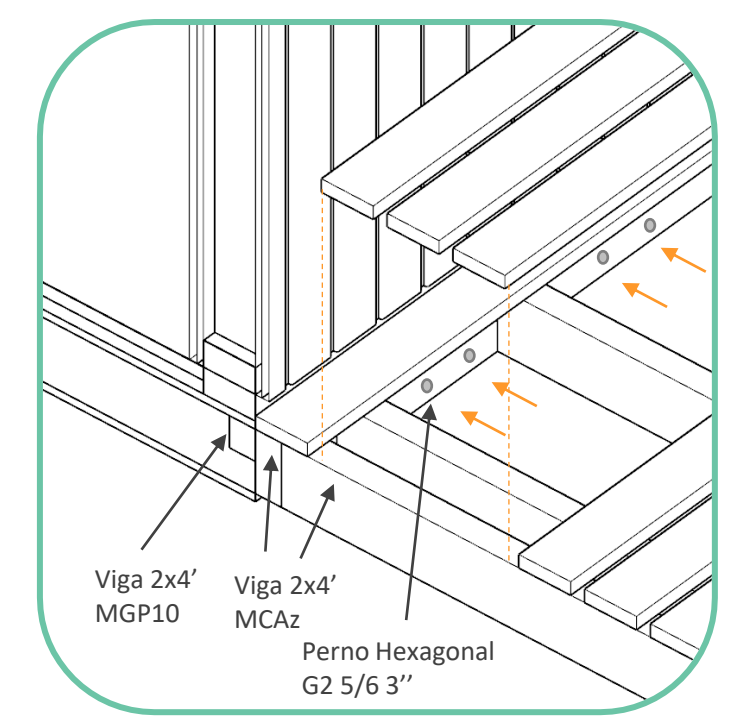

D. Unión módulos De extensión a módulos habitacionales MCAz

1. Listón 1x1" pino Seco
2. Pilar 3x3" Pino MCAz
3. Deck 3x1" Pino MCAz
4. Viga 2x4" Pino MCAz
5. Plancha Zinc
6. Solera 2x1" Pino MCAz
7. Viga 2x4" Pino MCAz
8. Tinglado MSD 3/4x5
9. Pie derecho 3x3" MCAz
10. Plancha OSB 15mm
11. Viga 3x3" MCAz
12. Plancha MDP 15mm
13. Aislante fibras de poliéster
14. Plancha MDP 15mm
15. Viga Pino Oregon Cepillado 2x6" 5m
16. Plancha Fibrocemento
17. Aislapool
18. Marco Madera Para Ventana
19. Ventana PVC abatible
20. Marco Madera Para Ventana
21. Solera Pino seco 2x4" (x2)
22. Piso MSD laminado 1x4"
23. Aislación Caucho 10mm
24. Plancha MSD 15mm
25. Viga Pino MGP10 2x4"
26. Poliuretano Expandido
27. Plancha Zinc aluminio 5V 0,3 mm
28. Viga Pino Seco 2x4"
29. Viga Pino Seco 2x4"
30. Viga Riostra Pino Seco 1x3"
31. Pilar MCAz 3x3"
32. Escalón Pino 2x6"
33. Deck 3x1" Pino MCAz
34. Viga MCAz 2x4"
35. Viga MCAz 2x4"
36. Listón 2x1" Pino Seco
37. Riel Galvanizado U-20
38. Celosía Corredera de listones 1x1"
39. Tinglado MSD 3/4x5
40. Muro Hormigón 20cm

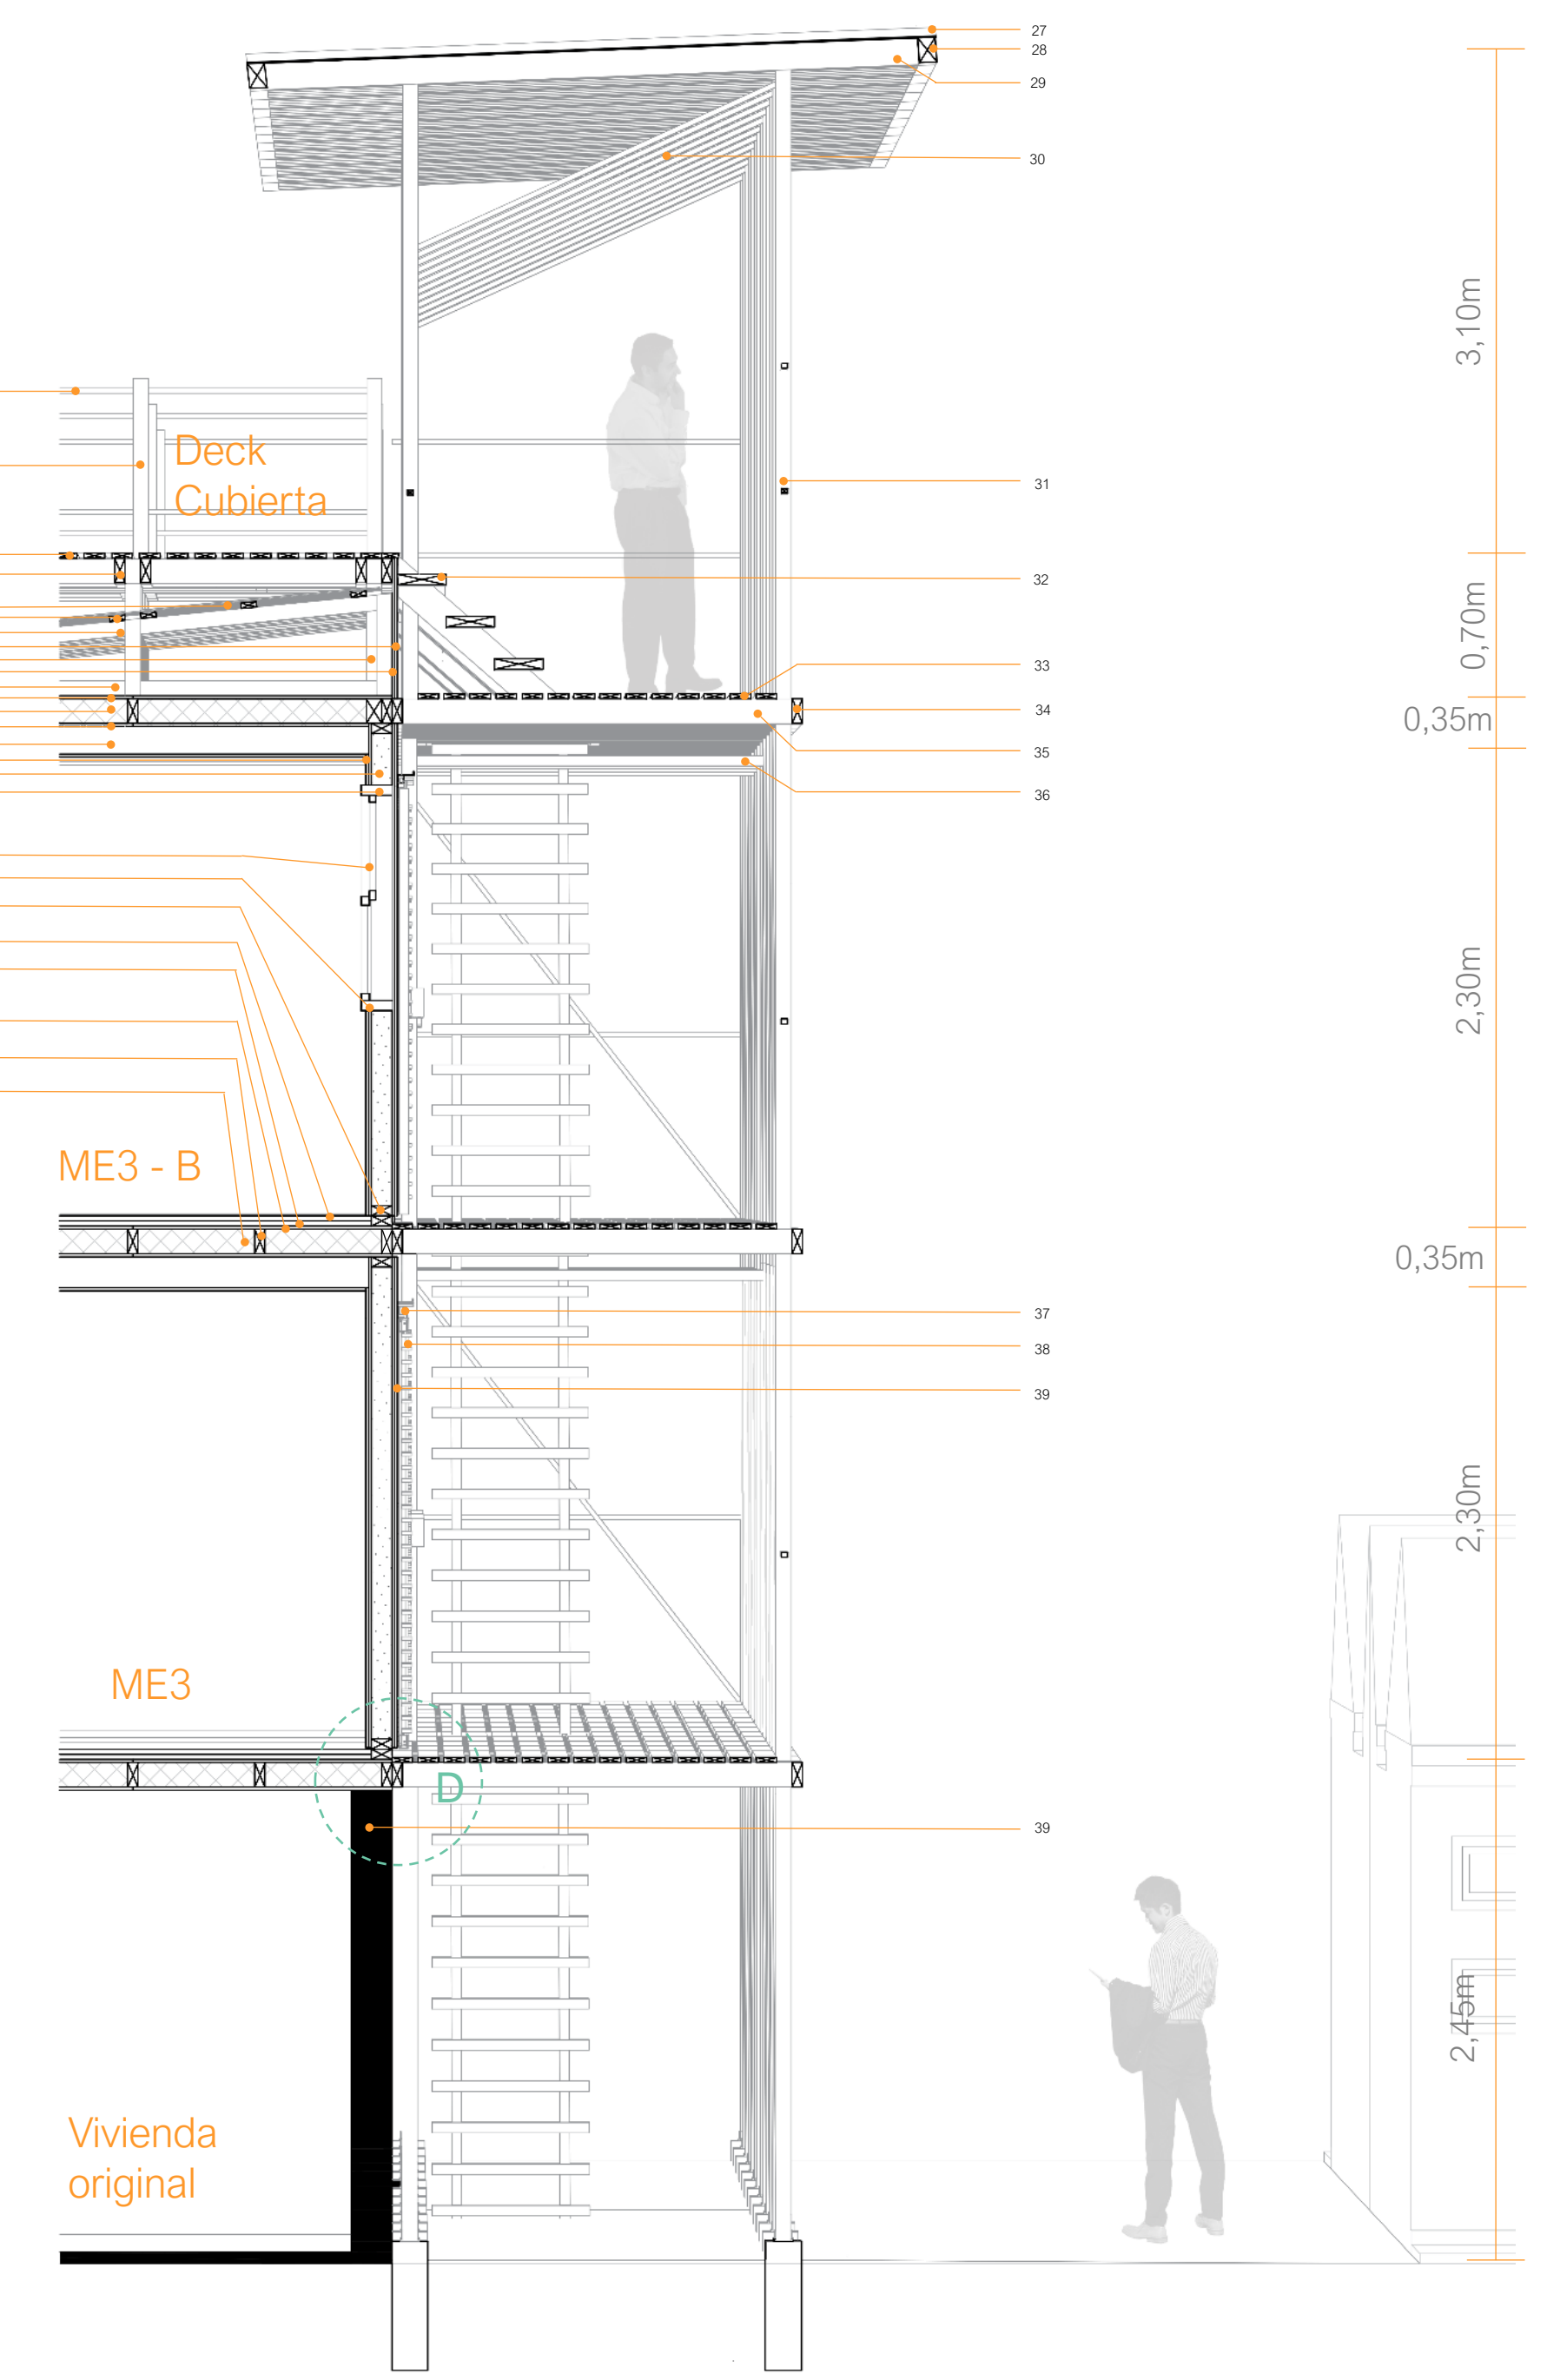

Corte Escantillón E. 1/20

MODULACIÓN

- Módulos estancia
 ME1 estancia libre 4x5m
 ME2 estancia libre 3x5m
 ME3 estancia libre + escalera 4x5m
 ME3 - B Estancia + habitación + remate escalera 4x5m
- Módulos Servicios
 MS1 Mueblería cocina + Servicios + mueblería logia 2x5m
 MS2 Mueblería + Servicios 2x5m
- Módulos Dormitorio
 MD1 Dormitorio matrimonial 3x5m
 MD2 Dormitorio matrimonial + Normal 4x5m
 MD3 Dormitorio Libre 3x5m