

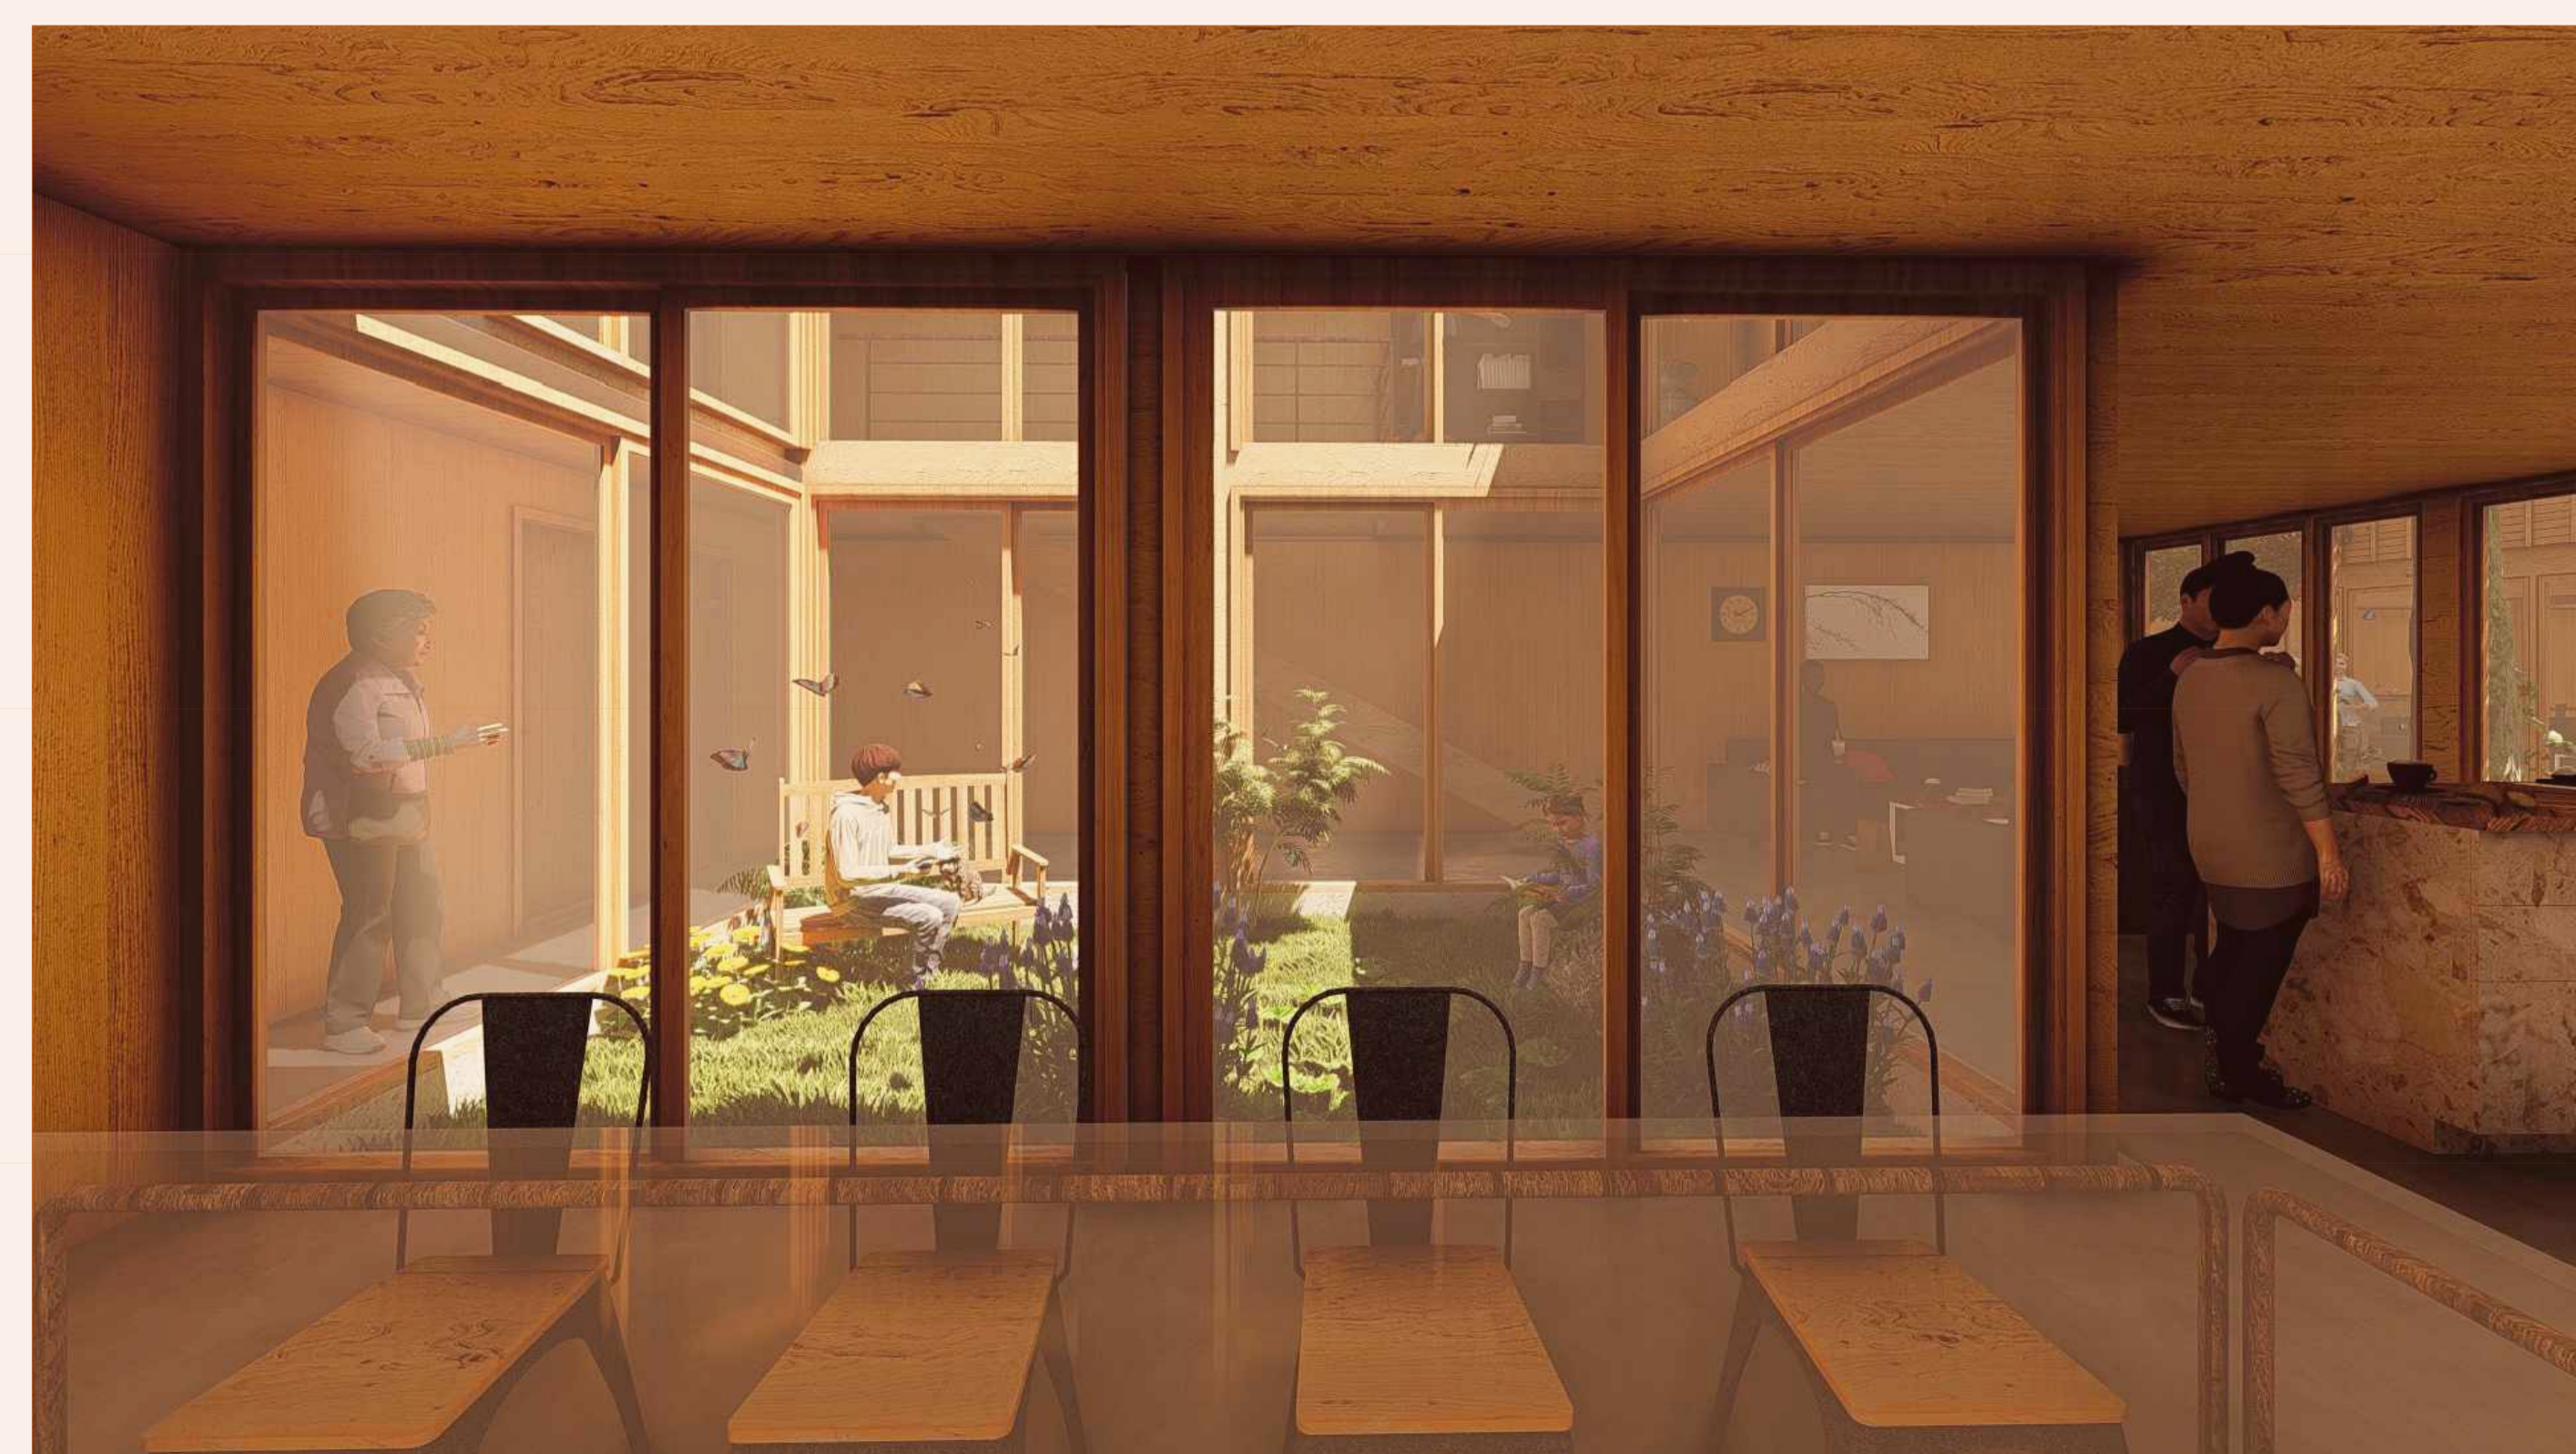


CORTE ESCANTILLÓN
ESC. 1:10

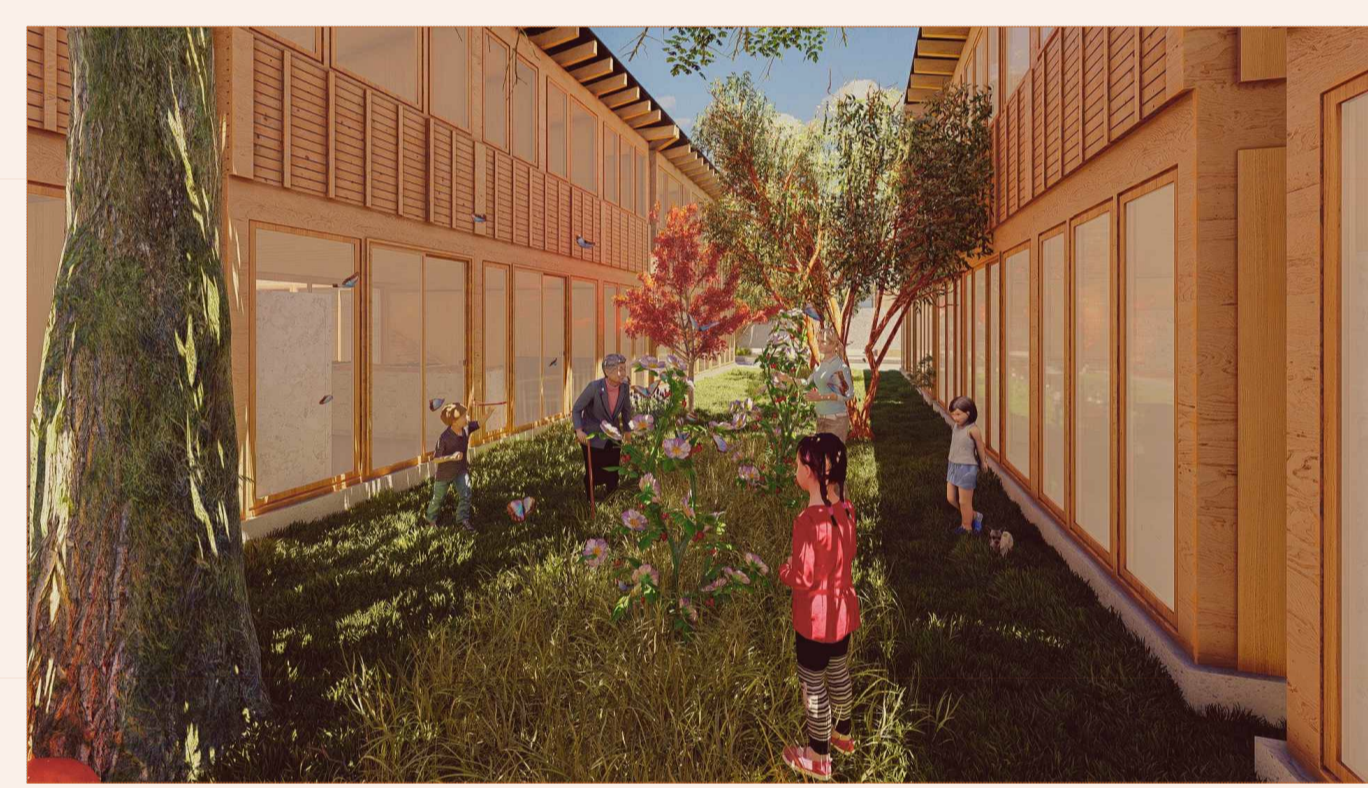

ISOMÉTRICA EXPLOTADA
ESC. 1:100

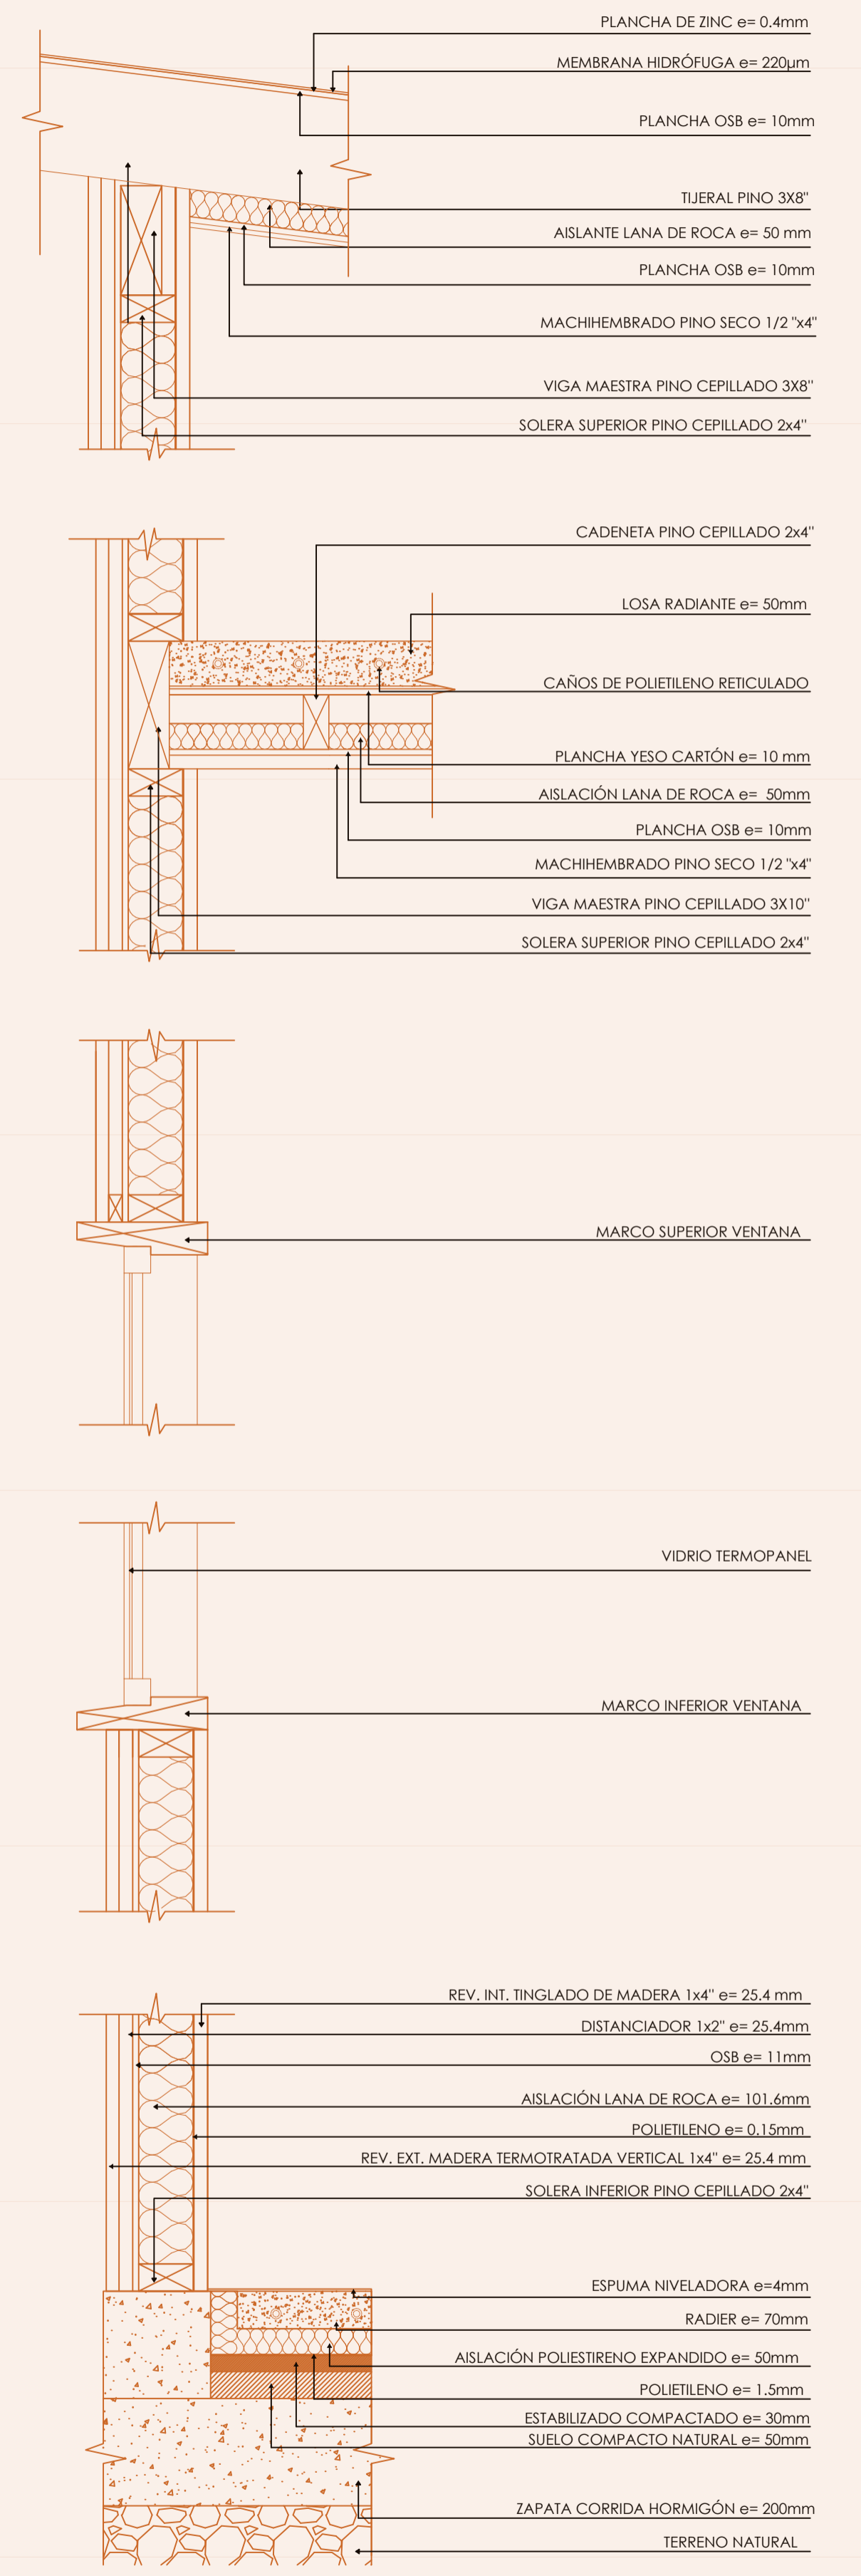