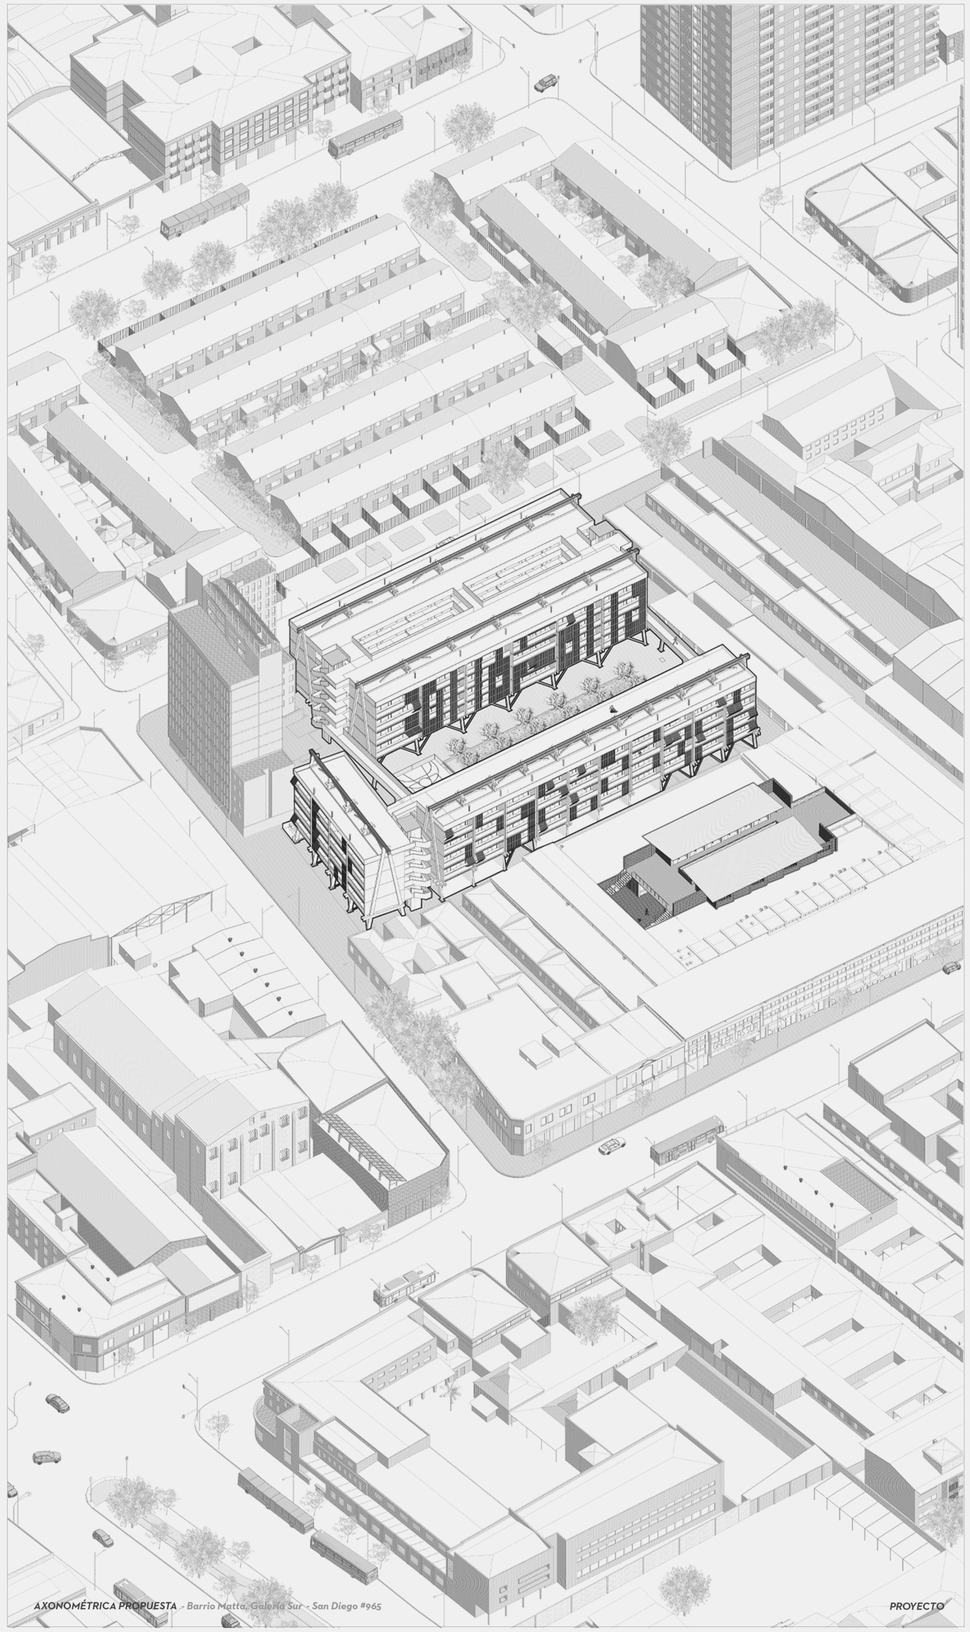

AXONOMÉTRICA PROPUESTA - *Barrio Matta, Galería Sur - San Diego #965* *PROYECTO*

PLANTA NV1 PREEXISTENCIA 1:1200

PLANTA NV1 PROPUESTA 1:1200

PLANTA TIPO PROPUESTA 1:1200

PLANTA CUBIERTA PROPUESTA 1:1200

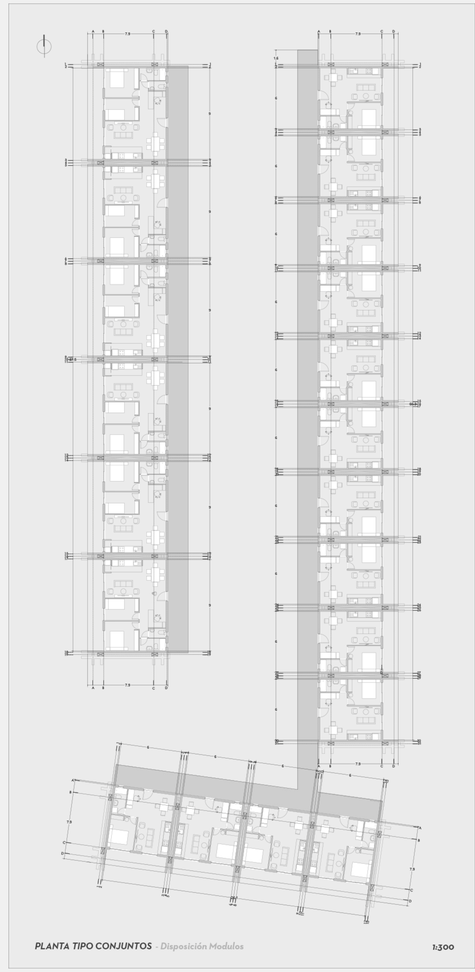

PLANTA TIPO CONJUNTOS - *Disposición Modulos* 1:300

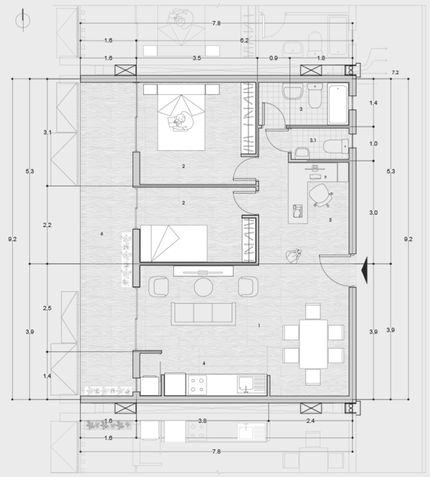

PLANTA TIPOLOGÍA A - *Orientación Poniente* 1:100

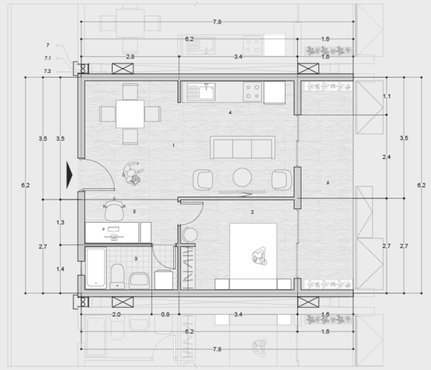

PLANTA TIPOLOGÍA B - *Orientación Oriente* 1:100

PROGRAMACIÓN VIVIENDA TIPOLOGIA A

01_COMEDOR / ESTAR
02_DORMITORIOS (2)
03_BAÑO PRINCIPAL
031_BAÑO VISITAS
04_COCINA
05_ÁREA DE TRABAJO / ESTUDIO
06_TERRAZA
07_SHAFT DESCARGA
071_SHAFT BAJADA AGUAS LLUVIAS
072_VENTILACIÓN EN PARALELO

PROGRAMACIÓN VIVIENDA TIPOLOGIA B

01_COMEDOR / ESTAR
02_DORMITORIO (1)
03_BAÑO PRINCIPAL
04_COCINA
05_ÁREA DE TRABAJO / ESTUDIO
06_TERRAZA
07_SHAFT DESCARGA
071_SHAFT BAJADA AGUAS LLUVIAS
072_VENTILACIÓN EN PARALELO

REPROGRAMACIÓN NIVEL 1

08_ENCUENTRO COLECTIVO
09_MULTICANCHA
10_FARMACIA
11_GUARDERÍA
12_VETERINARIA
13_LOCALES COMERCIALES
14_JUNTA VECINAL
15_SALA DE EXPOSICIÓN
16_PATIO GASTRONÓMICO

PROGRAMACIÓN COMUN NIVELES SUPER.

17_PASARELAS ACCESO CONJUNTO 1
18_PASARELAS ACCESO CONJUNTO 2
19_COMERCIO TECNOLÓGICO

PROGRAMACIÓN CUBIERTA

20_HUERTO COMUNITARIO CONJUNTO 1
21_HUERTO COMUNITARIO CONJUNTO 2

GLOSARIO PROGRAMÁTICO

Programas según su carácter Público - Privado

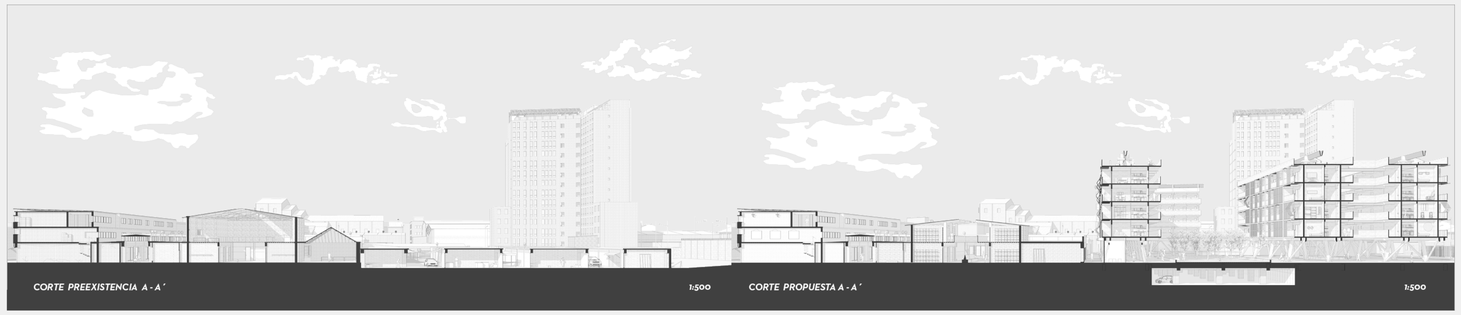

CORTE PREEXISTENCIA A - A´ 1:500 *CORTE PROPUESTA A - A´* 1:500