
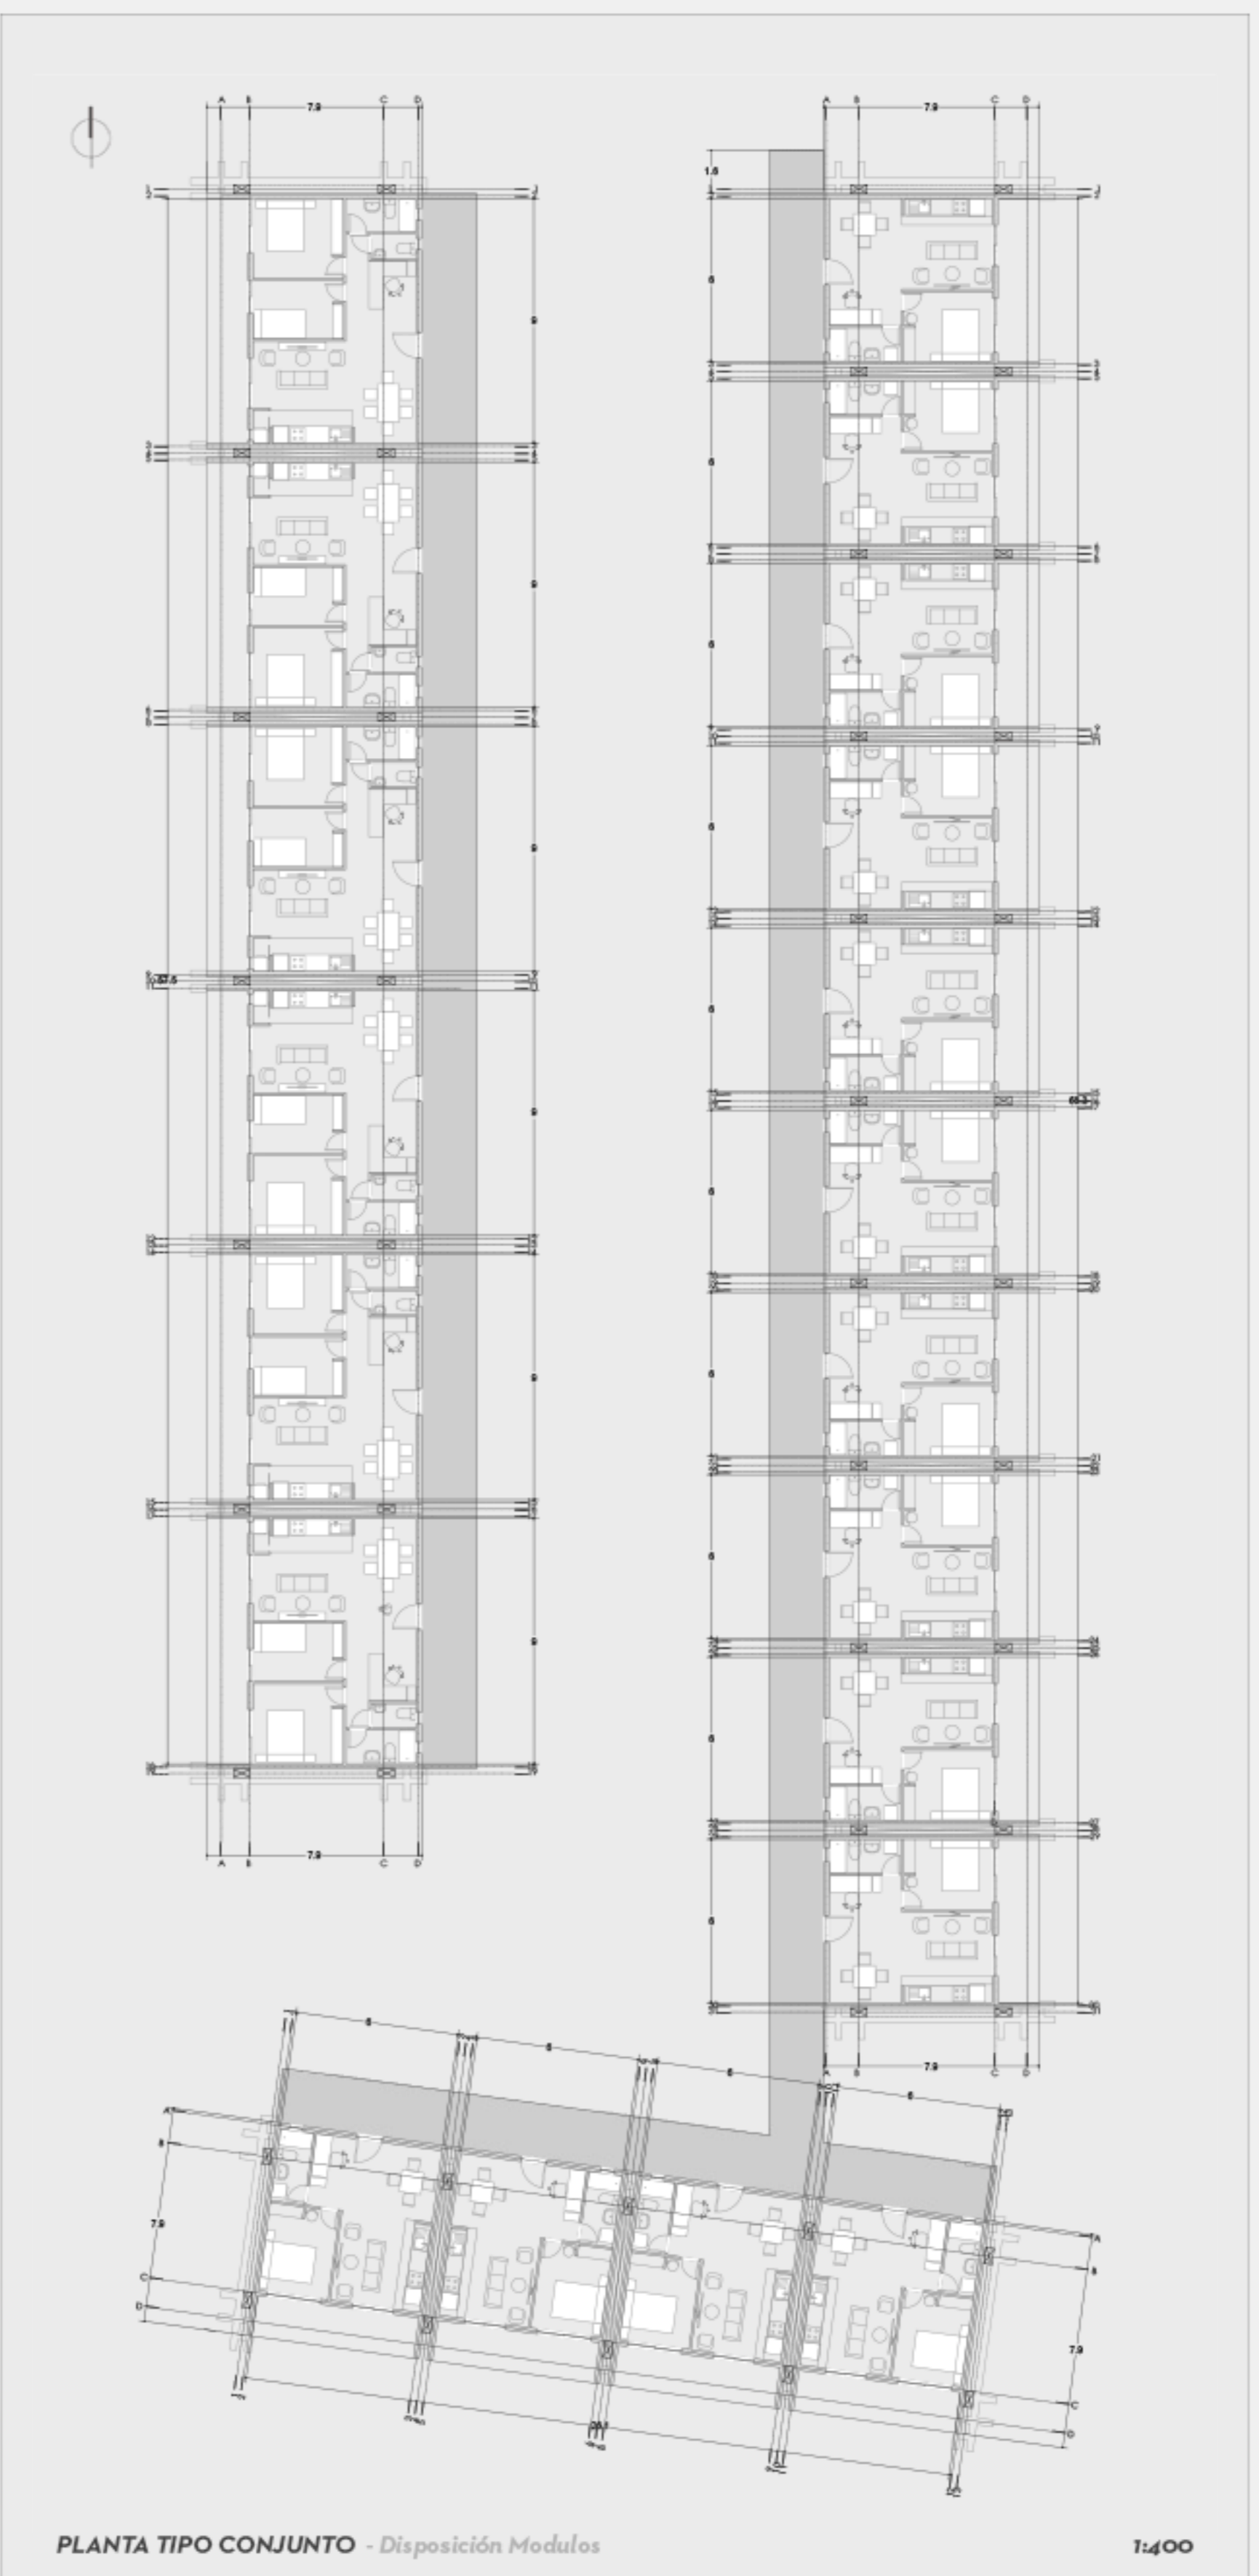
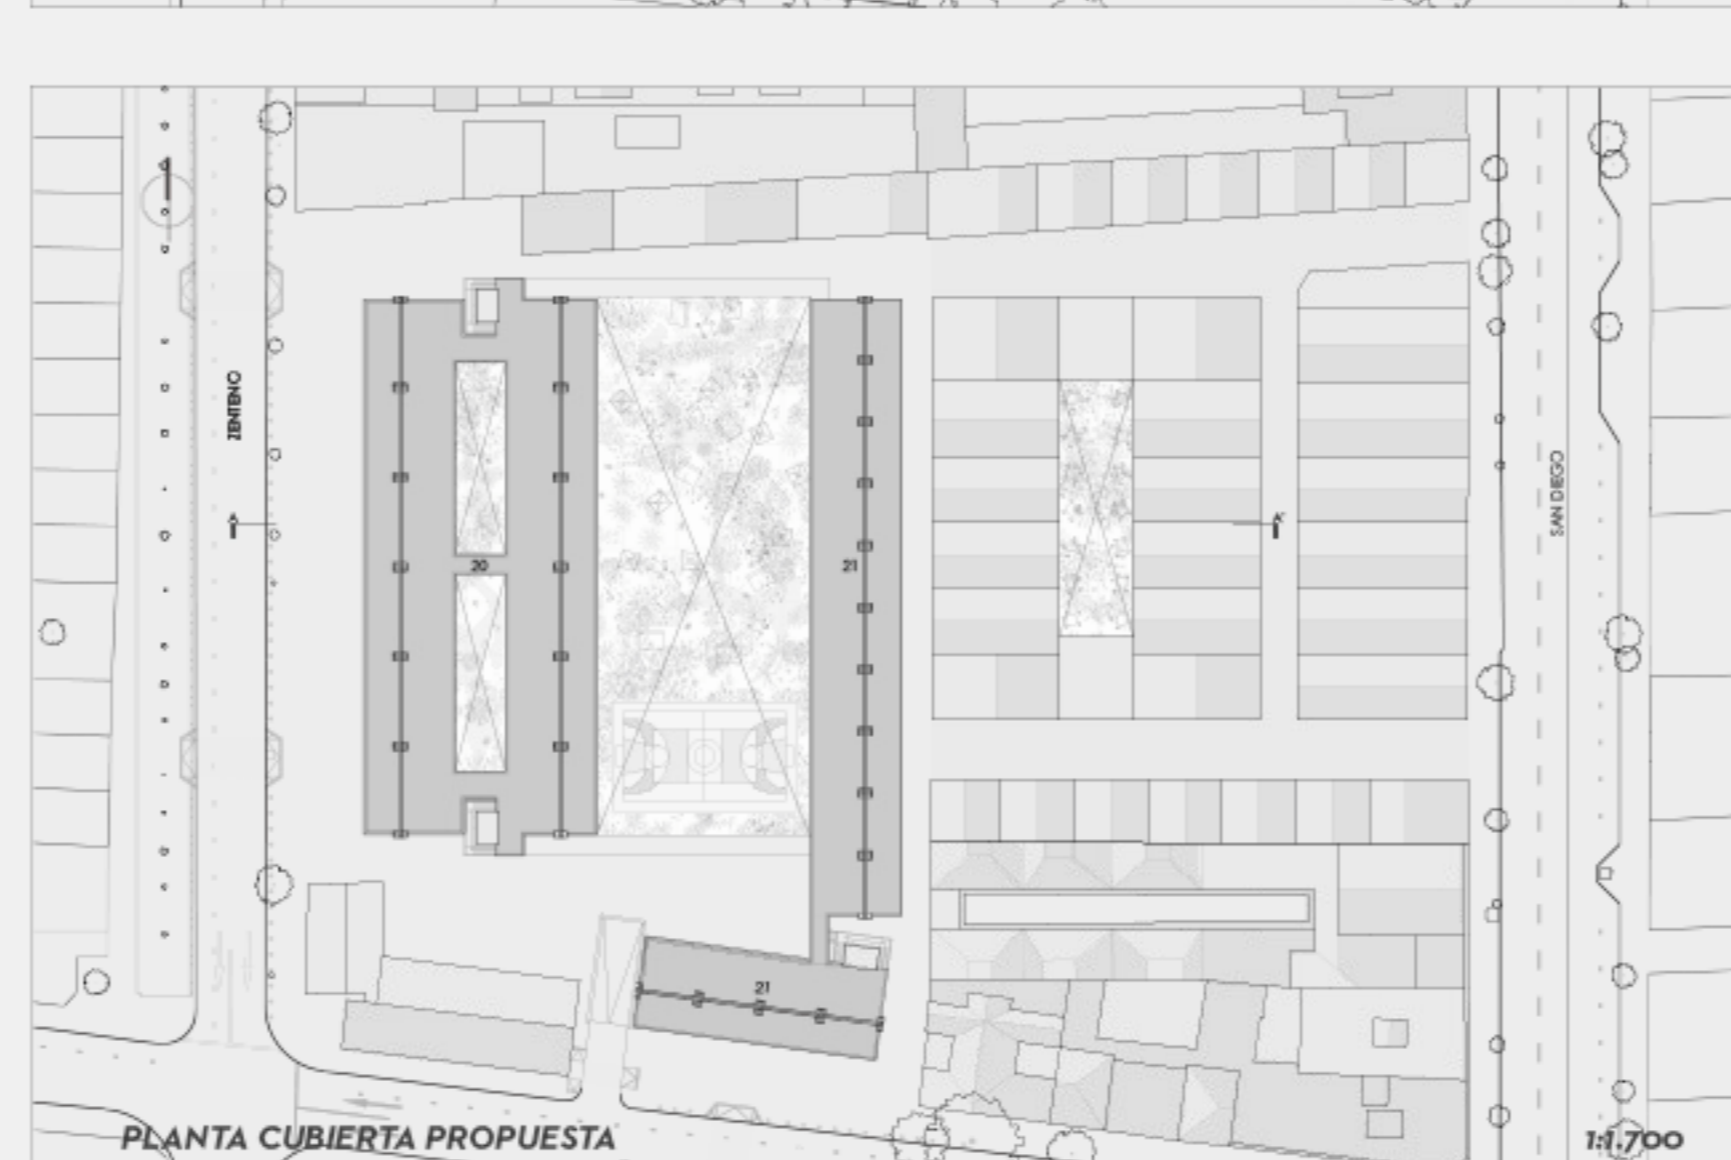



AXONOMETRICA PROPUESTA | Barrio Matucana - Galería Sur - San Diego #965

Proyecto

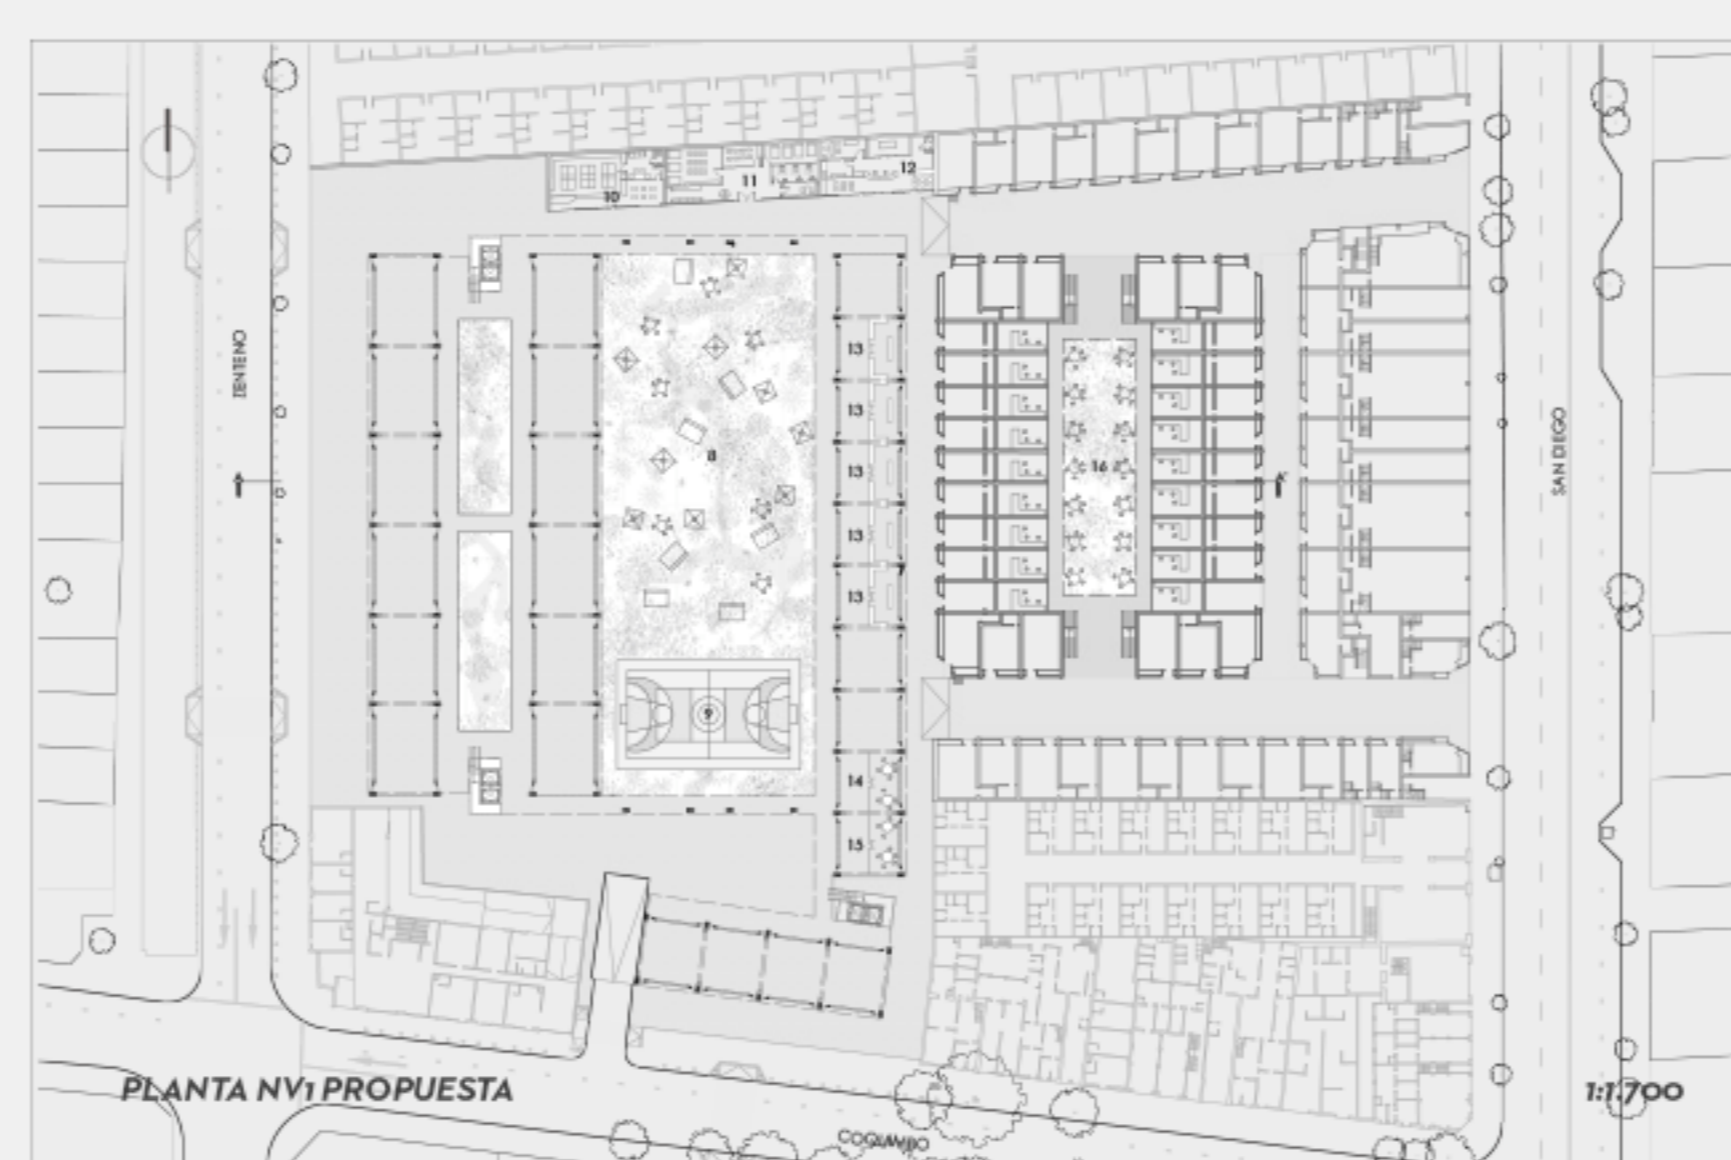

PLANTA TIPO CONJUNTO - Disposición Módulos

1:400

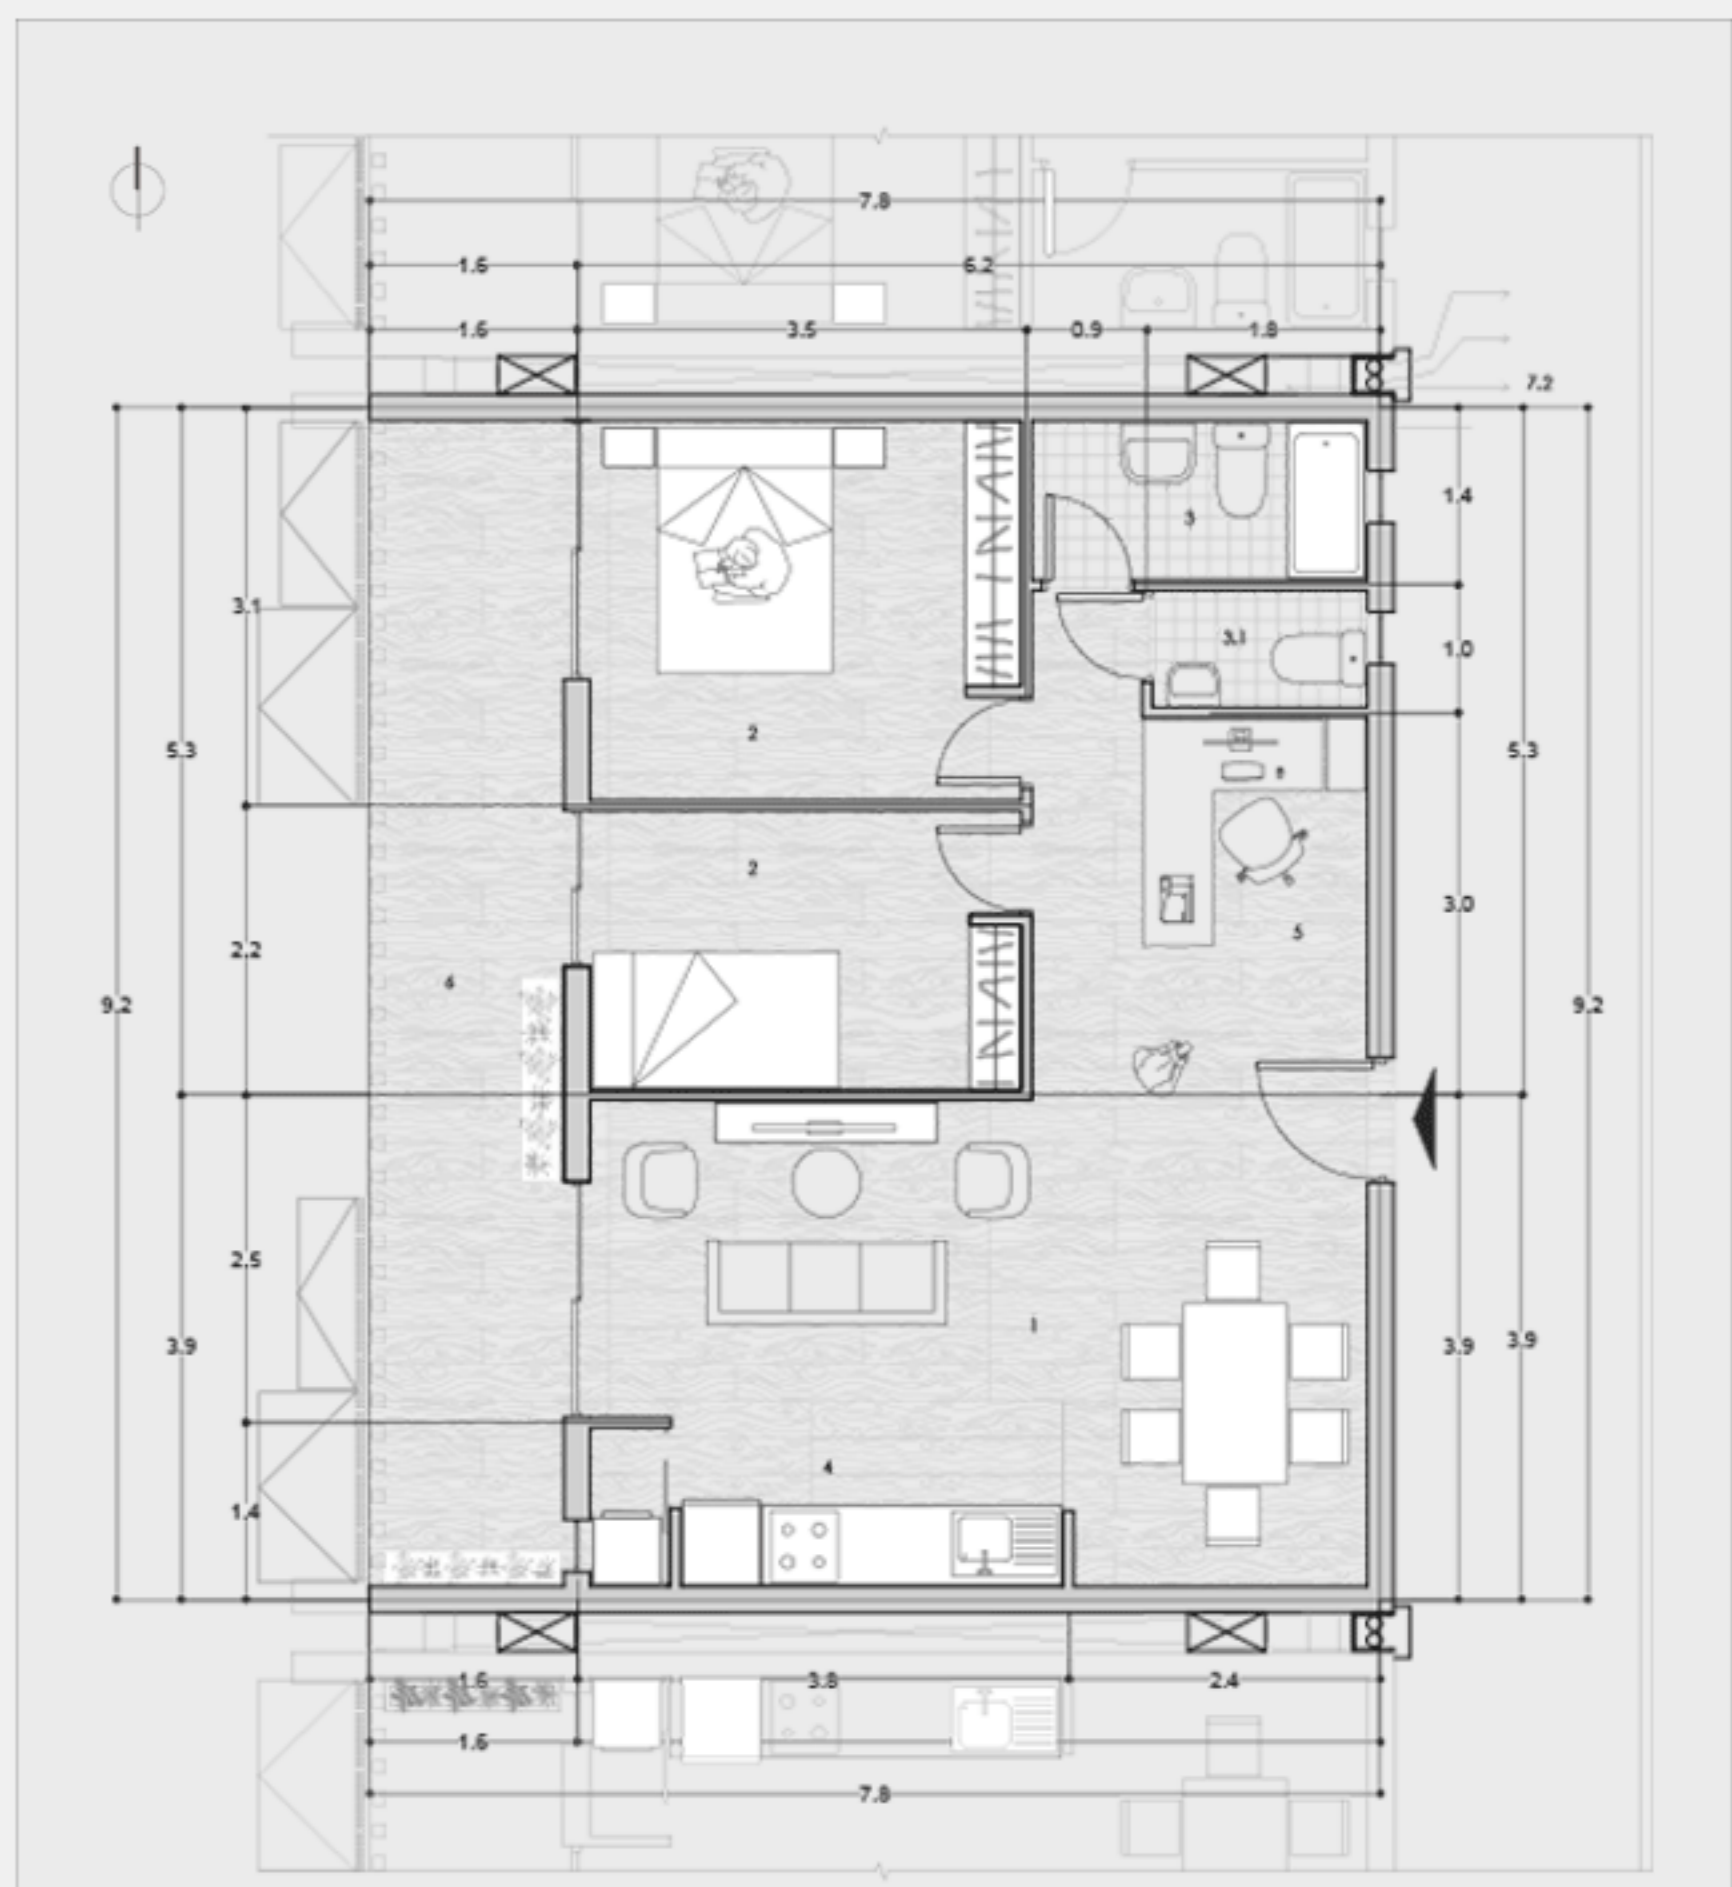

PLANTA TIPOLOGIA A - Orientación Poniente

1:140



PLANTA TIPO B - Orientación Oriente

1:140

<p>PROGRAMACIÓN VIVIENDA TIPOLOGIA A</p> <ul style="list-style-type: none"> 01. COMEDOR / ESTAR 02. DORMITORIOS (2) 03. BAÑO PRINCIPAL 03.1. BAÑO VISTAS 04. COCINA 05. ÁREA DE TRABAJO / ESTUDIO 06. TERRAZA 07. SHAFT DESCARGA 07.1. SHAFT BAJADA AGUAS LLUVIAS 07.2. VENTILACIÓN EN PARALELO <p>PROGRAMACIÓN VIVIENDA TIPOLOGIA B</p> <ul style="list-style-type: none"> 01. COMEDOR / ESTAR 02. DORMITORIO (1) 03. BAÑO PRINCIPAL 04. COCINA 05. ÁREA DE TRABAJO / ESTUDIO 06. TERRAZA 07. SHAFT DESCARGA 07.1. SHAFT BAJADA AGUAS LLUVIAS 07.2. VENTILACIÓN EN PARALELO <p>GLOSARIO PROGRAMÁTICO</p>	<p>REPROGRAMACIÓN NIVEL 1</p> <ul style="list-style-type: none"> 08. ENCUENTRO COLECTIVO 09. MULTICANCHA 10. FARMACIA 11. GUARDERÍA 12. VETERINARIA 13. LOCALES COMERCIALES 14. JUNTA VECINAL 15. SALA DE EXPOSICIÓN 16. PATIO GASTRONÓMICO <p>PROGRAMACIÓN COMUN NIVELES SUPER</p> <ul style="list-style-type: none"> 17. PASARELAS ACCESO CONJUNTO 1 18. PASARELAS ACCESO CONJUNTO 2 19. COMERCIO TECNOLÓGICO <p>PROGRAMACIÓN CUBIERTA</p> <ul style="list-style-type: none"> 20. HUERTO COMUNITARIO CONJUNTO 1 21. HUERTO COMUNITARIO CONJUNTO 2 	<p>DORMITORIO 1 Vivienda</p> <p>DORMITORIO 2 Vivienda</p> <p>BAÑO Personal Vivienda</p> <p>ÁREA DE TRABAJO Vivienda</p> <p>BAÑO DE VISTAS Vivienda</p> <p>COCINA Vivienda</p> <p>TERRAZA Vivienda</p> <p>LIVING / ESTAR Vivienda</p> <p>PASARELAS del Conjunto</p> <p>JUNTA de Vecinos</p> <p>GUARDERÍA para la Comunidad</p> <p>HUERTO Comunitario</p> <p>SALAS de Exposición</p> <p>VETERINARIA para la Comunidad</p> <p>FARMACIA</p> <p>MULTICANCHA</p> <p>PUUESTOS Comercio Españolado</p> <p>PATIO Gastronómico</p> <p>COMERCIO Local de Barrio</p> <p>COMERCIO Principal Galería</p> <p>ESPACIO de Encuentro Colectivo</p>
---	--	---

Programas según su carácter Público - Privado



CORTE PREEXISTENCIA A - A'

1:750

CORTE PROPUESTA A - A'

1:750