



179

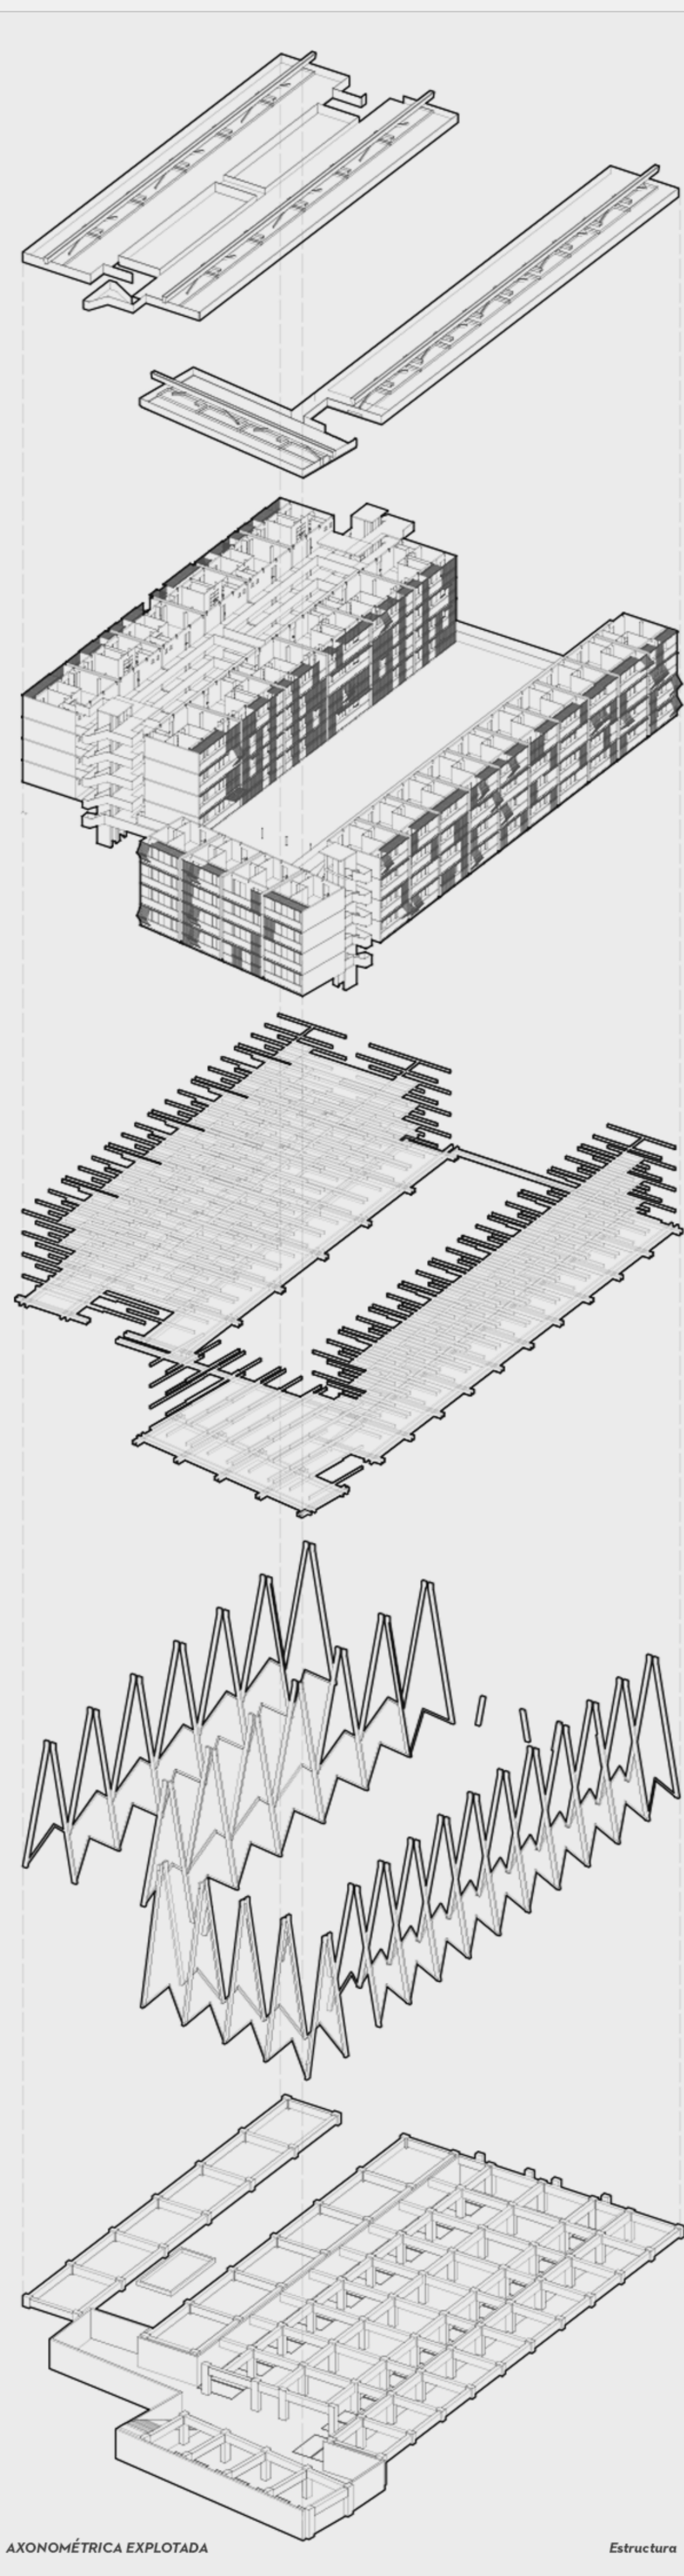


AXONOMÉTRICA EXPLOTADA

Estructura

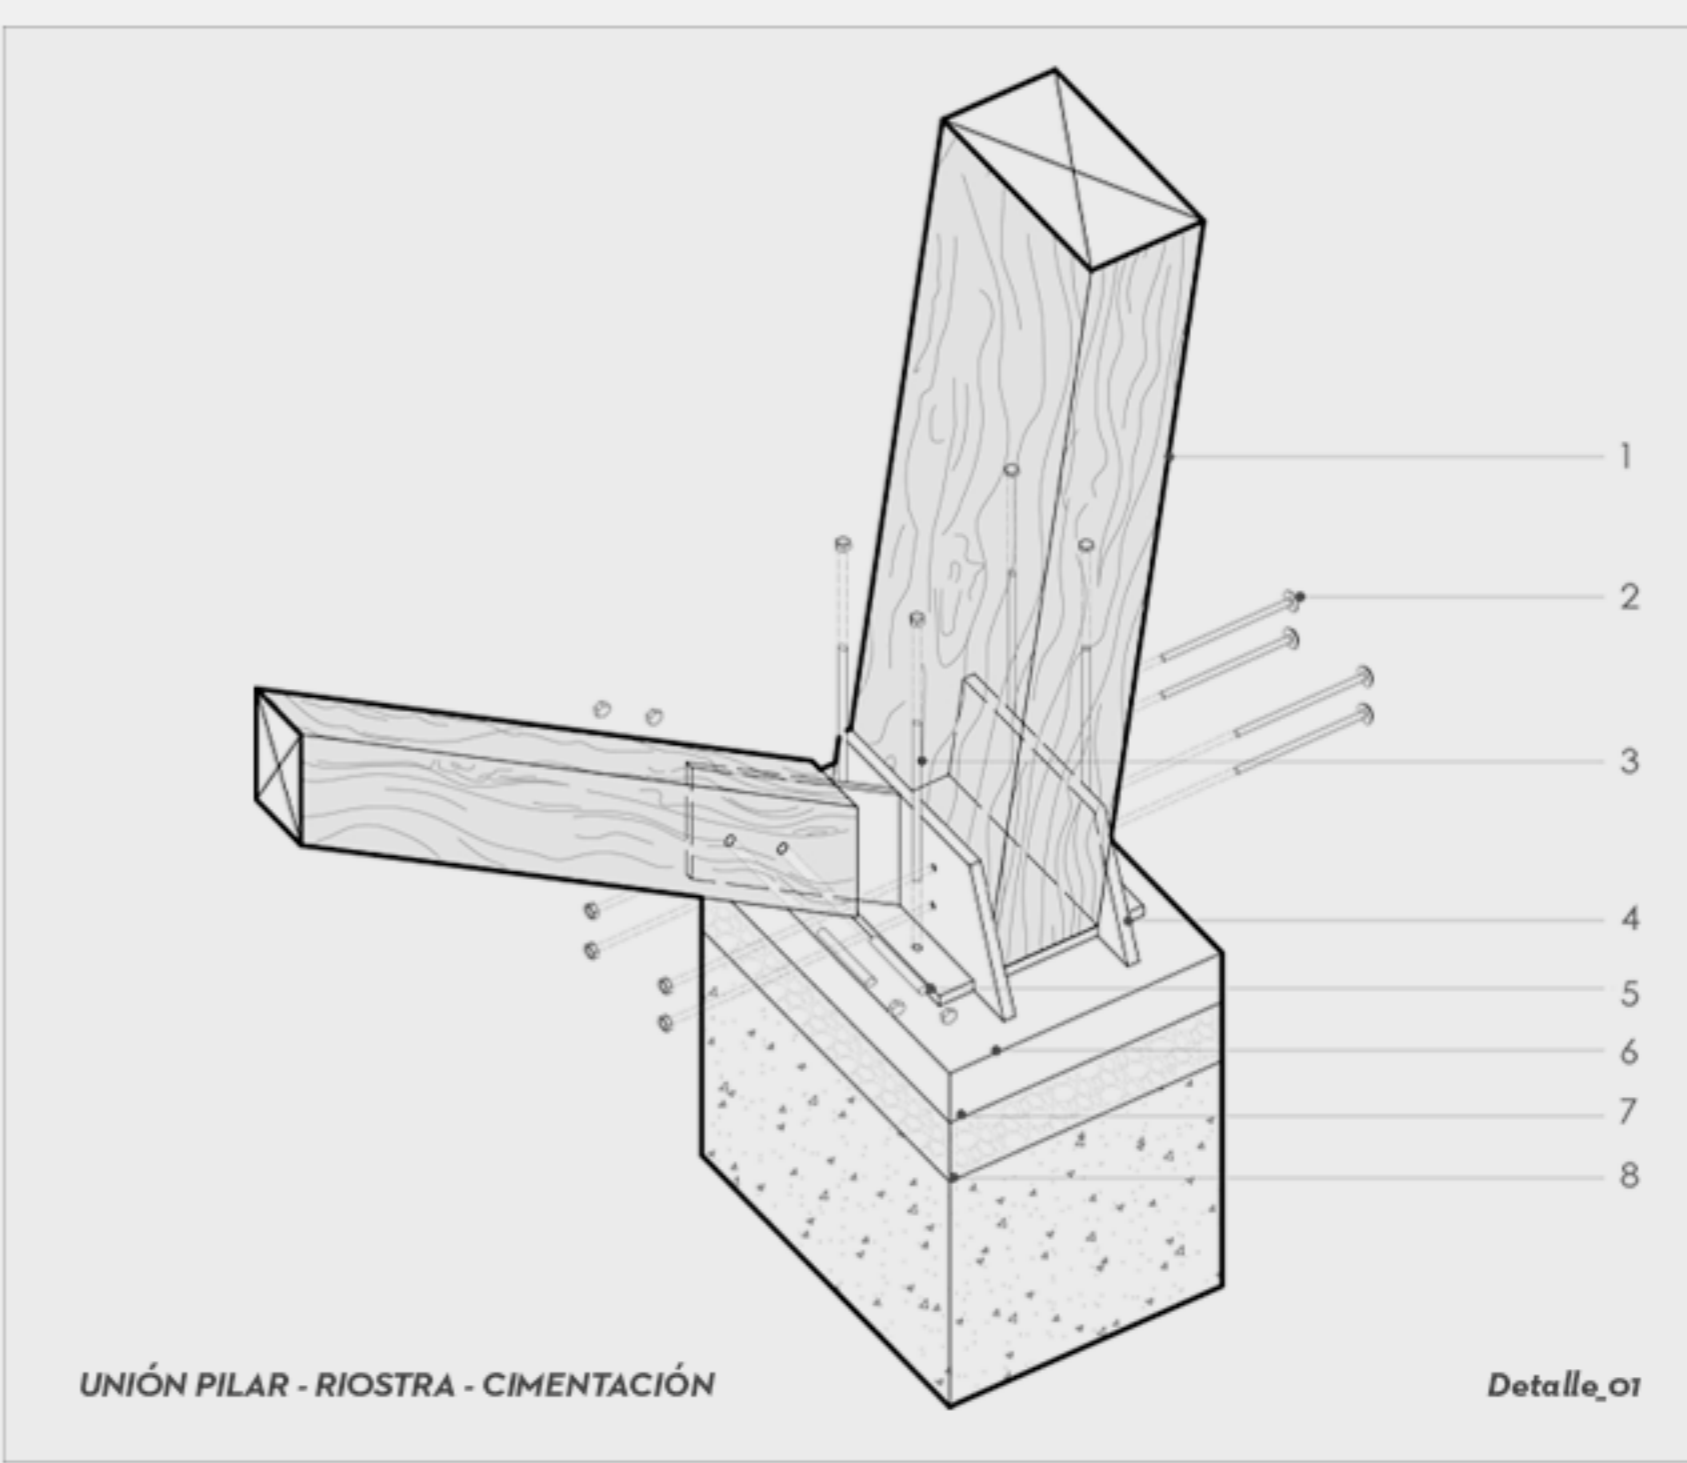


UNIÓN PILAR - RIOSTRA - CIMENTACIÓN

Detalle\_01

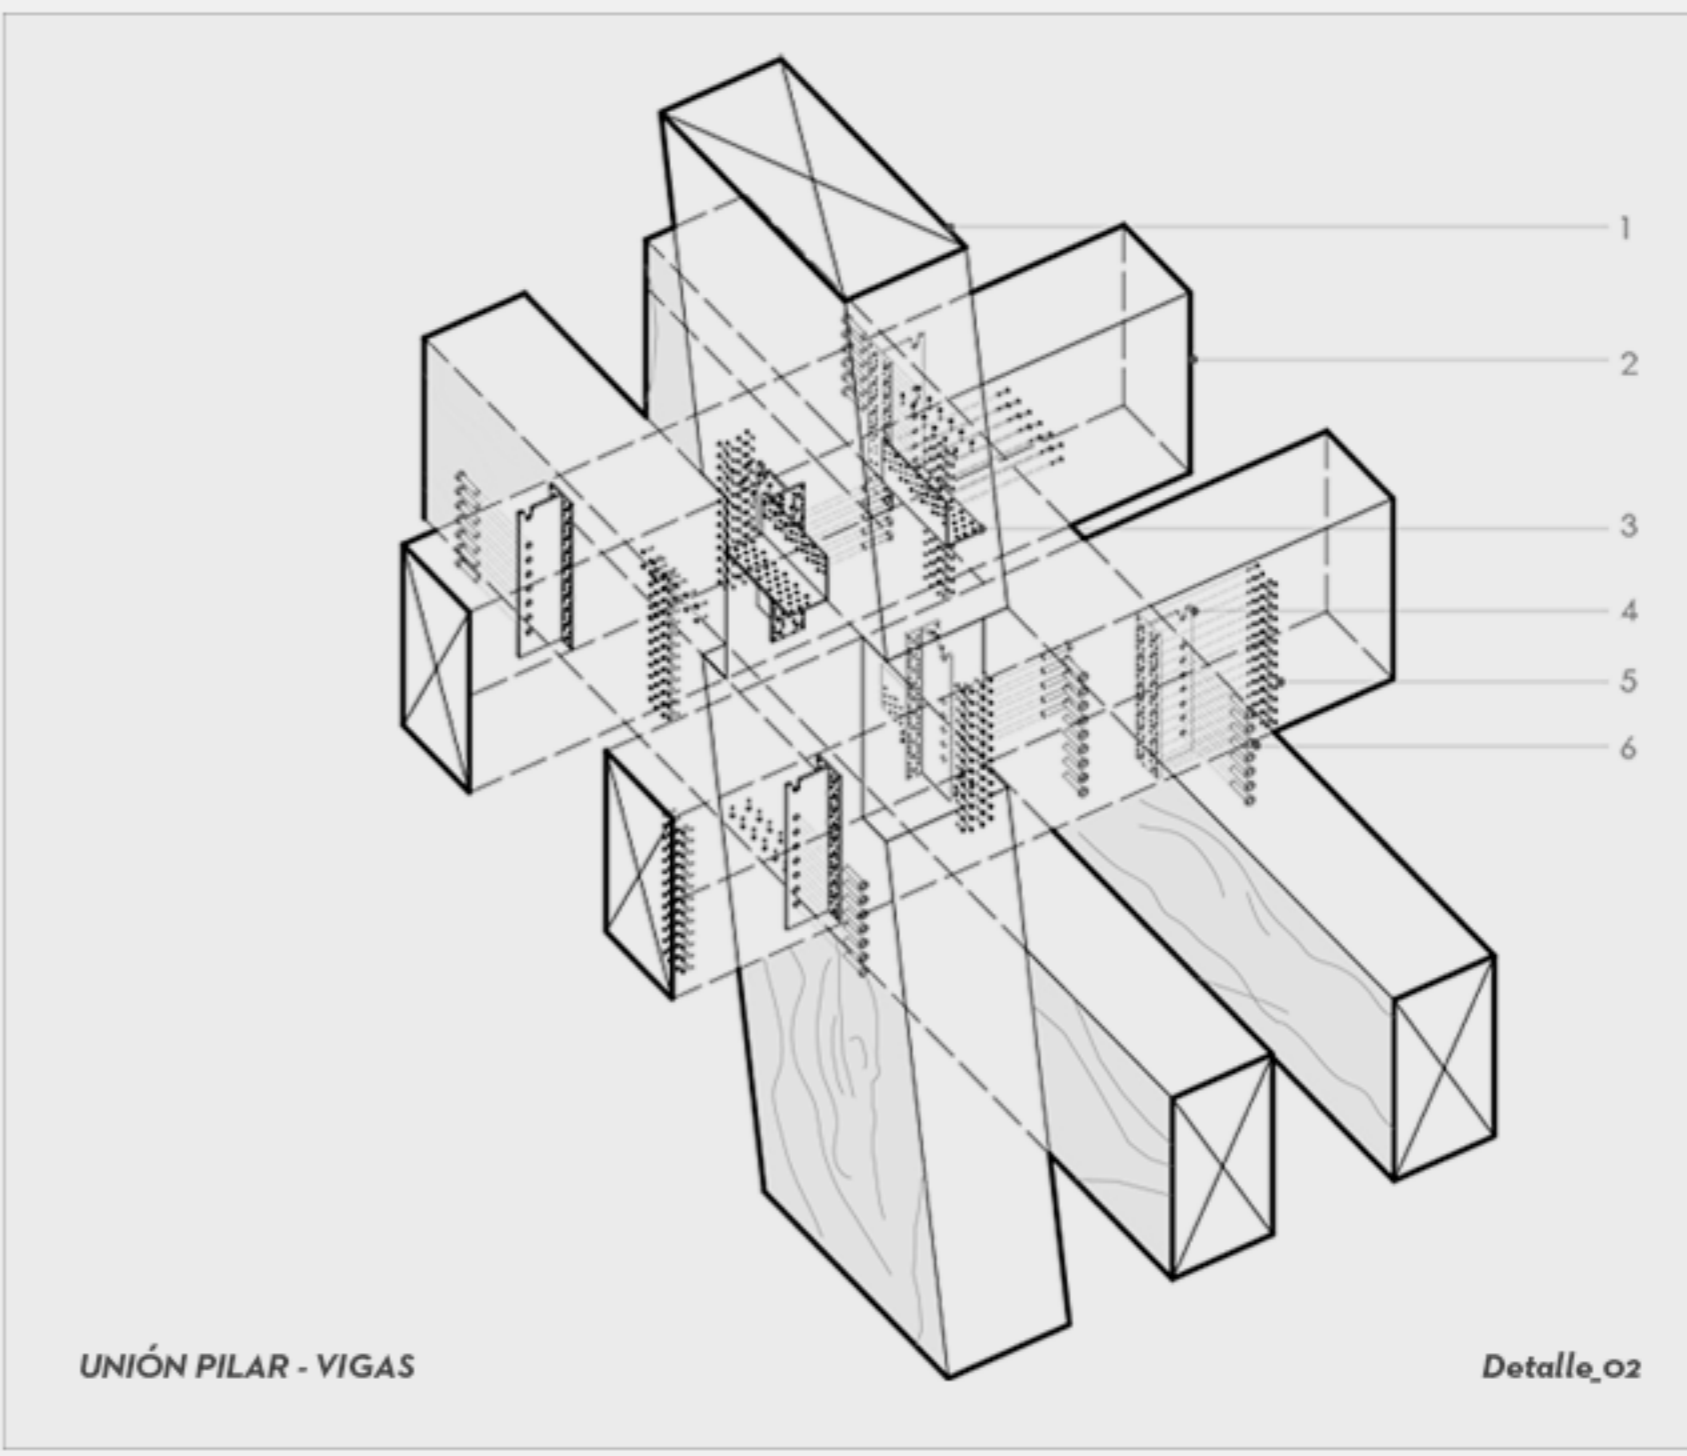


UNIÓN PILAR - VIGAS

Detalle\_02

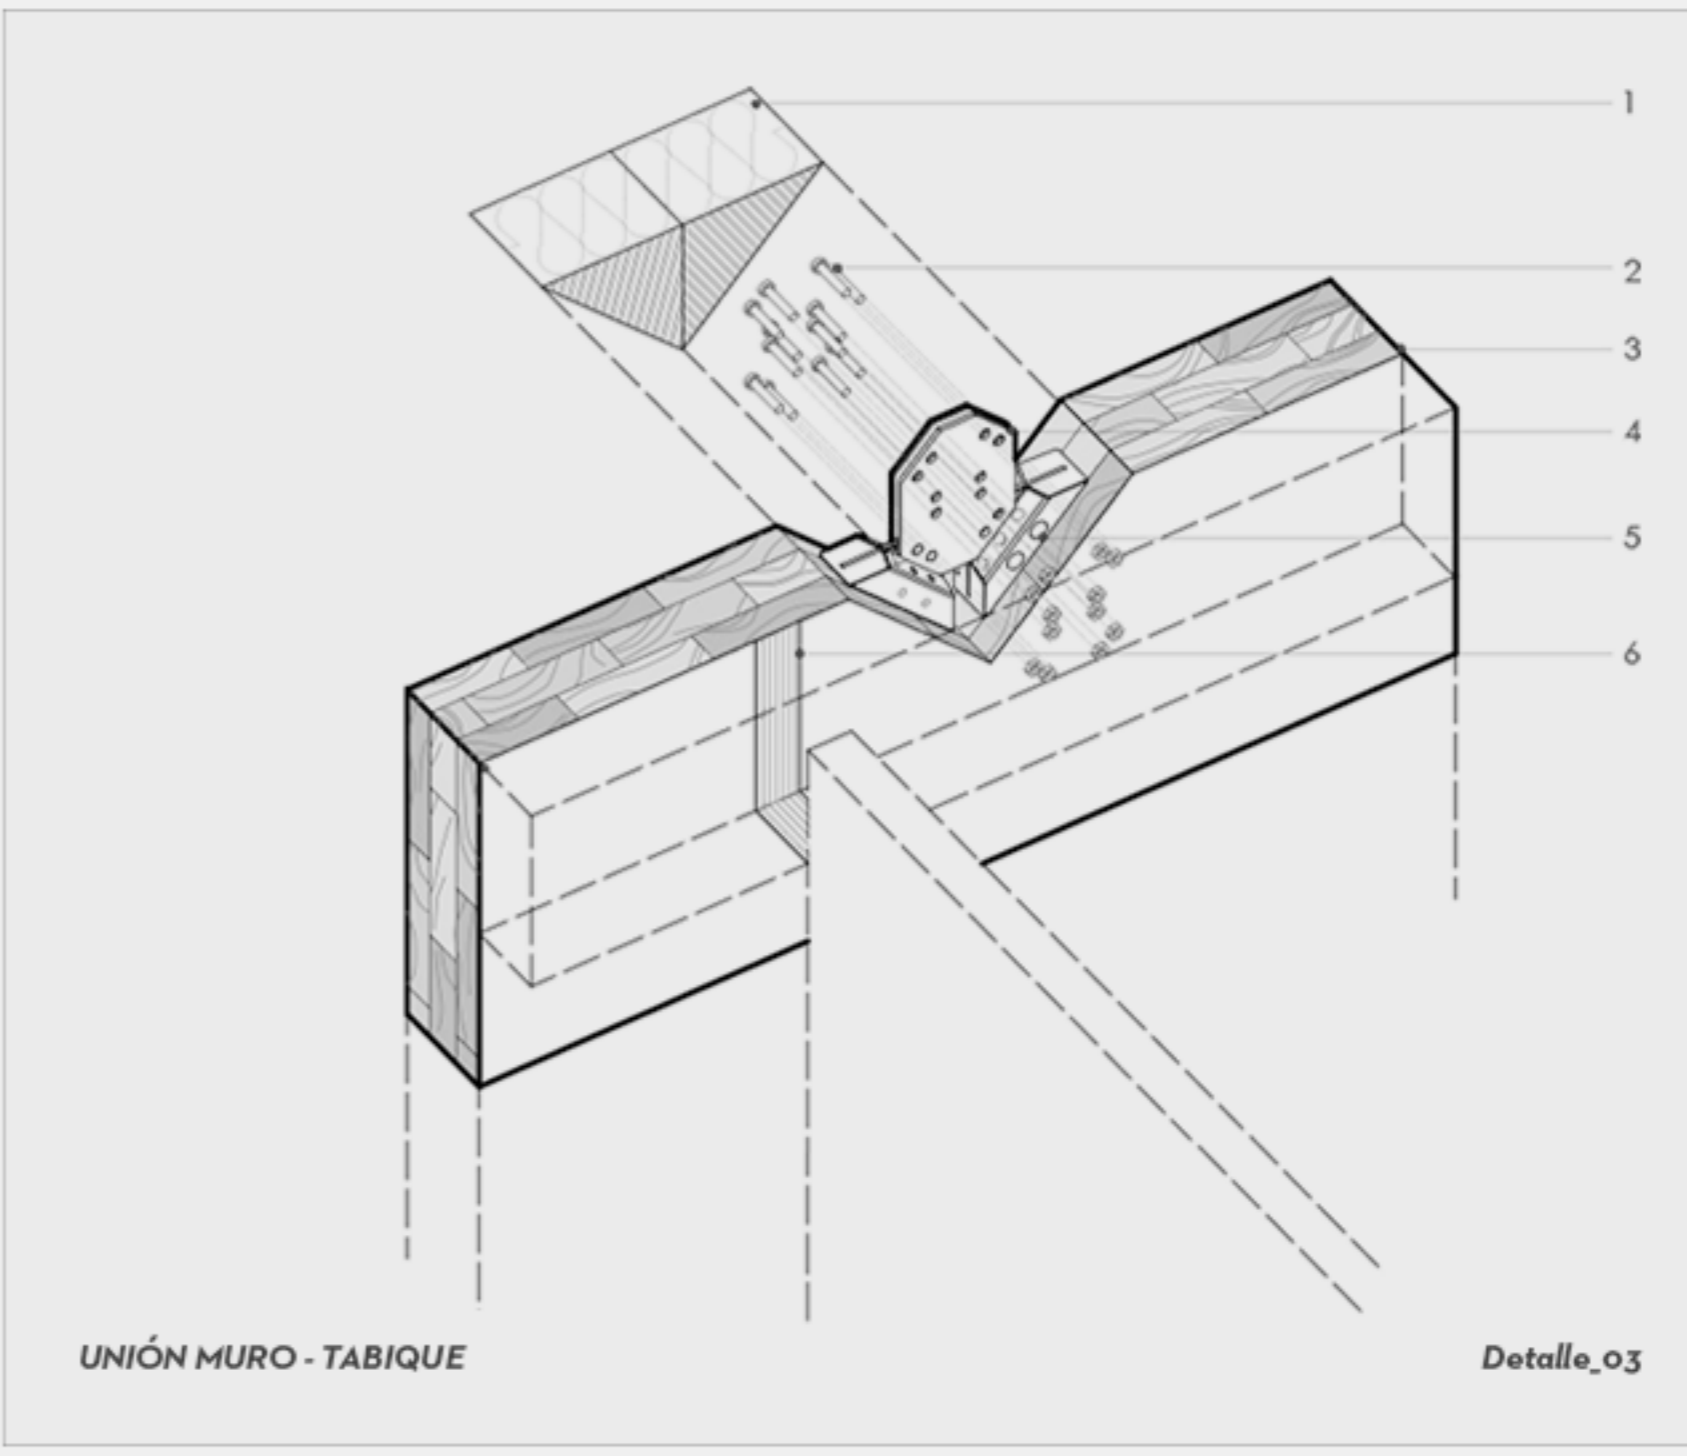

UNIÓN MURO - TABIQUE

Detalle\_03

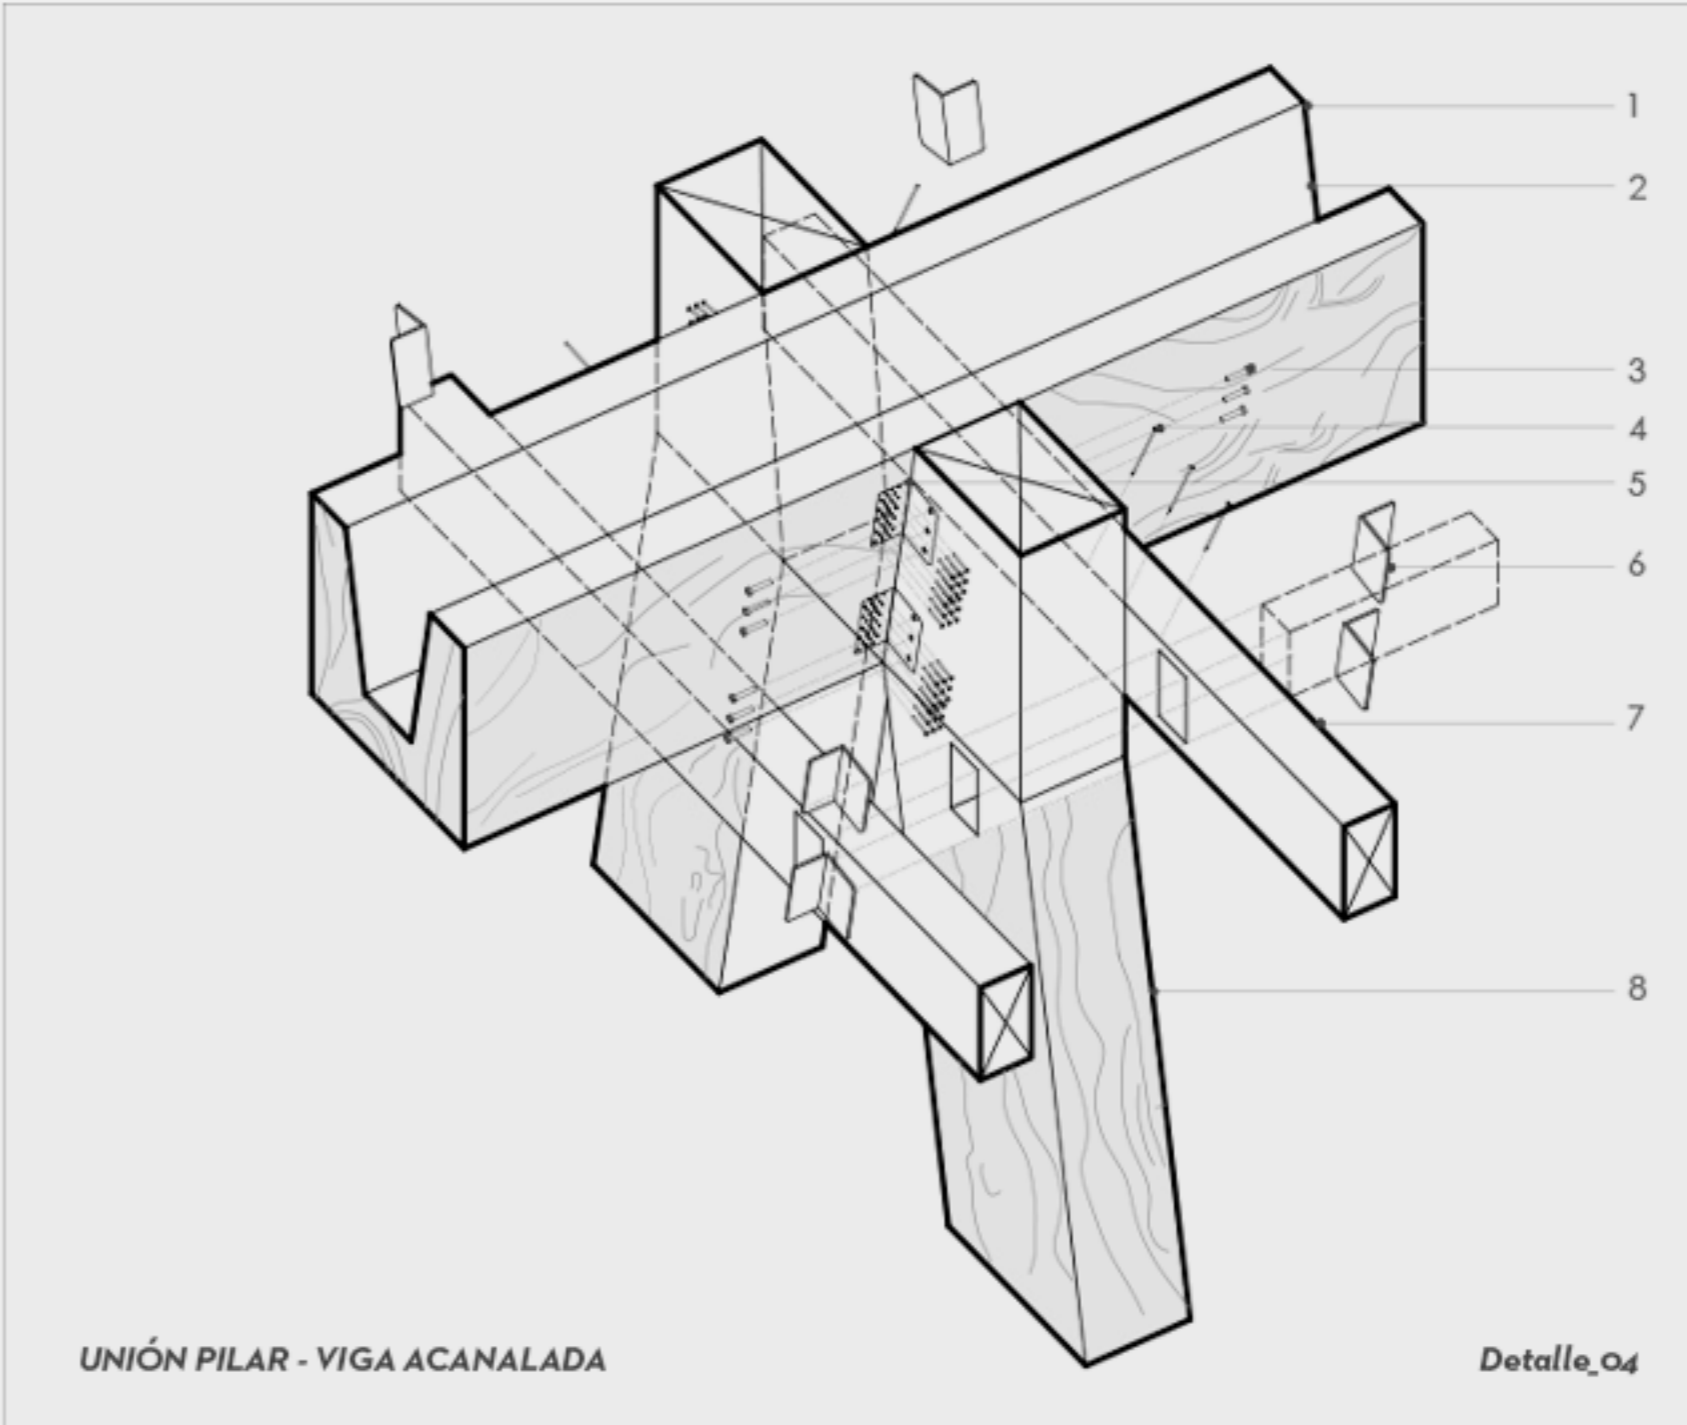

UNIÓN PILAR - VIGA ACANALADA

Detalle\_04

**ESCANTILLÓN**

1. VIGA LAMINADA HILAM. ARAUCO 4"X32"
2. FLEXI BAND ROTHOBLAAS. CINTA ADHESIVA IPEARMEABILIZANTE.
3. PIEZA DE MADERA PARA CANALIZACION DE AGUAS LLUVIAS.
4. RIOSTRA MADERA LAMINADA HILAM. ARAUCO 1"X12"
5. CRISTAL DE SEGURIDAD 12MM.
6. VIGA LAMINADA HILAM. ARAUCO 3"X10"
7. SUSTRATO DE TIERRA.
8. CAPA DE DRENAJE.
9. CAPA FILTRANTE/ MEMBRANA IMPERMEABILIZANTE.
10. TERCIADO PINO ESTRUCTURAL 200MM.
11. LISTON PINO 2"X4"
12. LISTON PINO 4"X8"
13. STO. PANEL AISLANTE XPS 100MM.
14. MURO PANEL CLT. ARAUCO. 200MM.
15. VARANDA DE CRISTAL TEMPLADO DE SEGURIDAD 12MM.
16. ENTREPISO PANEL CLT. ARAUCO 200MM.
17. RETICULADOR ROTHOBLAAS 70MM.
18. SISTEMA CELOSIA ARTICULADA ( DOS HOJAS 1.25MTX1.50MT ).
19. SISTEMA CELOSIA CERRADA ( HOJA COMPLETA 2.50MT ).
20. ENTREPISO PANEL CLT. ARAUCO 200MM.
21. TERCIADO PINO ESTRUCTURAL 18MM.
22. STO PANEL AISLANTE XPS 80MM.
23. PANEL OSB 20MM
24. CIELO FALSO YESO KANAUF 80X80X3CM.
25. RIOSTRA MADERA HILAM. ARAUCO 10"X20".
26. CRISTAL DE SEGURIDAD LAMINADO. BLINDEX 30MM.
27. PISO CONCRETO ESTAMPADO 20MM.
28. SUELO NATURAL.

**AXONOMÉTRICA EXPLOTADA**

1. FUNDACIONES
2. ESTRUCTURA PORTANTE
3. ENTRAMADO SECUNDARIO
4. ESTRUCTURA CLT
5. ESTRUCTURA CUBIERTA

**DETALLE\_01**

1. PILAR LAMINADO HILAM. ARAUCO 12"X24".
2. TORNILLO SKR. ANCLAJE DE ROSCA. ROTHOBLAAS 12X280MM.
3. TORNILLO AB-1. ANCLAJE METÁLICO PESADO CEI. ROTHOBLAAS 16X400MM
4. UNION PLACA BASE SIMPLE- PLACA BASE PILAR Y RIOSTRA
5. BARRA ROSCADA DE ACERO INOXIDABLE. ROTHOBLAAS 12X1000MM
6. PISO CONCRETO ESTAMPADO 200MM.
7. RADIER 130MM.
8. CIMENTACIÓN.

**DETALLE\_02**

1. PILAR DE MADERA LAMINADA HILAM. ARAUCO 12"X24".
2. VIGA ESTRUCTURAL LAMINADA HILAM. ARAUCO 10"X20".
3. TITAN SILENT. ANGULAR PARA FUERZAS DE CORTE DE PERFIL INSONORIZANTE. ROTHOBLAAS
4. ALUMAXI. SOPORTE OCULTO EN ALEACION DE ALUMINIO. ROTHOBLAAS
5. TORNILLO LBS. ROTHOBLAAS 6X100MM
6. INA BARRA TODO ROSCA CL ACERO 5.8 CON TUERCA. ROTHOBLAAS 16X160MM.

**DETALLE\_03**

1. X-SEAL. SISTEMA COMPLETO PARA LA ESTANQUEIDAD AL AIRE Y COMODIDAD TÉRMICO- ACÚSTICA. ROTHOBLAAS
2. INA BARRA TODO ROSCA ACERO 5.8 CON TUERCA. ROTHOBLAAS. 16X230MM.
3. MURO PANEL CLT. ARAUCO 200MM.
4. X- PLATE. PLACA DE CONEXIÓN COMPLETA. ROTHOBLAAS.
5. X- ONE. CONECTOR UNIVERSAL PARA PANELES CLT. ROTHOBLAAS.
6. XYLOFON. PERFIL RESISTENTE DE ELEVADAS PRESTACIONES PARA EL AISLAMIENTO ACÚSTICO. ROTHOBLAAS.

**DETALLE\_04**

1. VIGA LAMINADA HILAM. ARAUCO 4"X32"
2. FLEXIBAND. CINTA ADHESIVA IMPERMEABILIZANTE. ROTHOBLAAS.
3. TORNILLO SKR. ANCLAJE DE ROSCA. ROTHOBLAAS 100MM.
4. VGZ. CONECTOR TODO ROSCA, CABEZA CILÍNDRICA. ROTHOBLAAS. 7X100MM.
5. TITAN. ANGULAR PARA FUERZAS DE CORTE. ROTHOBLAAS 200X130I20M.
6. TAPS. TAPÓN DE MADERA ROTHOBLAAS. 200X120MM.
7. VIGA LAMINADA. ARAUCO 6"X12".
8. PILAR LAMINADO HILAM. ARAUCO 12"X24".

ESPECIFICACIONES

Estructurales