



AXONOMÍA EXPLOTADA  
TRIPLEX- MODELO A

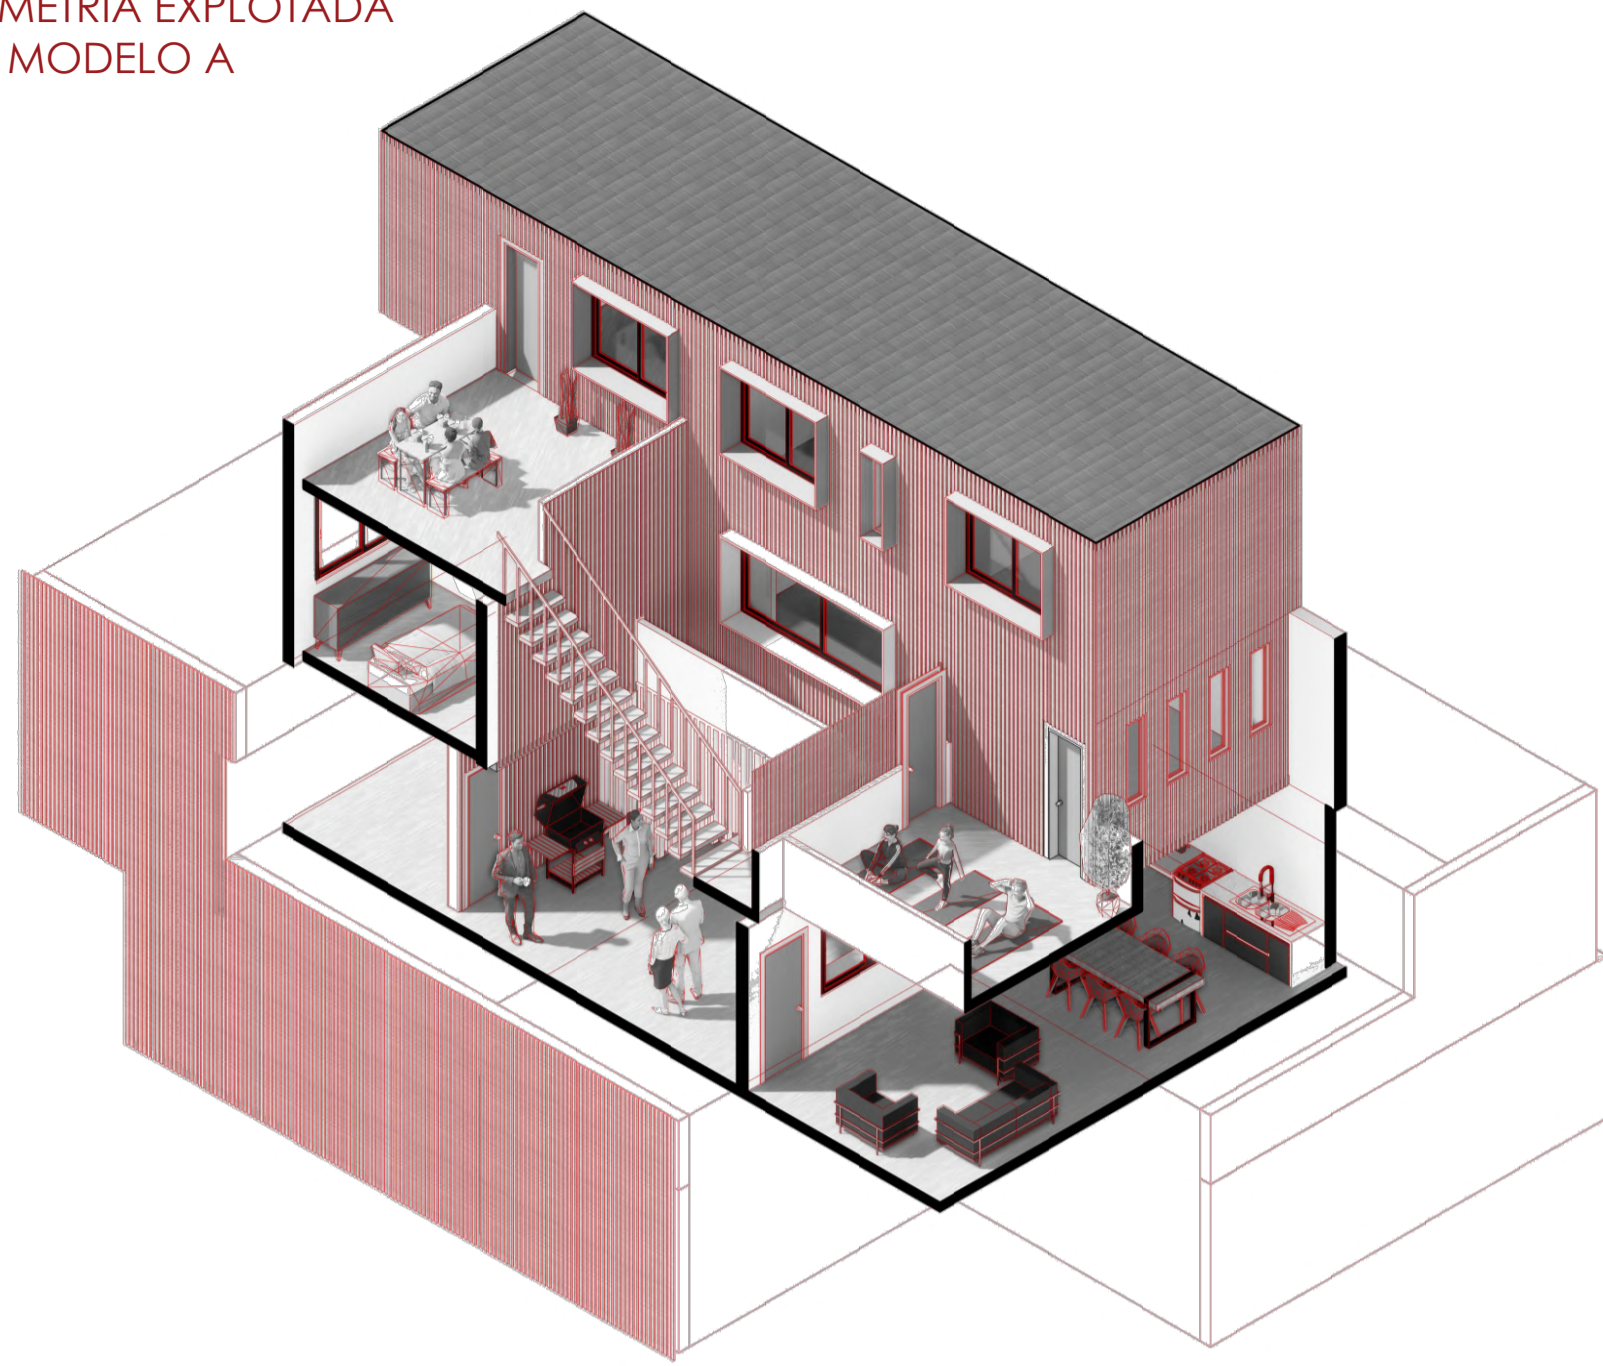

AXONOMÍA EXPLOTADA  
TRIPLEX- MODELO B

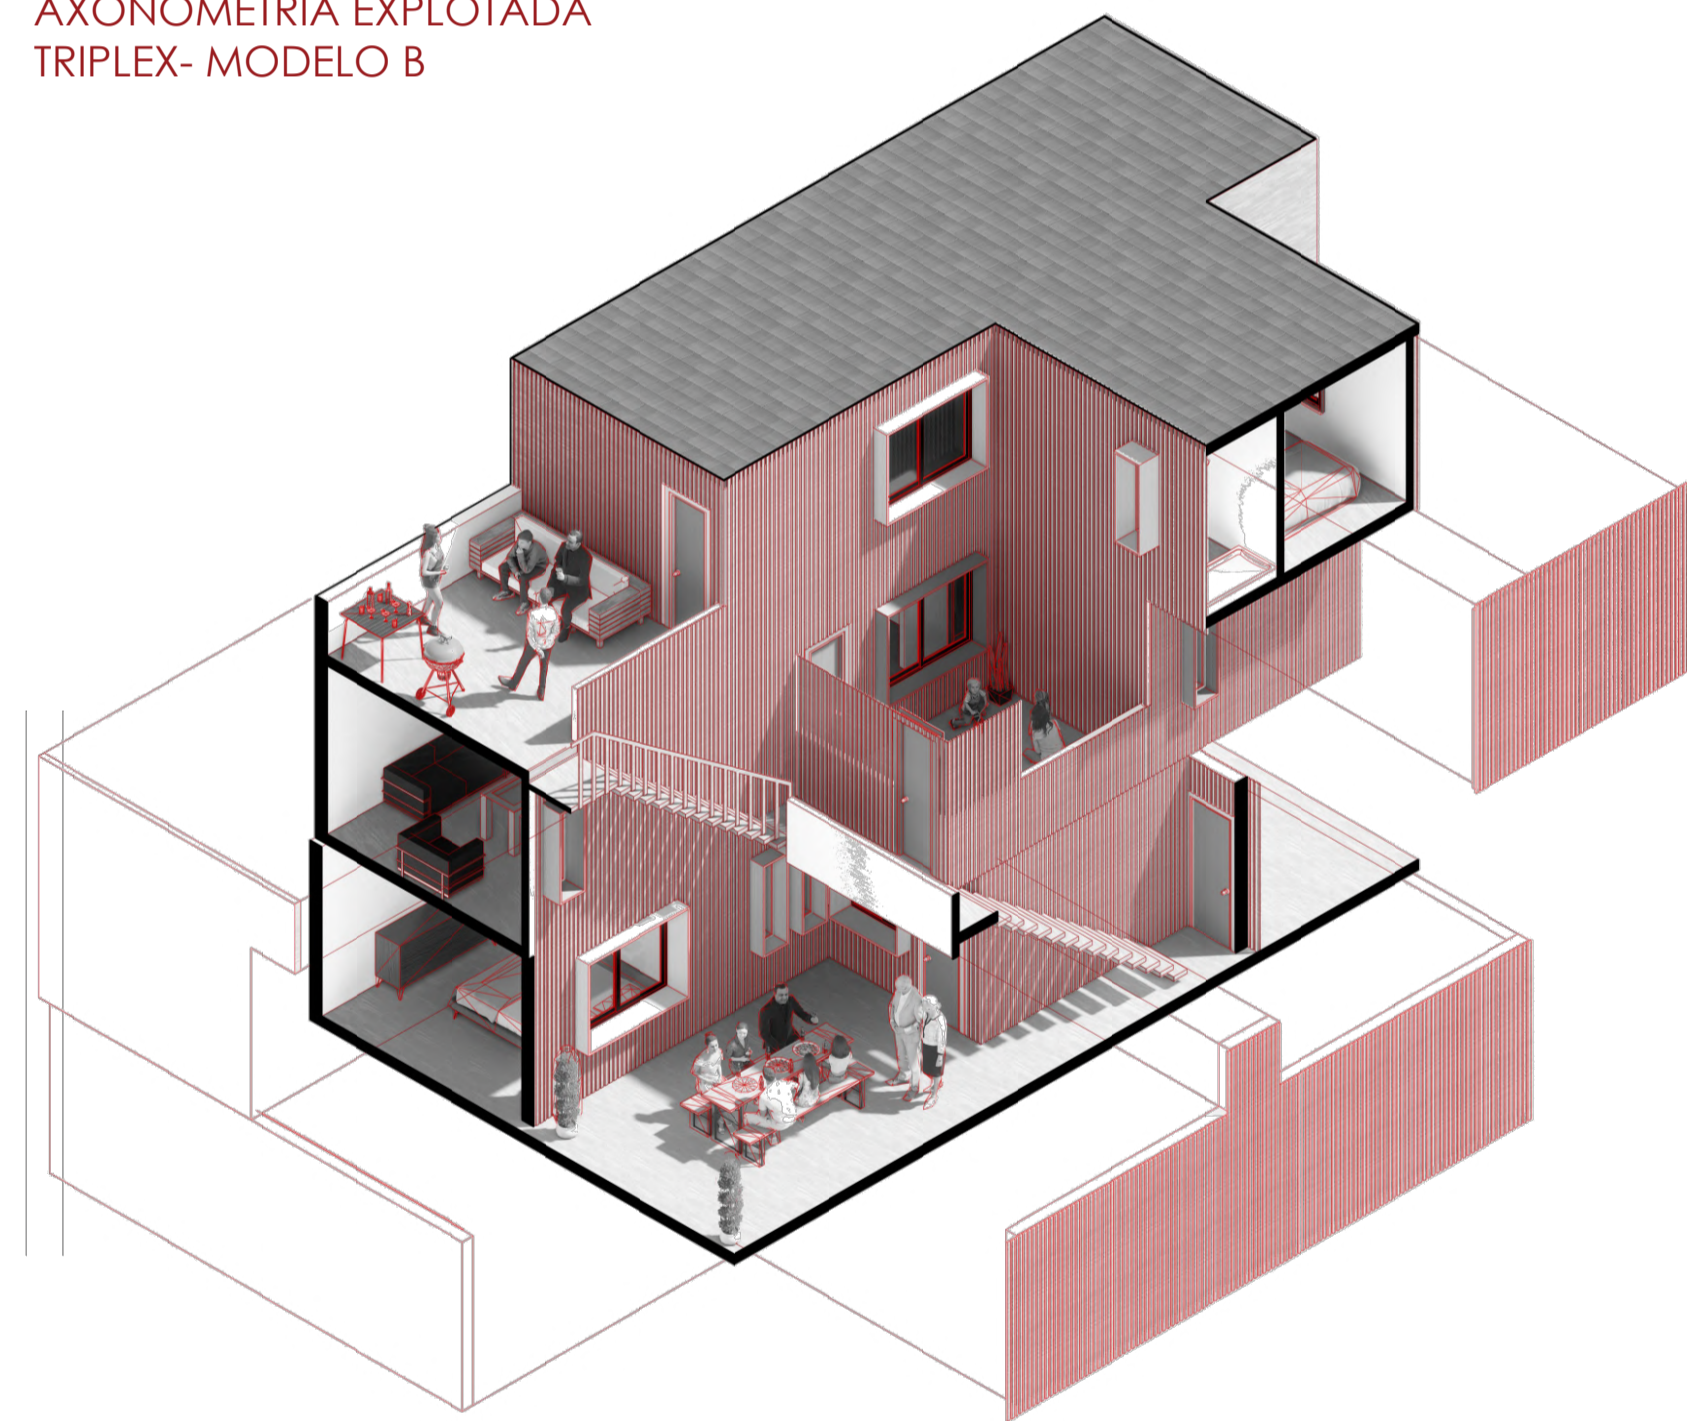


Al principio se llegó a 4 posibles formas, las cuales fueron descartando y cambiando hasta quedar 2 conjuntos que contienen 3 unidades residenciales cada uno. Estos se diseñaron con una configuración similar a los dúplex, por eso los llamamos triplex.

La primera planta del triplex es la preferencial, idealmente esta debe ser utilizada por personas de la tercera edad o con alguna discapacidad. La segunda y tercera planta son unidades familiares para 3 o 4 personas.

La entrada al triplex es un espacio de bienvenida y descanso antes de ingresar completamente al conjunto, también un espacio de apropiamiento de quienes lo utilicen.


En cuanto al emplazamiento y disposición del barrio. Se reorganizó el orden actual, permitiendo que el frente del barrio se dirija hacia la feria de abastos, trasladando el espacio público barrial atrás del mismo, manteniendo su intimidad característica. Esto se hizo utilizando vías existentes, y planteando nuevas vías sin perder las dimensiones de las actuales, aunque esta vez con un propósito peatonal. También en vista de la falta de sede social para la organización de los vecinos, se decide plantear el espacio público en base a esta carencia. Creando un anfiteatro que organiza al espacio público y permite dichas reuniones.

Se decide utilizar placas de CLT debido a su capacidad estructural, resistencia, y maleabilidad. Además, en vista del contexto, es un material que se puede utilizar rápidamente y reducir el tiempo de obra de manera significativa. El recubrimiento exterior también se realizó de madera. Esto por el aporte paisajístico que da dicho material al contexto.

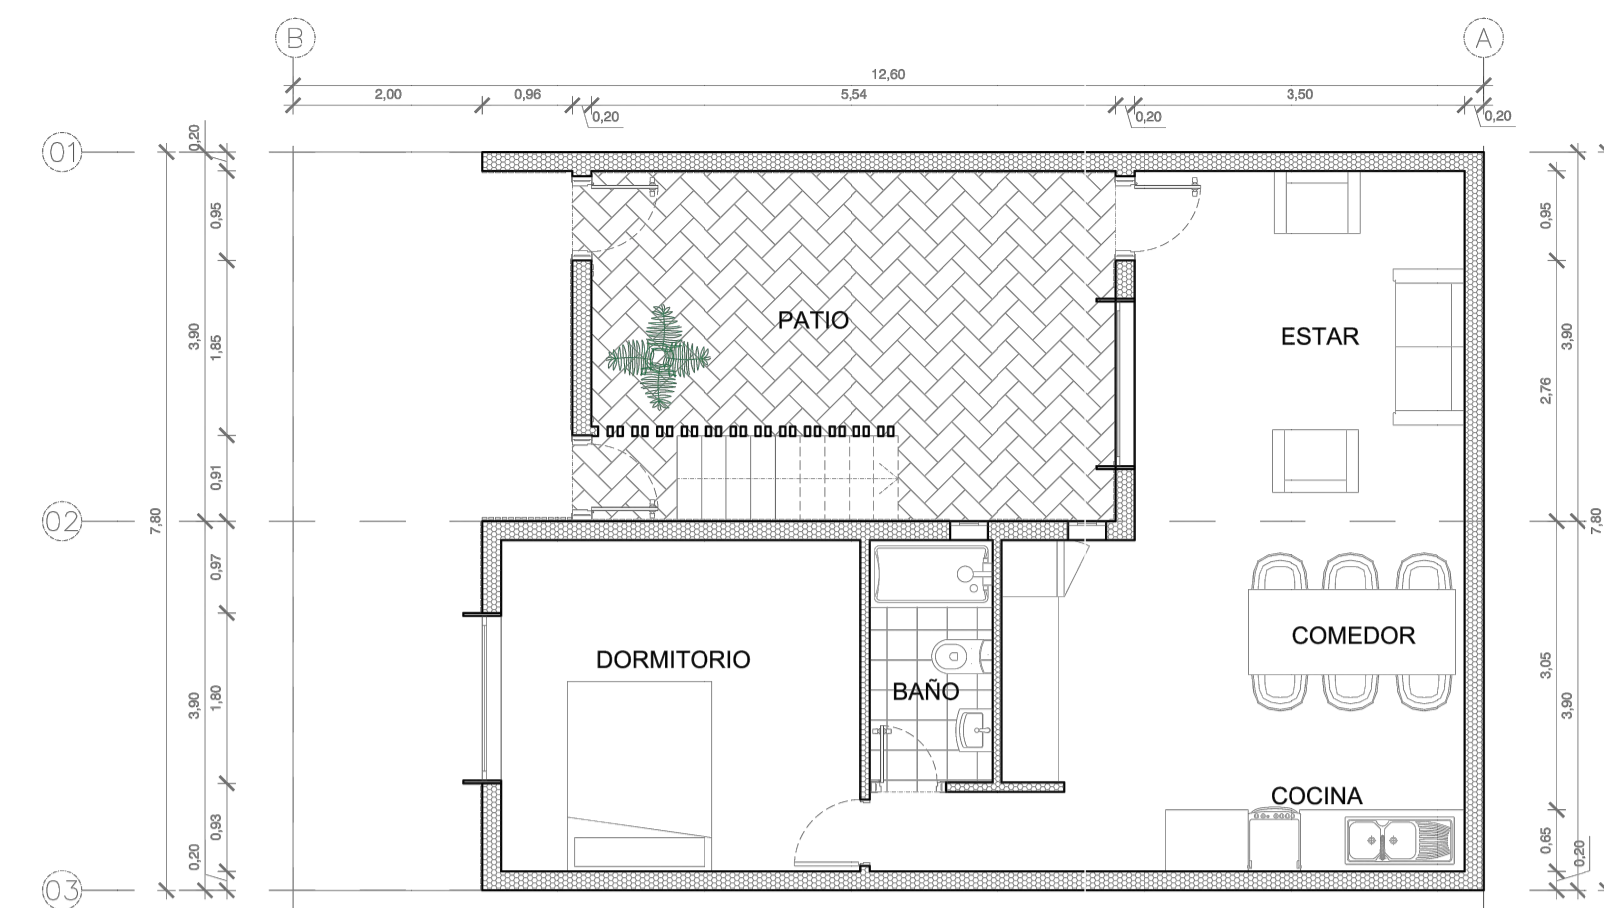


ESC 1:75

PLANTA NIVEL 1  
MODELO A - Esc 1:75

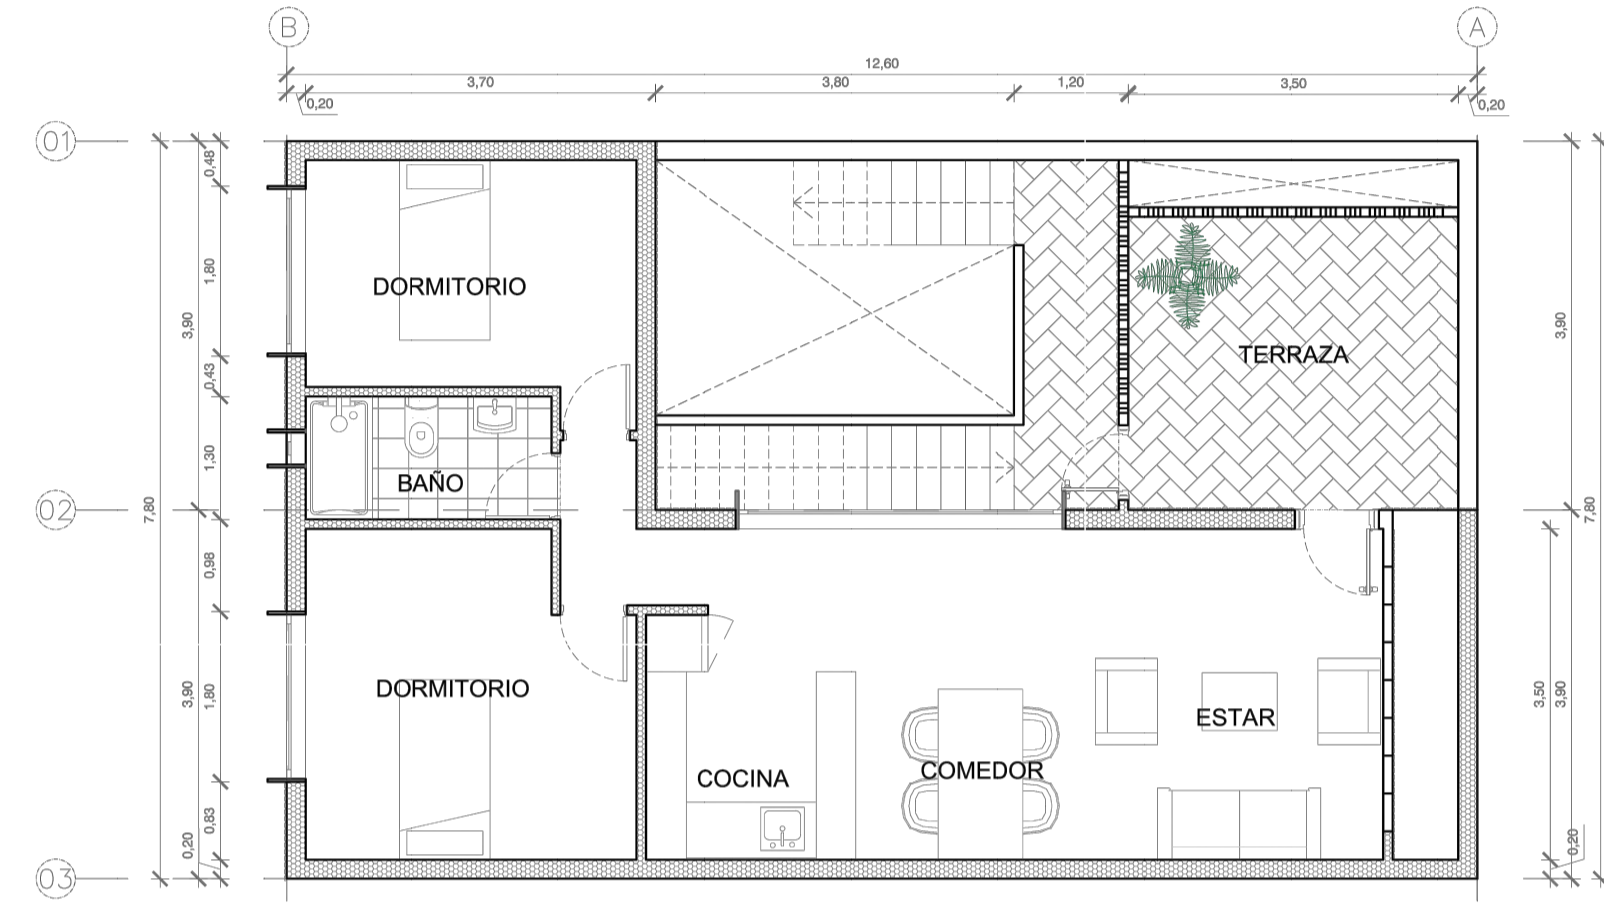


ESC 1:75

PLANTA NIVEL 2  
MODELO A - Esc 1:75

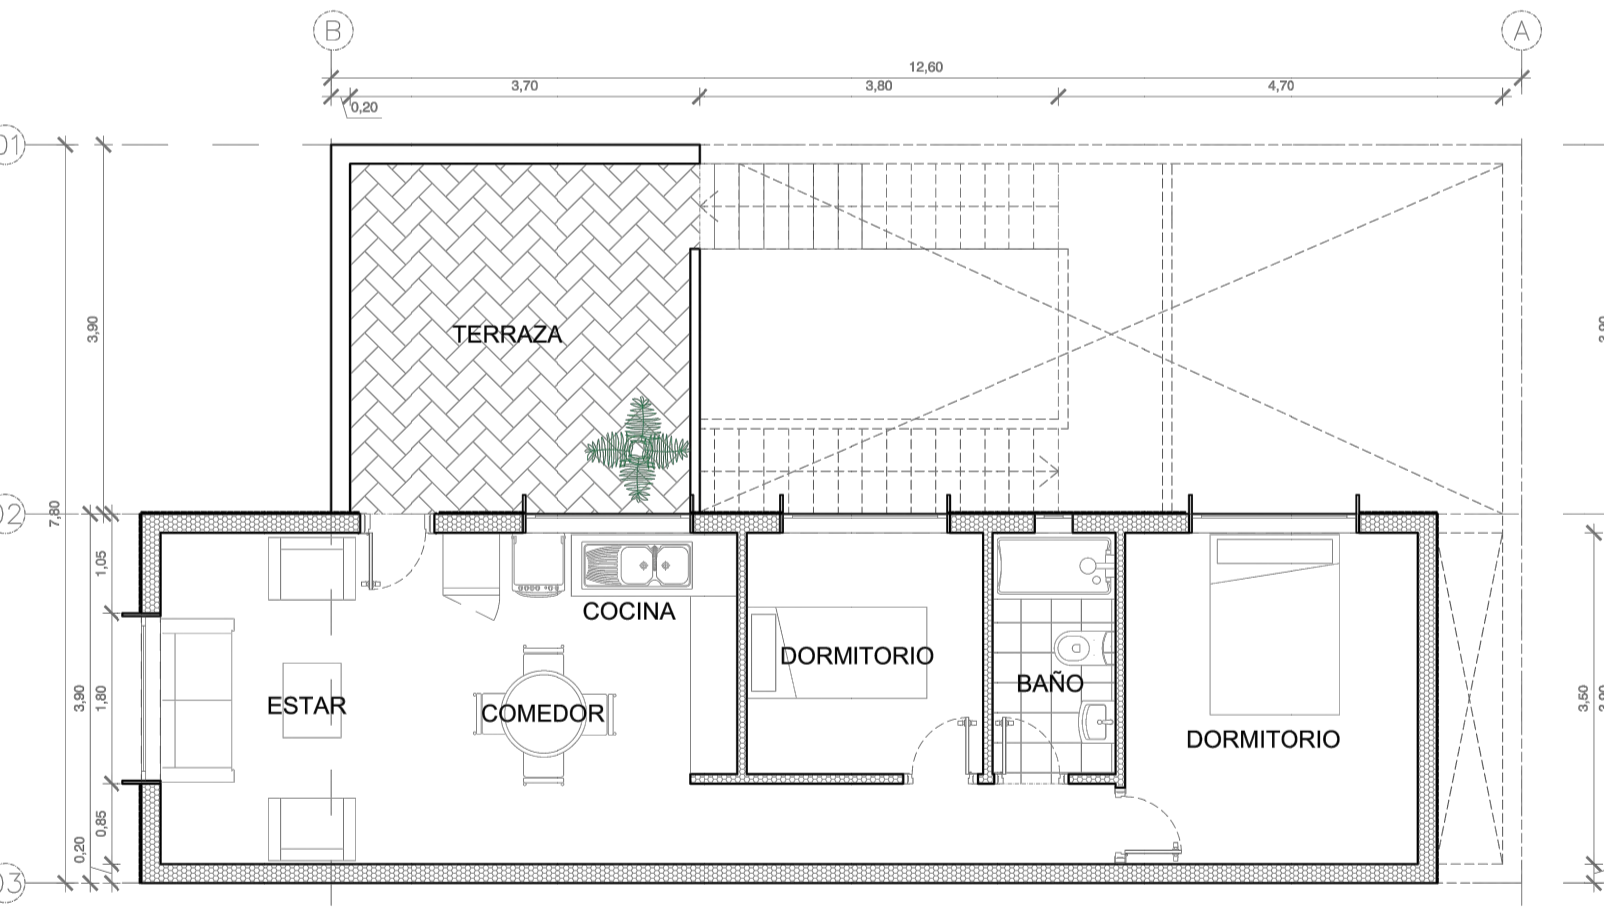


ESC 1:75

PLANTA NIVEL 3  
MODELO A - Esc 1:75

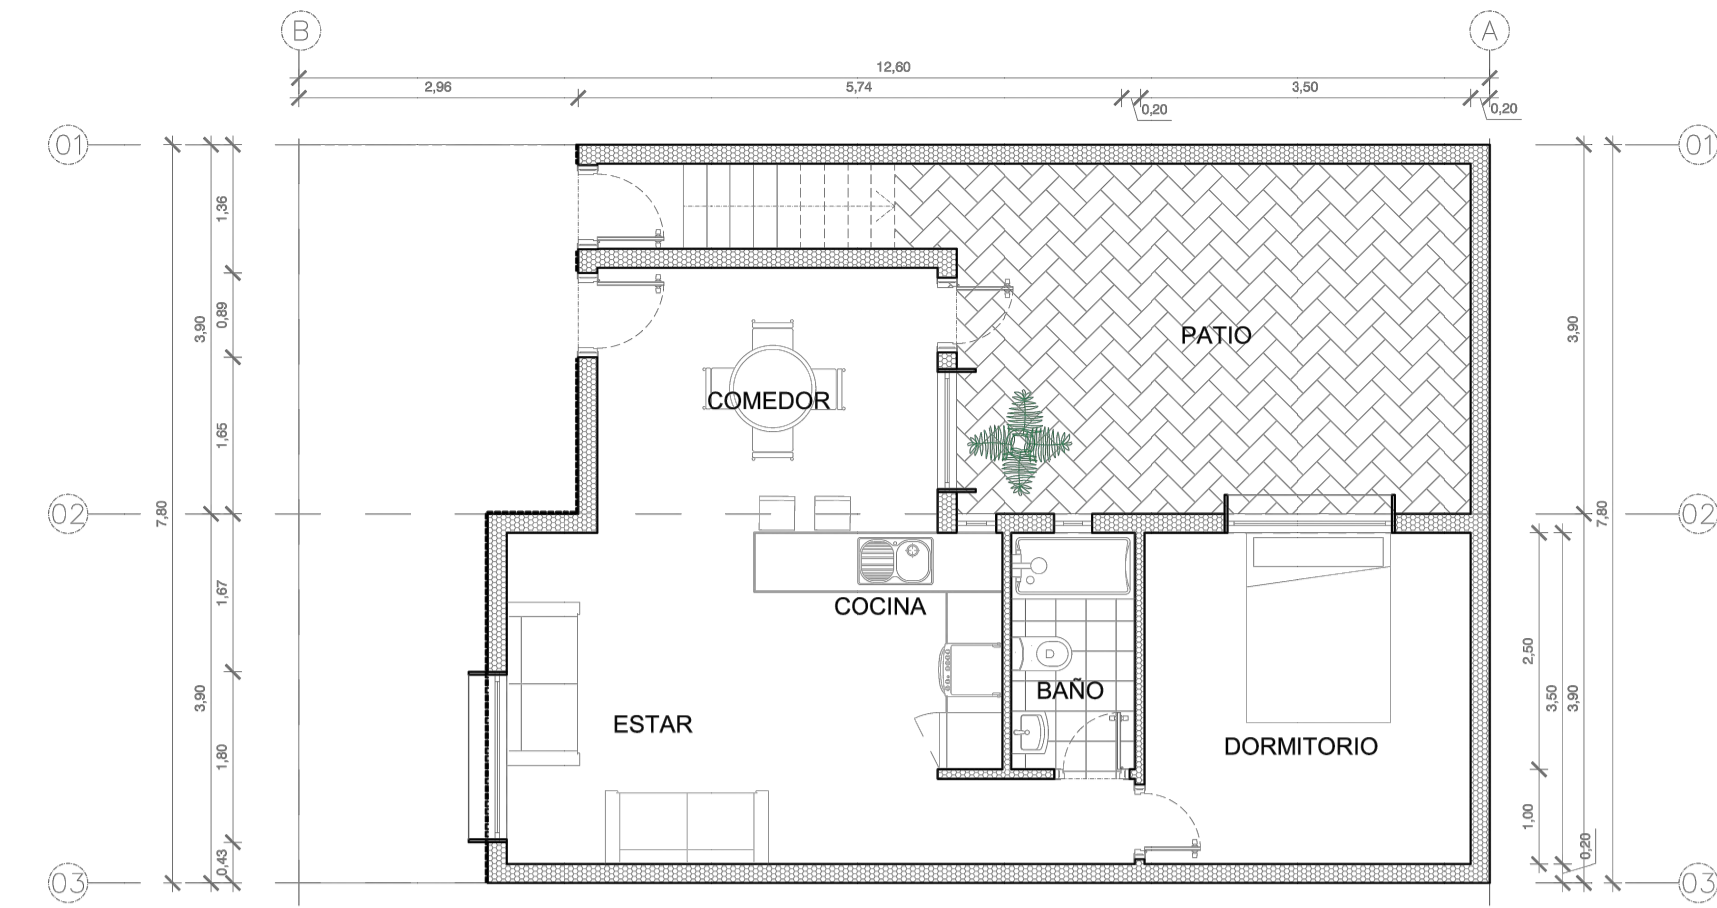


ESC 1:75

PLANTA NIVEL 1  
MODELO B - Esc 1:75

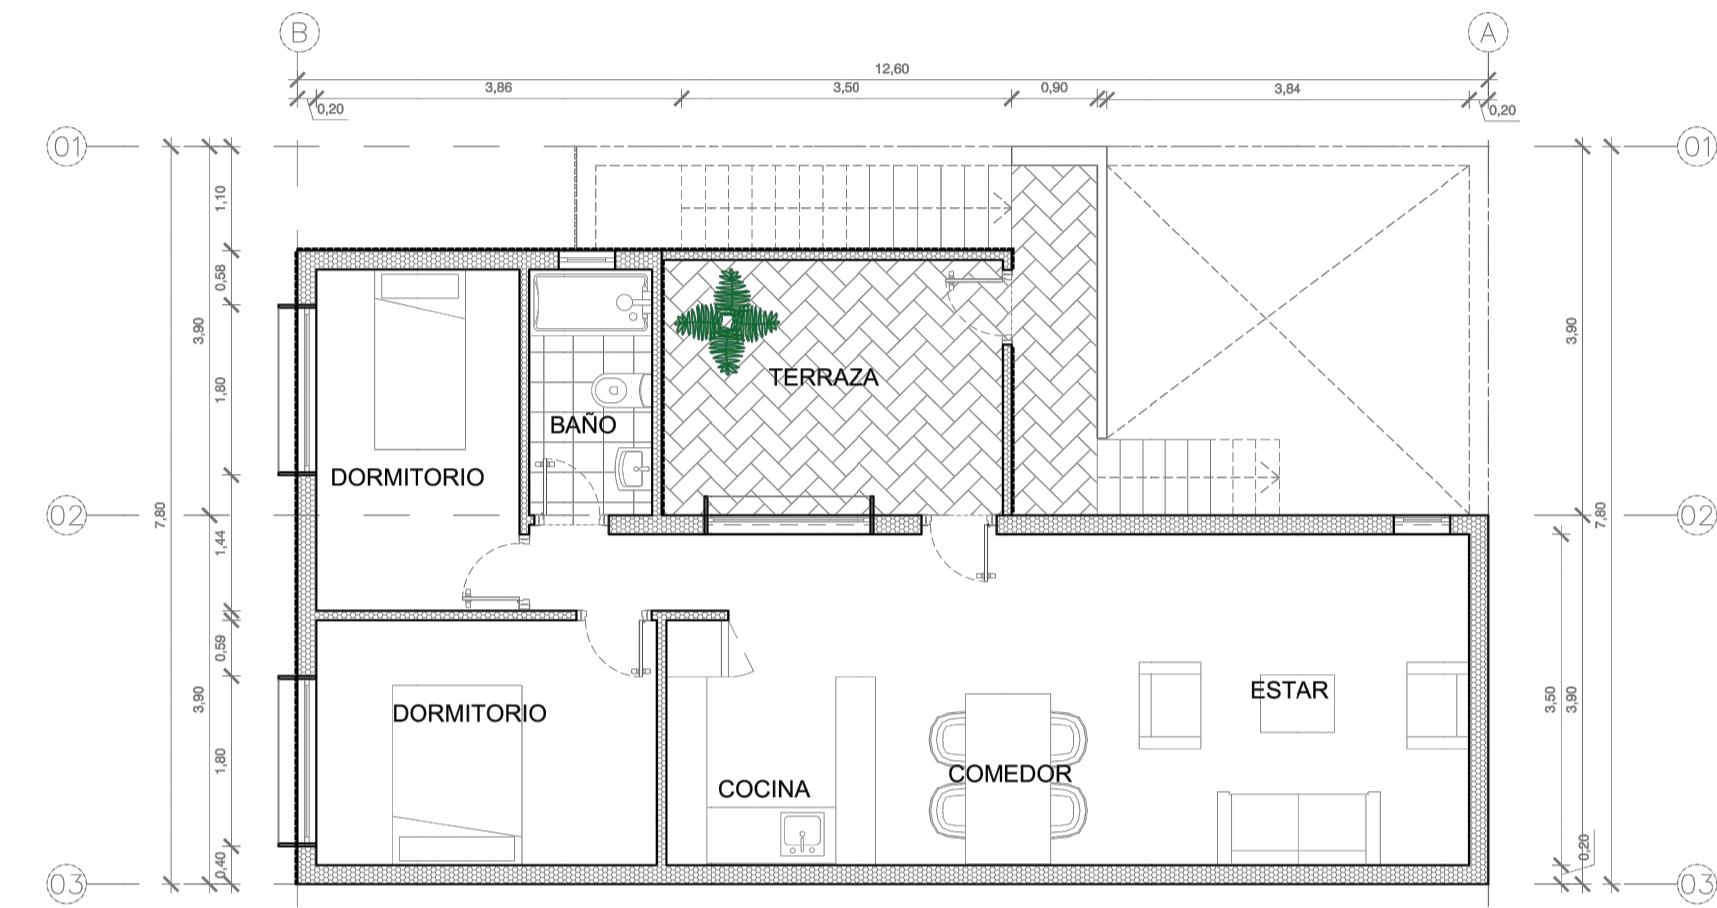

ESC 1:75

PLANTA NIVEL 2  
MODELO B - Esc 1:75

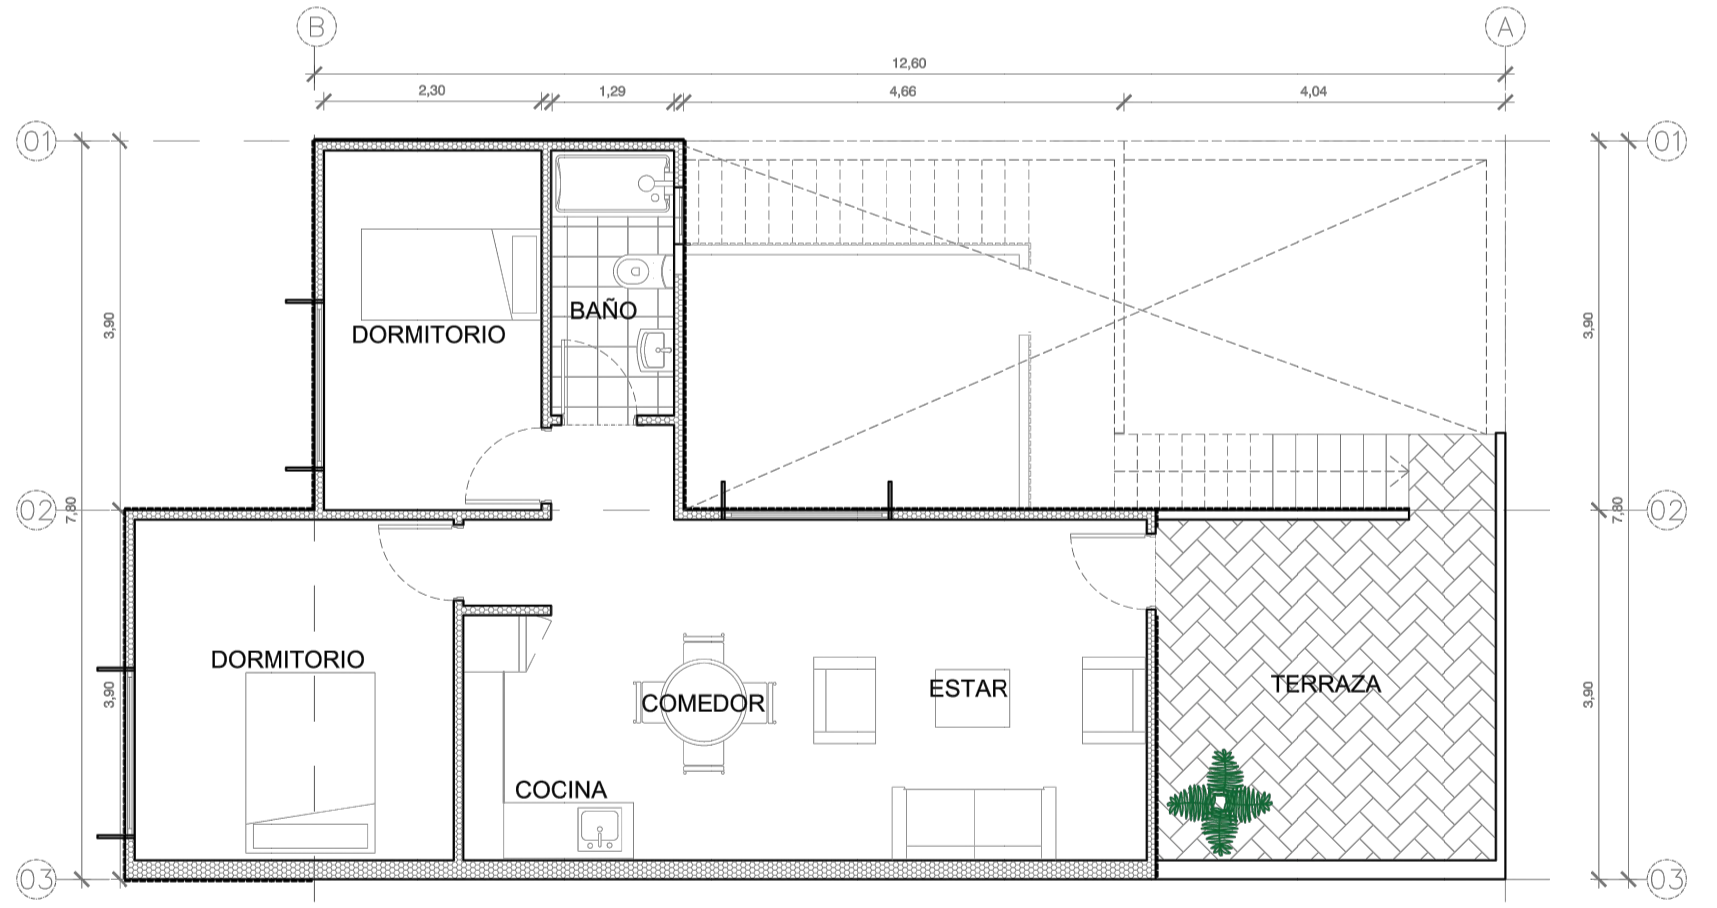


ESC 1:75


PLANTA NIVEL 3  
MODELO B - Esc 1:75



IMÁGENES OBJETIVO

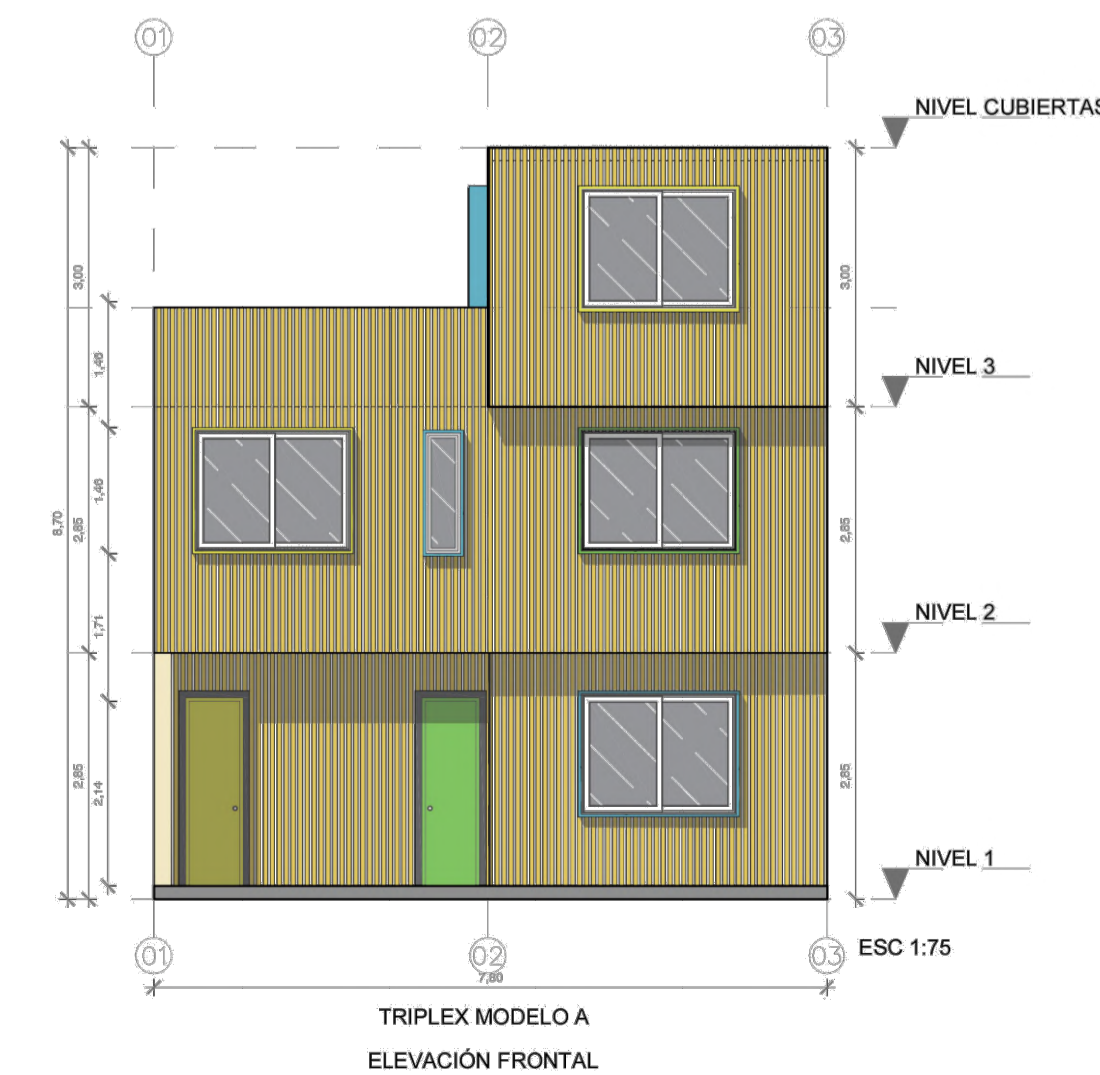

TRIPLEX MODELO A  
ELEVACIÓN FRONTAL

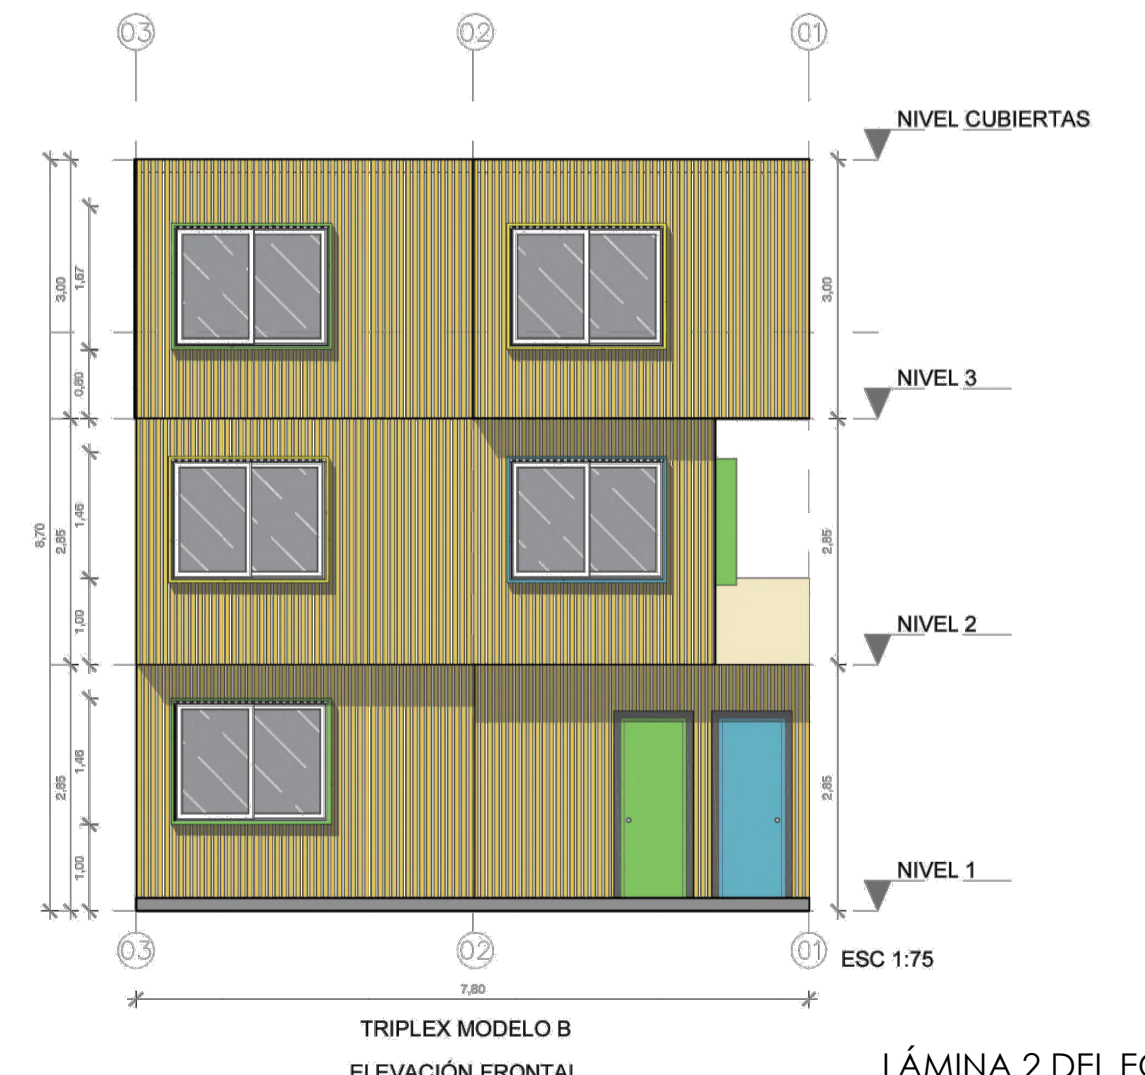

TRIPLEX MODELO B  
ELEVACIÓN FRONTAL