



DESFA SA CASA

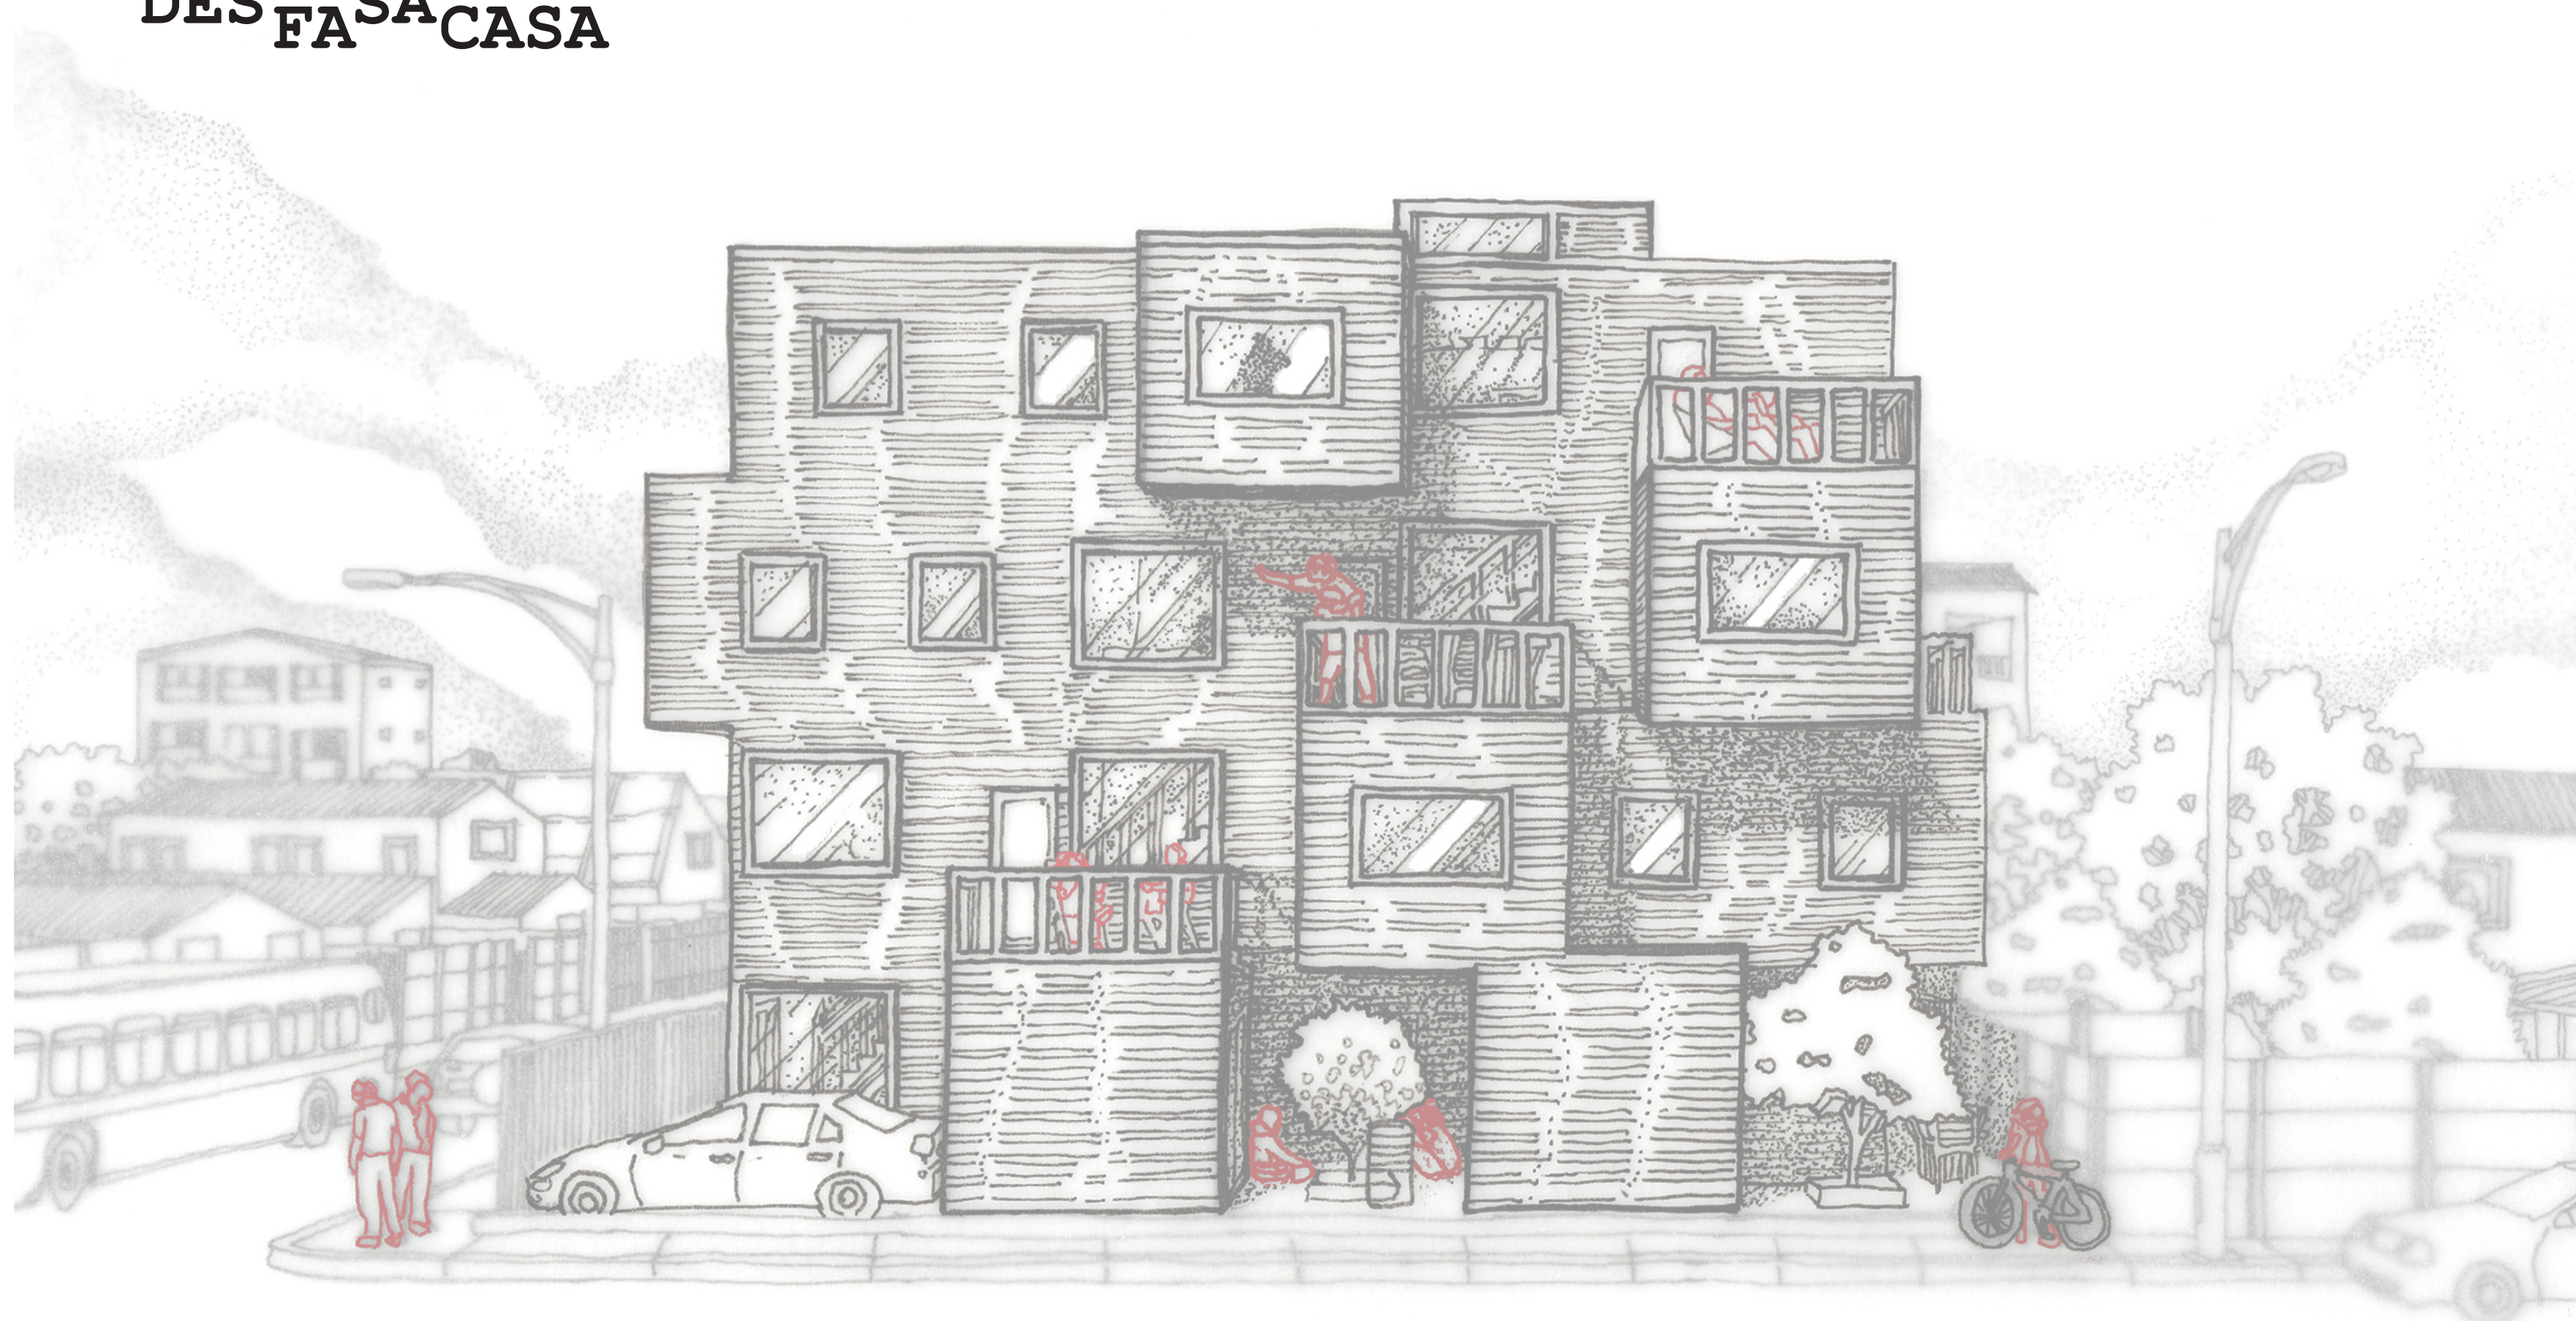

La casa contiene desfases para vincularse con el exterior

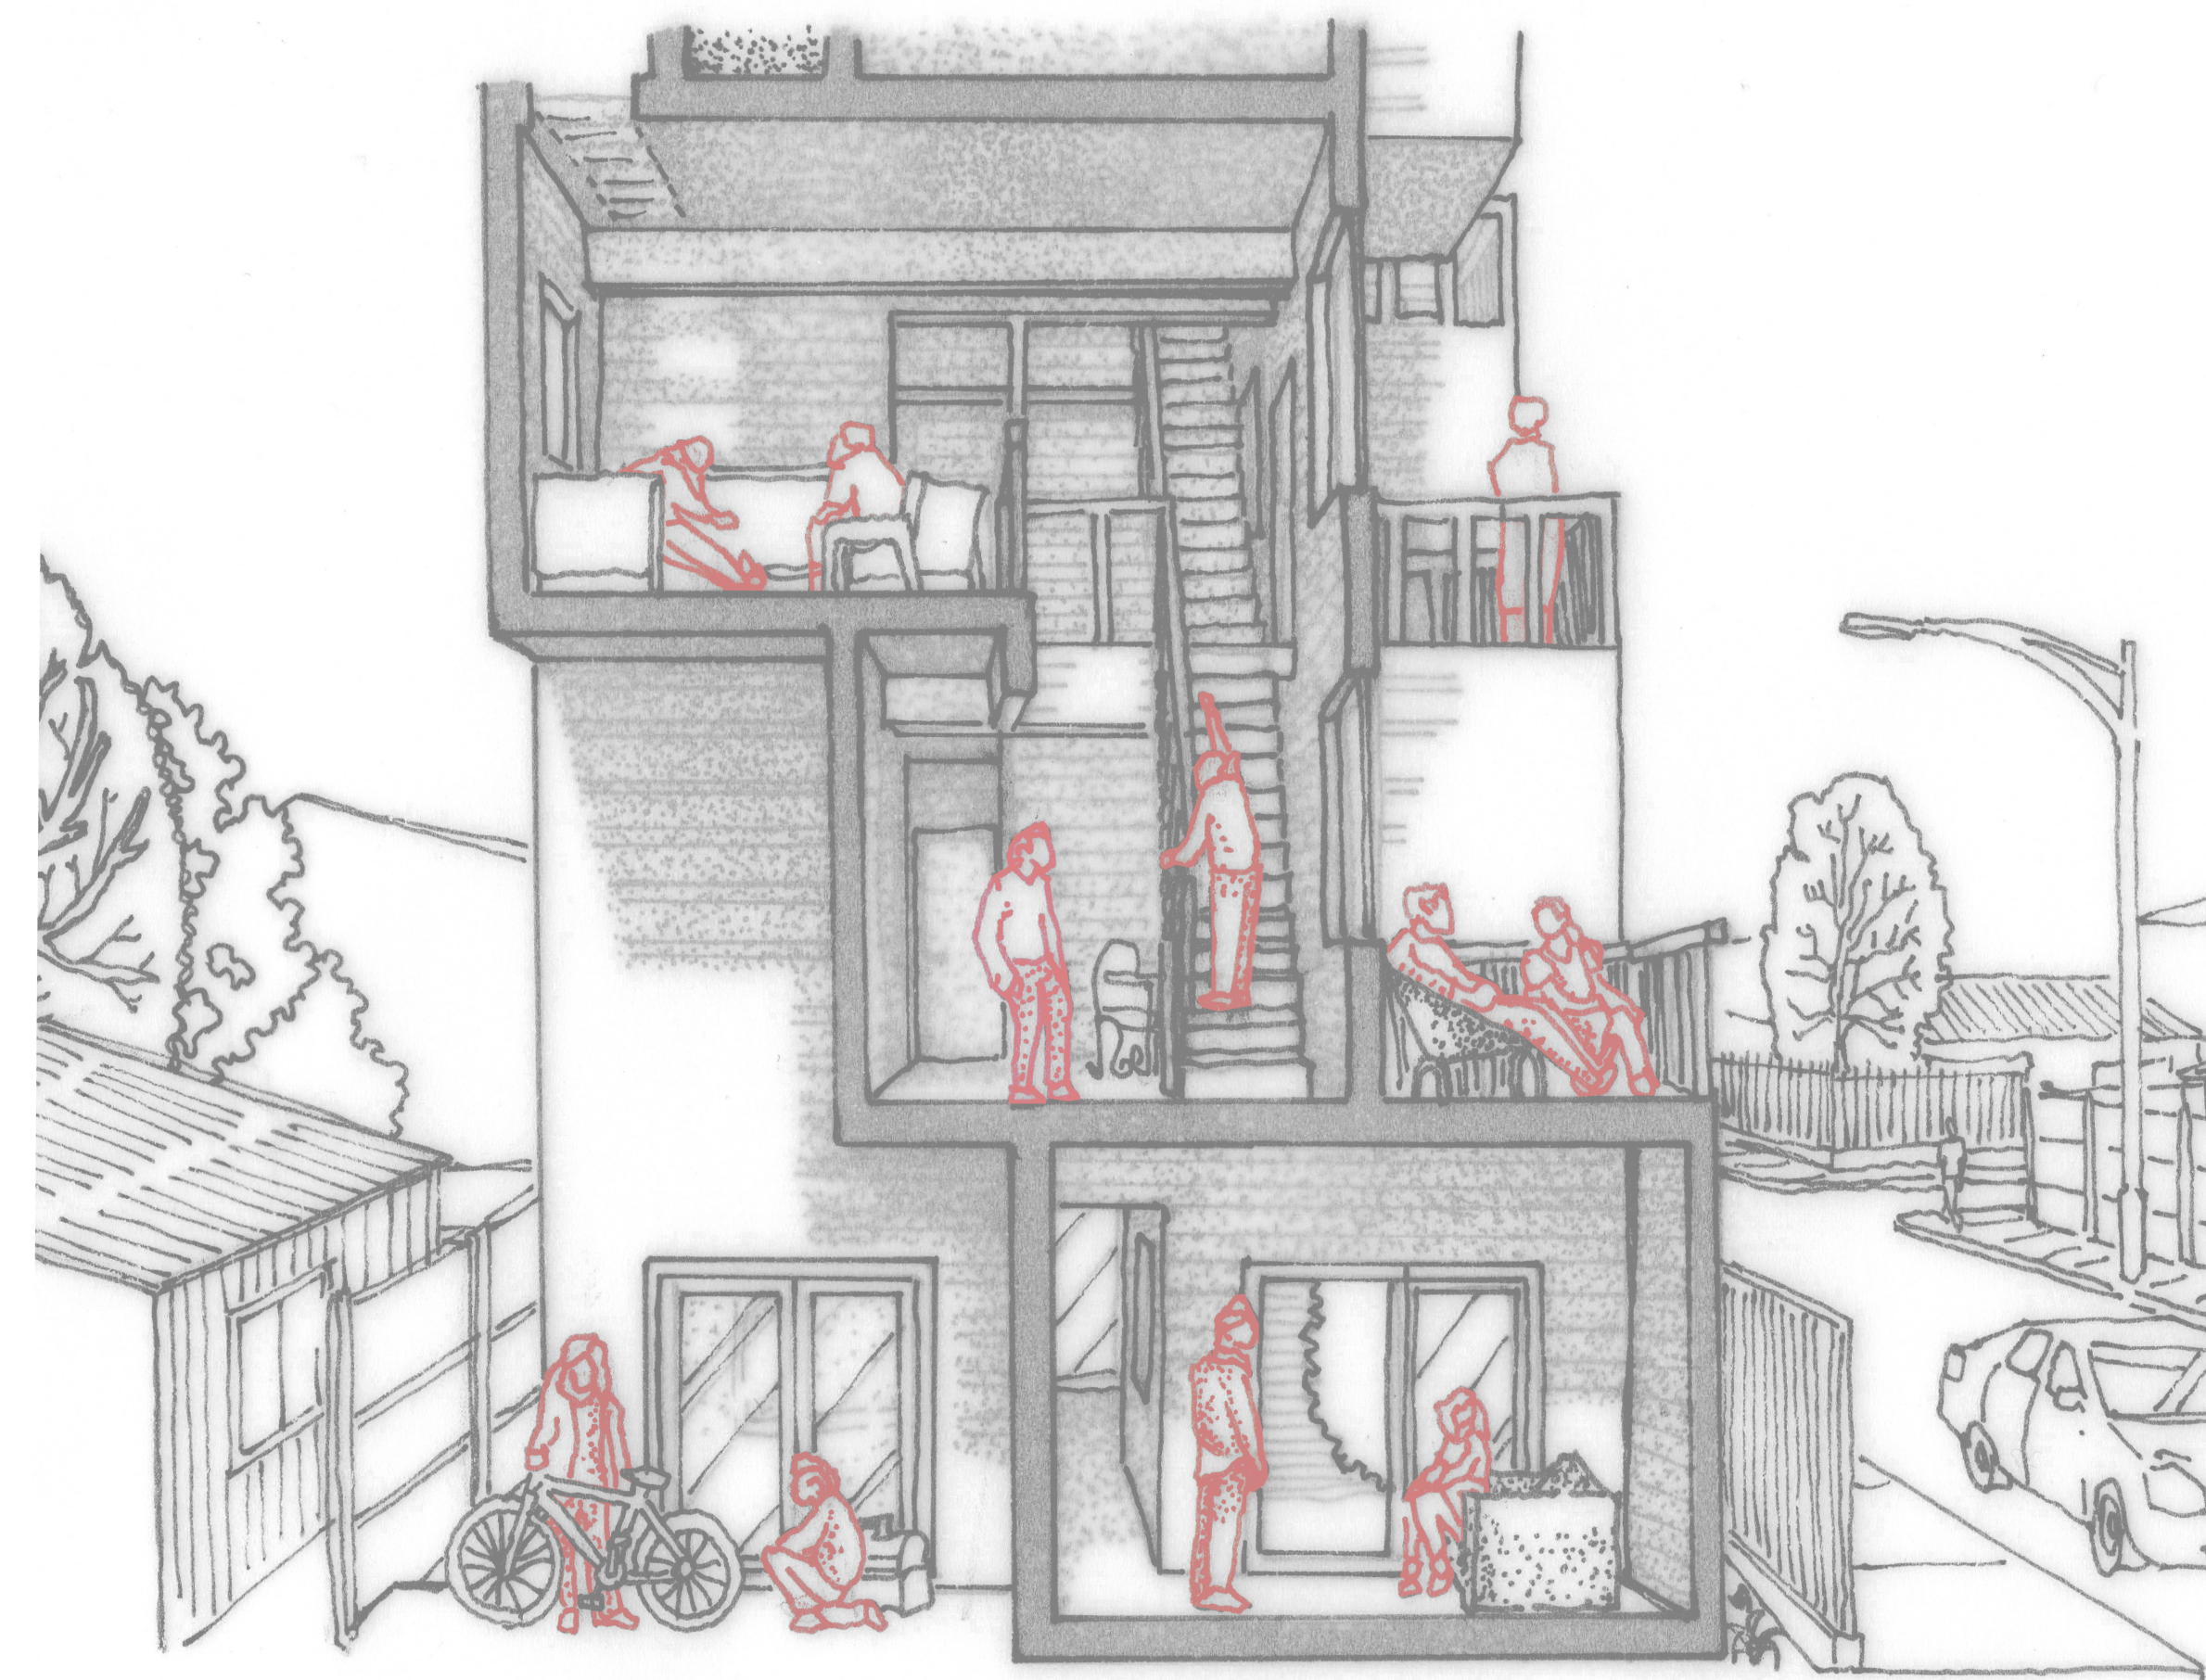


Los desfases generan patios, balcones y lucarnas

La idea de la casa es vincularse con el exterior y hacer de este un espacio compartido. Para esto se adosan volúmenes de forma irregular produciendo desfases que permiten generar patios, balcones y lucarnas.


Dichos volúmenes se levantan en base a un catálogo de recintos interiores.

Emplazamiento

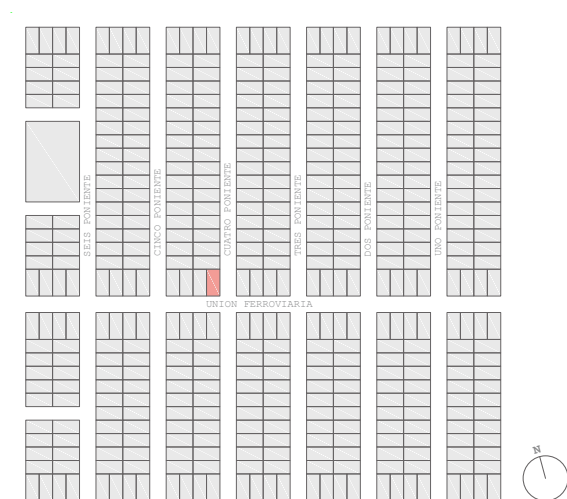


Terreno esquina


Desfases en planta

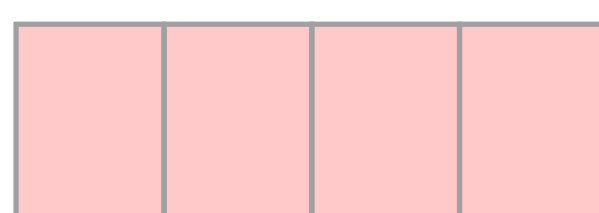

1-Disposición de volúmenes

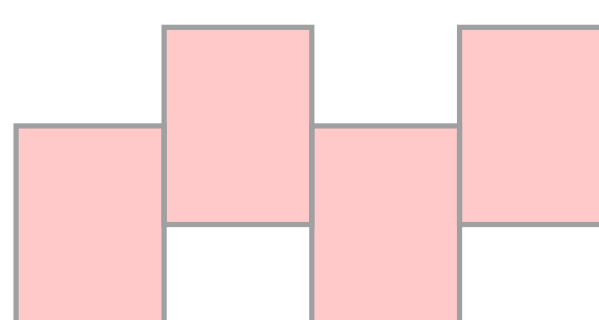


2-Desfase de volúmenes

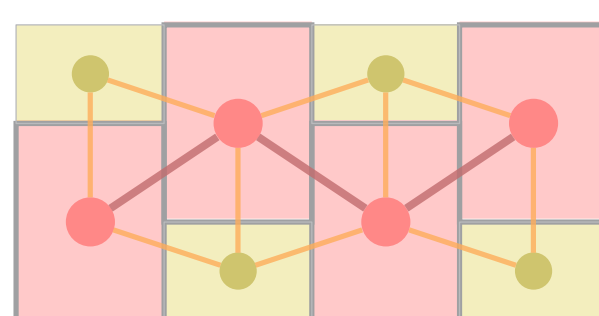


3-Continuidad visual y espacial con el exterior

■ Estancias exteriores
■ Estancias interiores


Desfases en corte

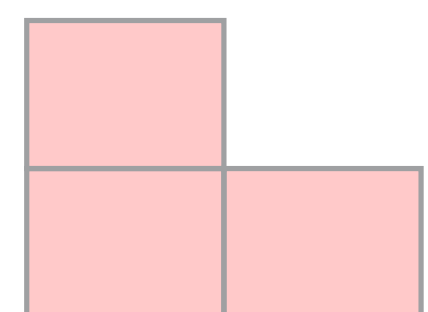

1-Disposición de volúmenes

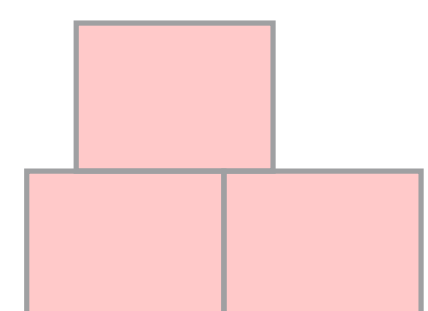


2-Desfase de volúmenes

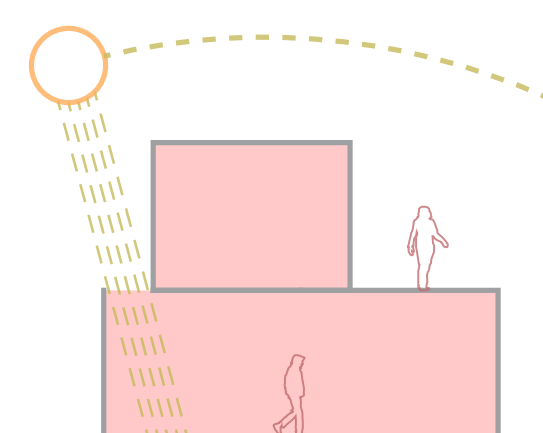


3-Balcones para estar en el exterior y lucarnas para iluminar el interior


1-Catálogo de recintos

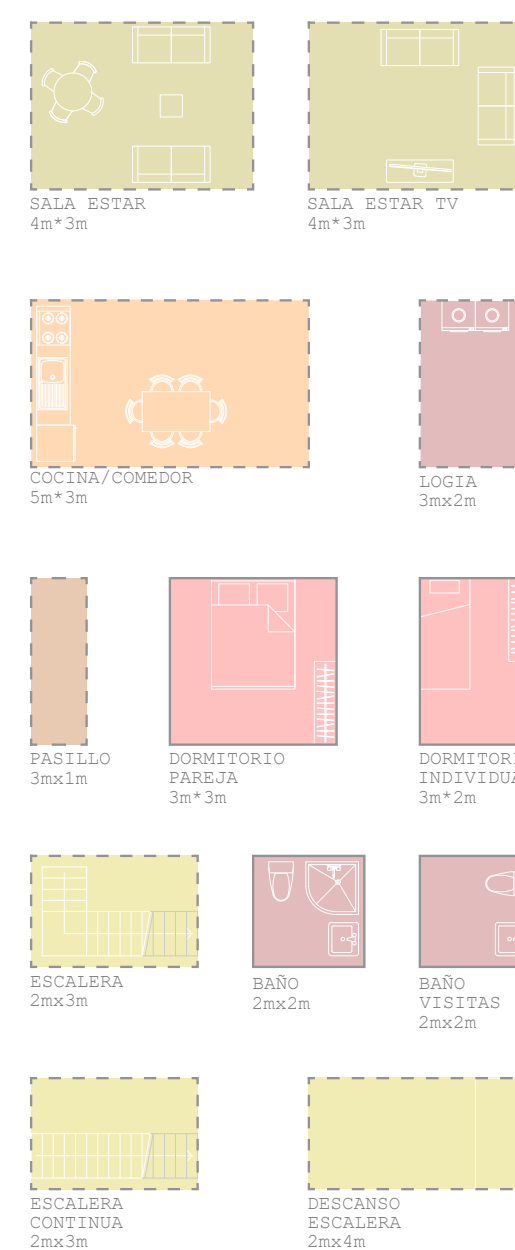


2-Distribución de recintos: Escalera como elemento articulador

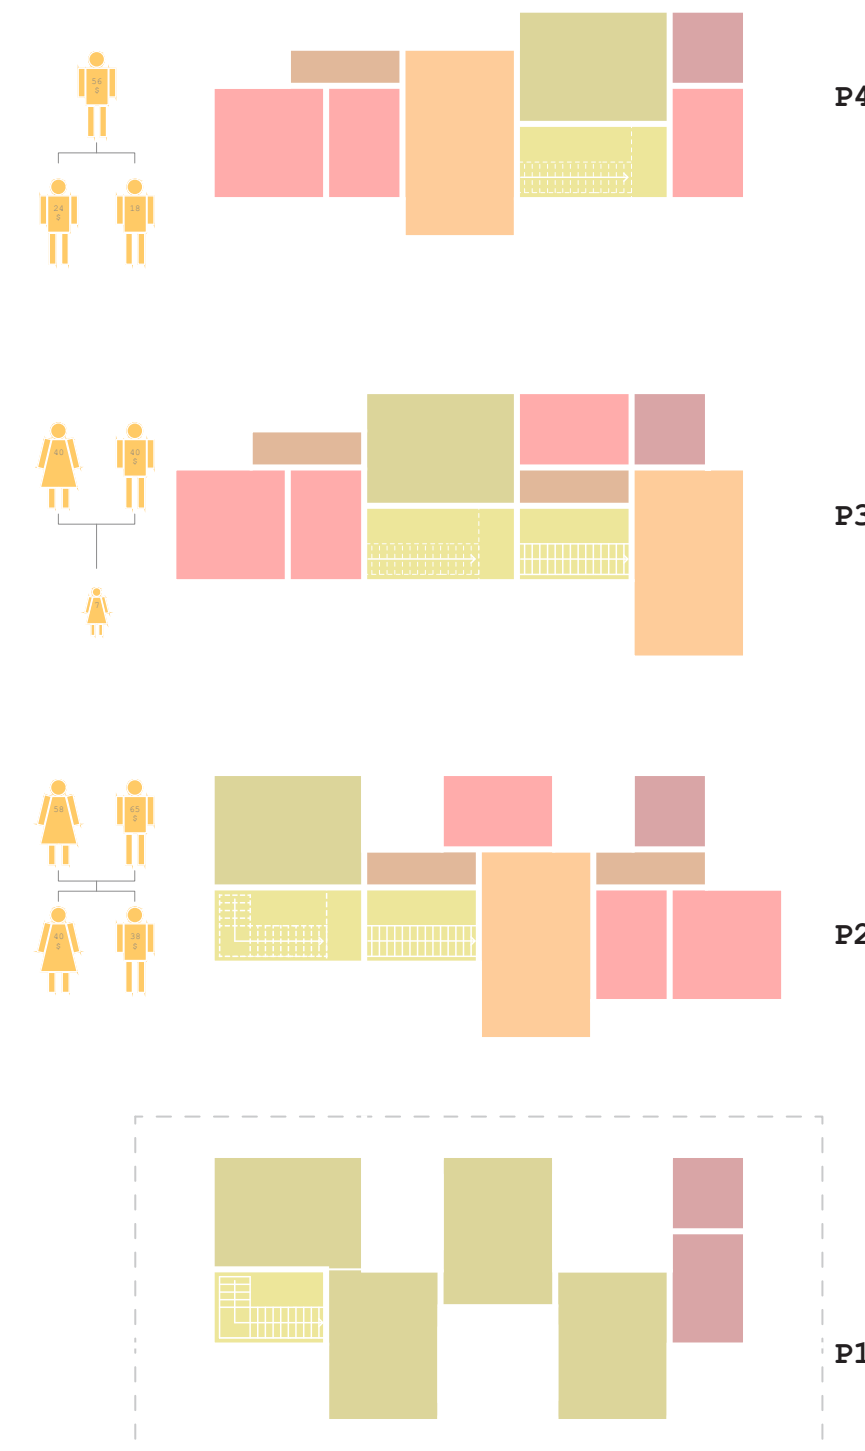

3-Generación de volúmenes: A partir de los recintos

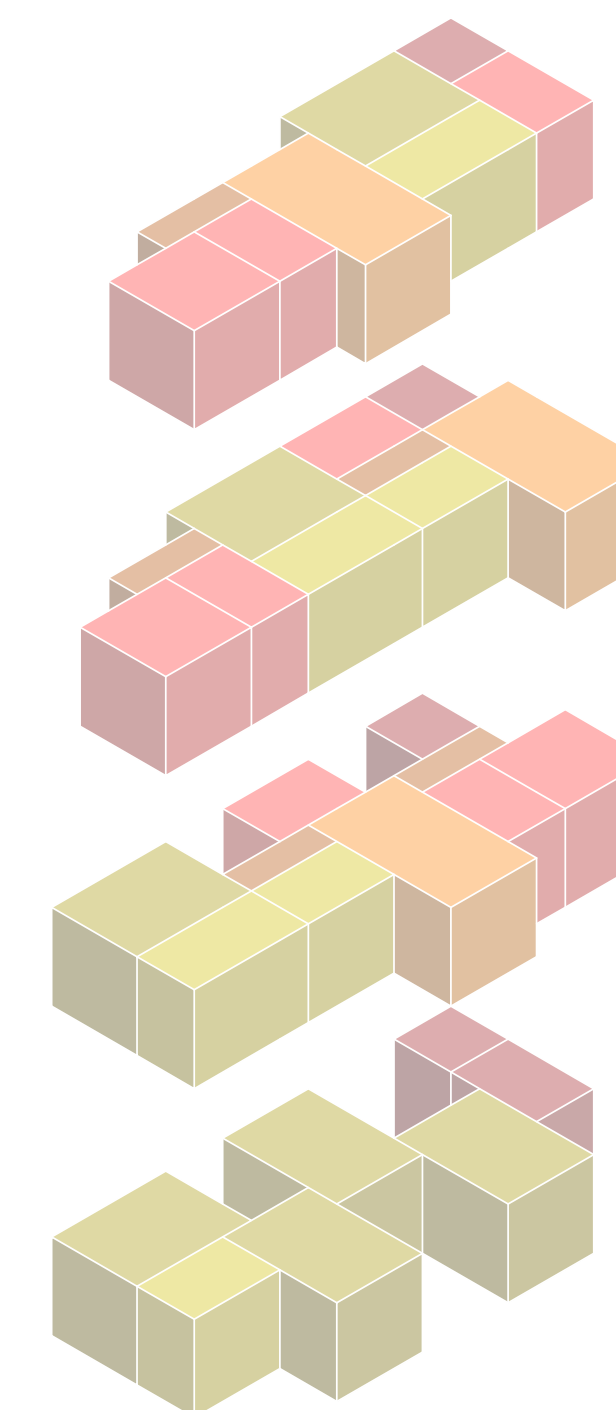

4-Levantamiento de cintas perimetrales: Contorno de volúmenes

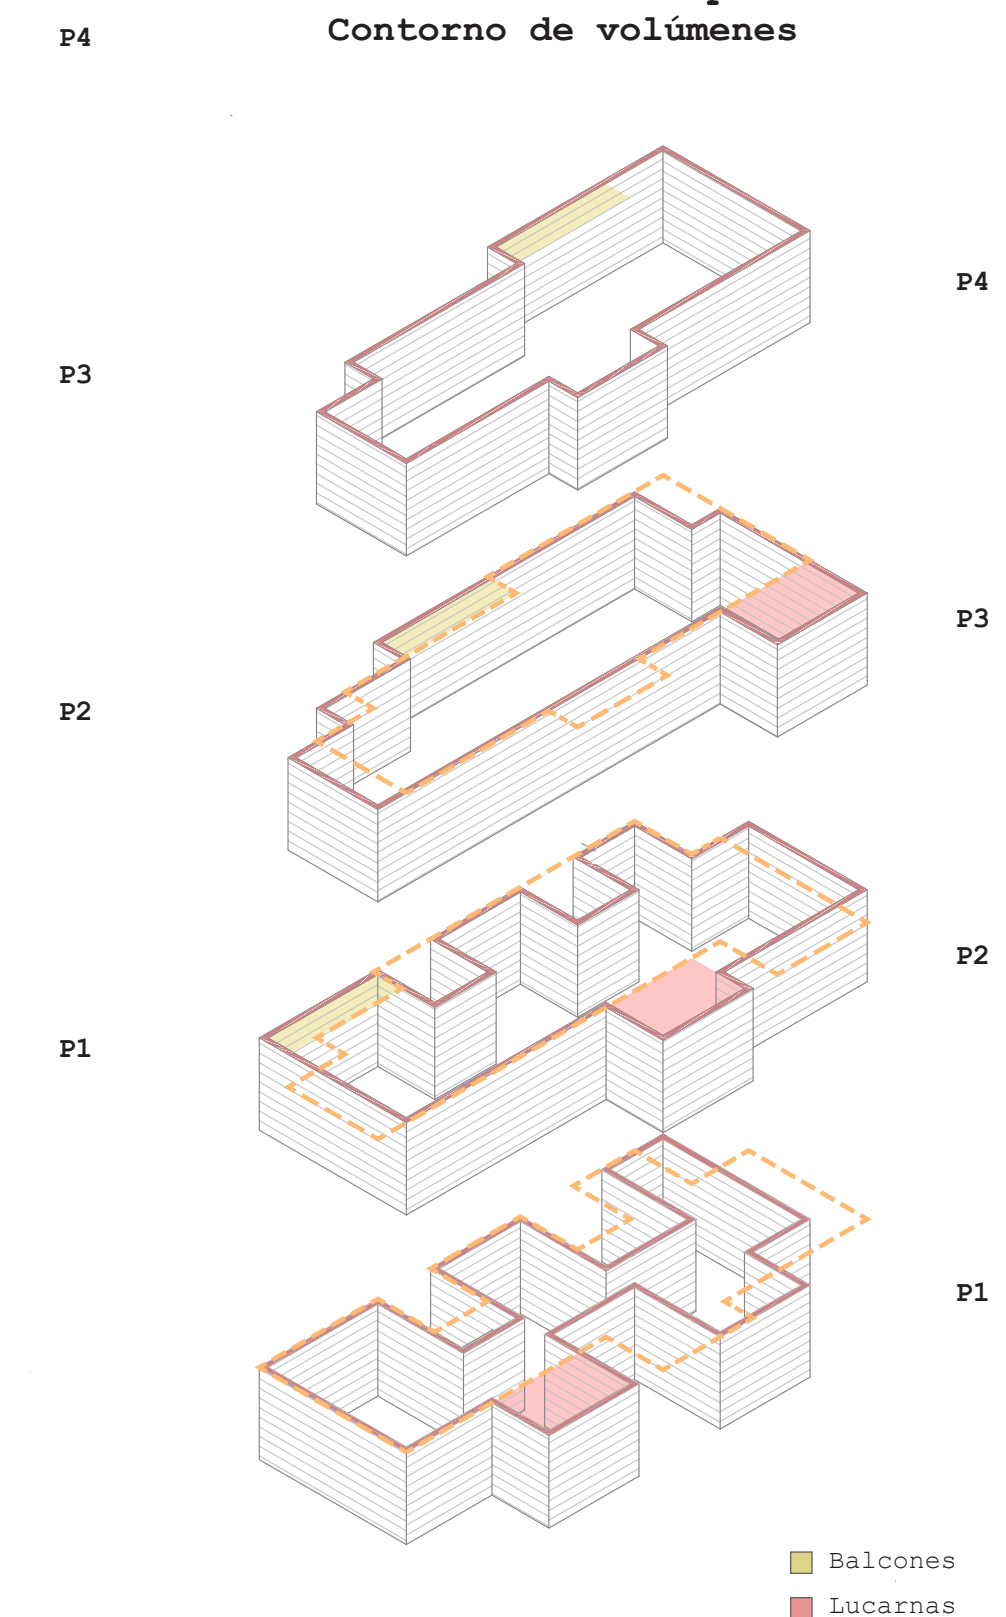

■ Balcones
■ Lucarnas