



El primer nivel se destina a recintos compartidos que dan hacia los patios

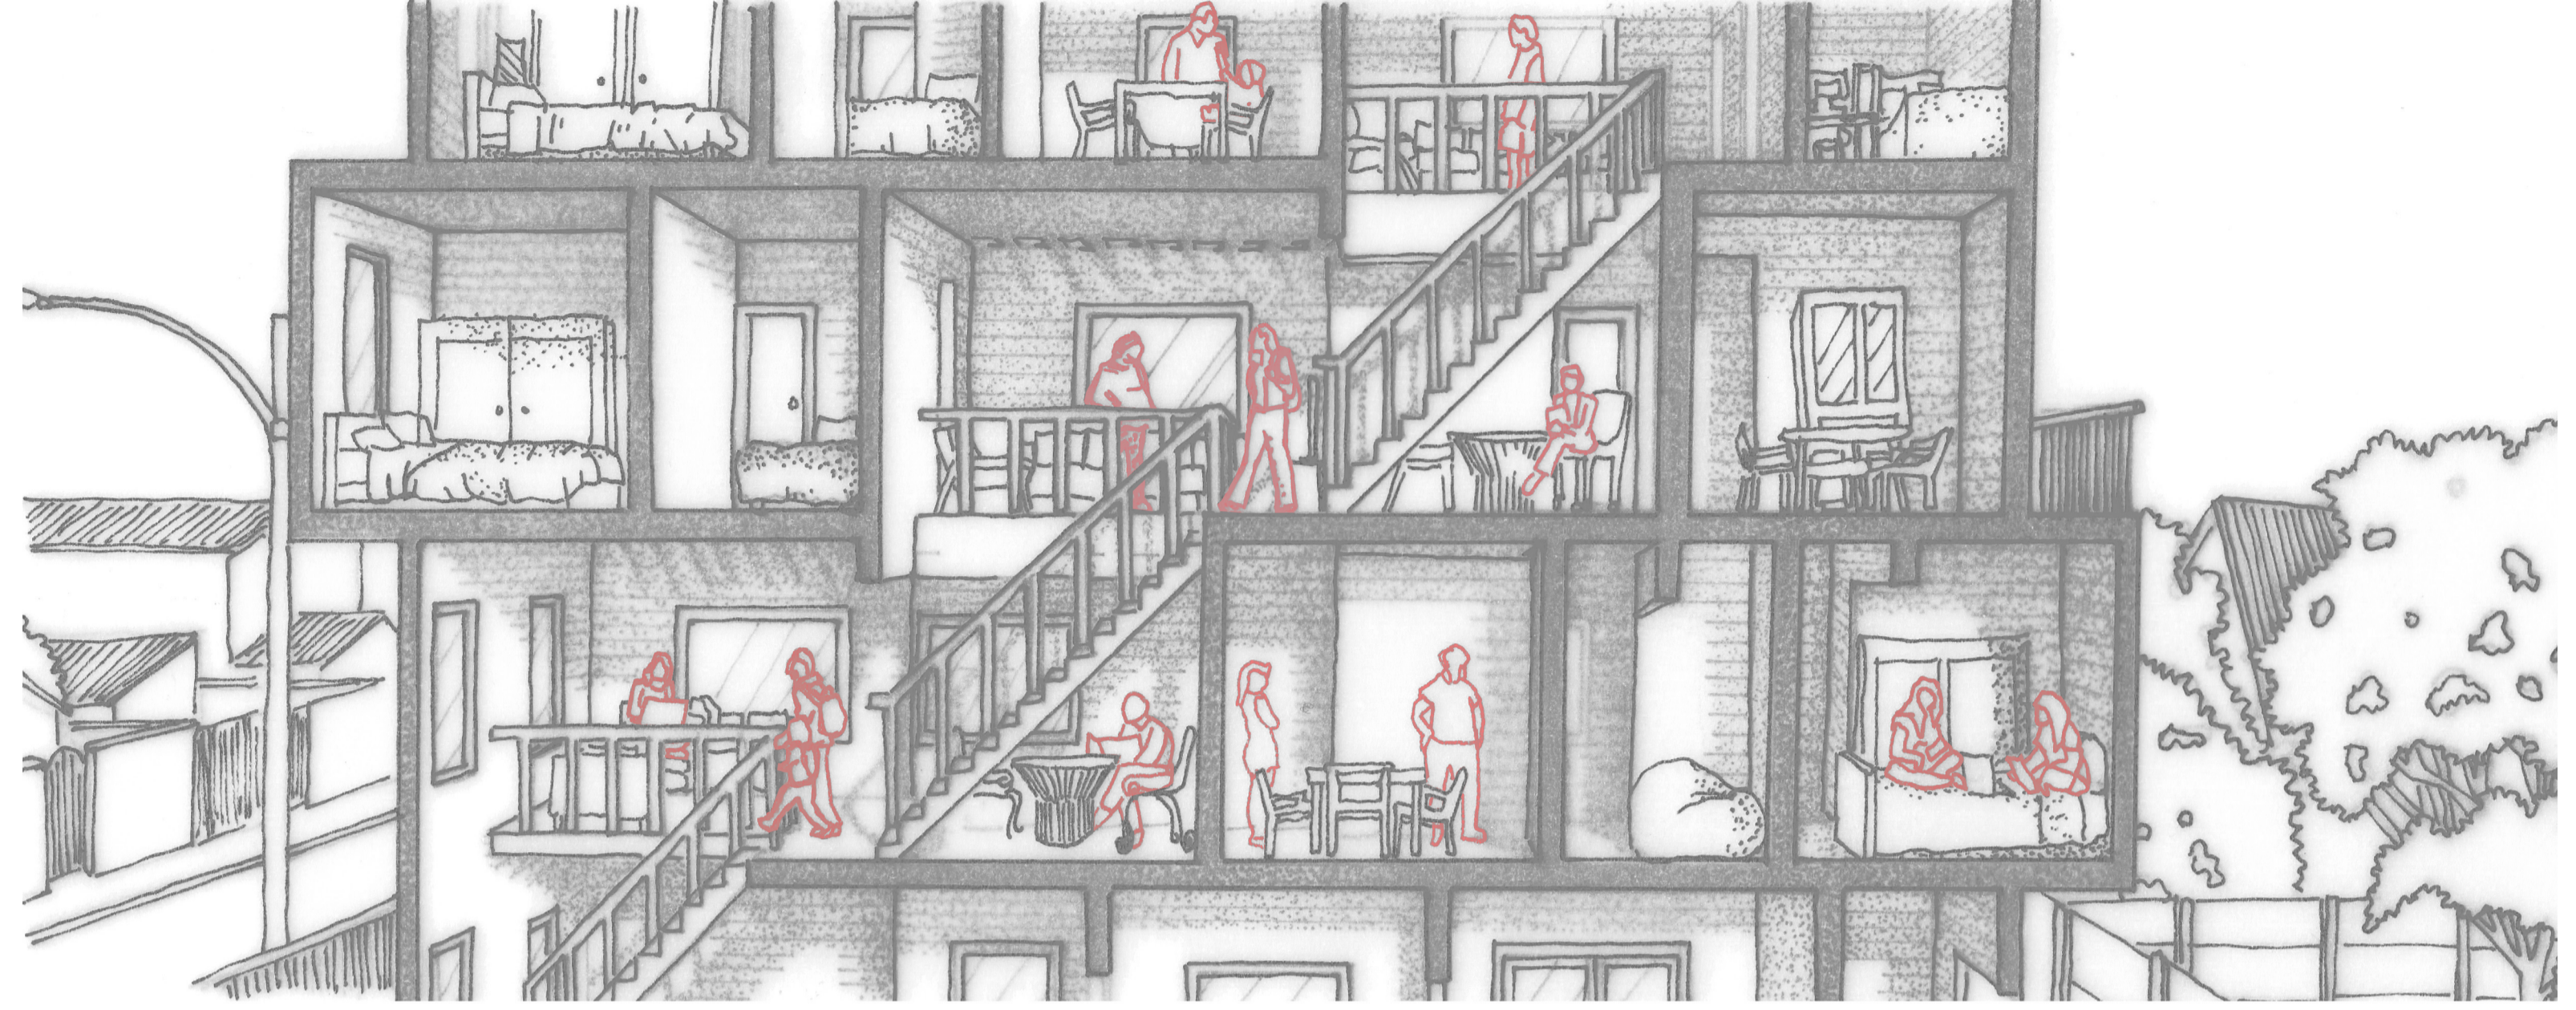


El espacio común se extiende ascendiendo longitudinalmente, mientras que los recintos privados se aíslan

Los recintos se distribuyen destinando el primer piso completo a áreas comunes; y dedicando salas de estar compartidas y espacios privados en los niveles superiores, en donde vive cada familia.


Estructuralmente, el proyecto se materializa como cintas perimetrales de CLT que envuelven los recintos y se apilan una sobre otra.

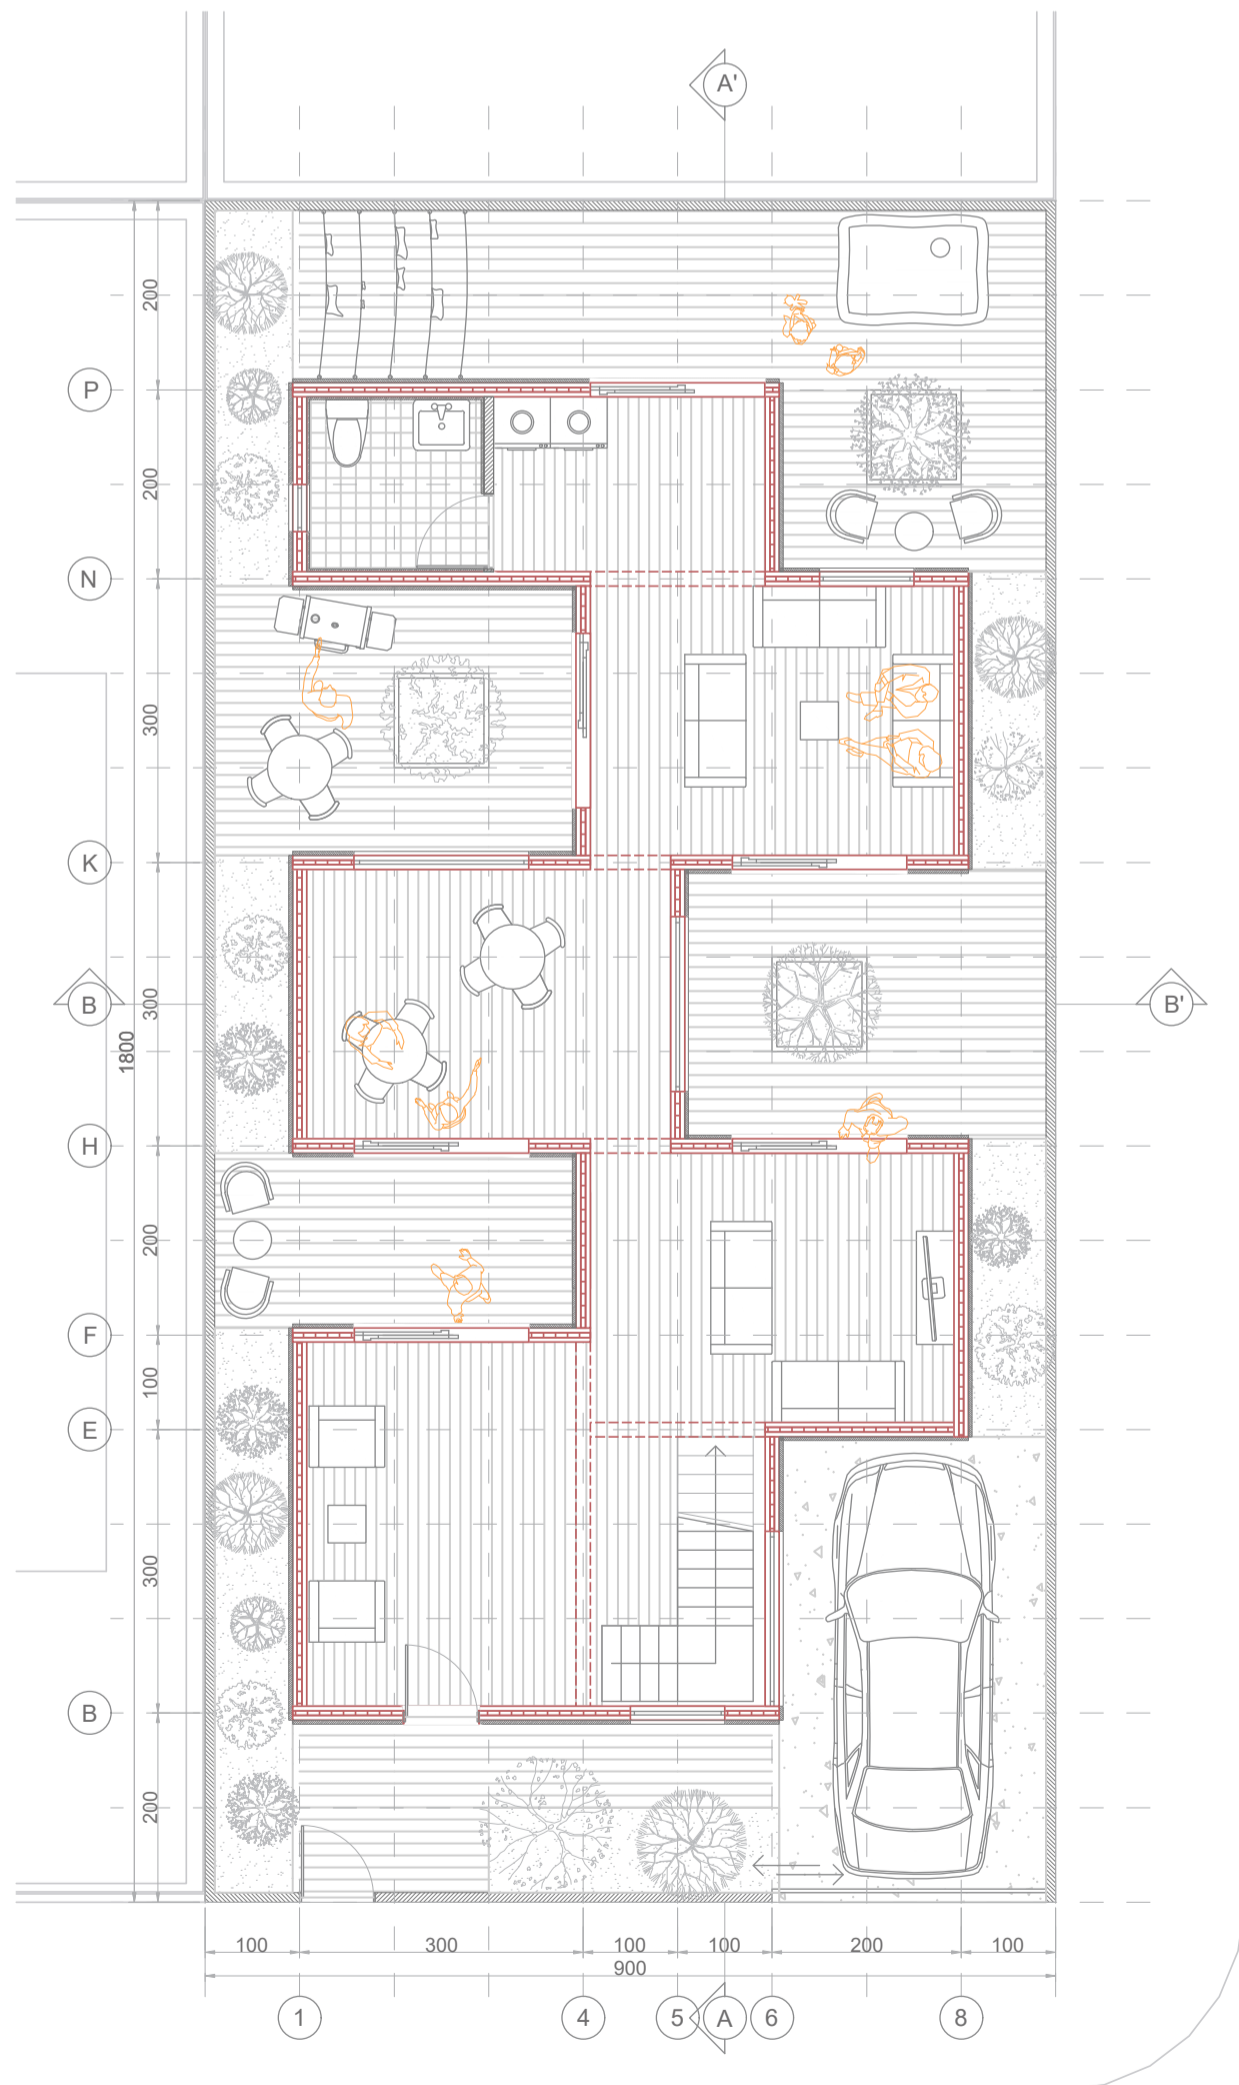


PLANTA 1 ESC 1:125

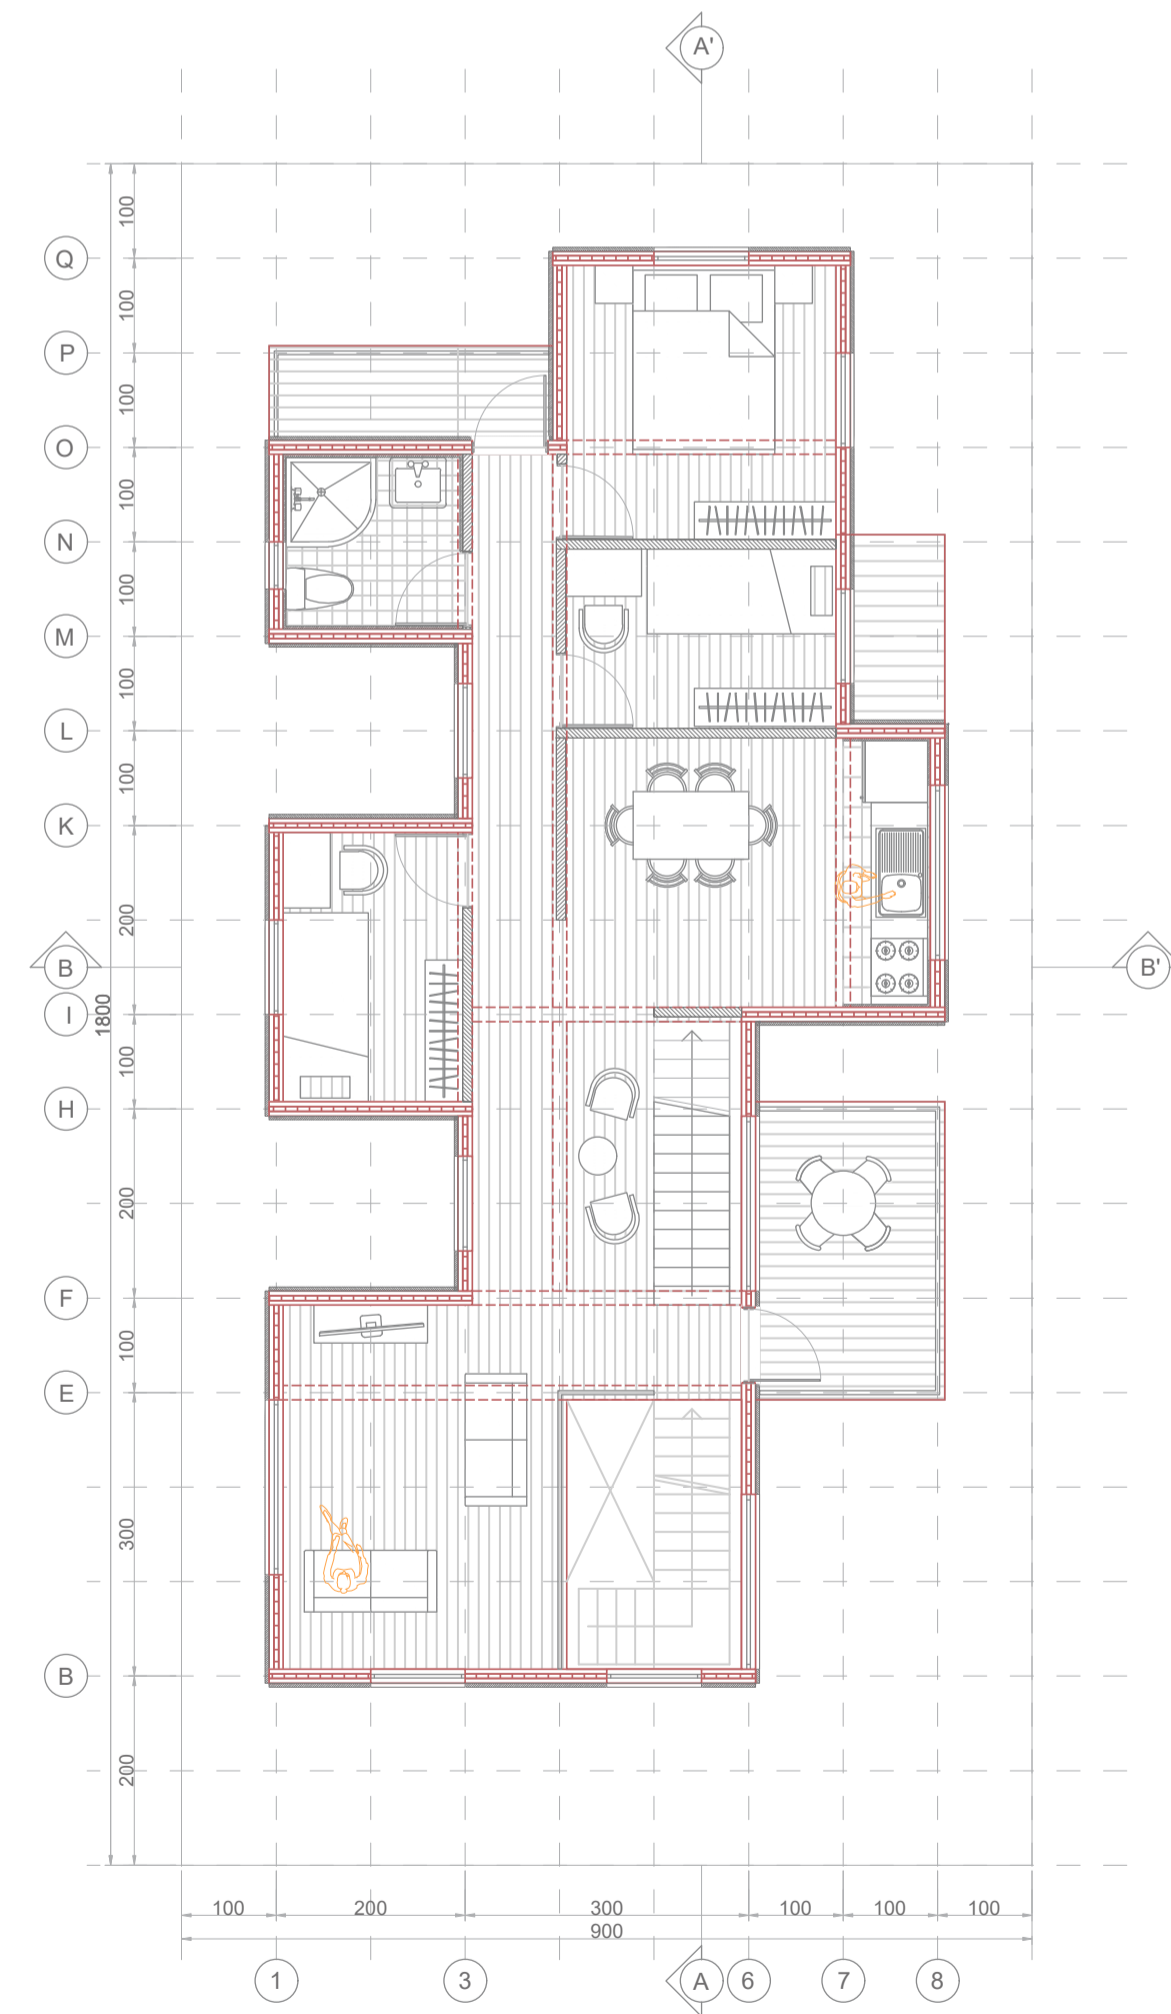

PLANTA 2 ESC 1:125

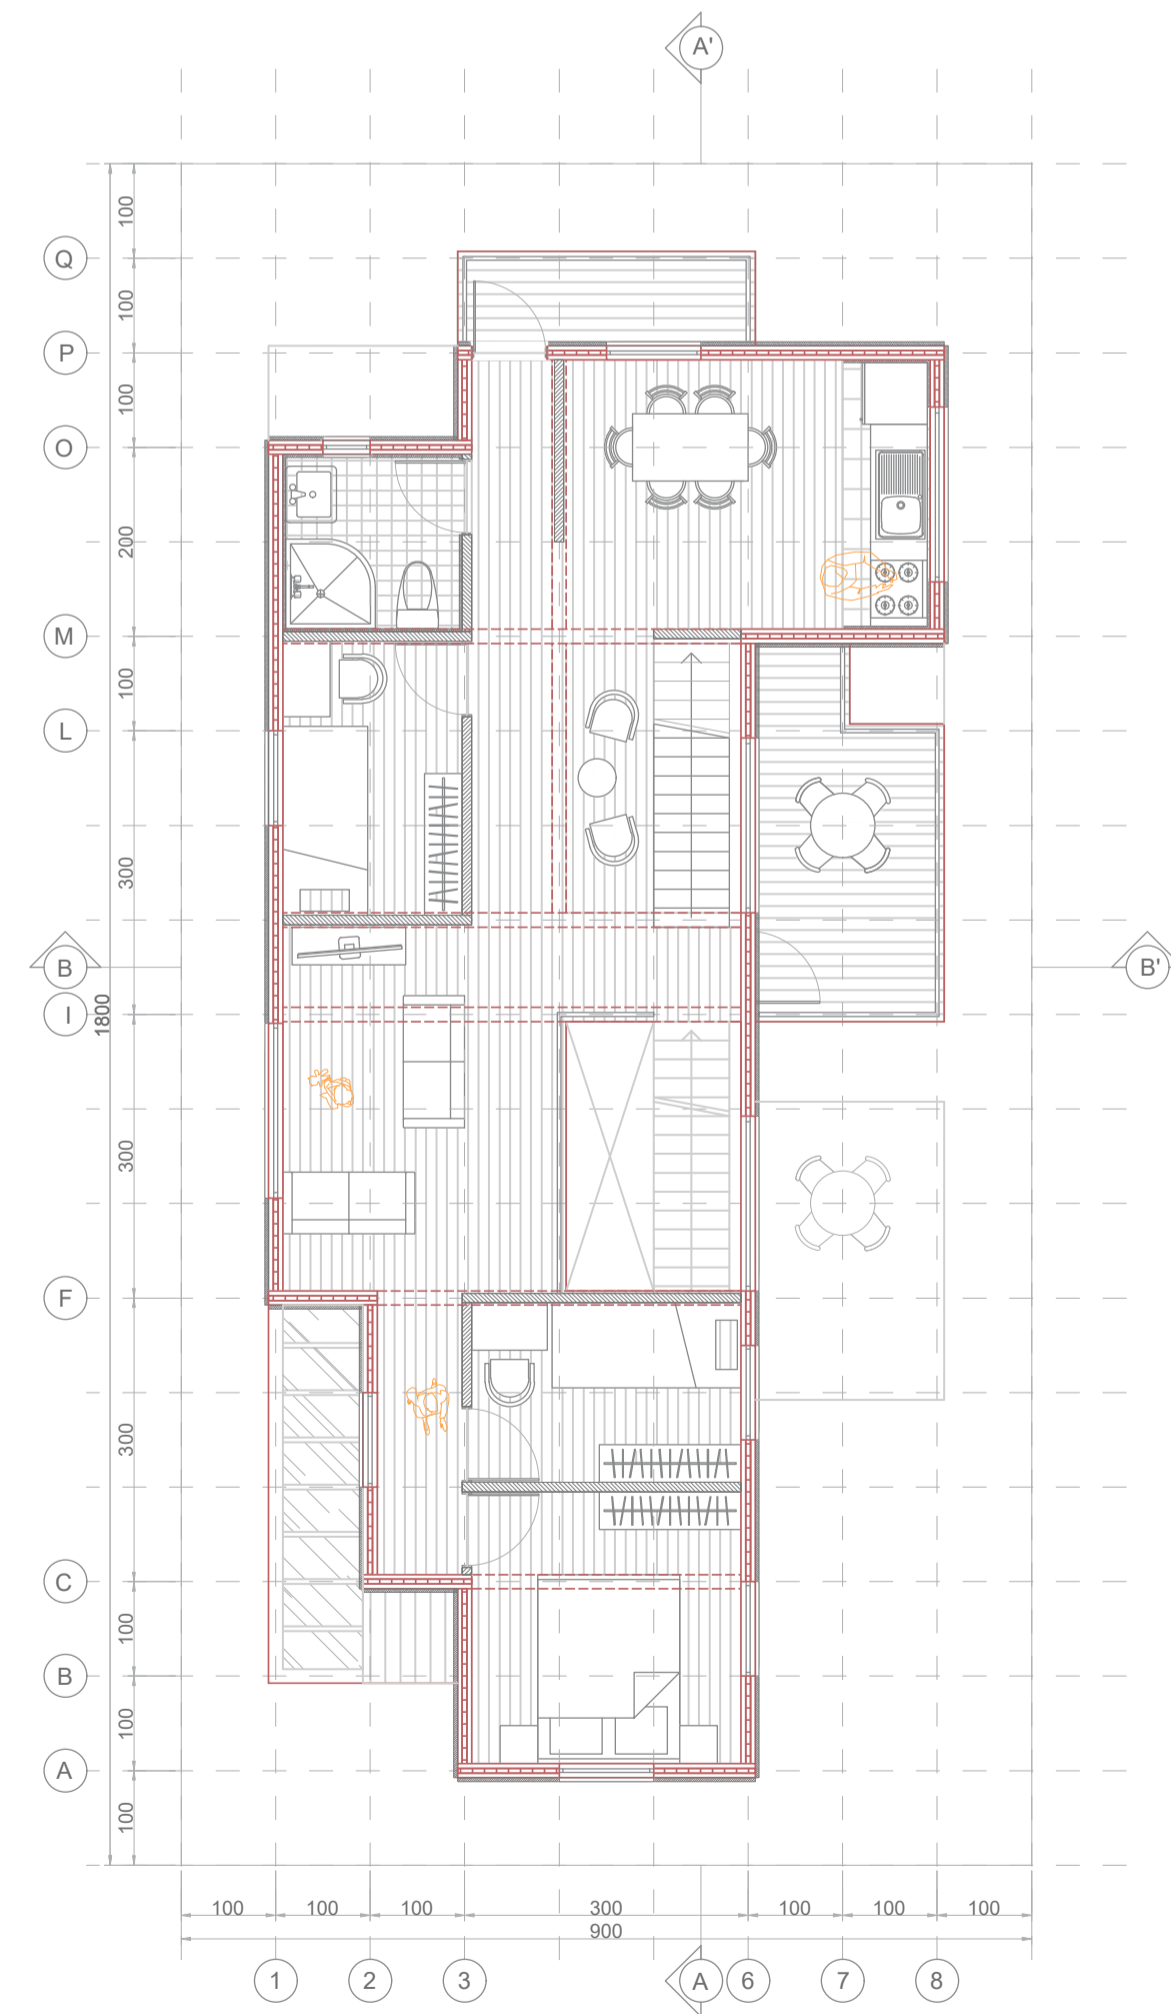

PLANTA 3 ESC 1:125

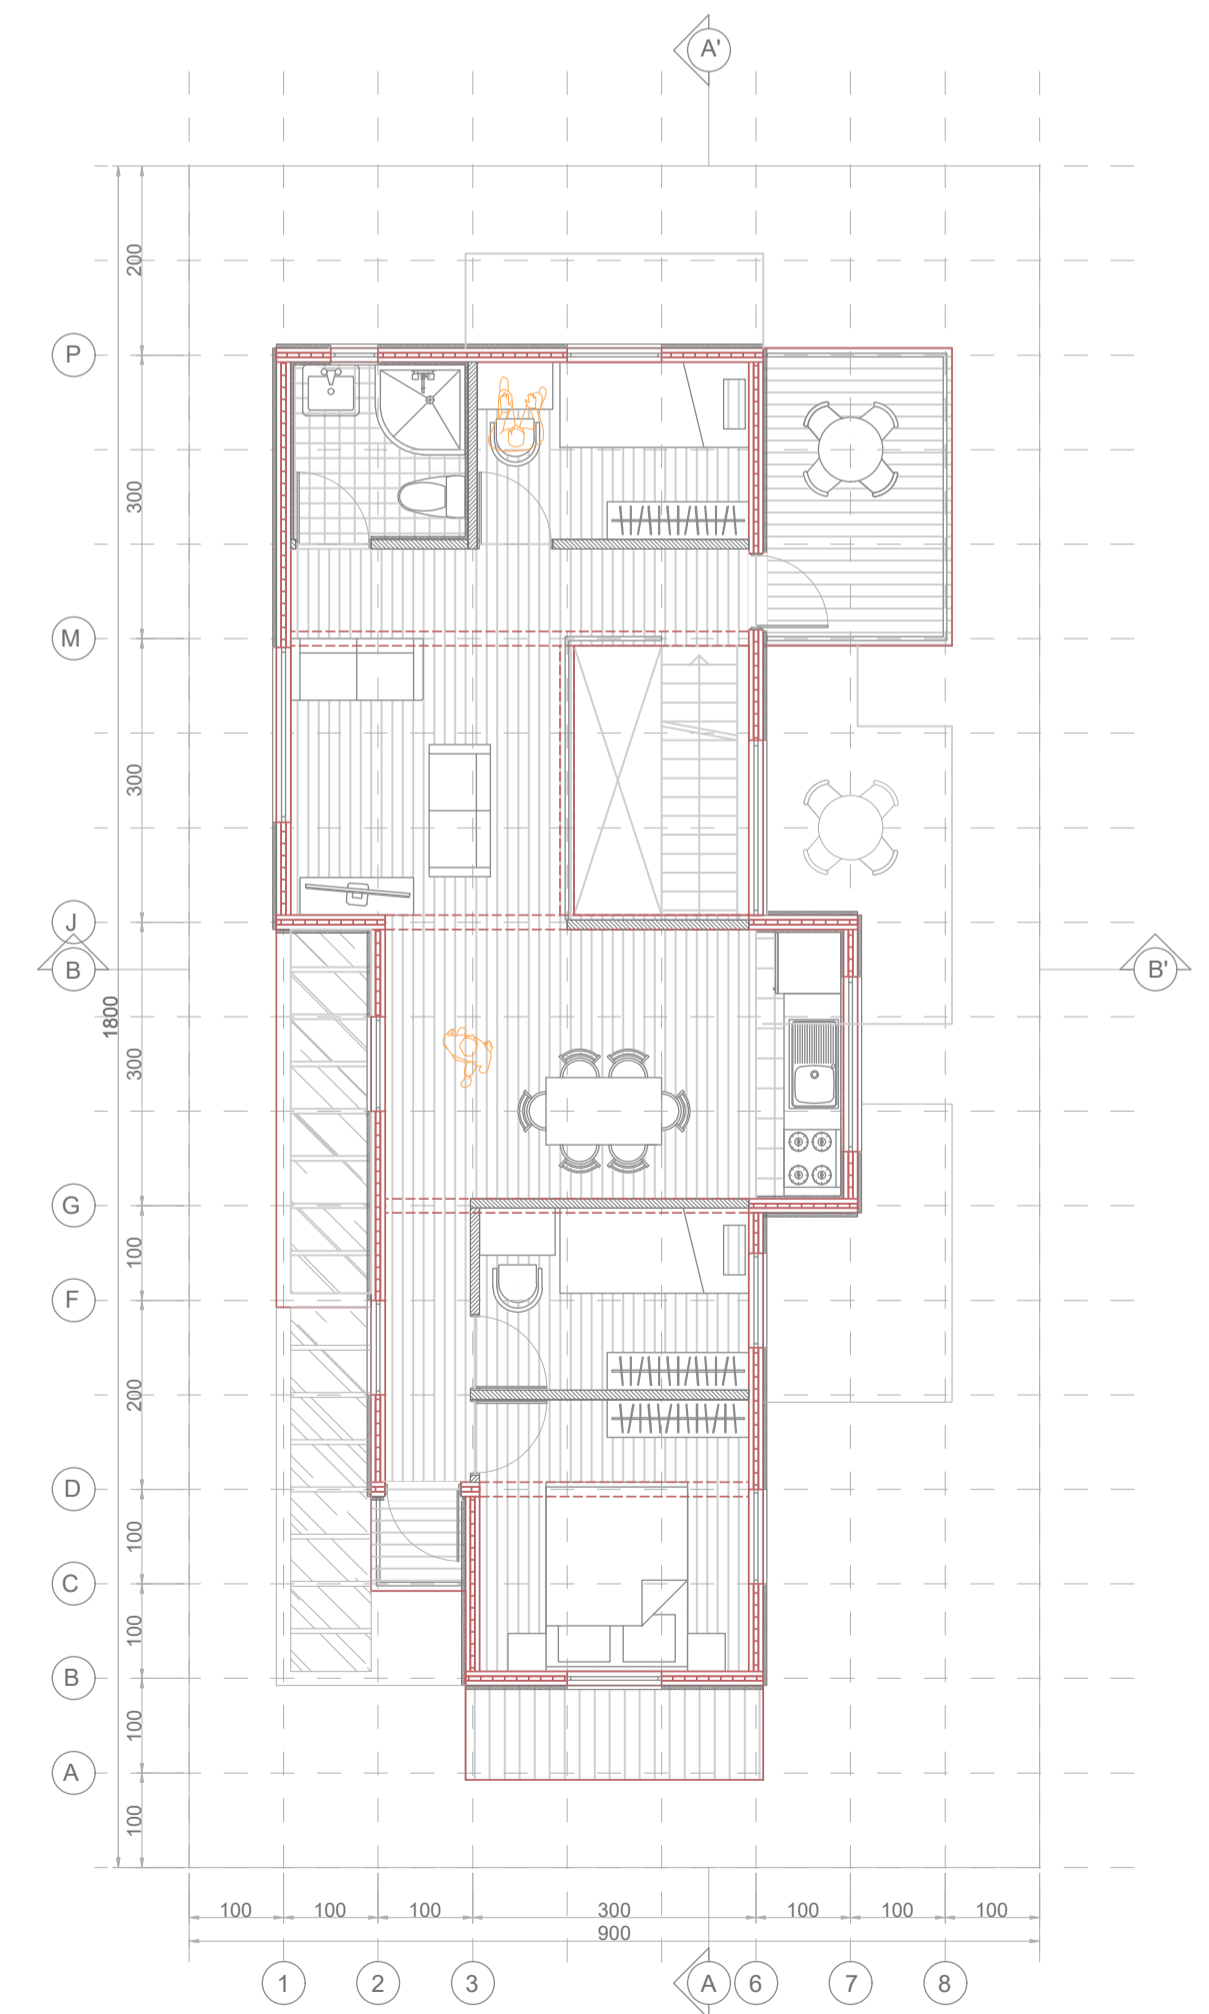

PLANTA 4 ESC:125