
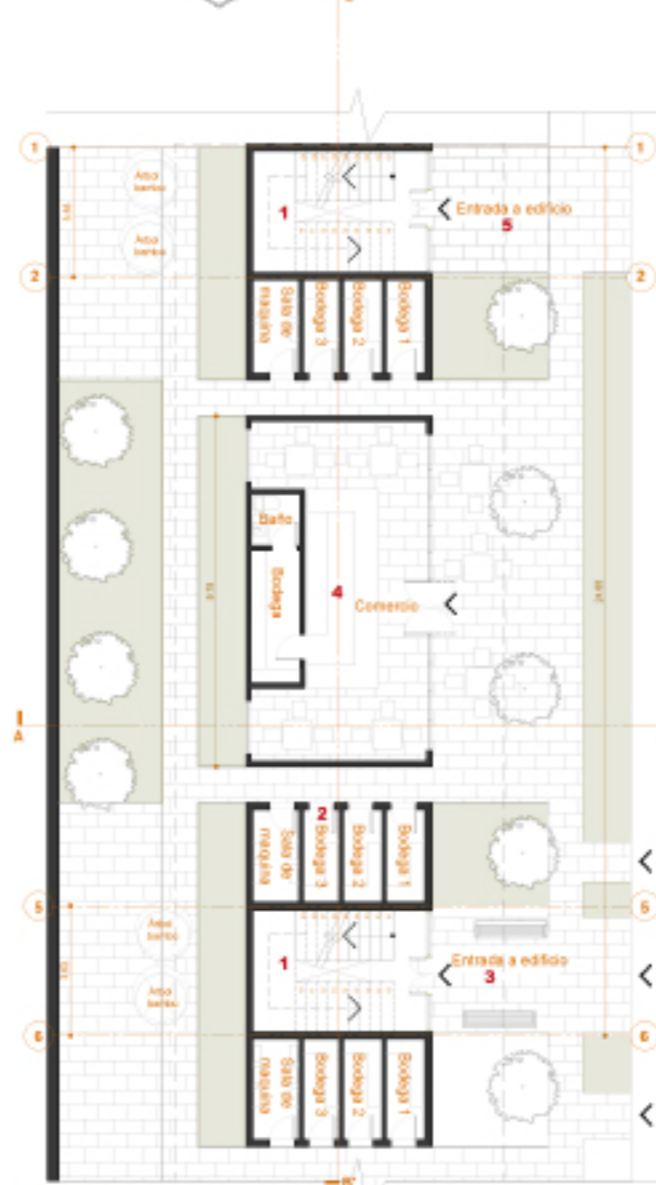
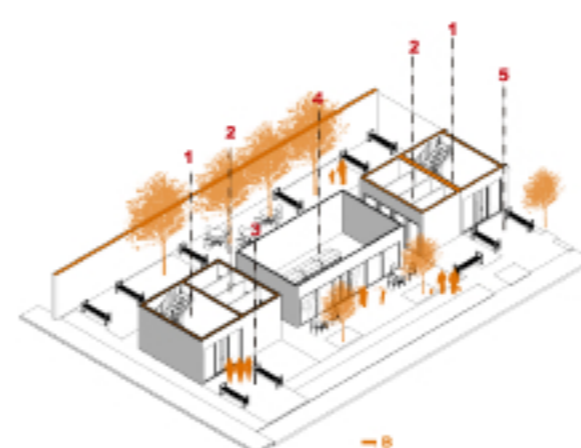
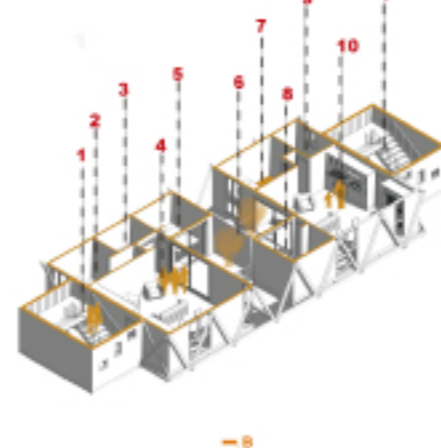
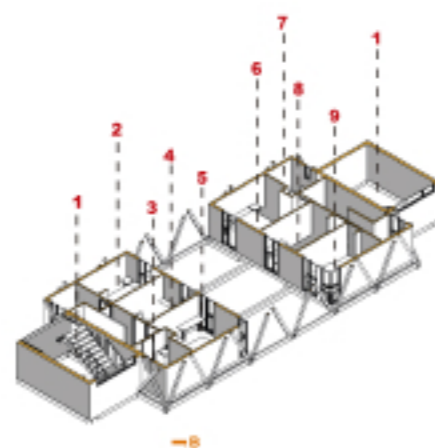
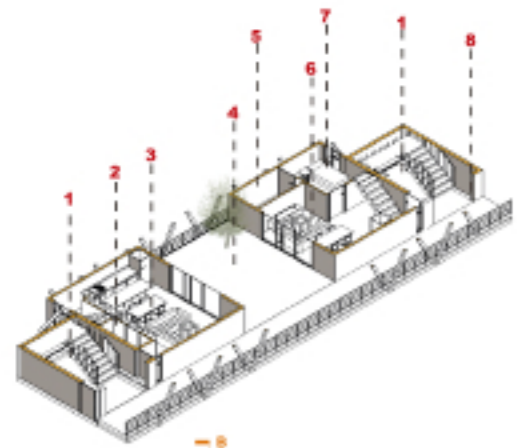


PROGRAMA

Secuencia programatica

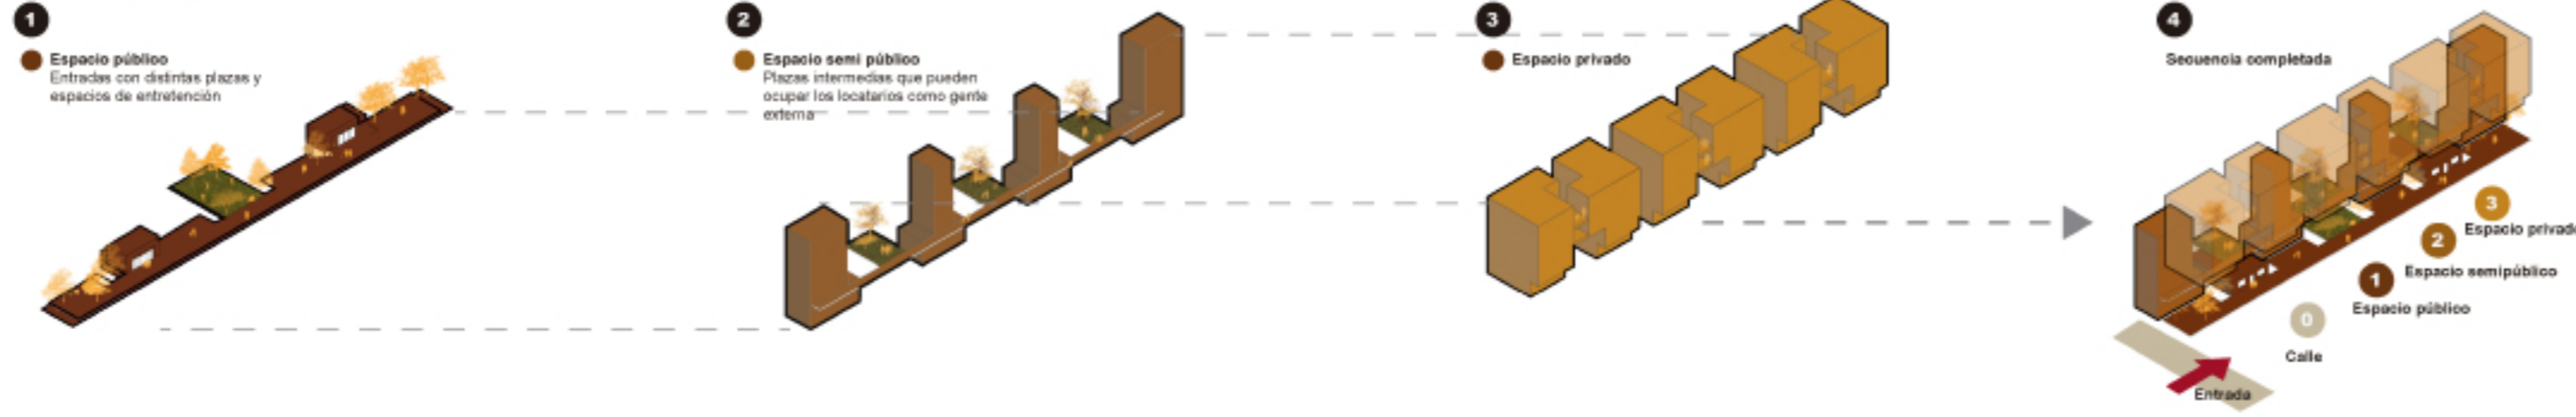

SEGUNDO NIVEL
Esc. 1:150


TERCER NIVEL
Esc. 1:150

CUARTO Y QUINTO NIVEL
Esc. 1:150

PRIMER NIVEL
Esc. 1:150



Corte longitudinal B-B'
Esc 1:150

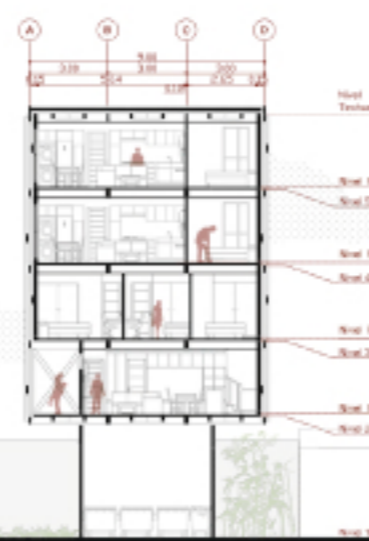

Corte transversal A-A'
Esc 1:150

