




Planta piso 1. ESC 1:75

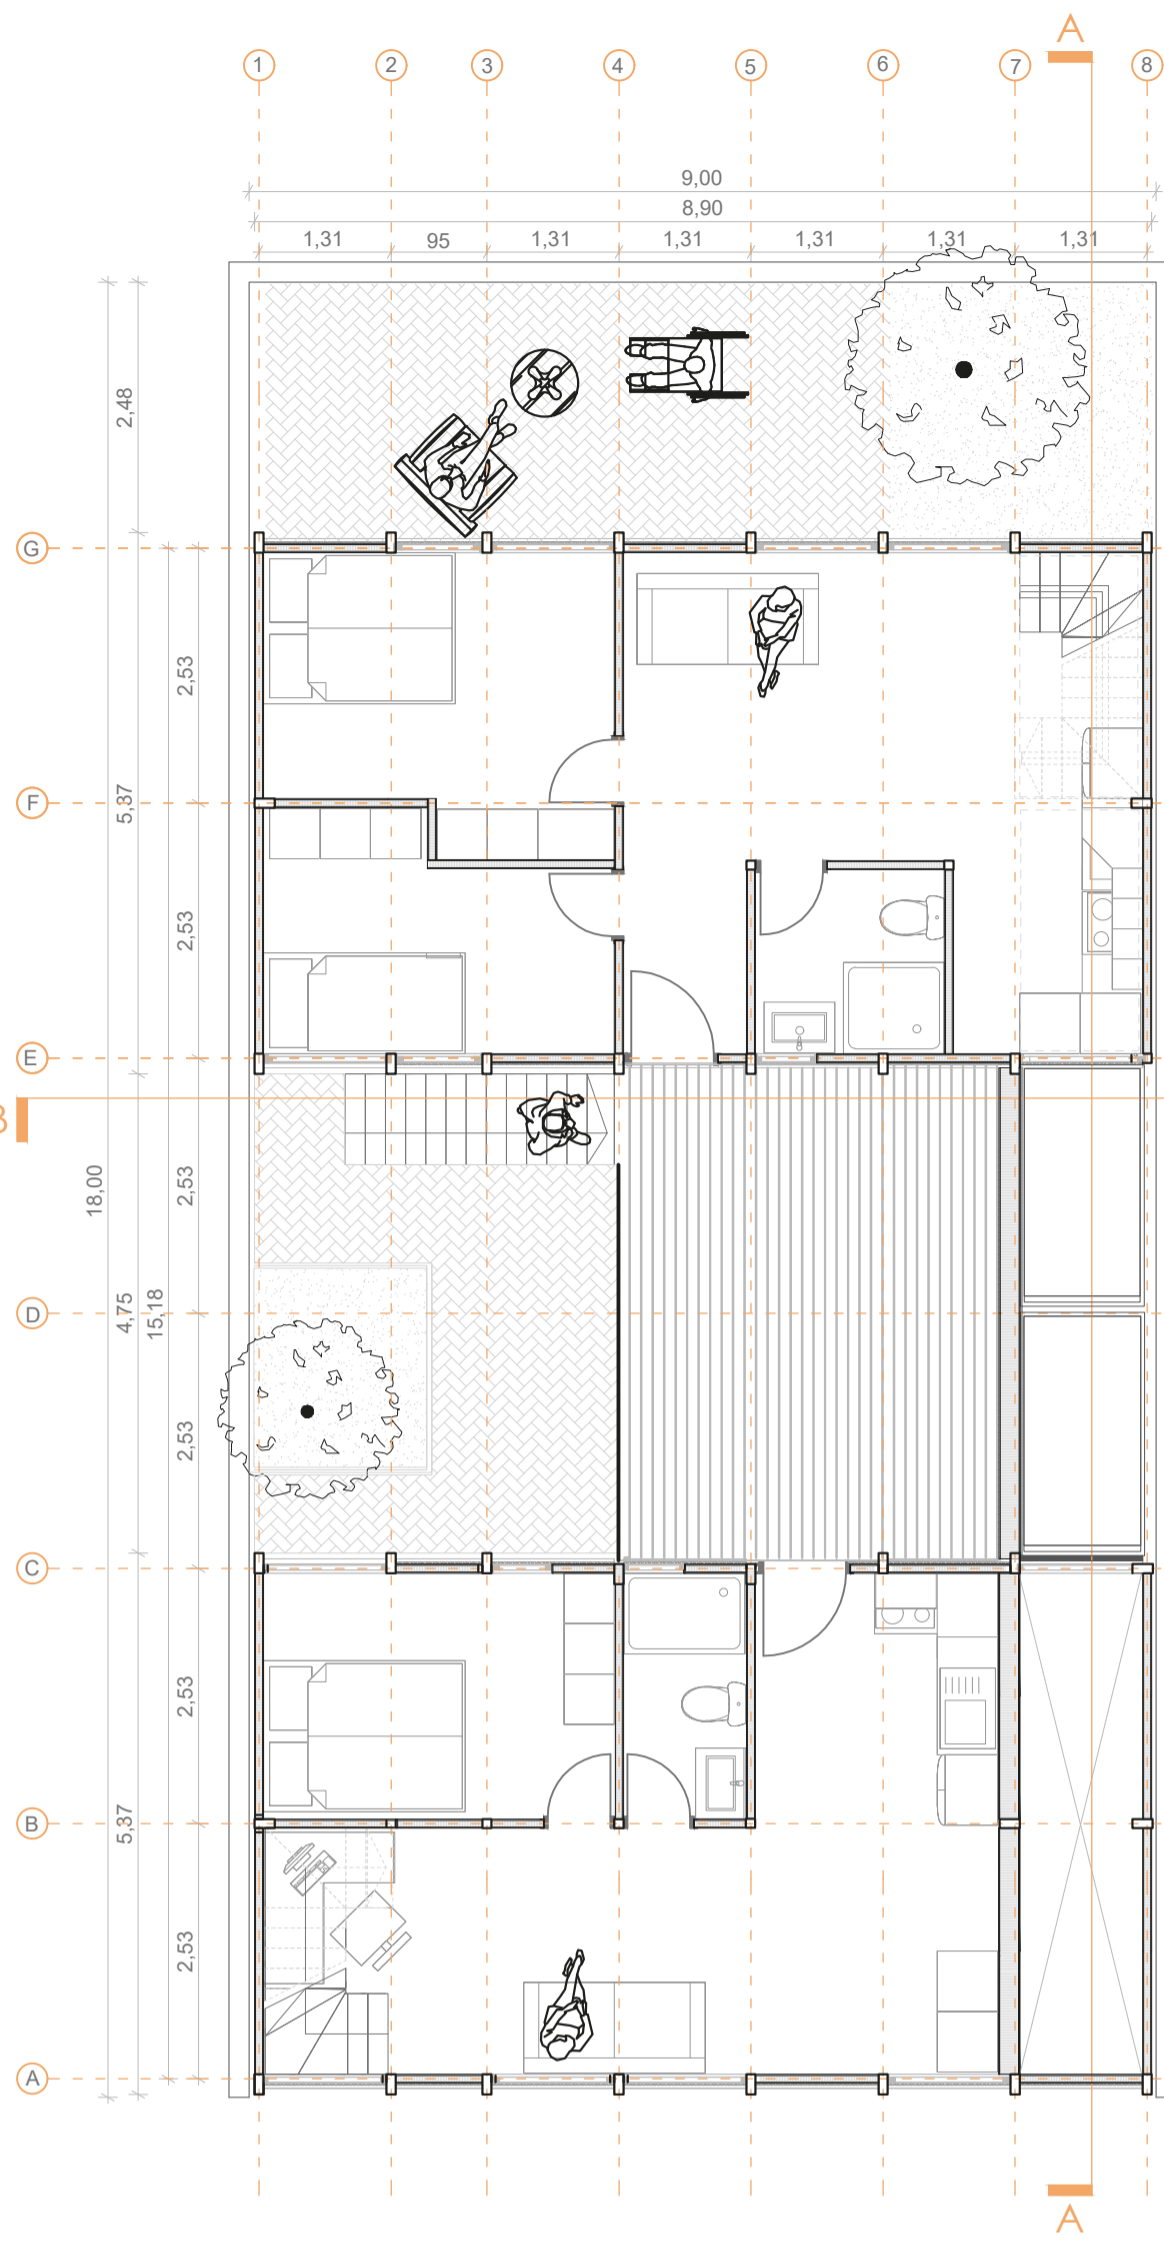


Planta piso 1. ESC 1:75

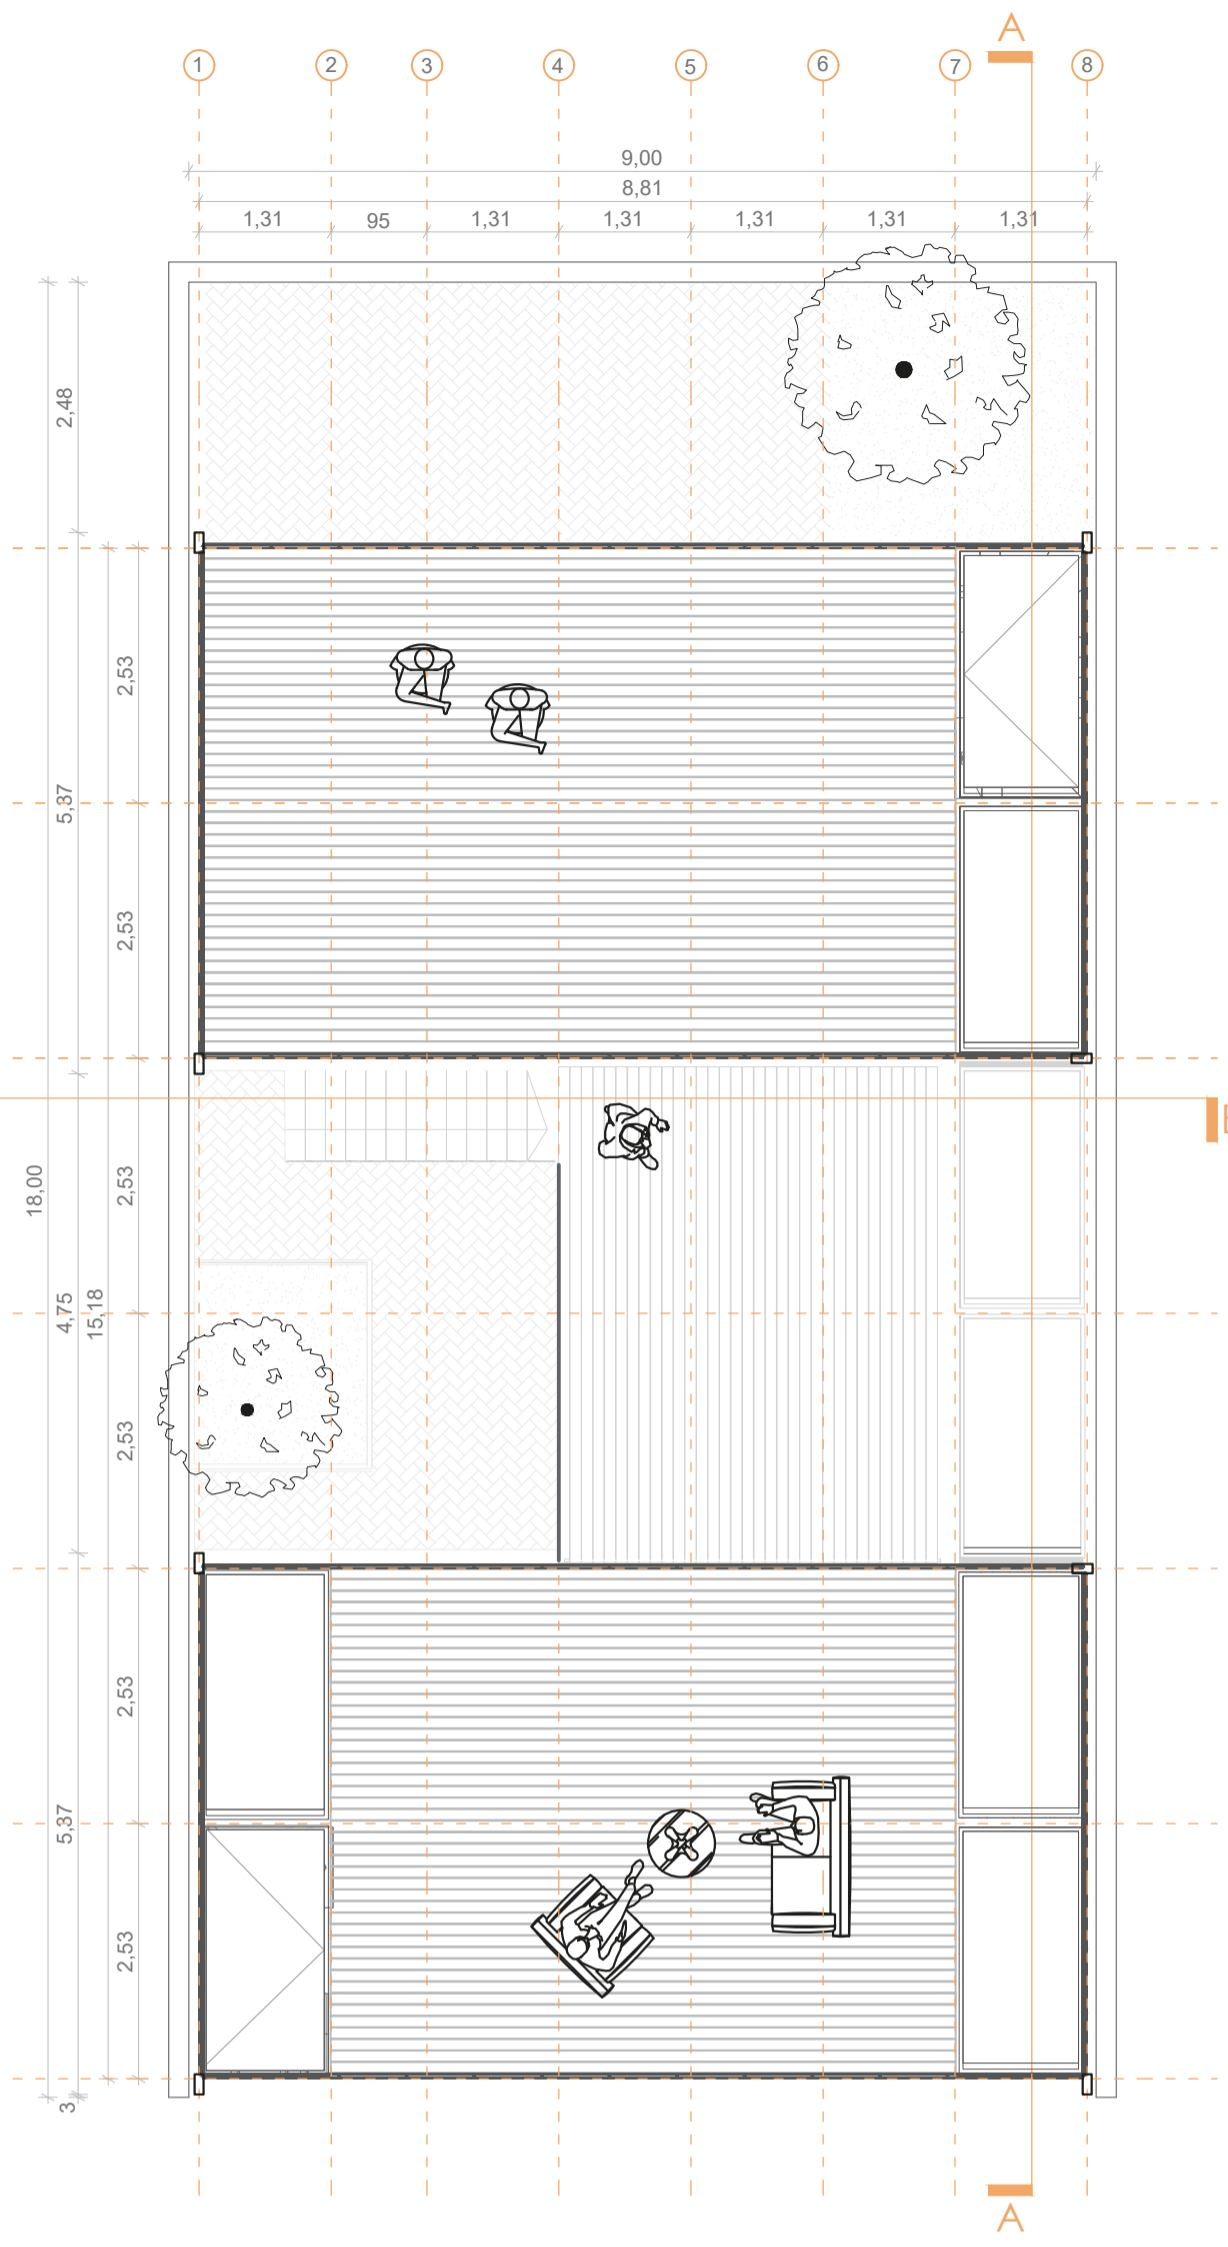

Planta cubierta-terrazas 1. ESC 1:75

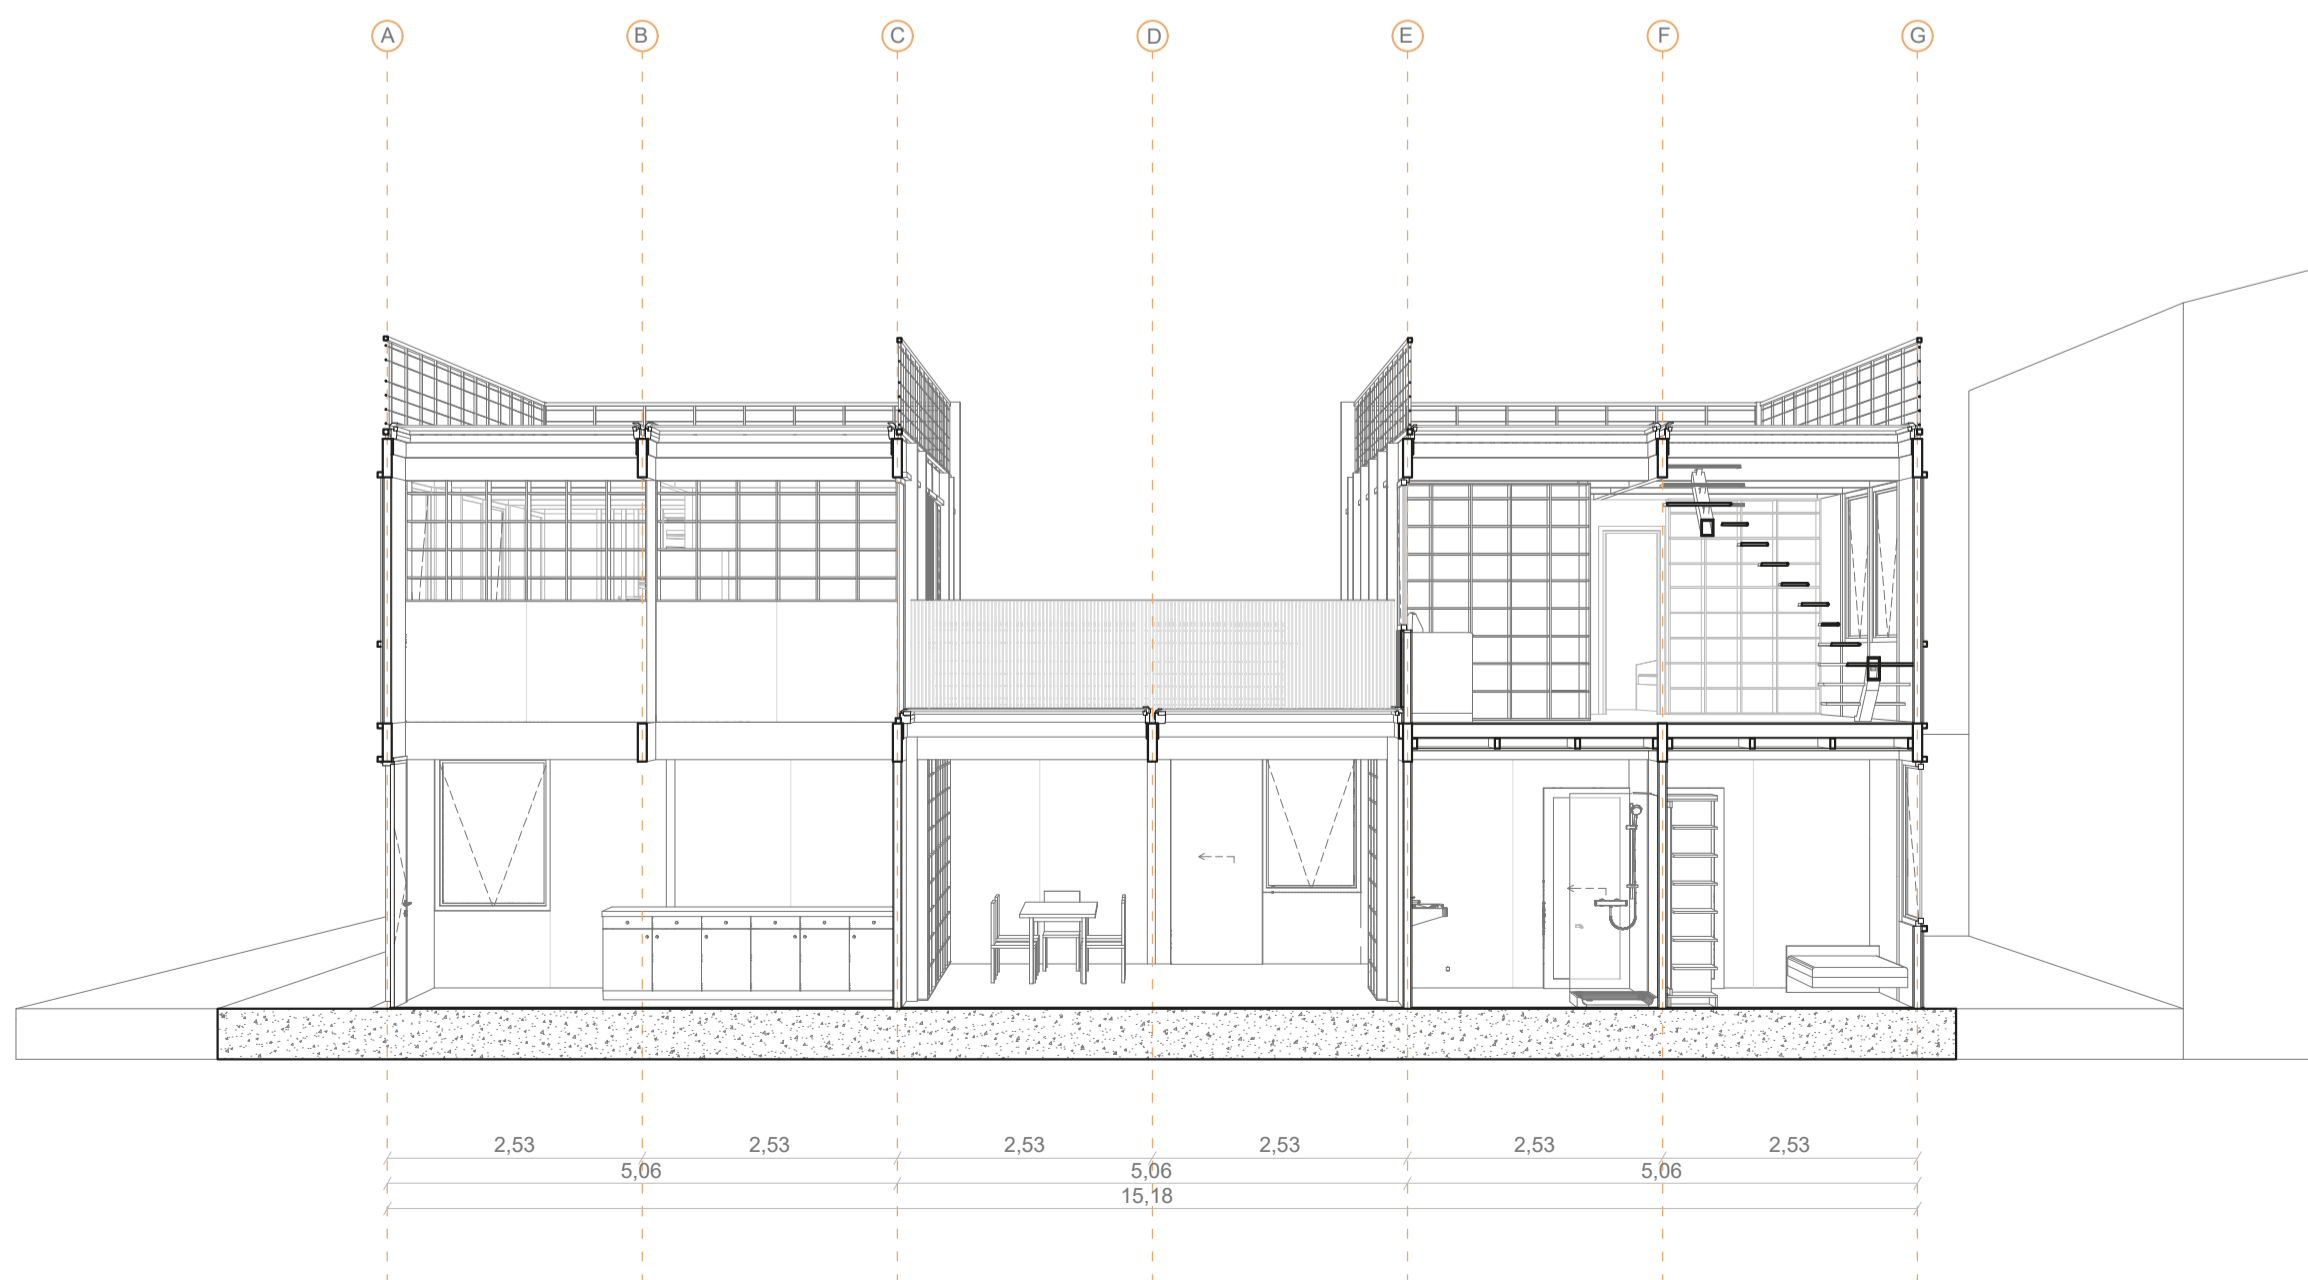

Corte AA. ESC 1:75

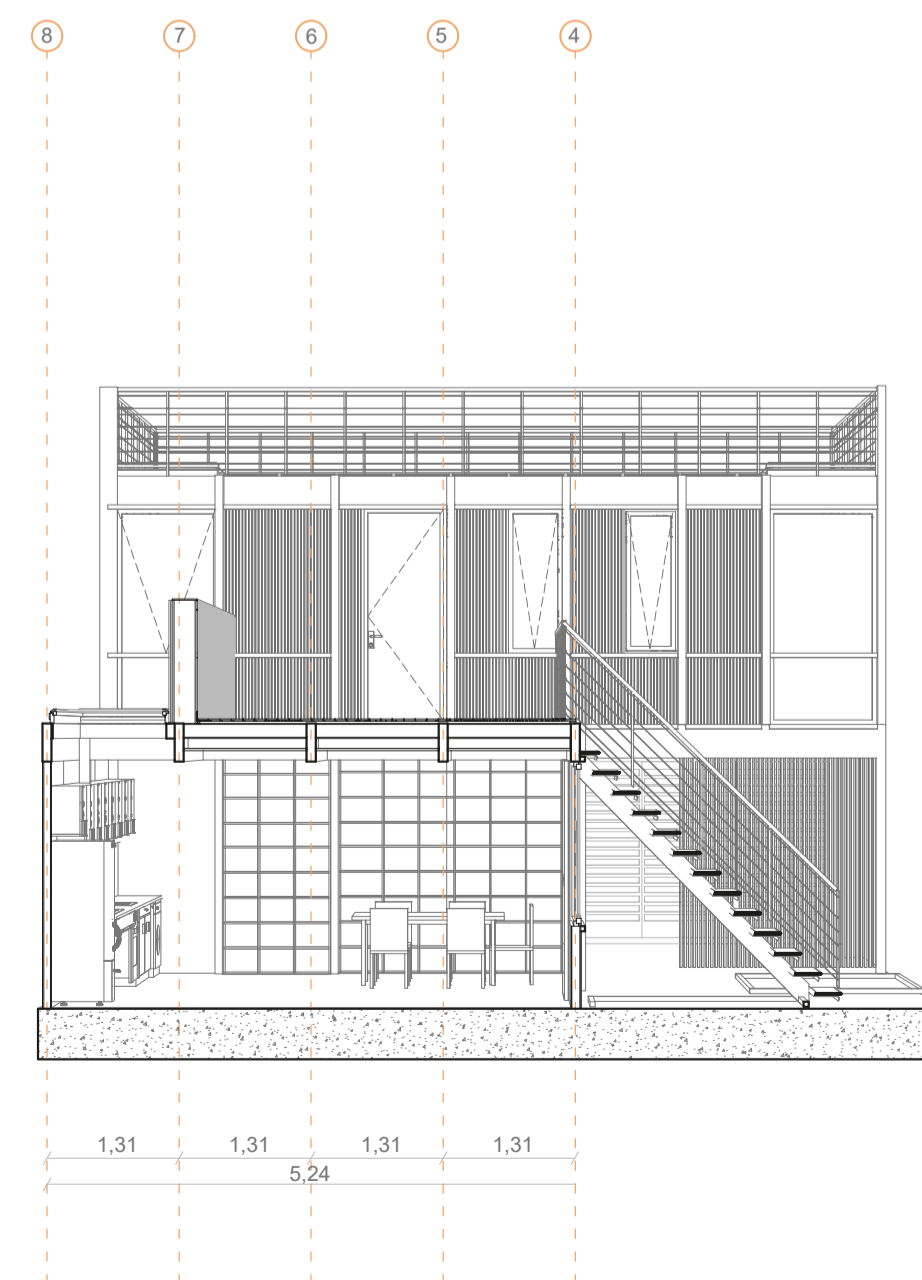

Corte BB. ESC 1:75



ESQUEMAS PROGRAMÁTICO Y ÁRBOL GENEALÓGICO DE GRUPO FAMILIAR

