




CORTE C-C'
 ESCALA: 1/50
 11 9 2020

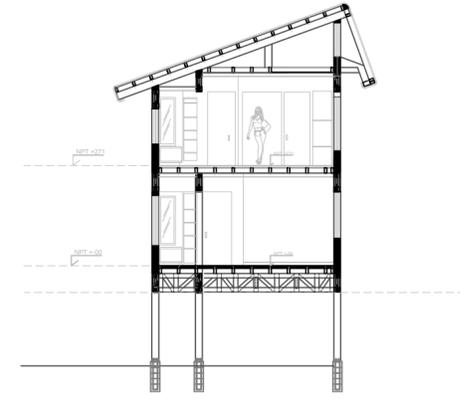


CORTE D-D'
 Detalles
 ESCALA: 1/50

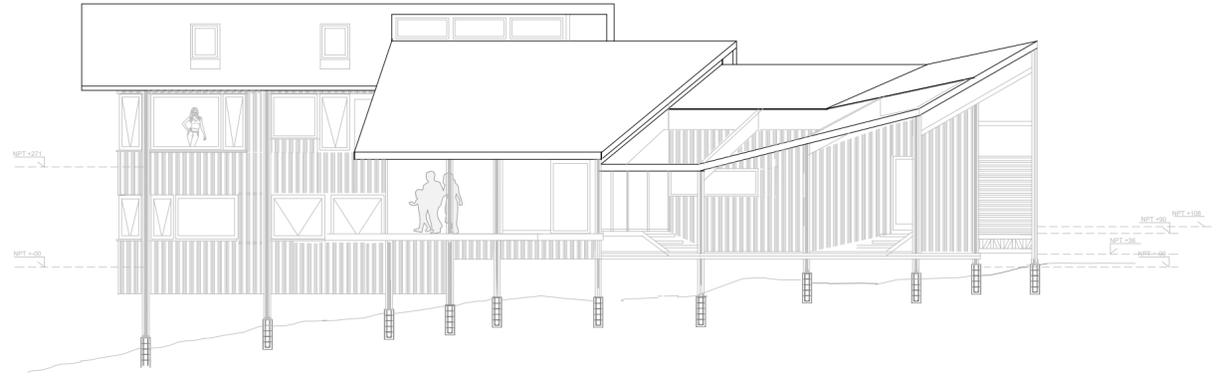


ELEVACIÓN NORTE
 ESCALA: 1/50

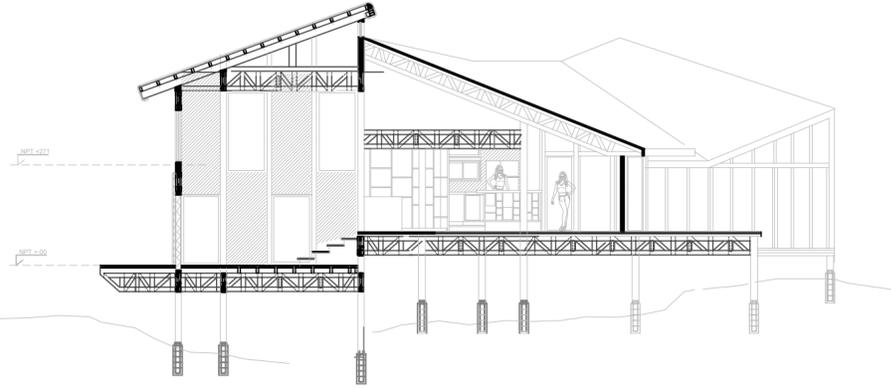

CORTE G-G'
 EN ESCANTILLÓN
 ESCALA: 1/50

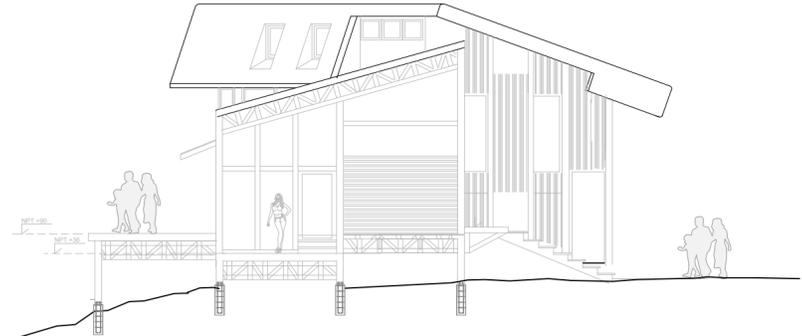

ELEVACIÓN PONIENTE
 ESCALA: 1/50

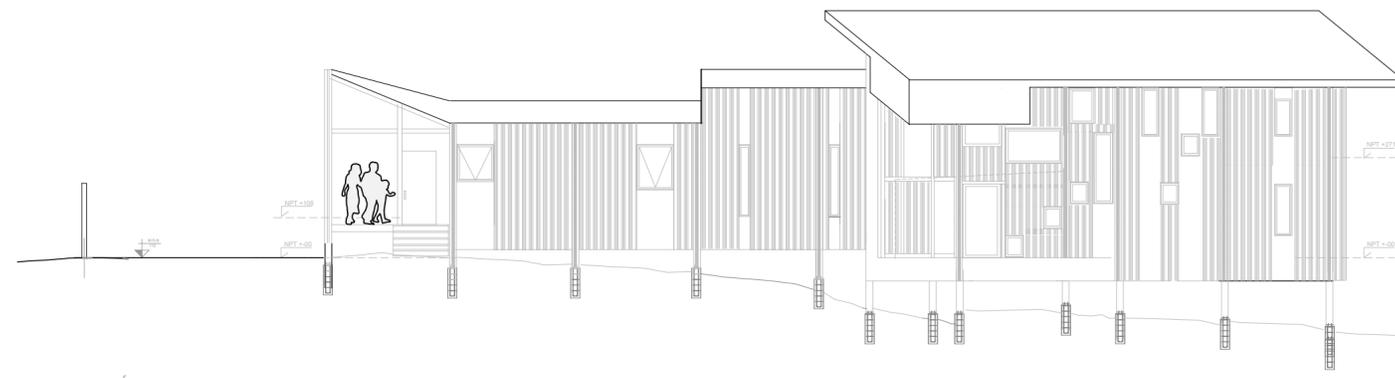

ELEVACIÓN SUR
 ESCALA: 1/50

PROYECTO DE ARQUITECTURA VIVIENDA UNIFAMILIAR CASA MEKANO ENTRE CERROS CORTES, ELEVACIONES Y DETALLES		
UBICACION : PARCELA N° A 17 SECTOR : CONDOMINIO LOS COPIHUES DE PUERTO VARAS COMUNA : NUEVA BRAUNAU, Región de Los Lagos	FECHA : Noviembre de 2020	Lámina: 2 de 2
ESCALA : INDICADAS PROFESIONAL:	MANDANTE:	
ALAN FOX IGUALT Arquitecto Rút: 13.163.396-0 Correo: alanfoxigual@gmail.com +569 89714669	MAYLING YUEN, NICOLAS MATORANA Mandante Rút: Correo: +569	