

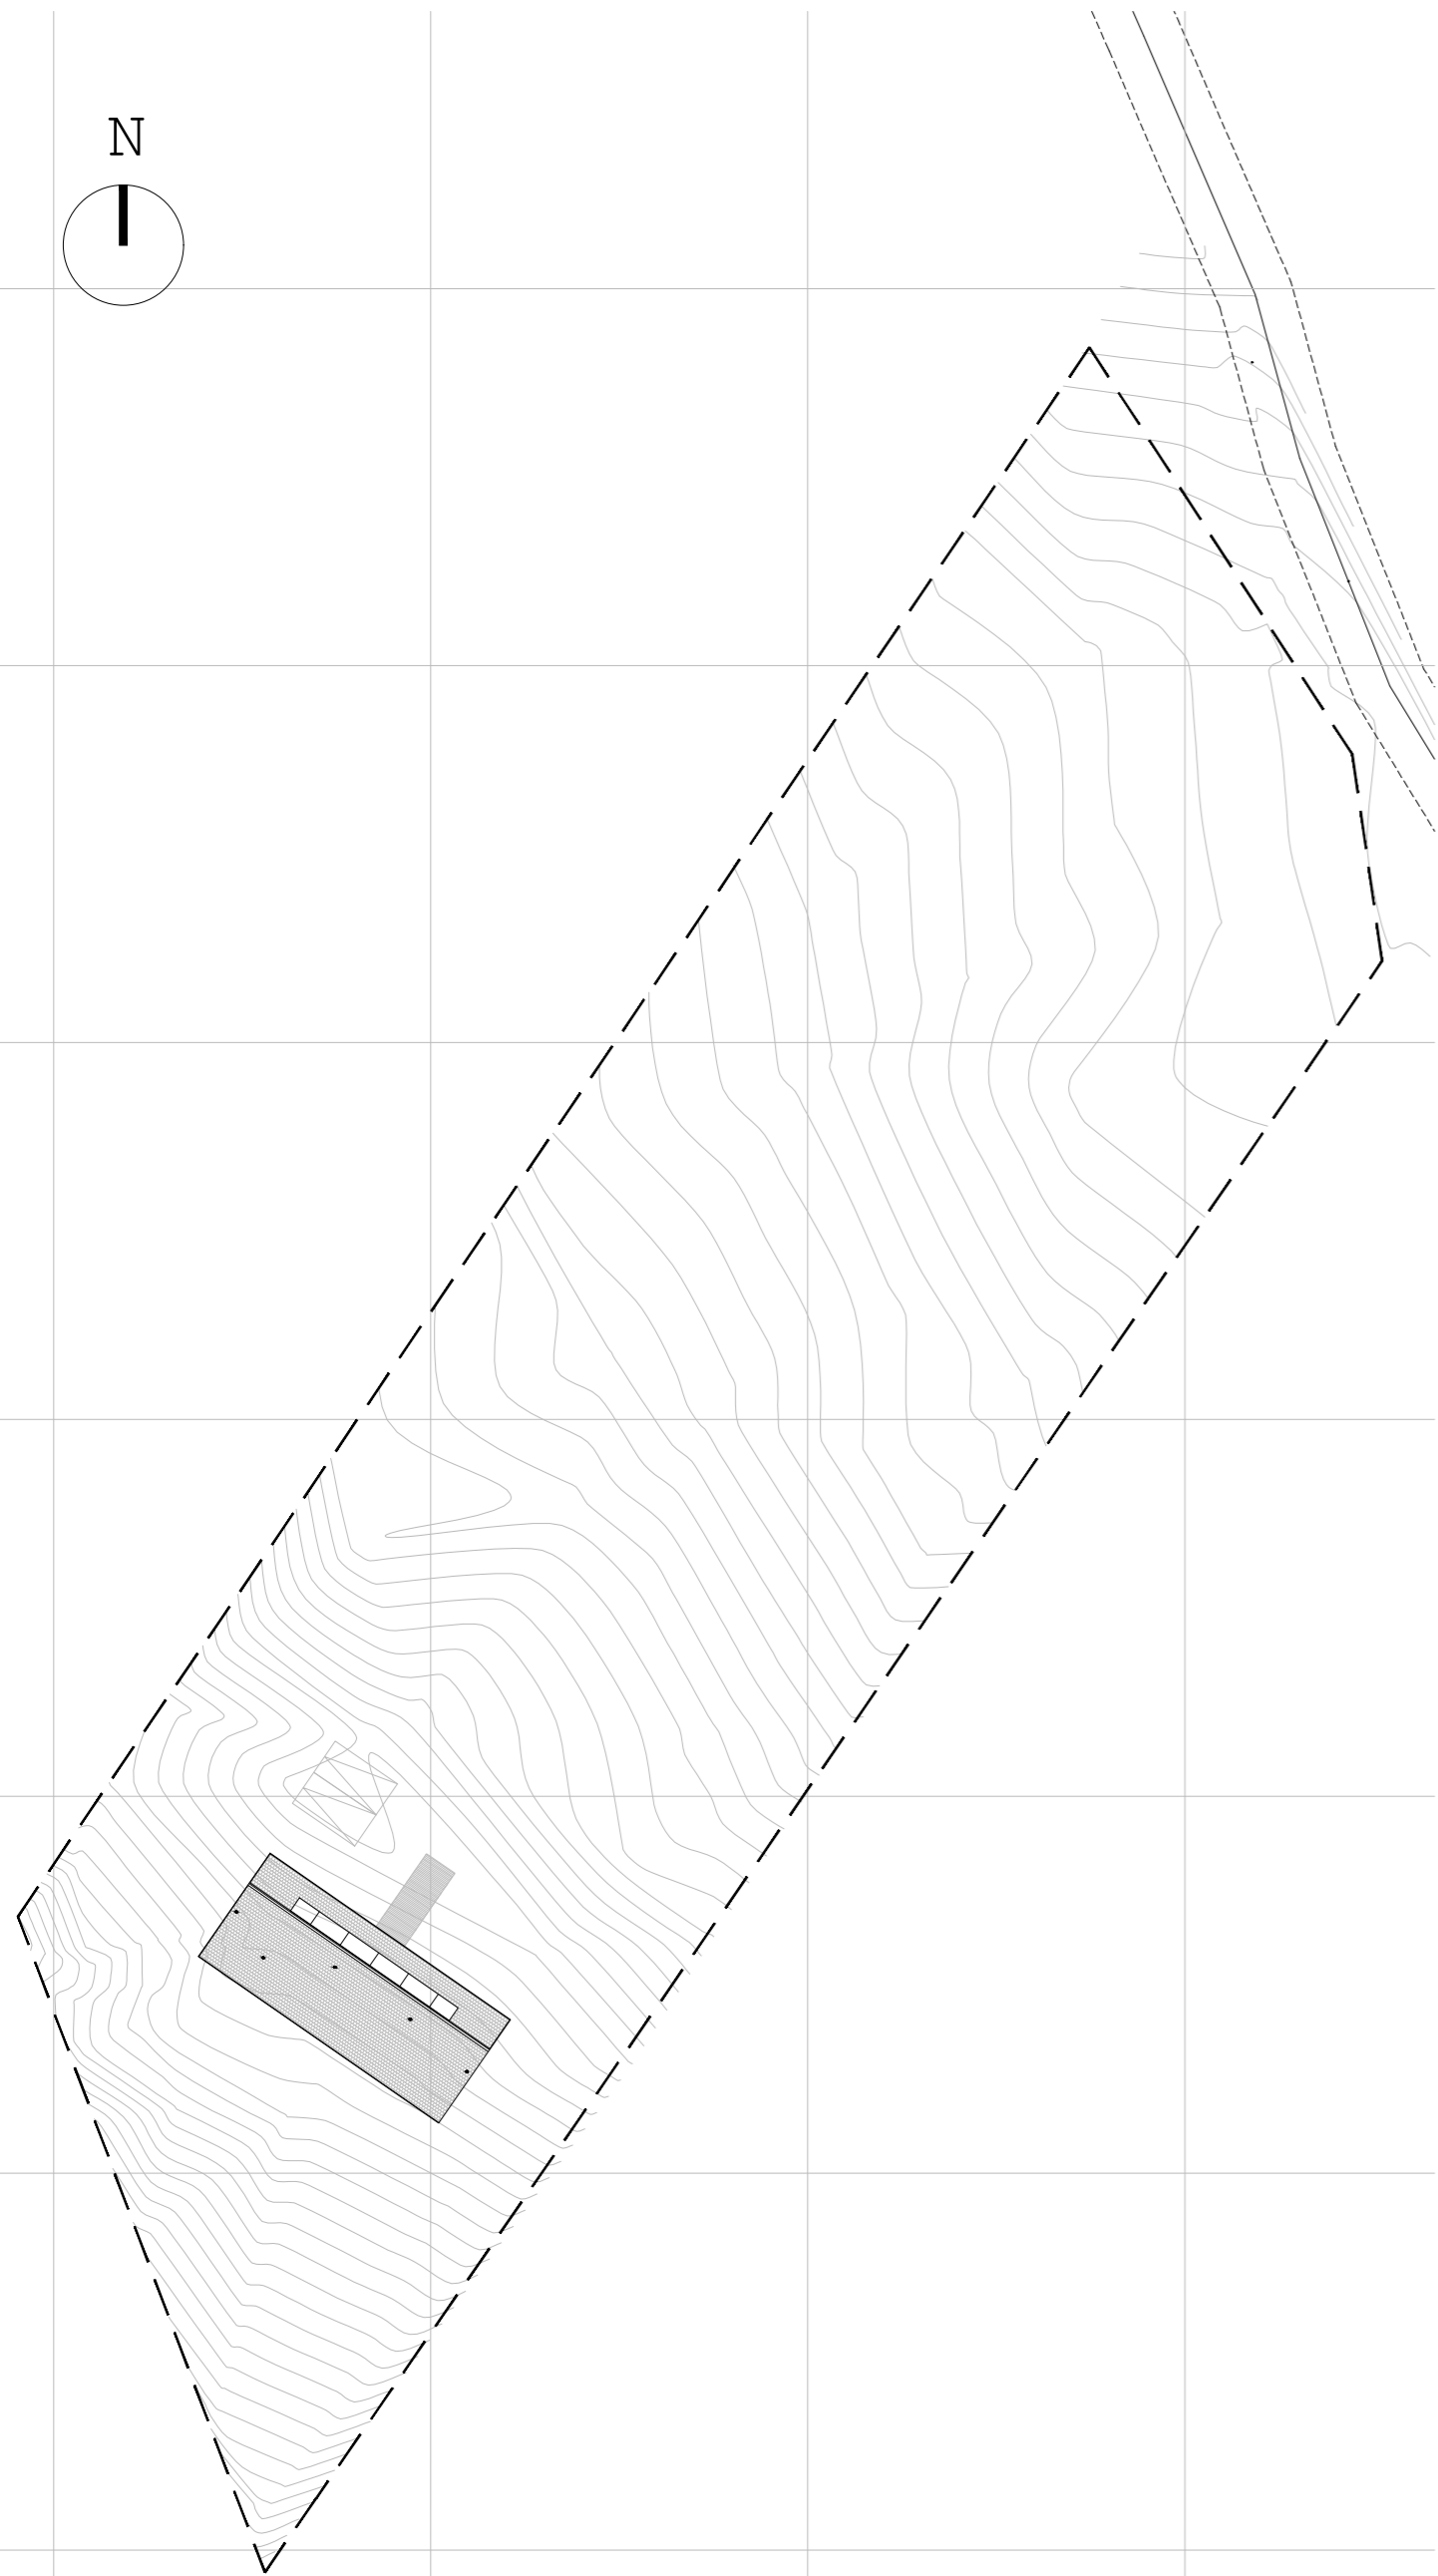



CASA LAGO RUPANCO

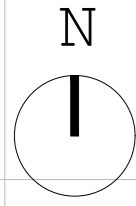

EMPLAZAMIENTO
LOCATION PLAN
1:500

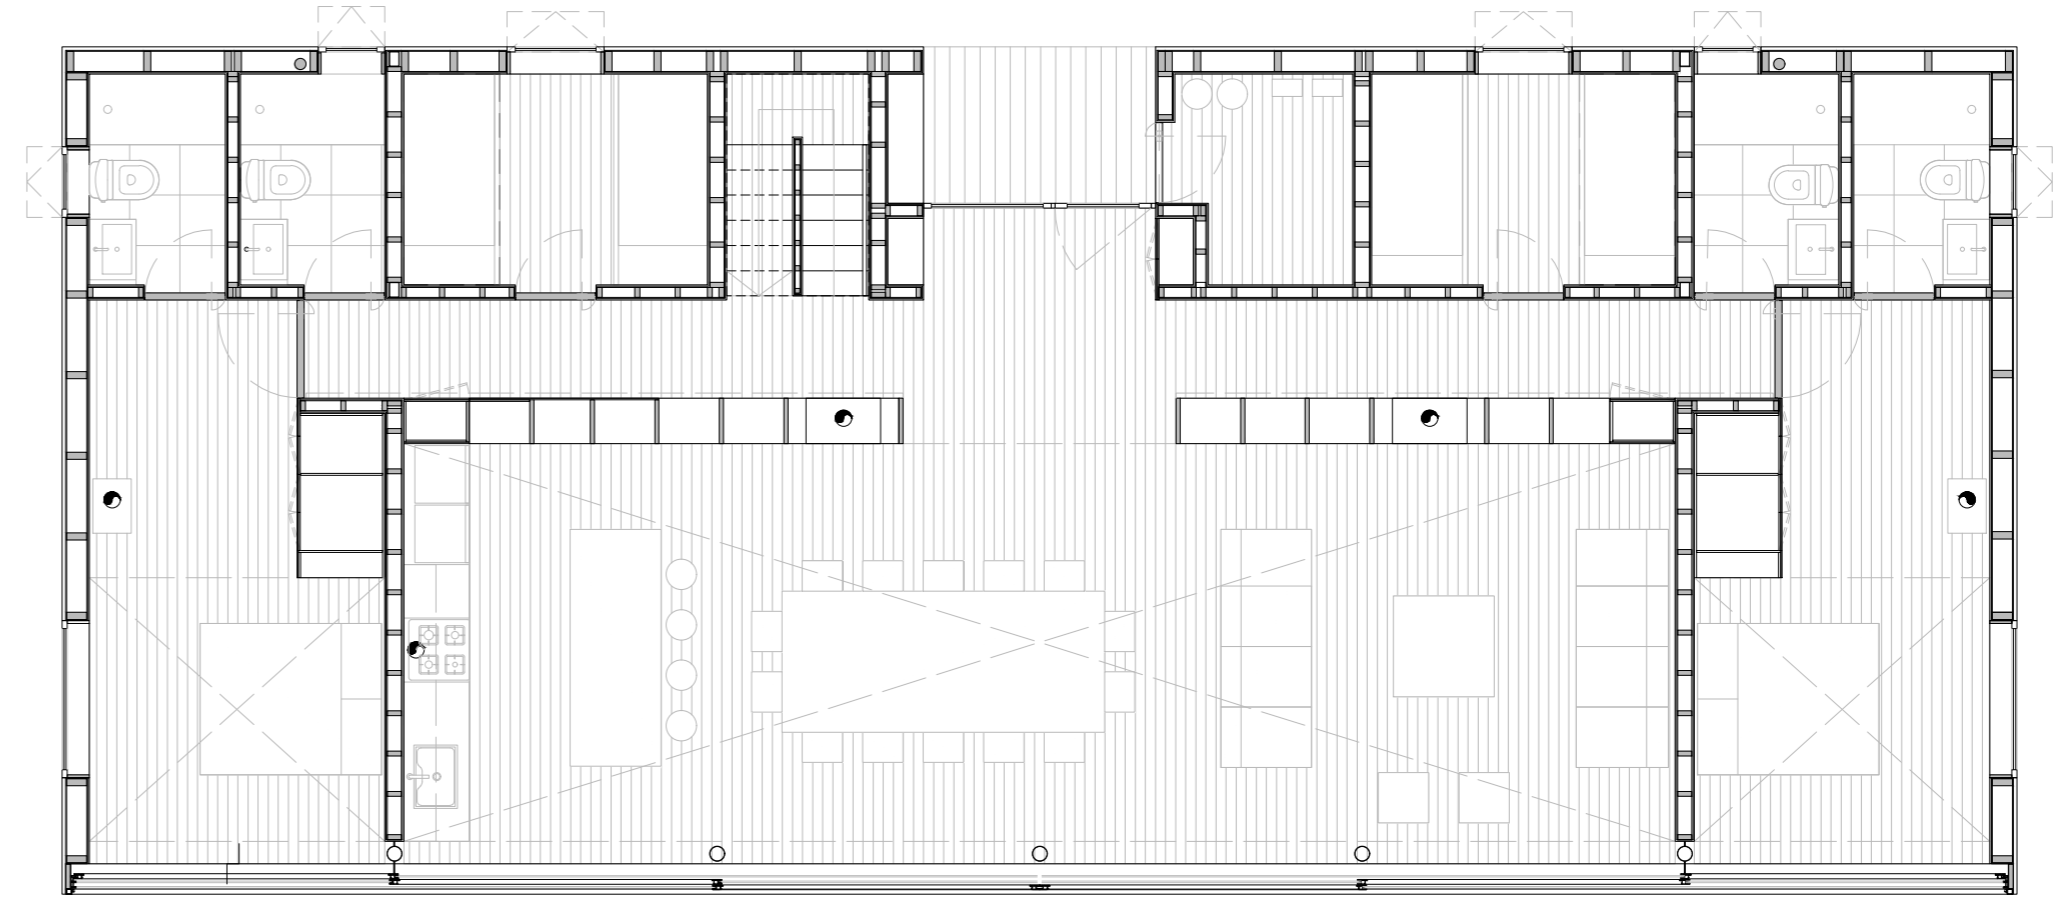

PLANTA NIVEL 1
PLAN LEVEL 1
1:75

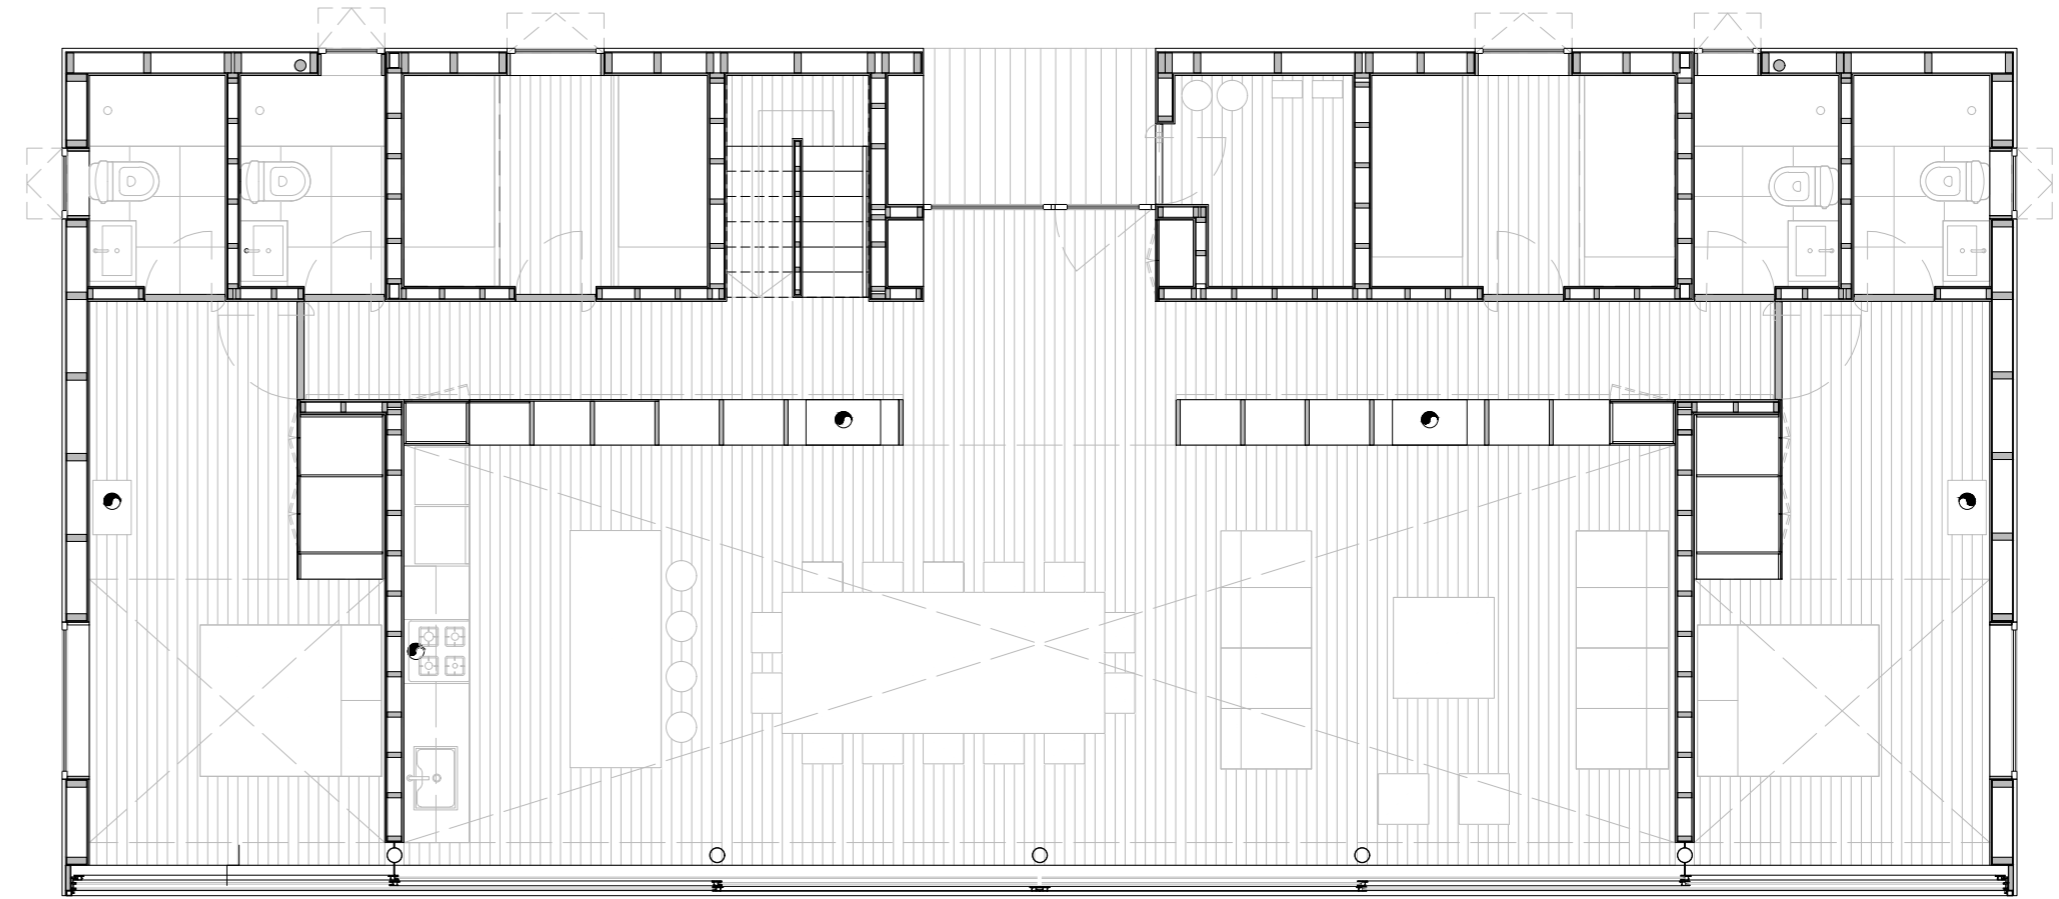

PLANTA NIVEL 2
PLAN LEVEL 2
1:75

- 1.Acceso 2.Bodega 3.Cocina 4.Comedor 5.Estar 6.Dormitorio niños 7.Baño 8.Dormitorio principal 9.Baño principal 10.Atillo 11.Dormitorio 12.Baño