




ELEVACION 3

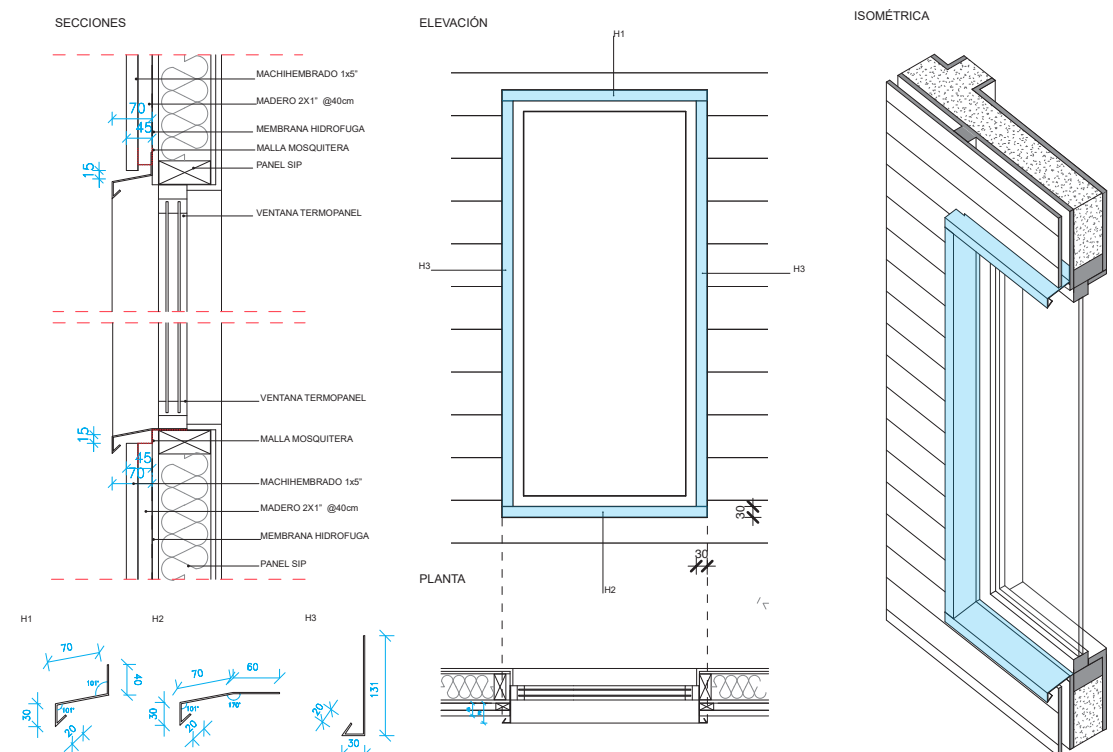


DETALLES VENTANAS
FACHADA VENTILADA HORIZONTAL

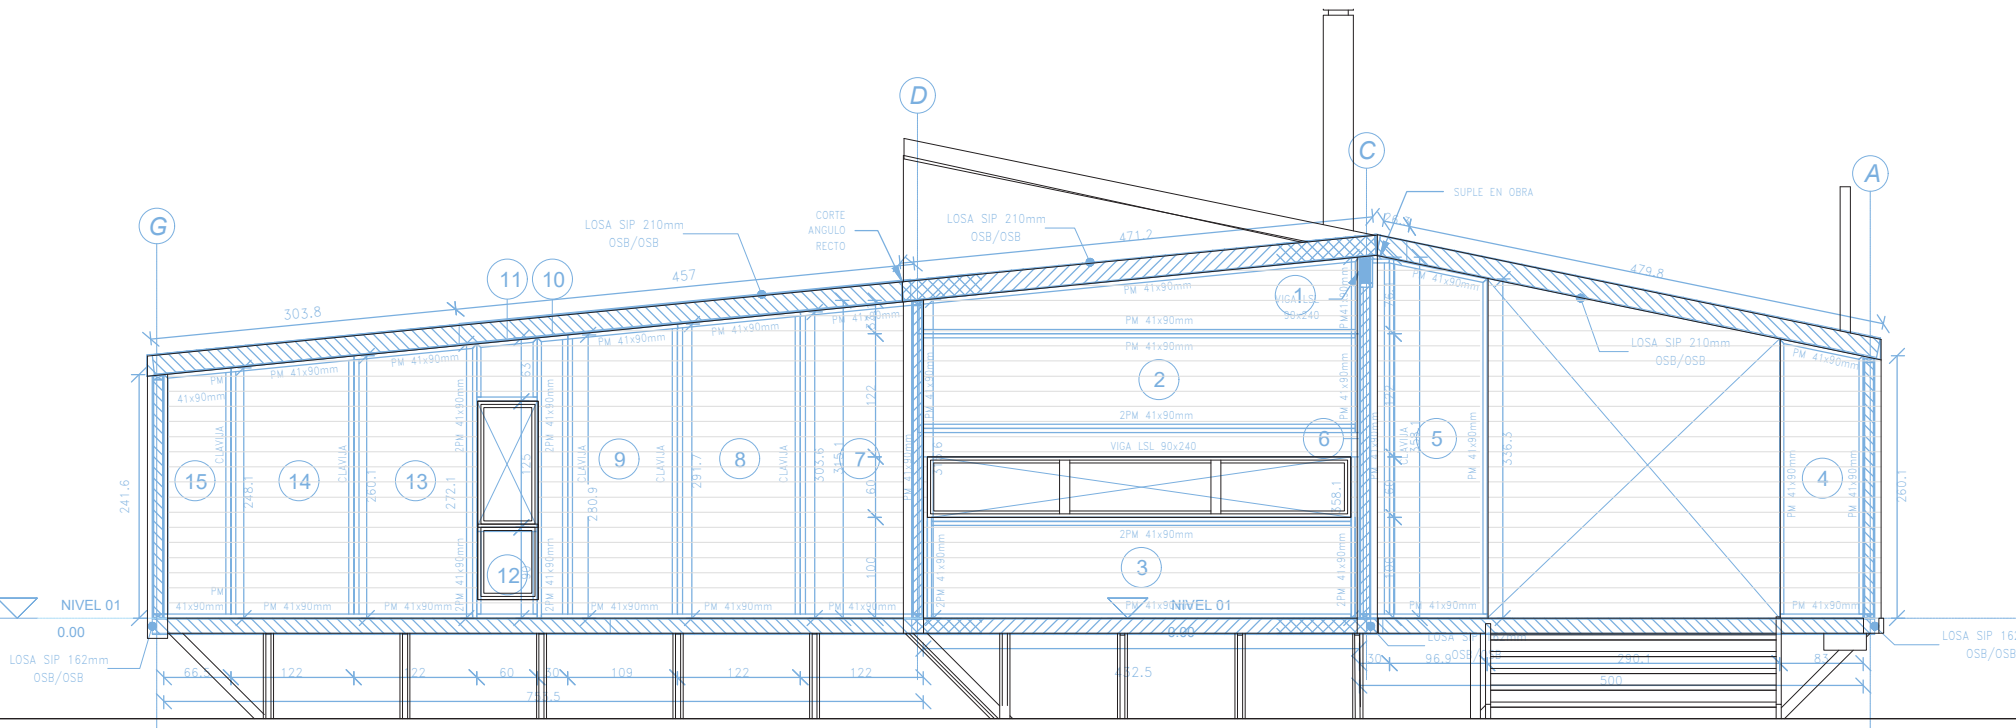

ELEVACION 1

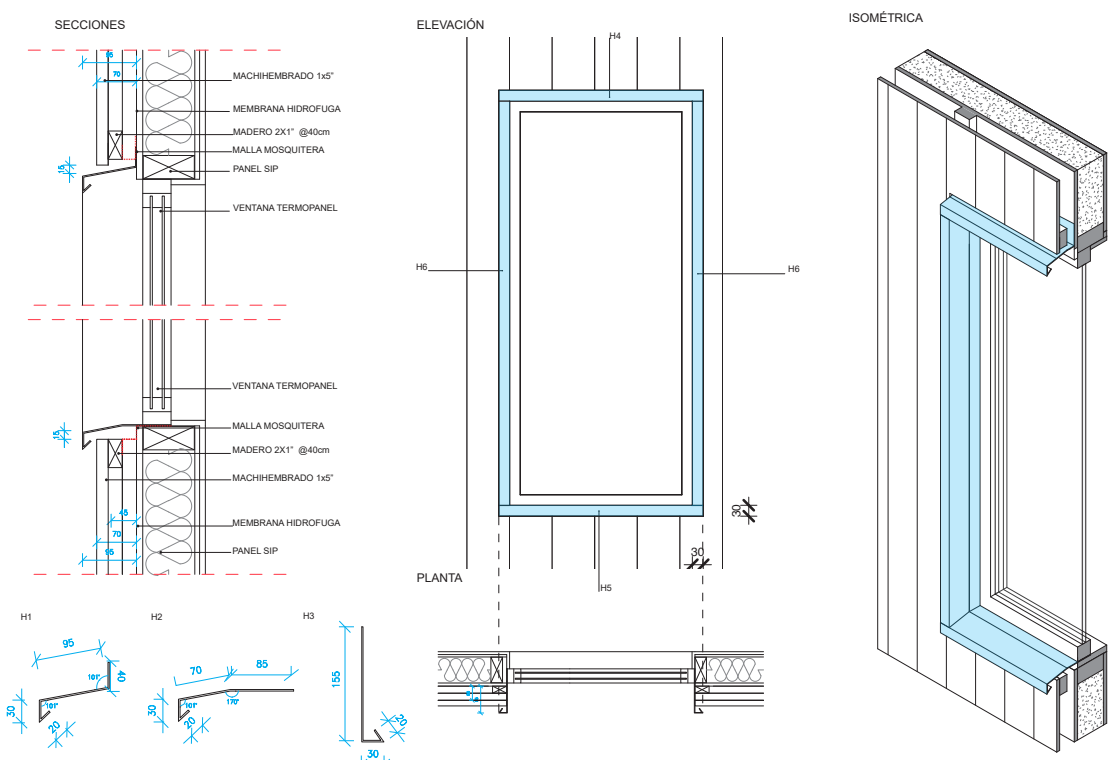

DETALLES VENTANAS
FACHADA VENTILADA VERTICAL

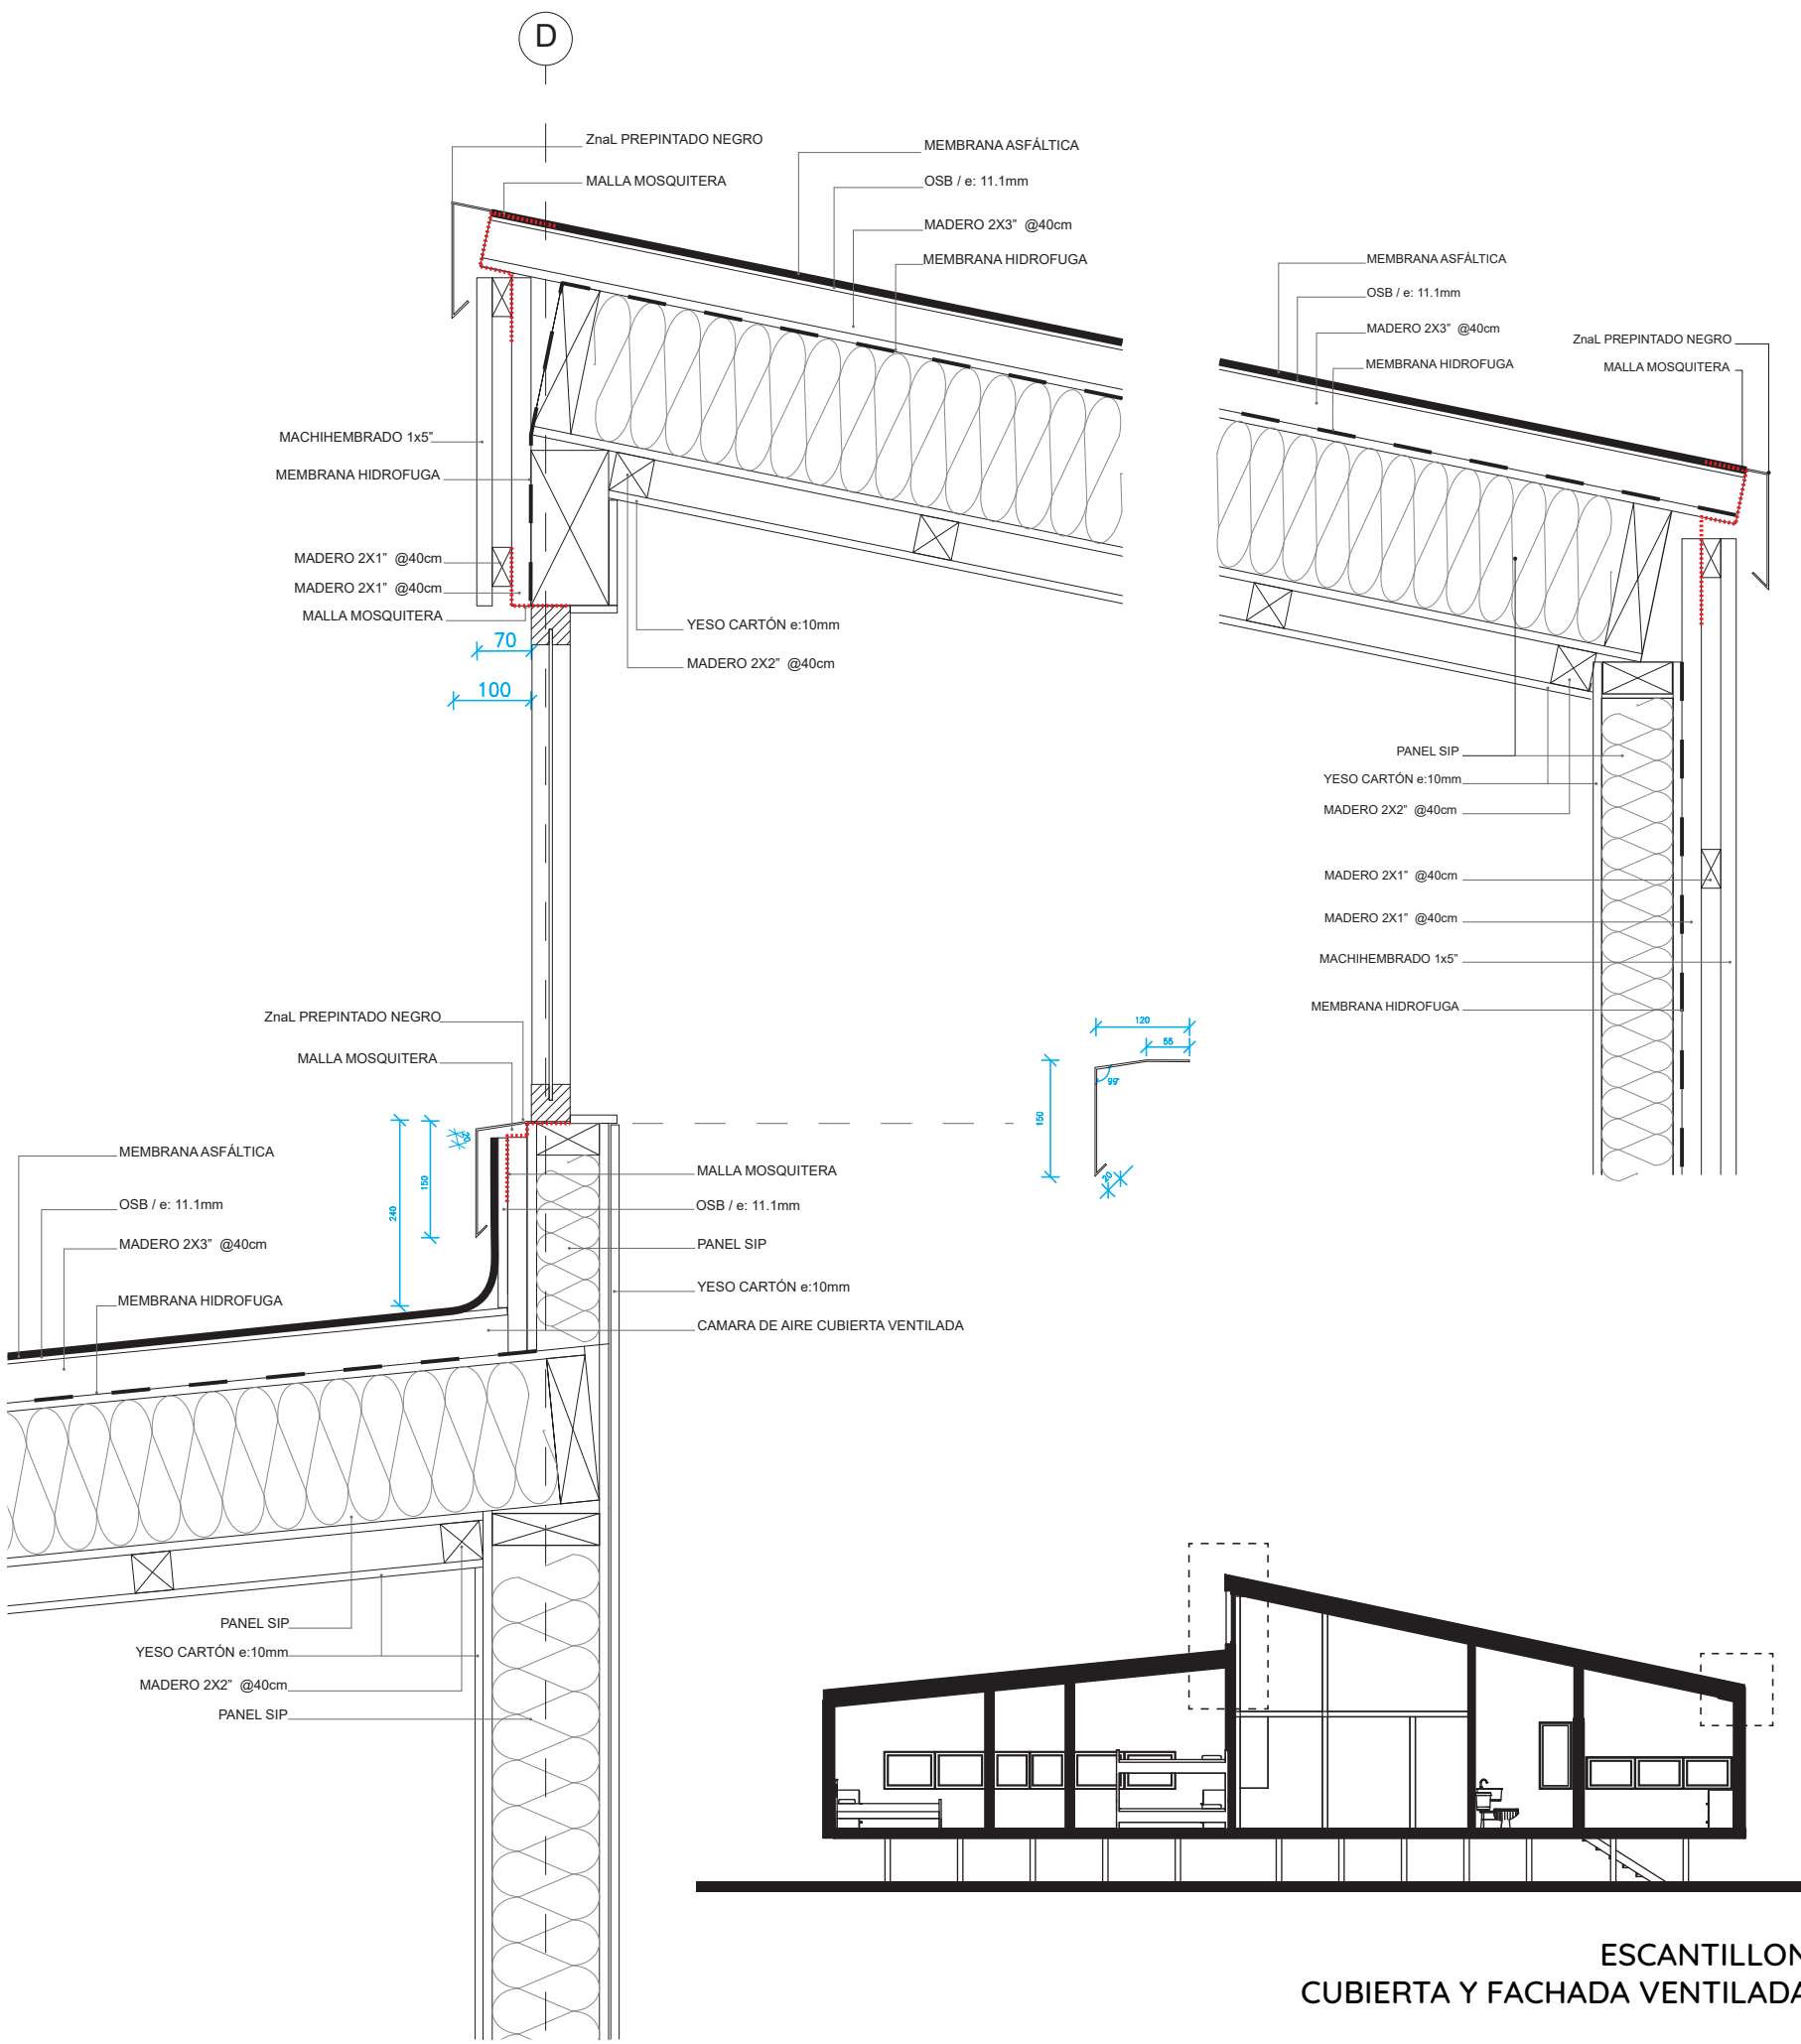

ESCANTILLON
CUBIERTA Y FACHADA VENTILADA

