




ELEVACIÓN NORORIENTE I NORTH EAST ELEVATION

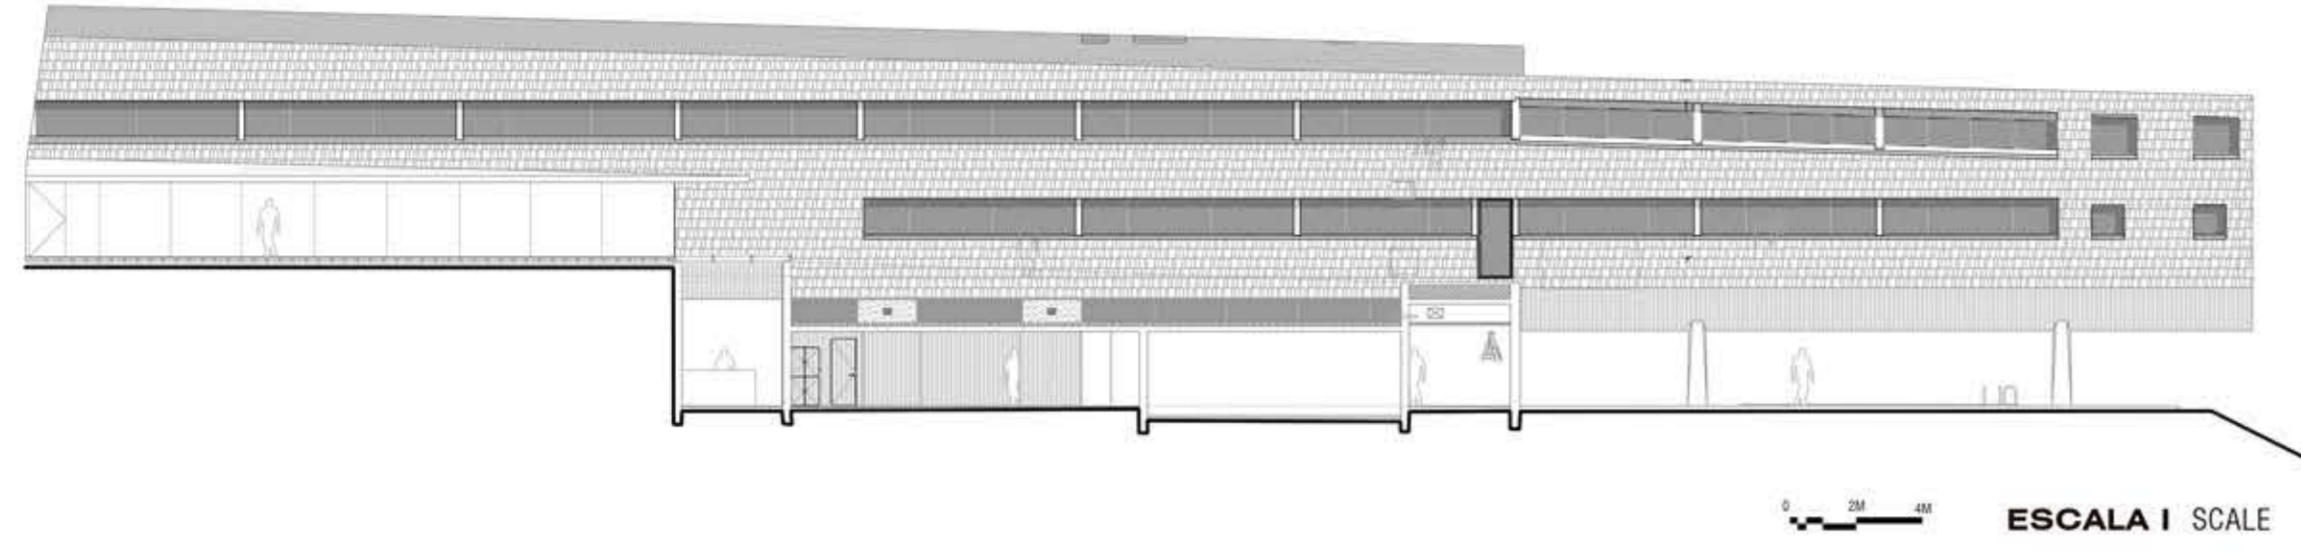


ELEVACIÓN SUR PONIENTE I SOUTH WEST ELEVATION

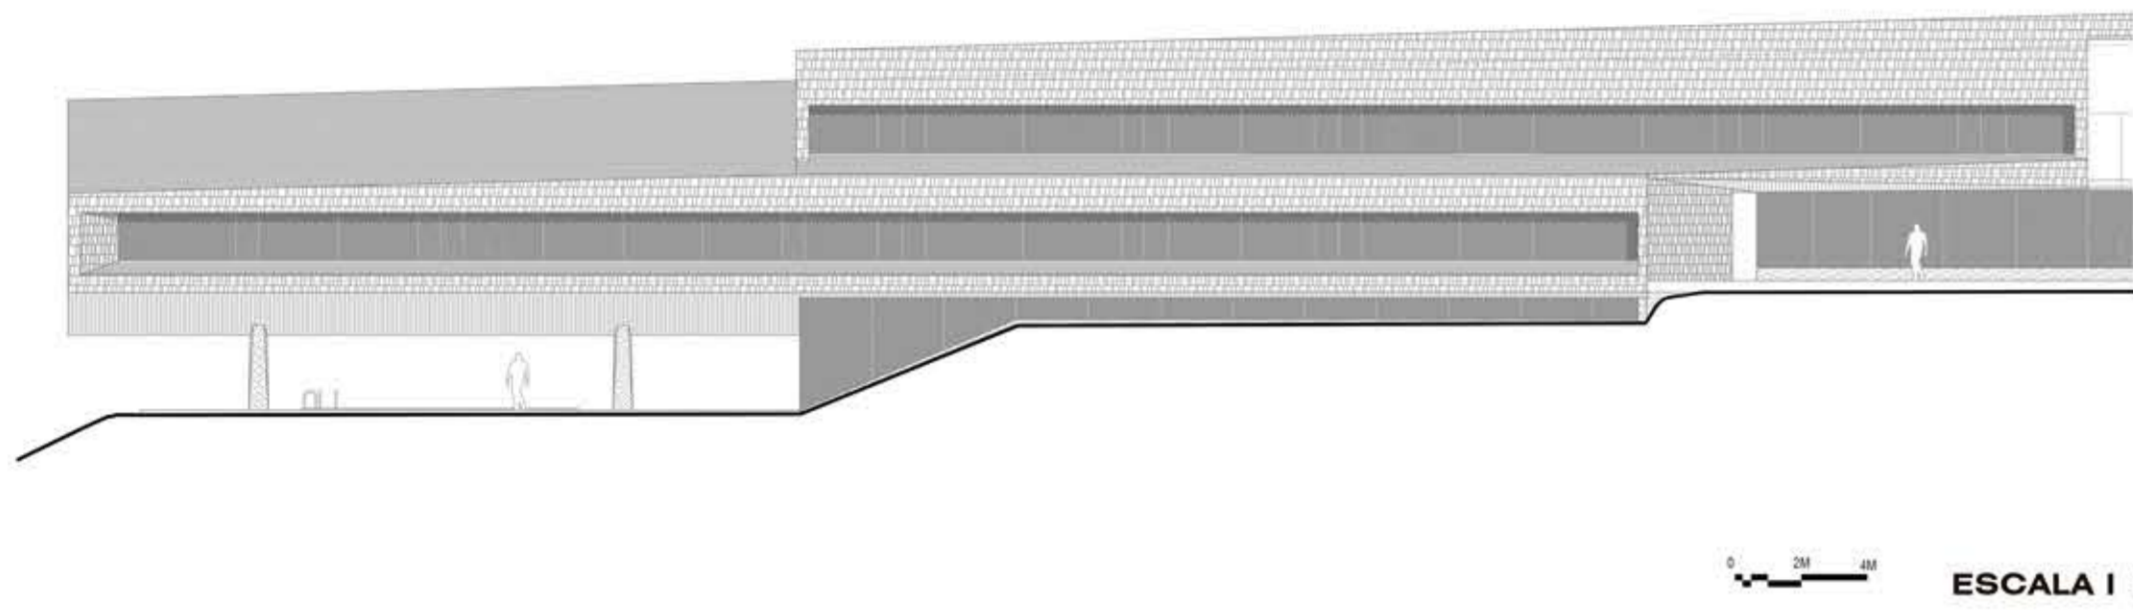

ELEVACIÓN PONIENTE I WEST ELEVATION

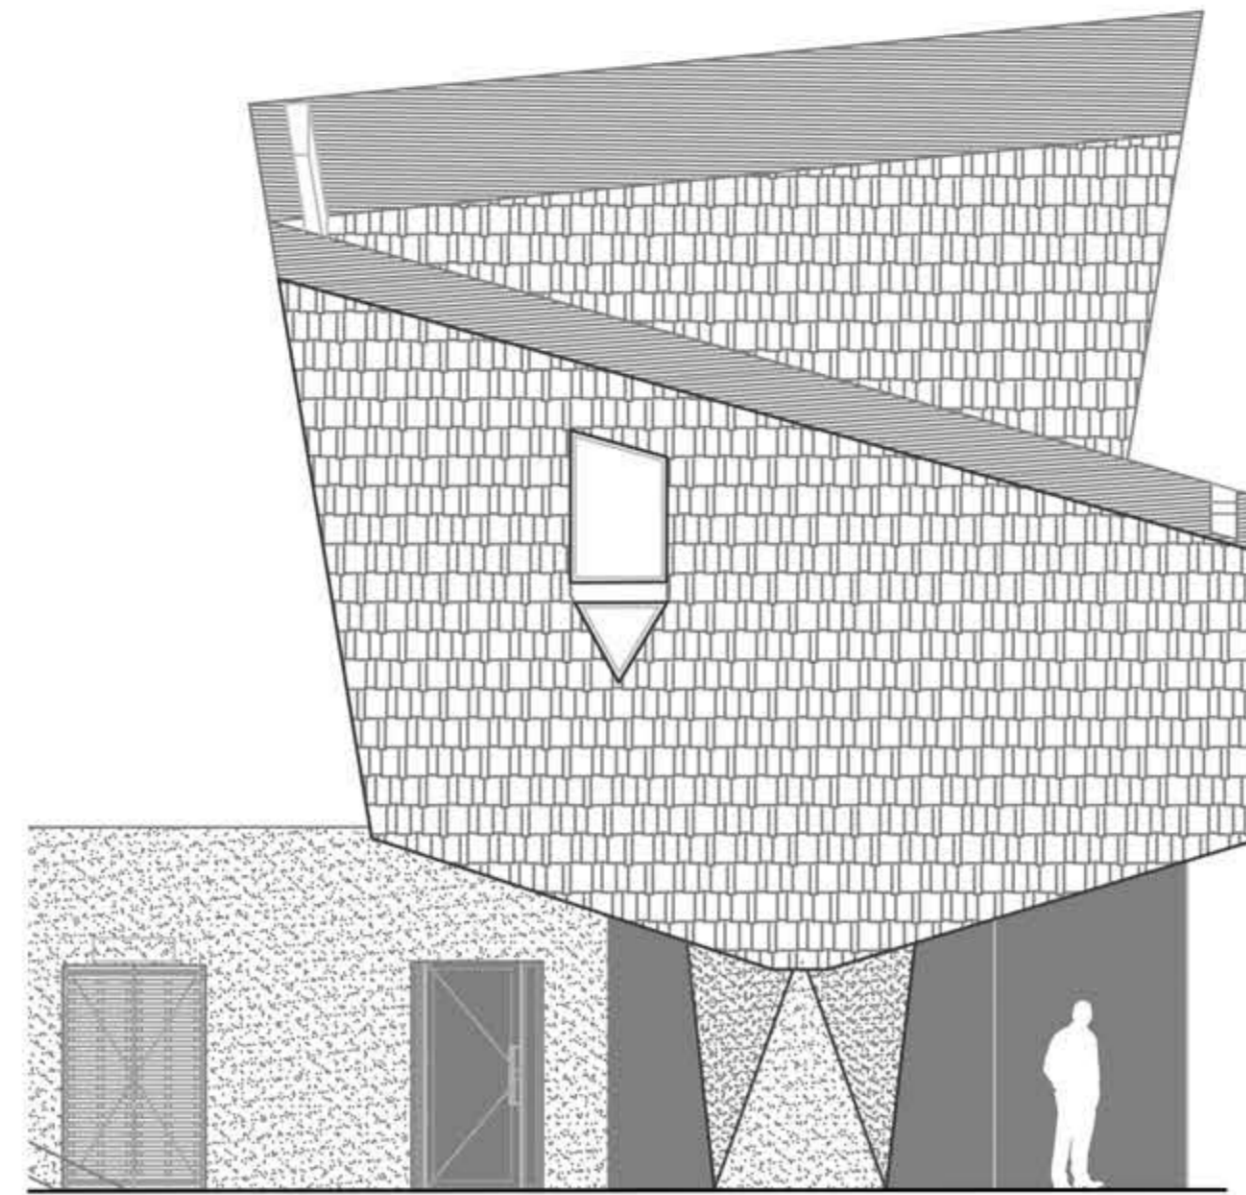

CORTE I SECTION

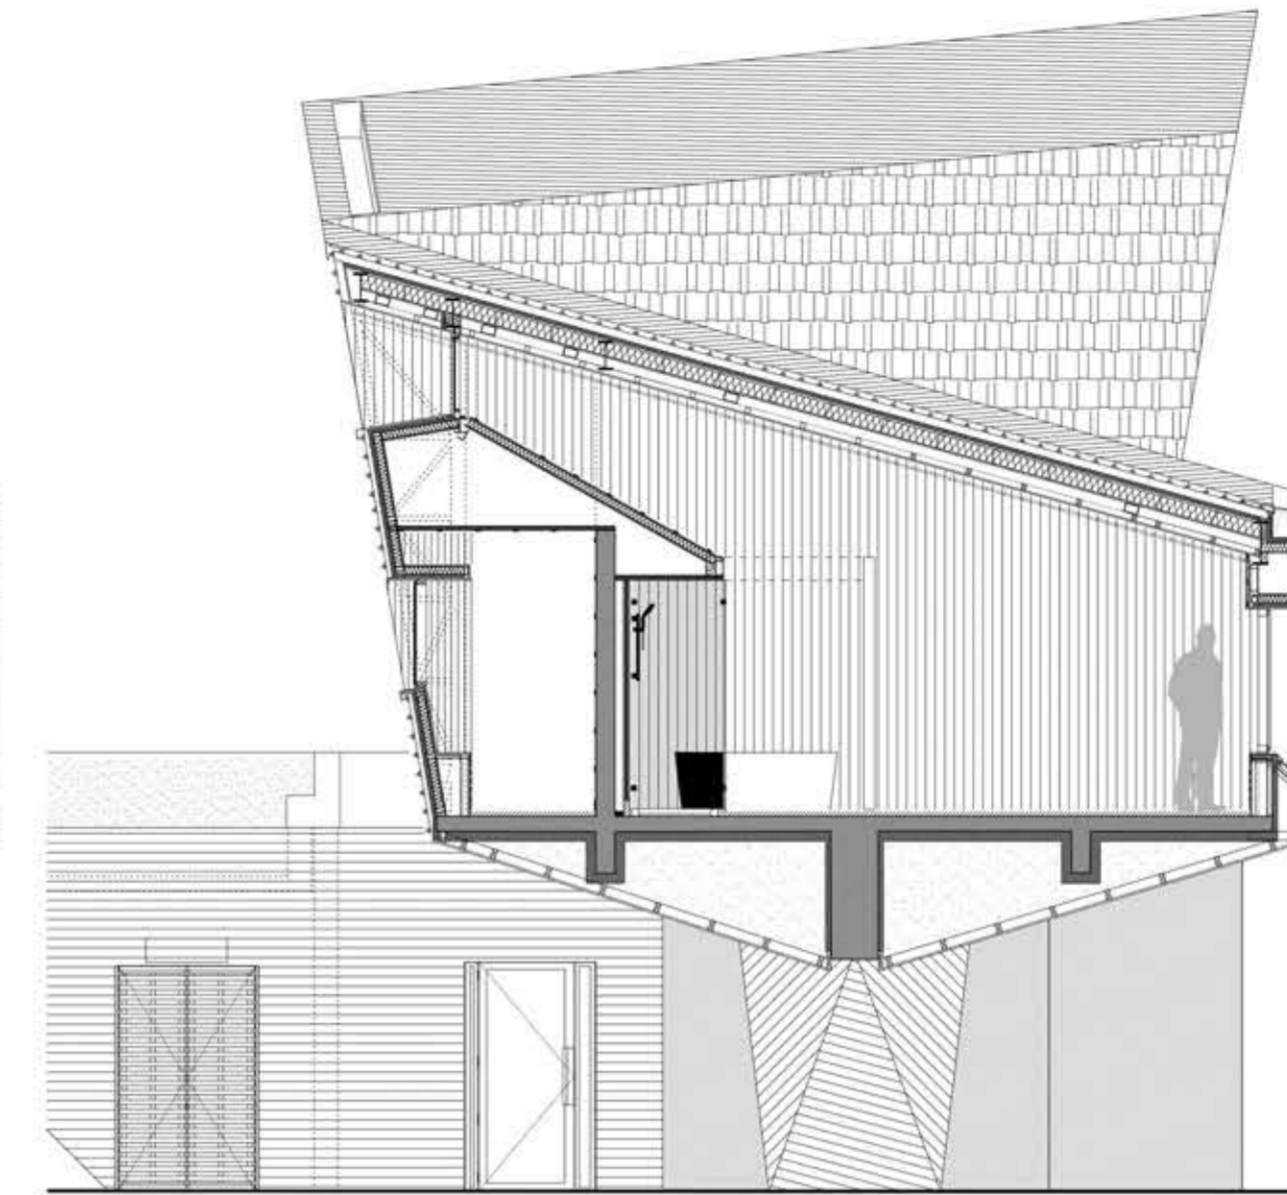

DETALLE I DETAIL

