

AXONOMÉTRICA

Cerchas: Pino Oregón 3"x8"


Cerchas: Pino Oregón 3"x8" y herrajes ocultos

Revestimiento de muros, cara interior: Tablas de Roble Hualle 1/2" x 4"


Revestimiento de cielos: Tablas Roble Hualle 1/2" x 4"

Estructura: Pino blanco montantes de 1"x 4" instalados cada 60 cm.


Revestimiento de pisos: Coigue nativo

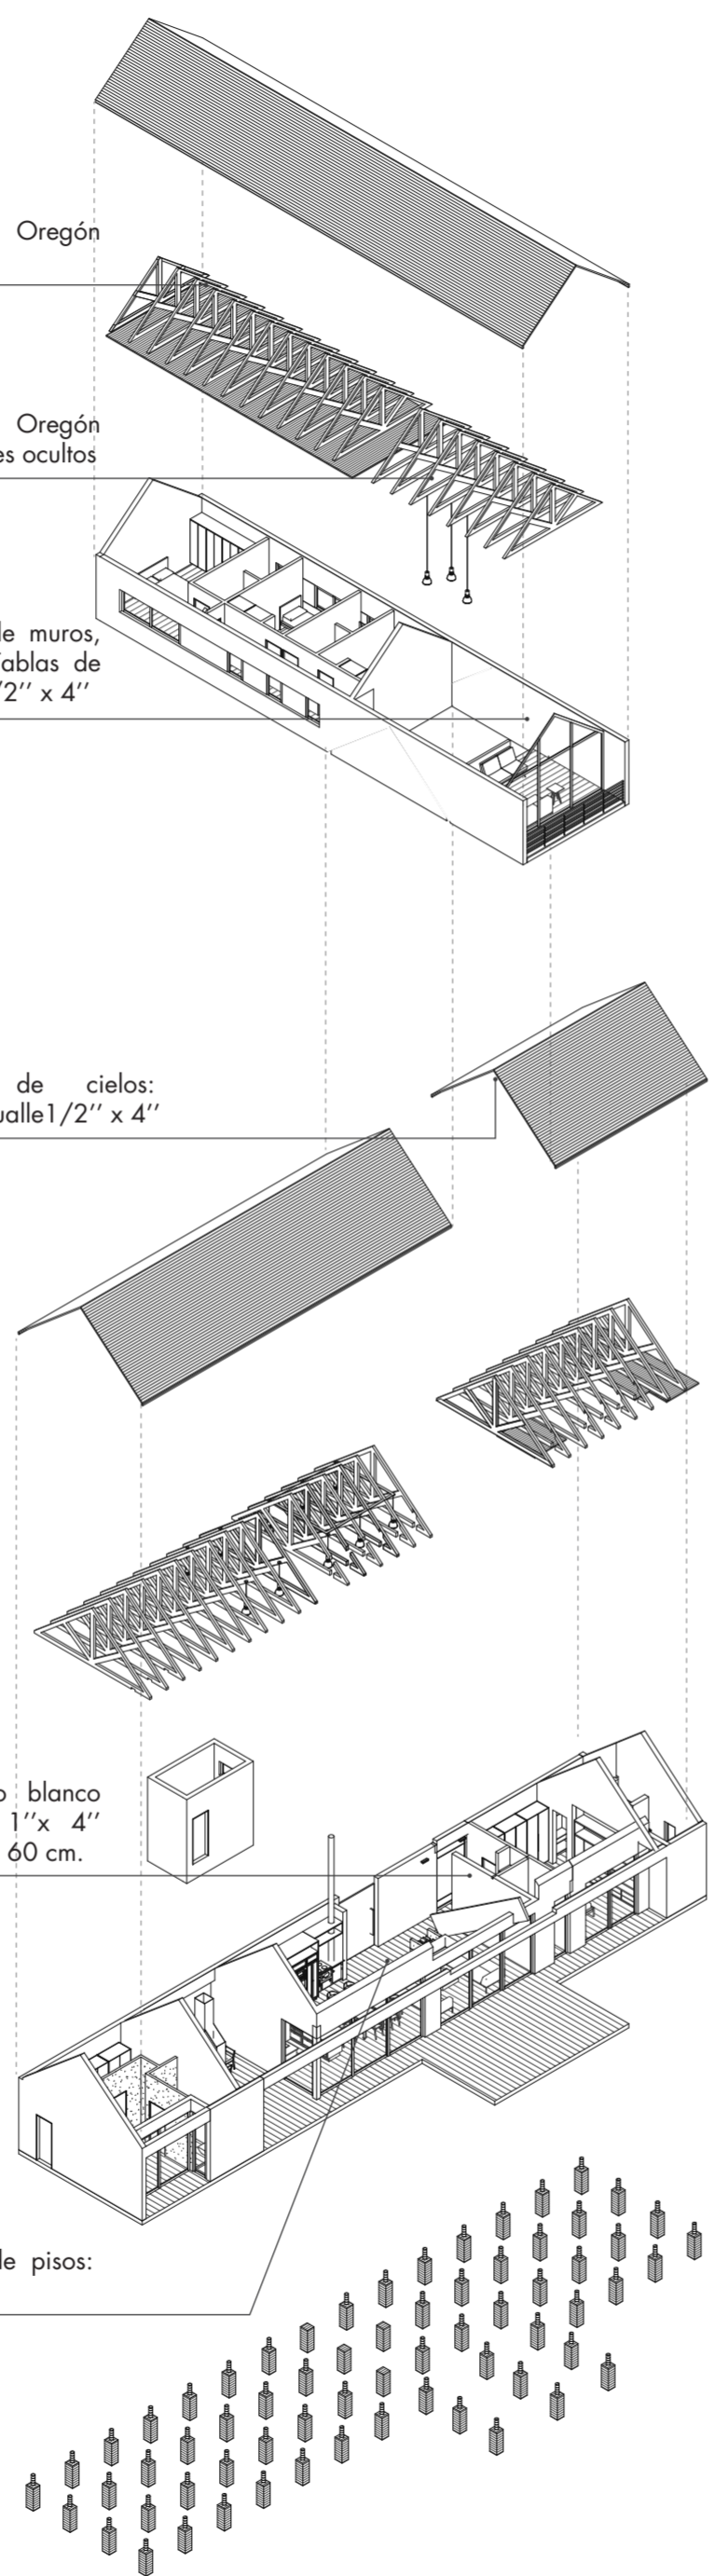


ELEVACIÓN SUR ESC 1:50

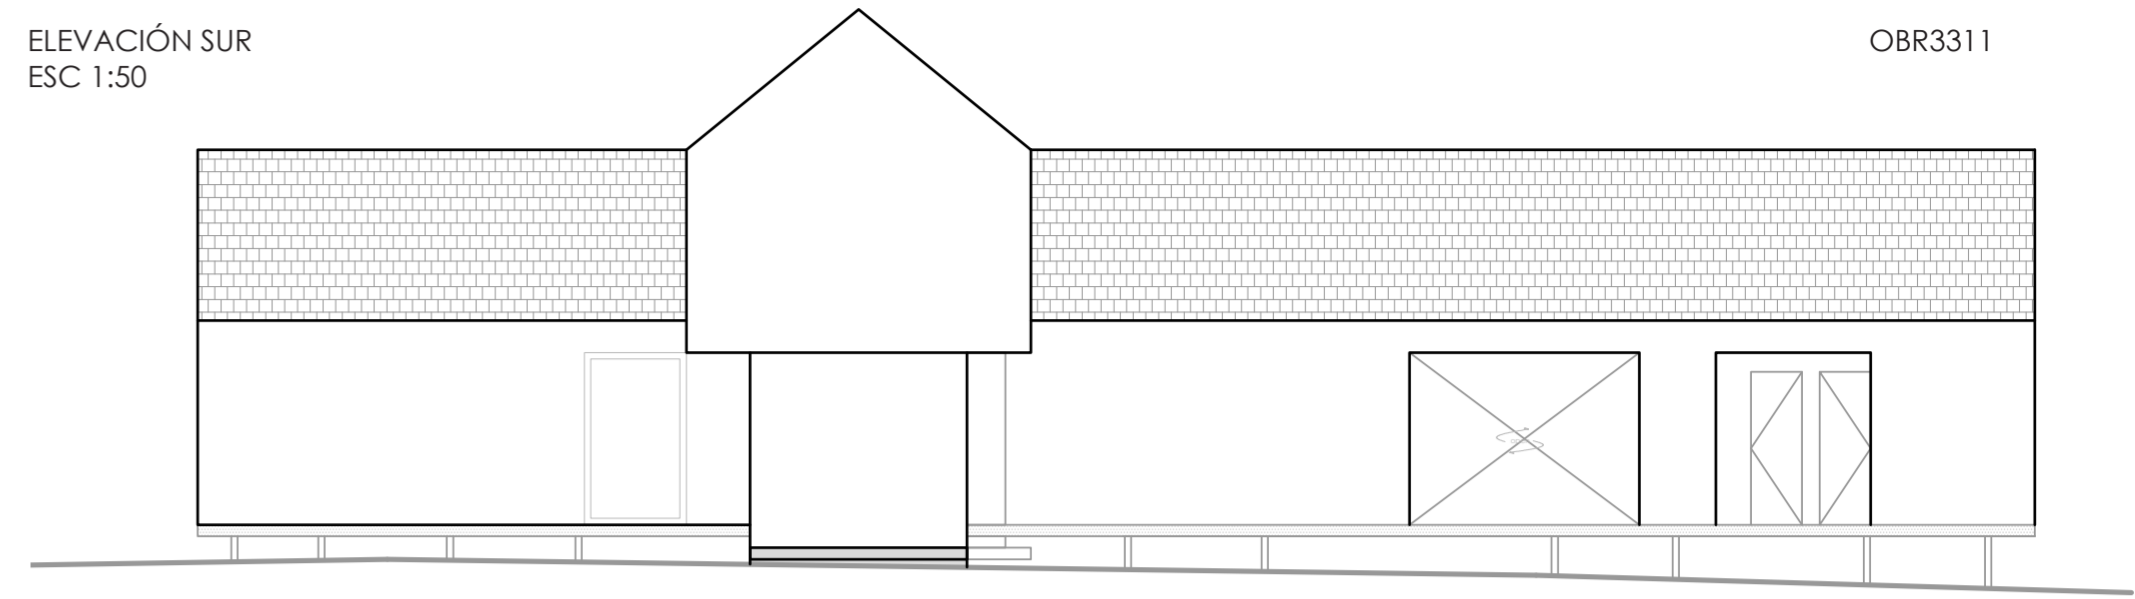

ELEVACIÓN NORTE ESC 1:50

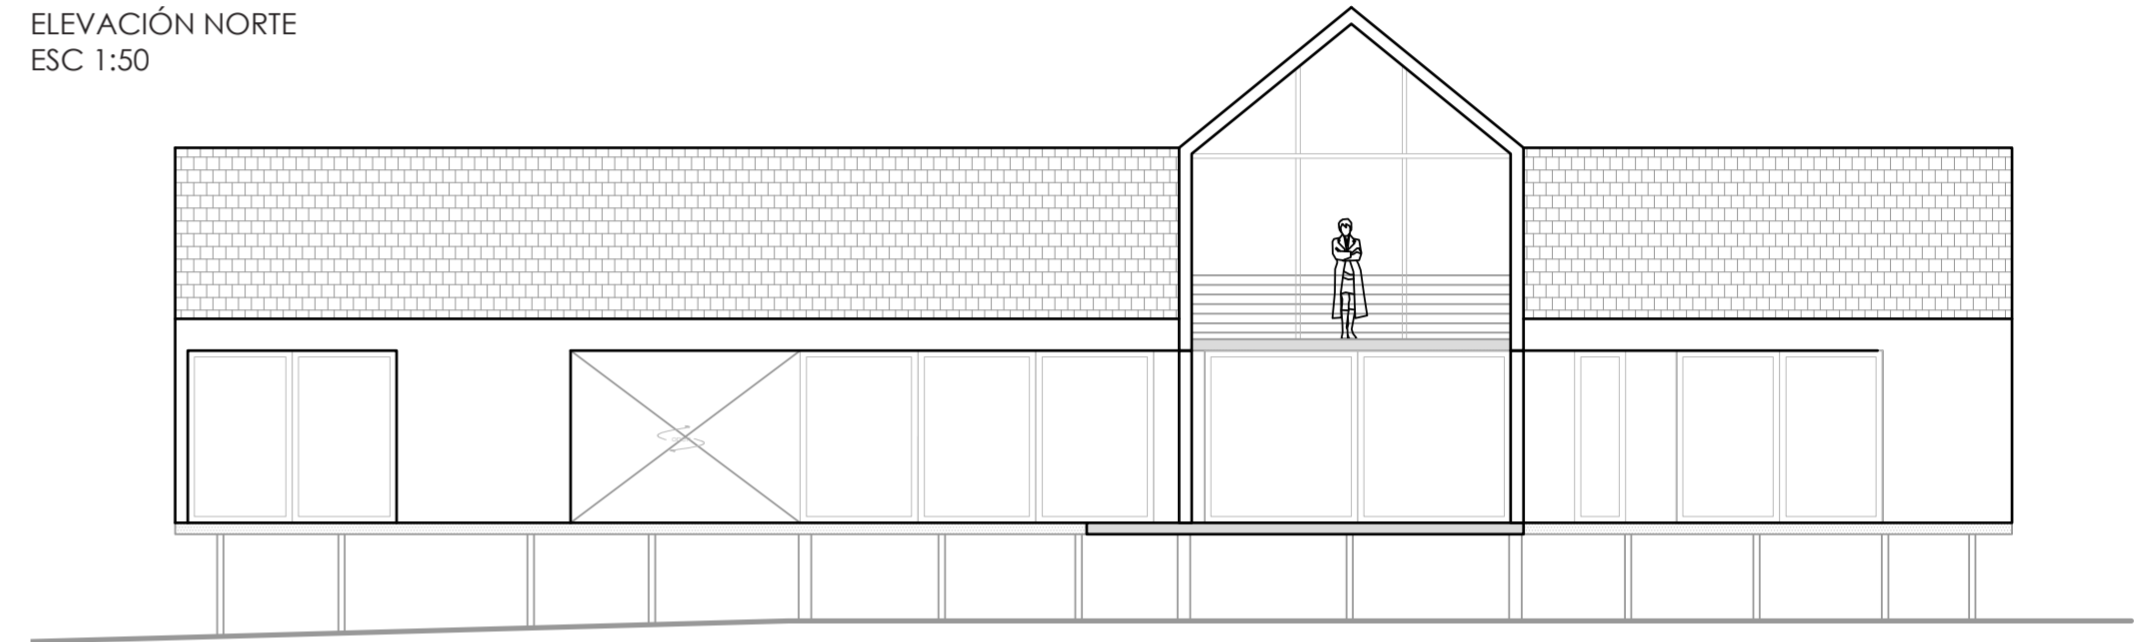

ELEVACIÓN PONIENTE ESC 1:50

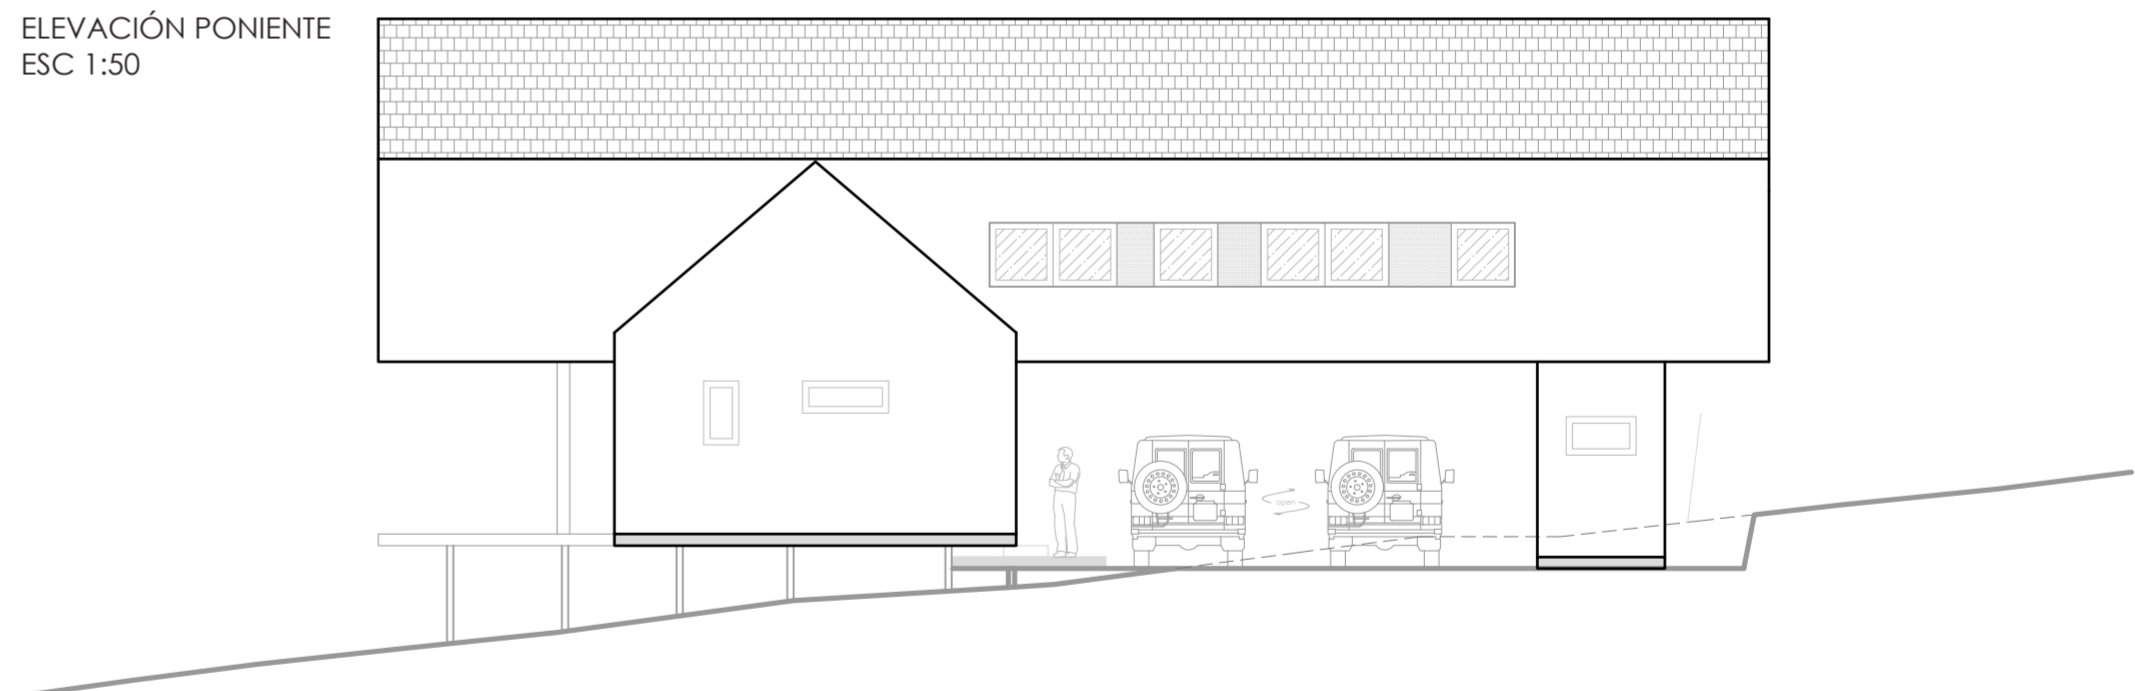

ELEVACIÓN ORIENTE ESC 1:50

