



# CASA PUERTO OSCURO

Daniel Meneses Cruz. Arquitecto







**ELEVACIÓN NORPONIENTE (ACCESO)**  
ESCALA 1:100

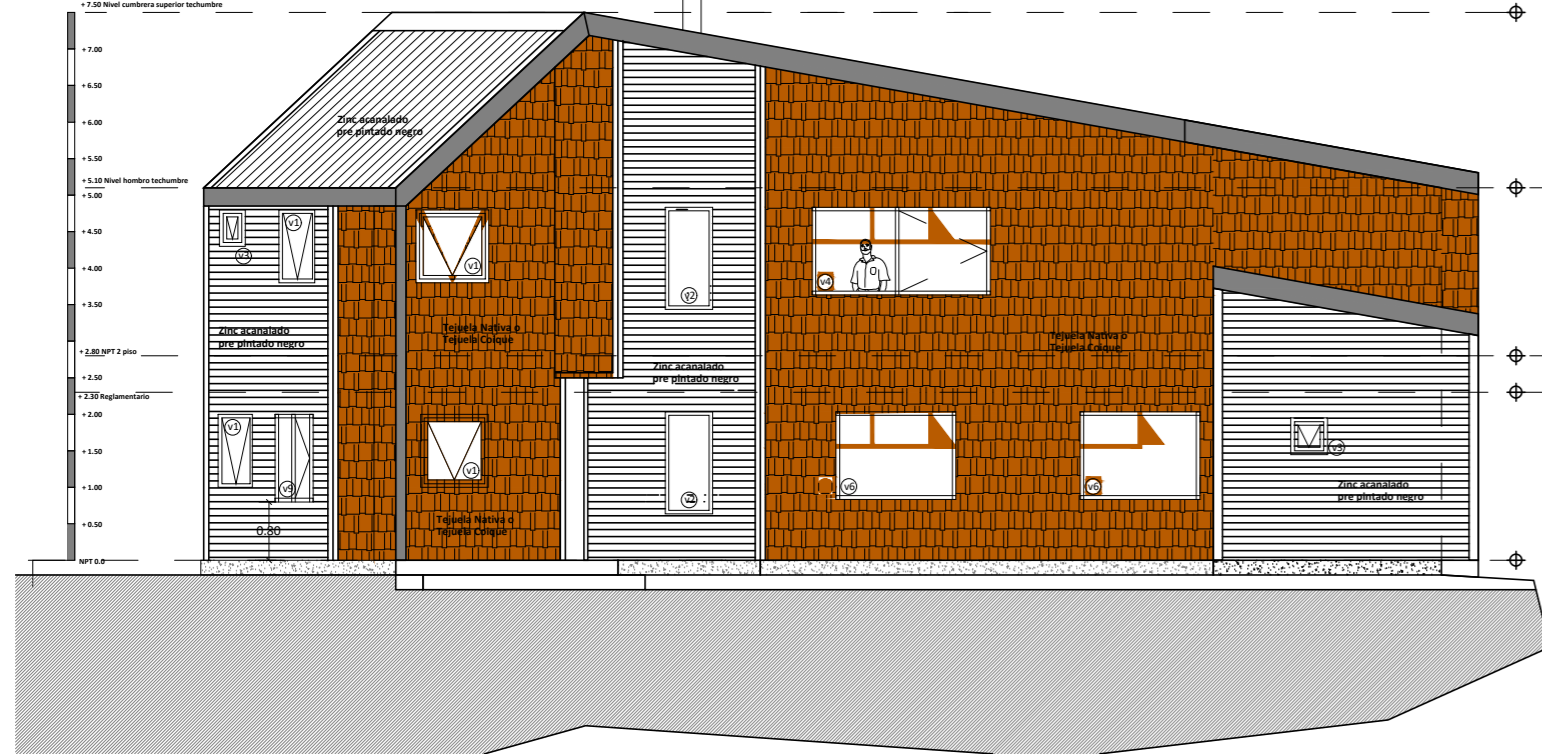


**ELEVACIÓN PRINCIPAL SURORIENTE**  
ESCALA 1:100

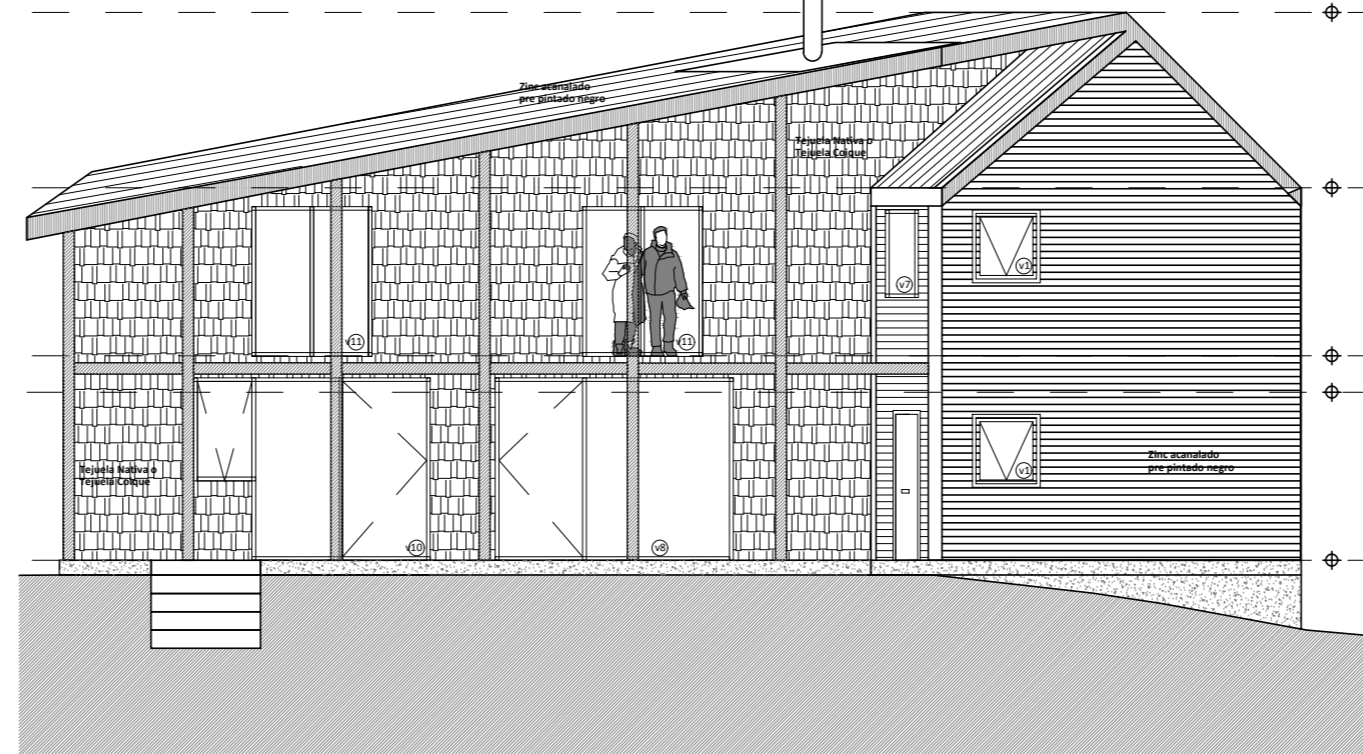

**ELEVACIÓN SURPONIENTE**  
ESCALA 1:100

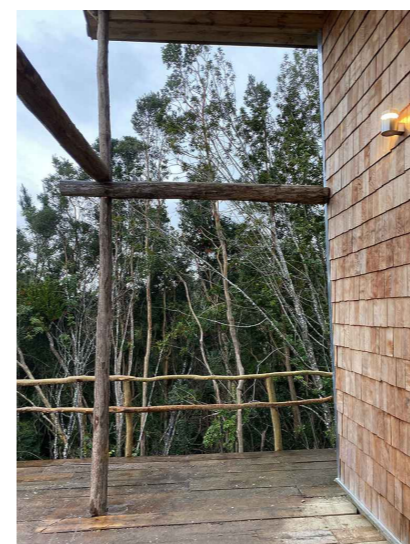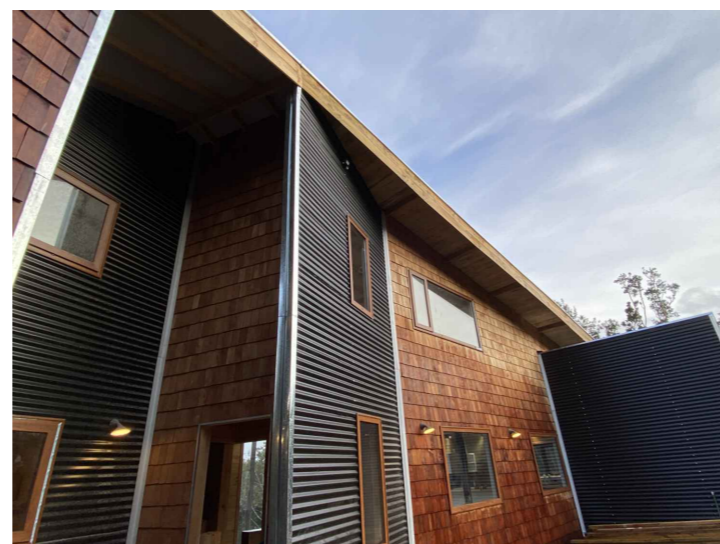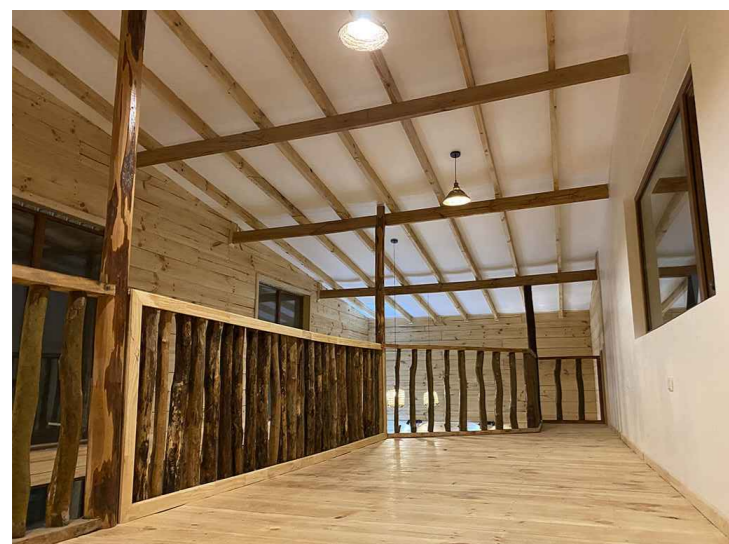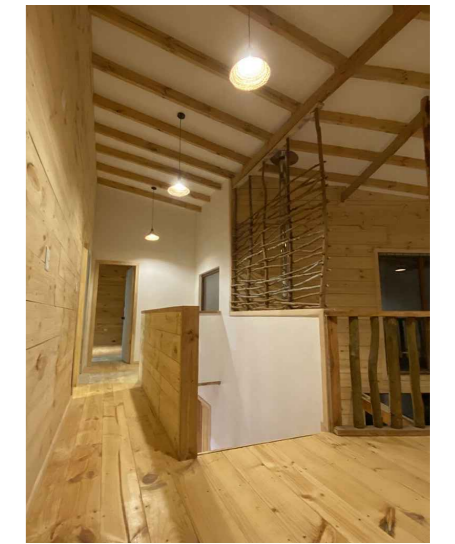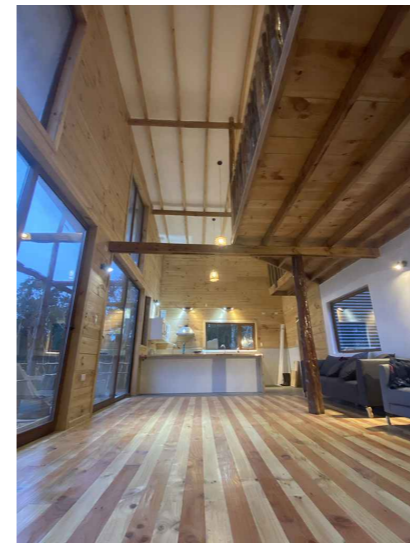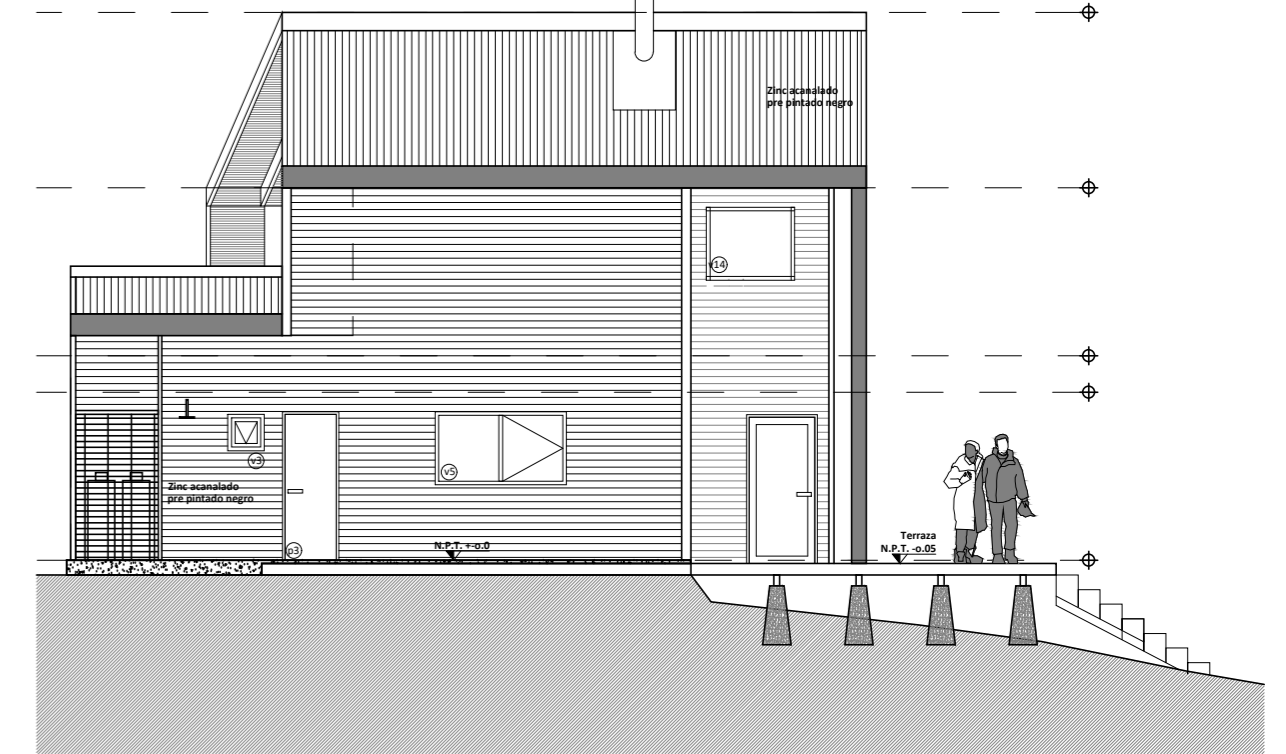

**CORTE A-A**  
ESCALA 1:100

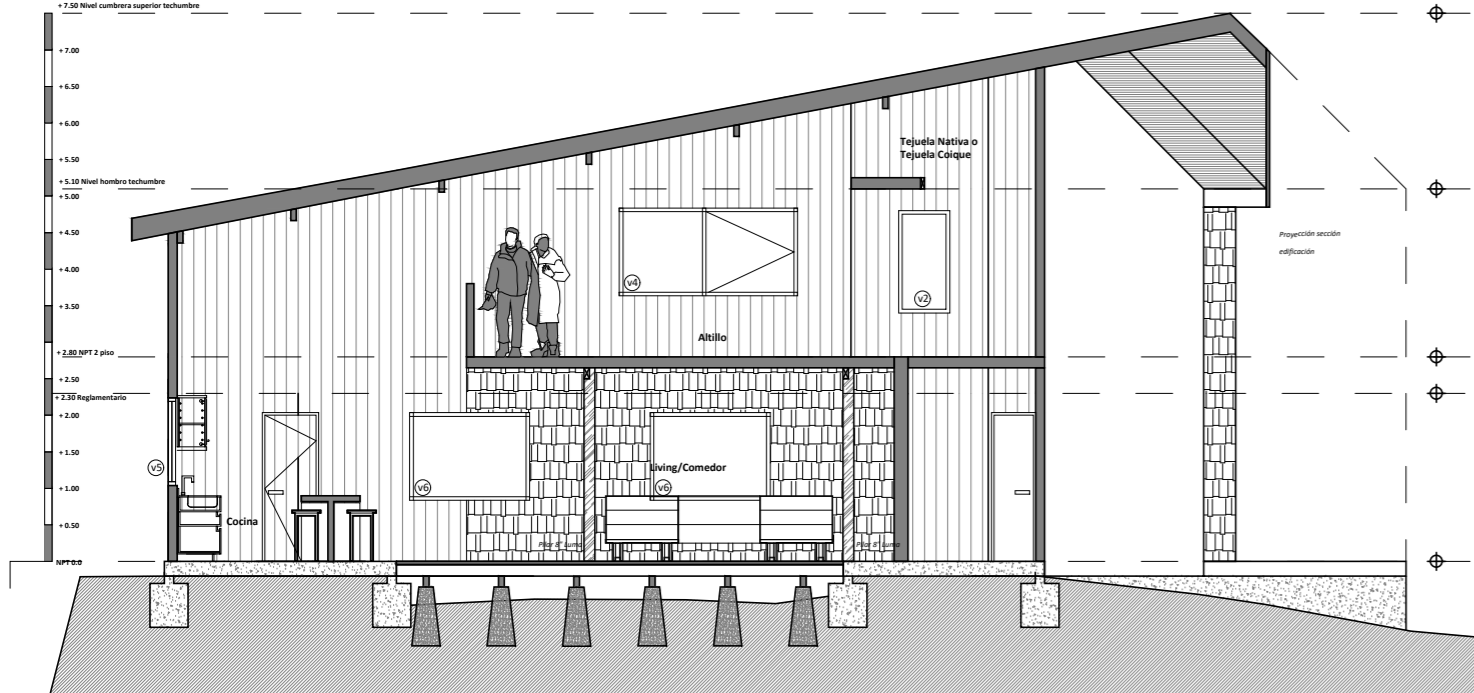

**ELEVACIÓN NORORIENTE**  
ESCALA 1:100



**CORTE B-B**  
ESCALA 1:100

