




ESQUEMA ESTRUCTURA COMPUESTA - JUNQIOLLOS 20 mm

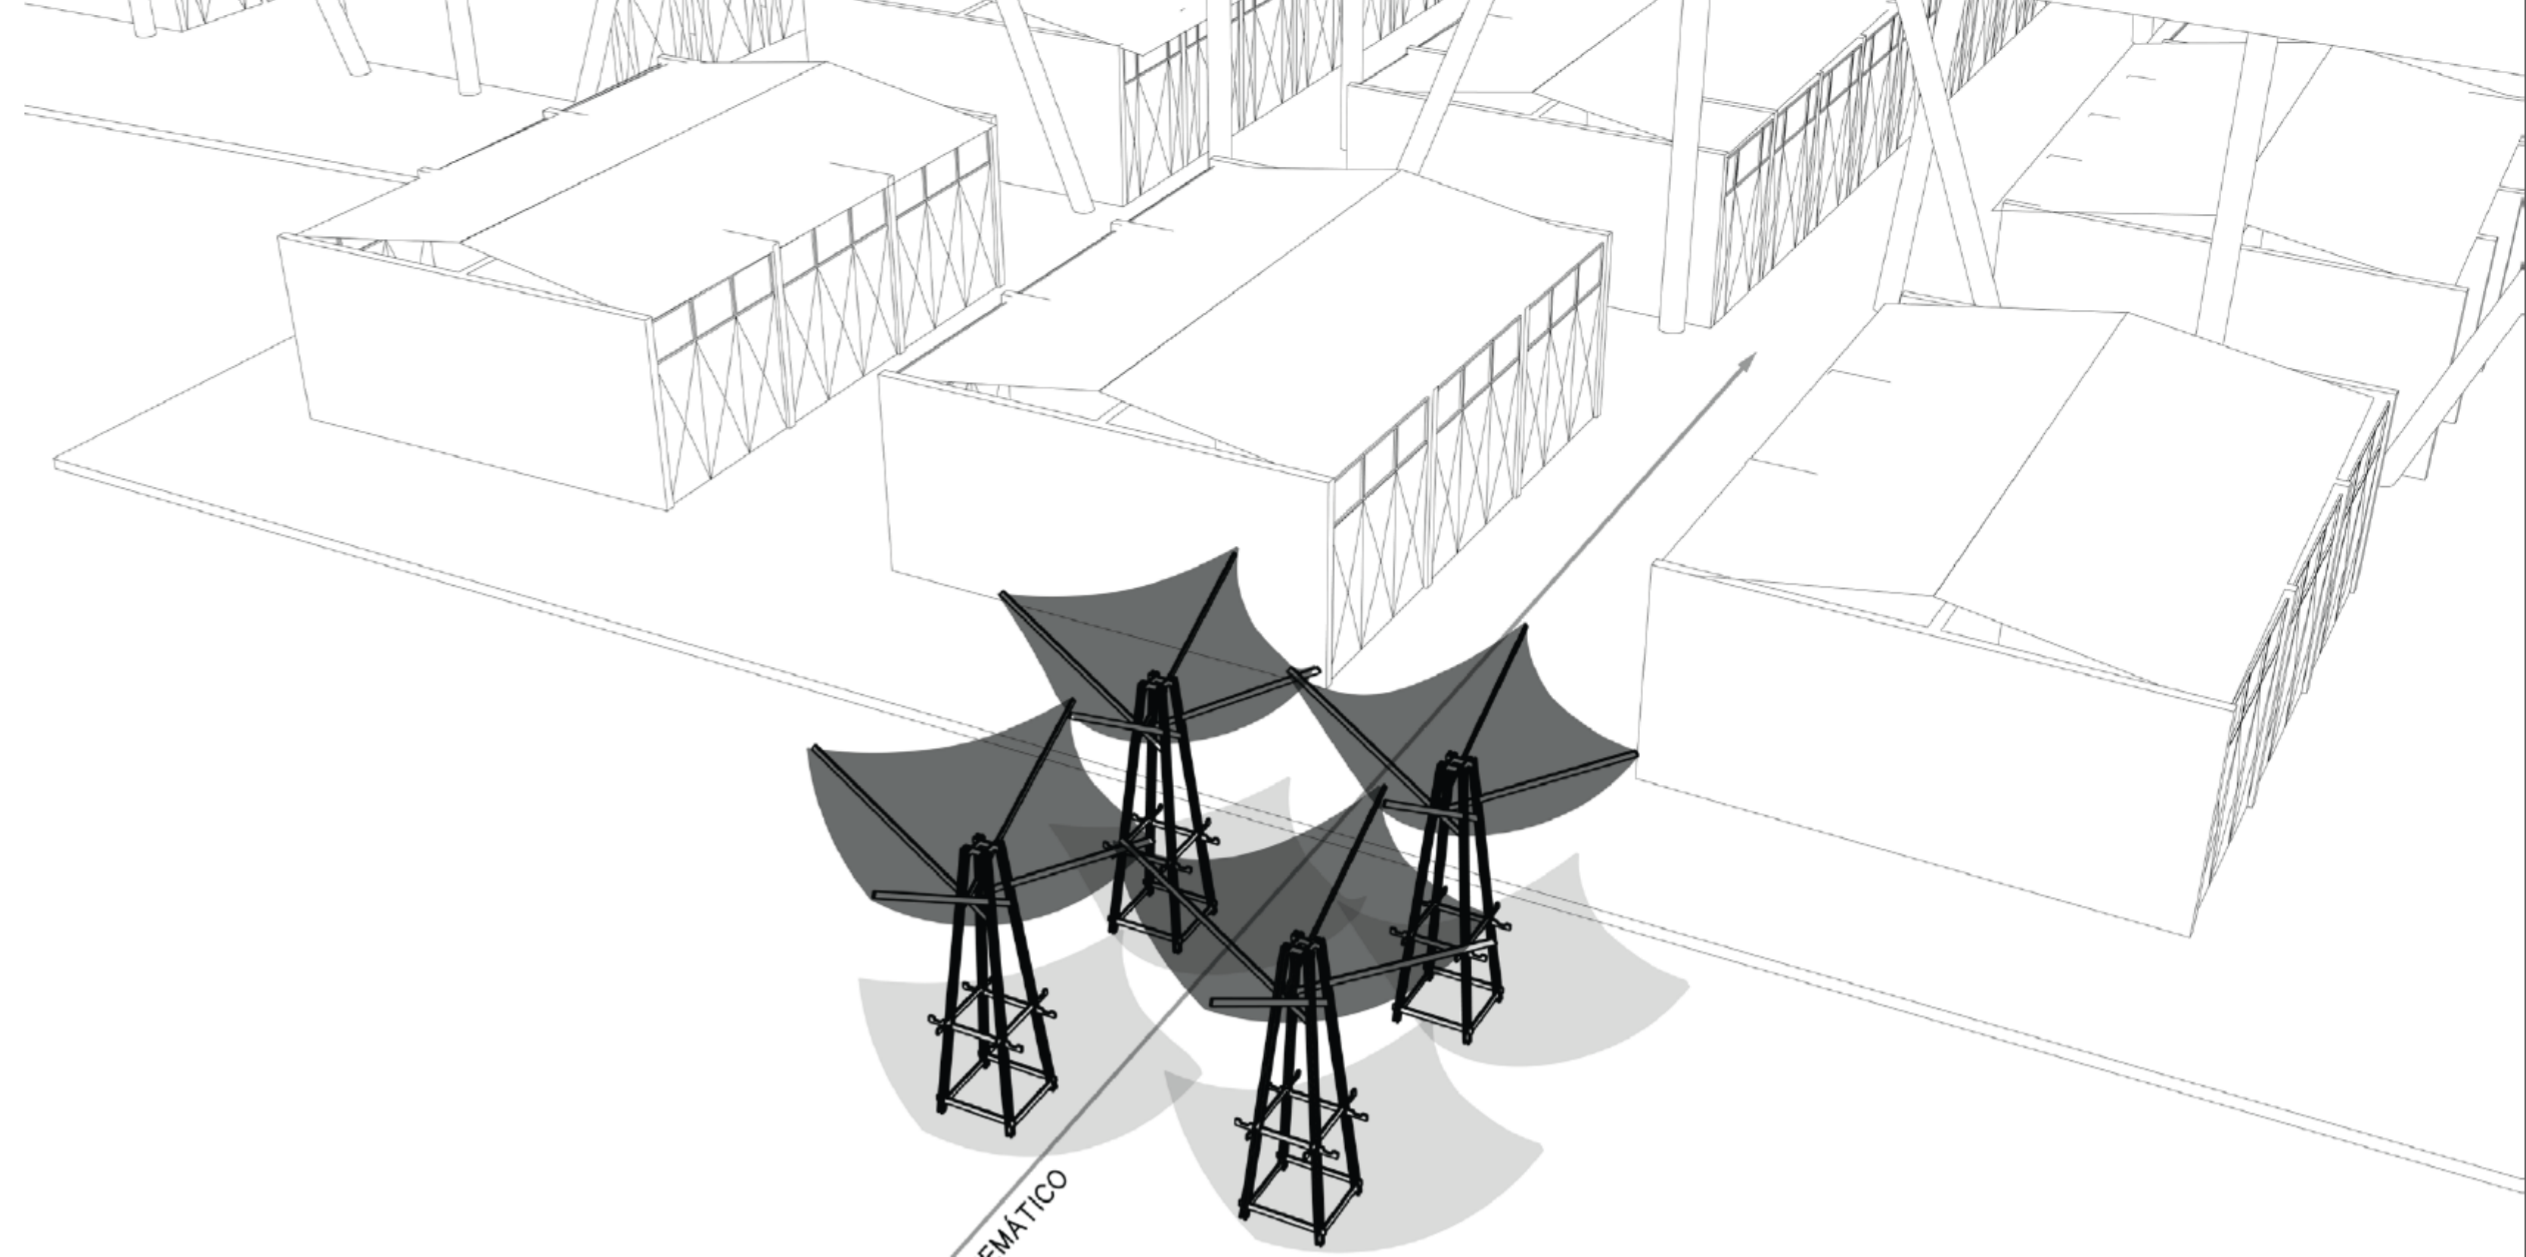

CORTE ESQUEMÁTICO

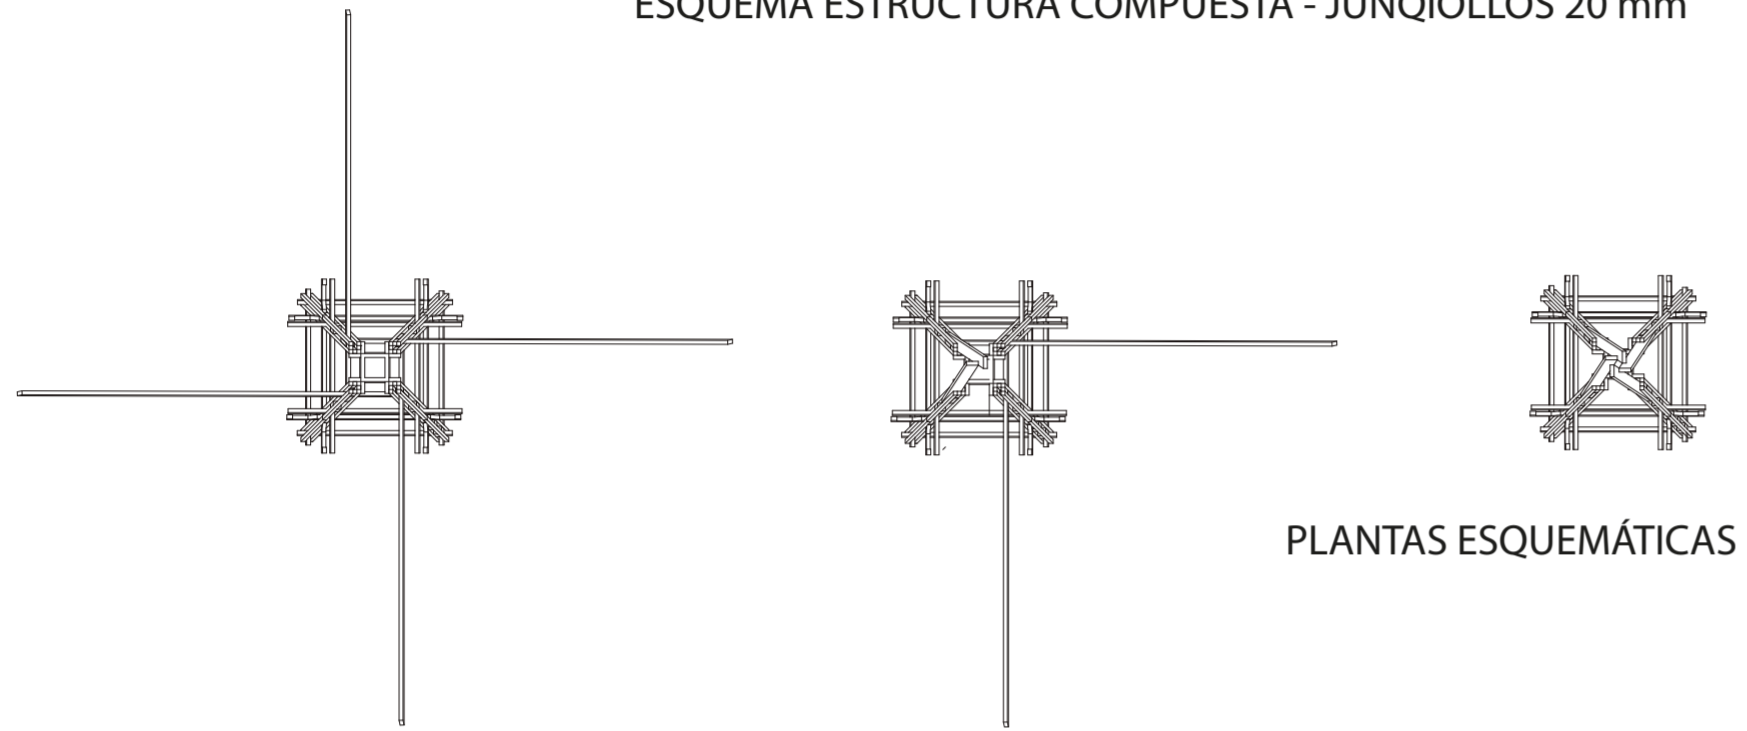

PLANTAS ESQUEMÁTICAS

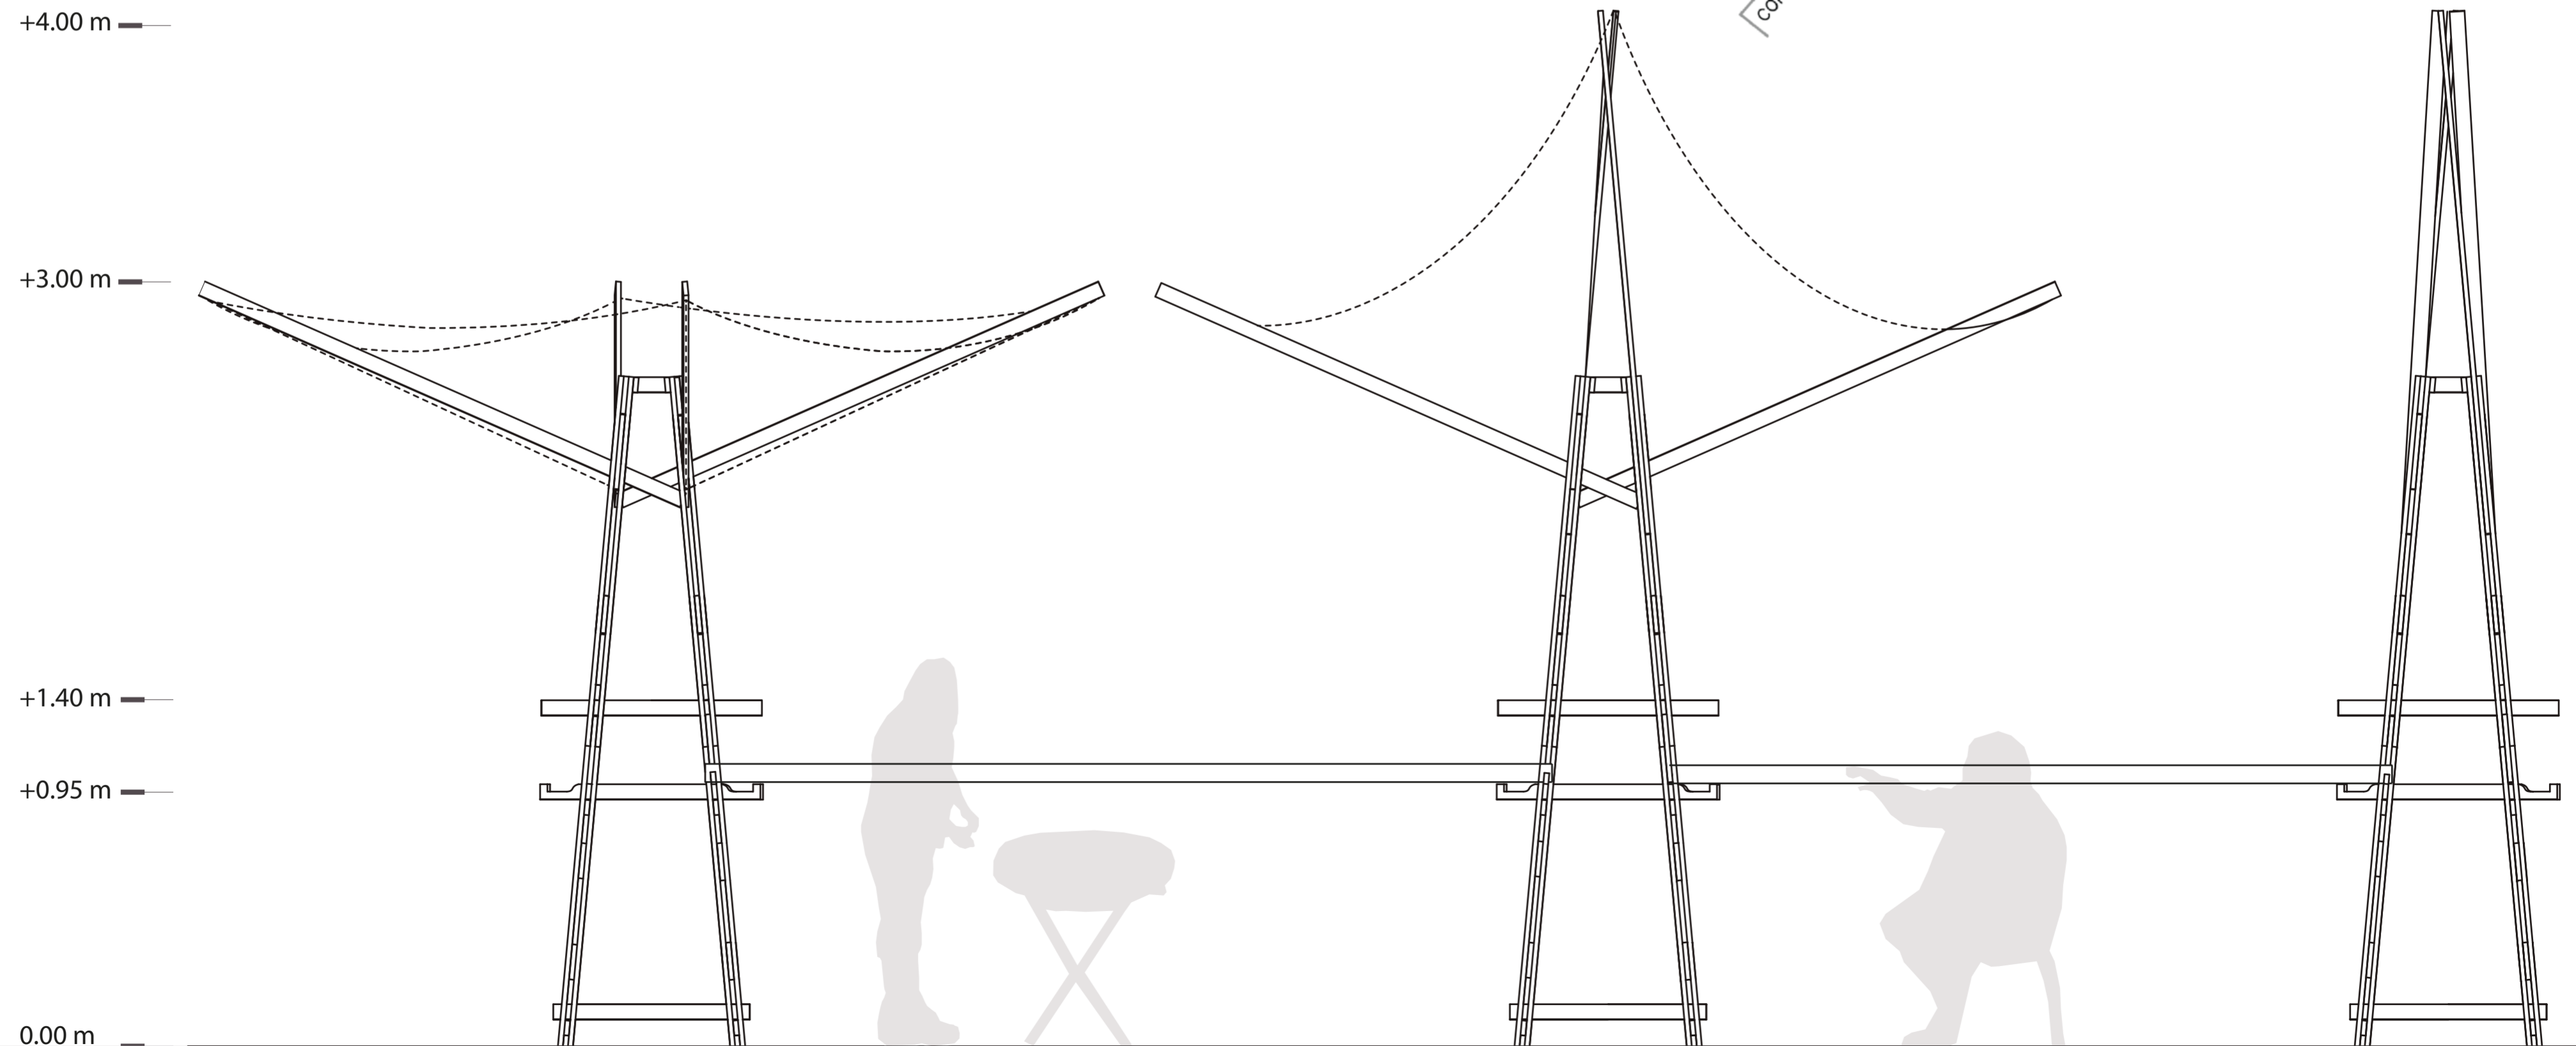

CORTE ESQUEMÁTICO