



CASA CUBIERTA

MASFERNÁNDEZ ARQUITECTOS

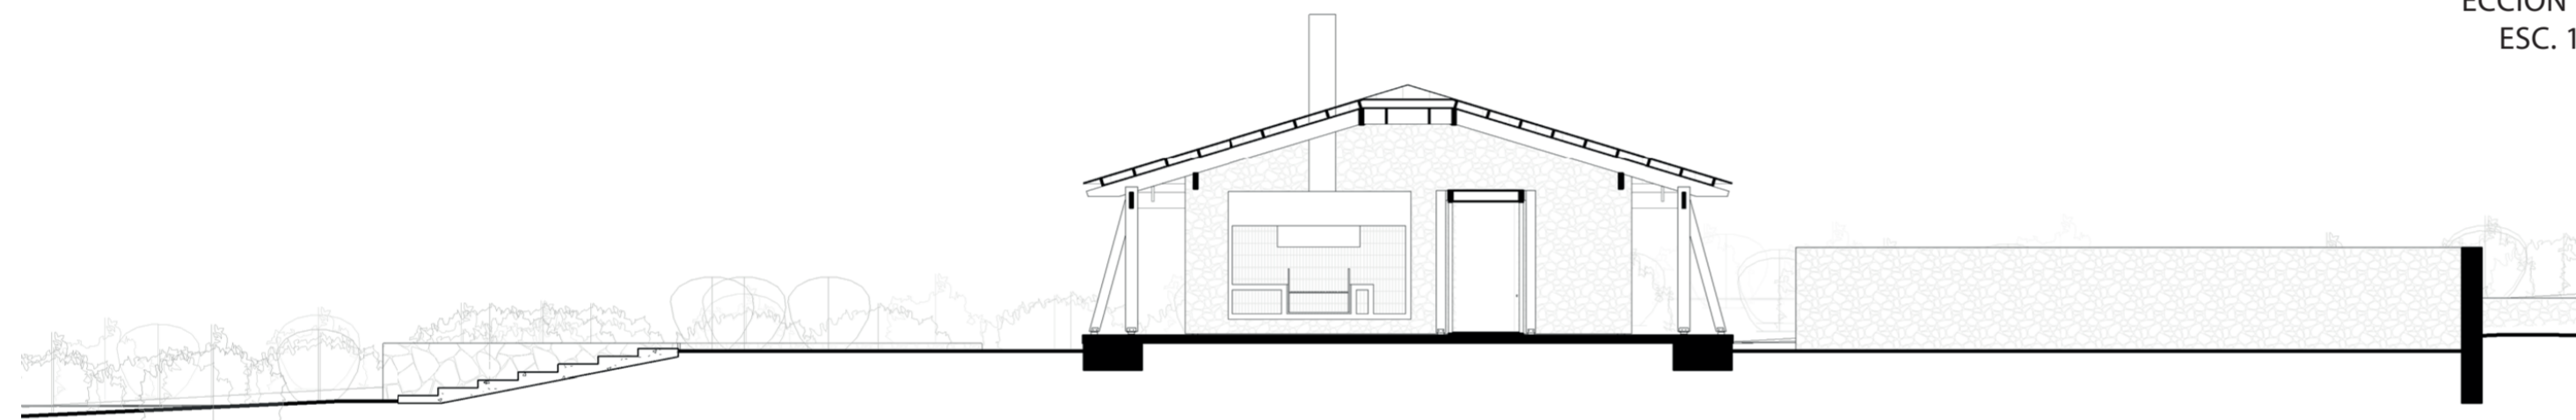

ECCIÓN TIPO
ESC. 1:250

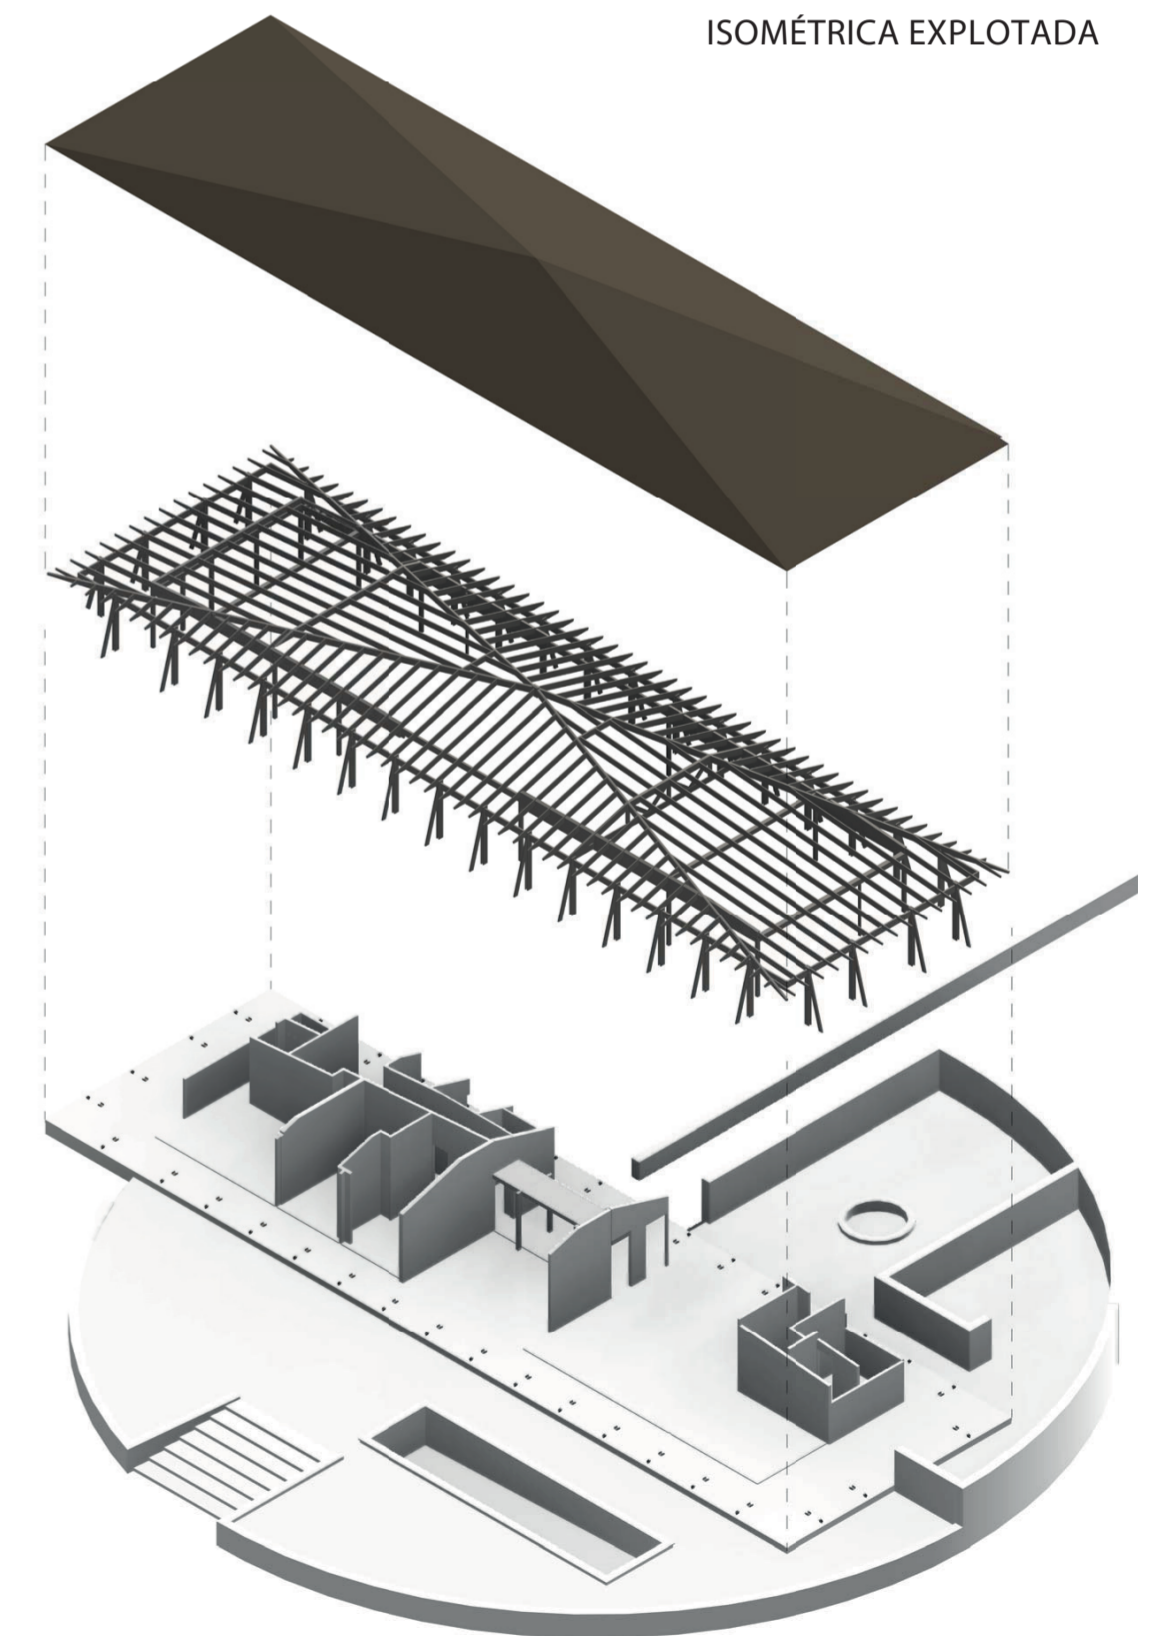

ISOMÉTRICA EXPLOTADA

