



TORRE MIRADOR ARBOLILLO

El proyecto es una infraestructura pública construida en madera que busca servir como un hito de encuentro y esparcimiento, corresponde a un esperadero y mirador ubicado en el sector Arbolillo, perteneciente a la comuna de San Javier de la Región del Maule. La obra se desarrolla en un contexto paisajístico y comunitario beneficiando al habitante del sector o viajero recuperar espacios residuales convirtiéndolos en espacios de interrelaciones humanas integrando de manera inmediata al paisaje rural.

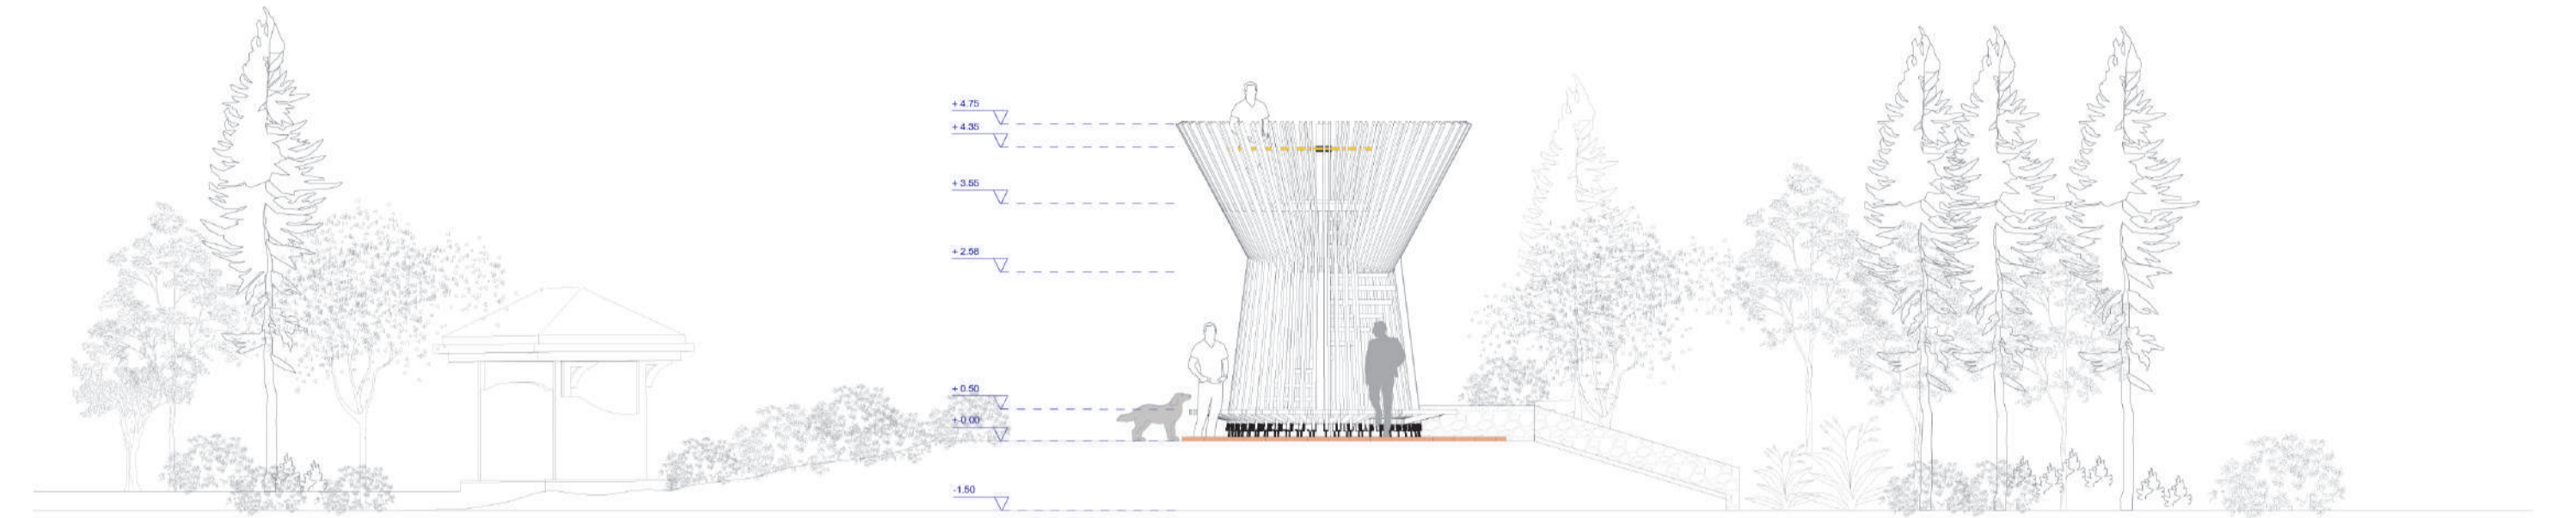

Elevación Sur Proyecto Torre Mirador Arbolillo
Escala 1:75

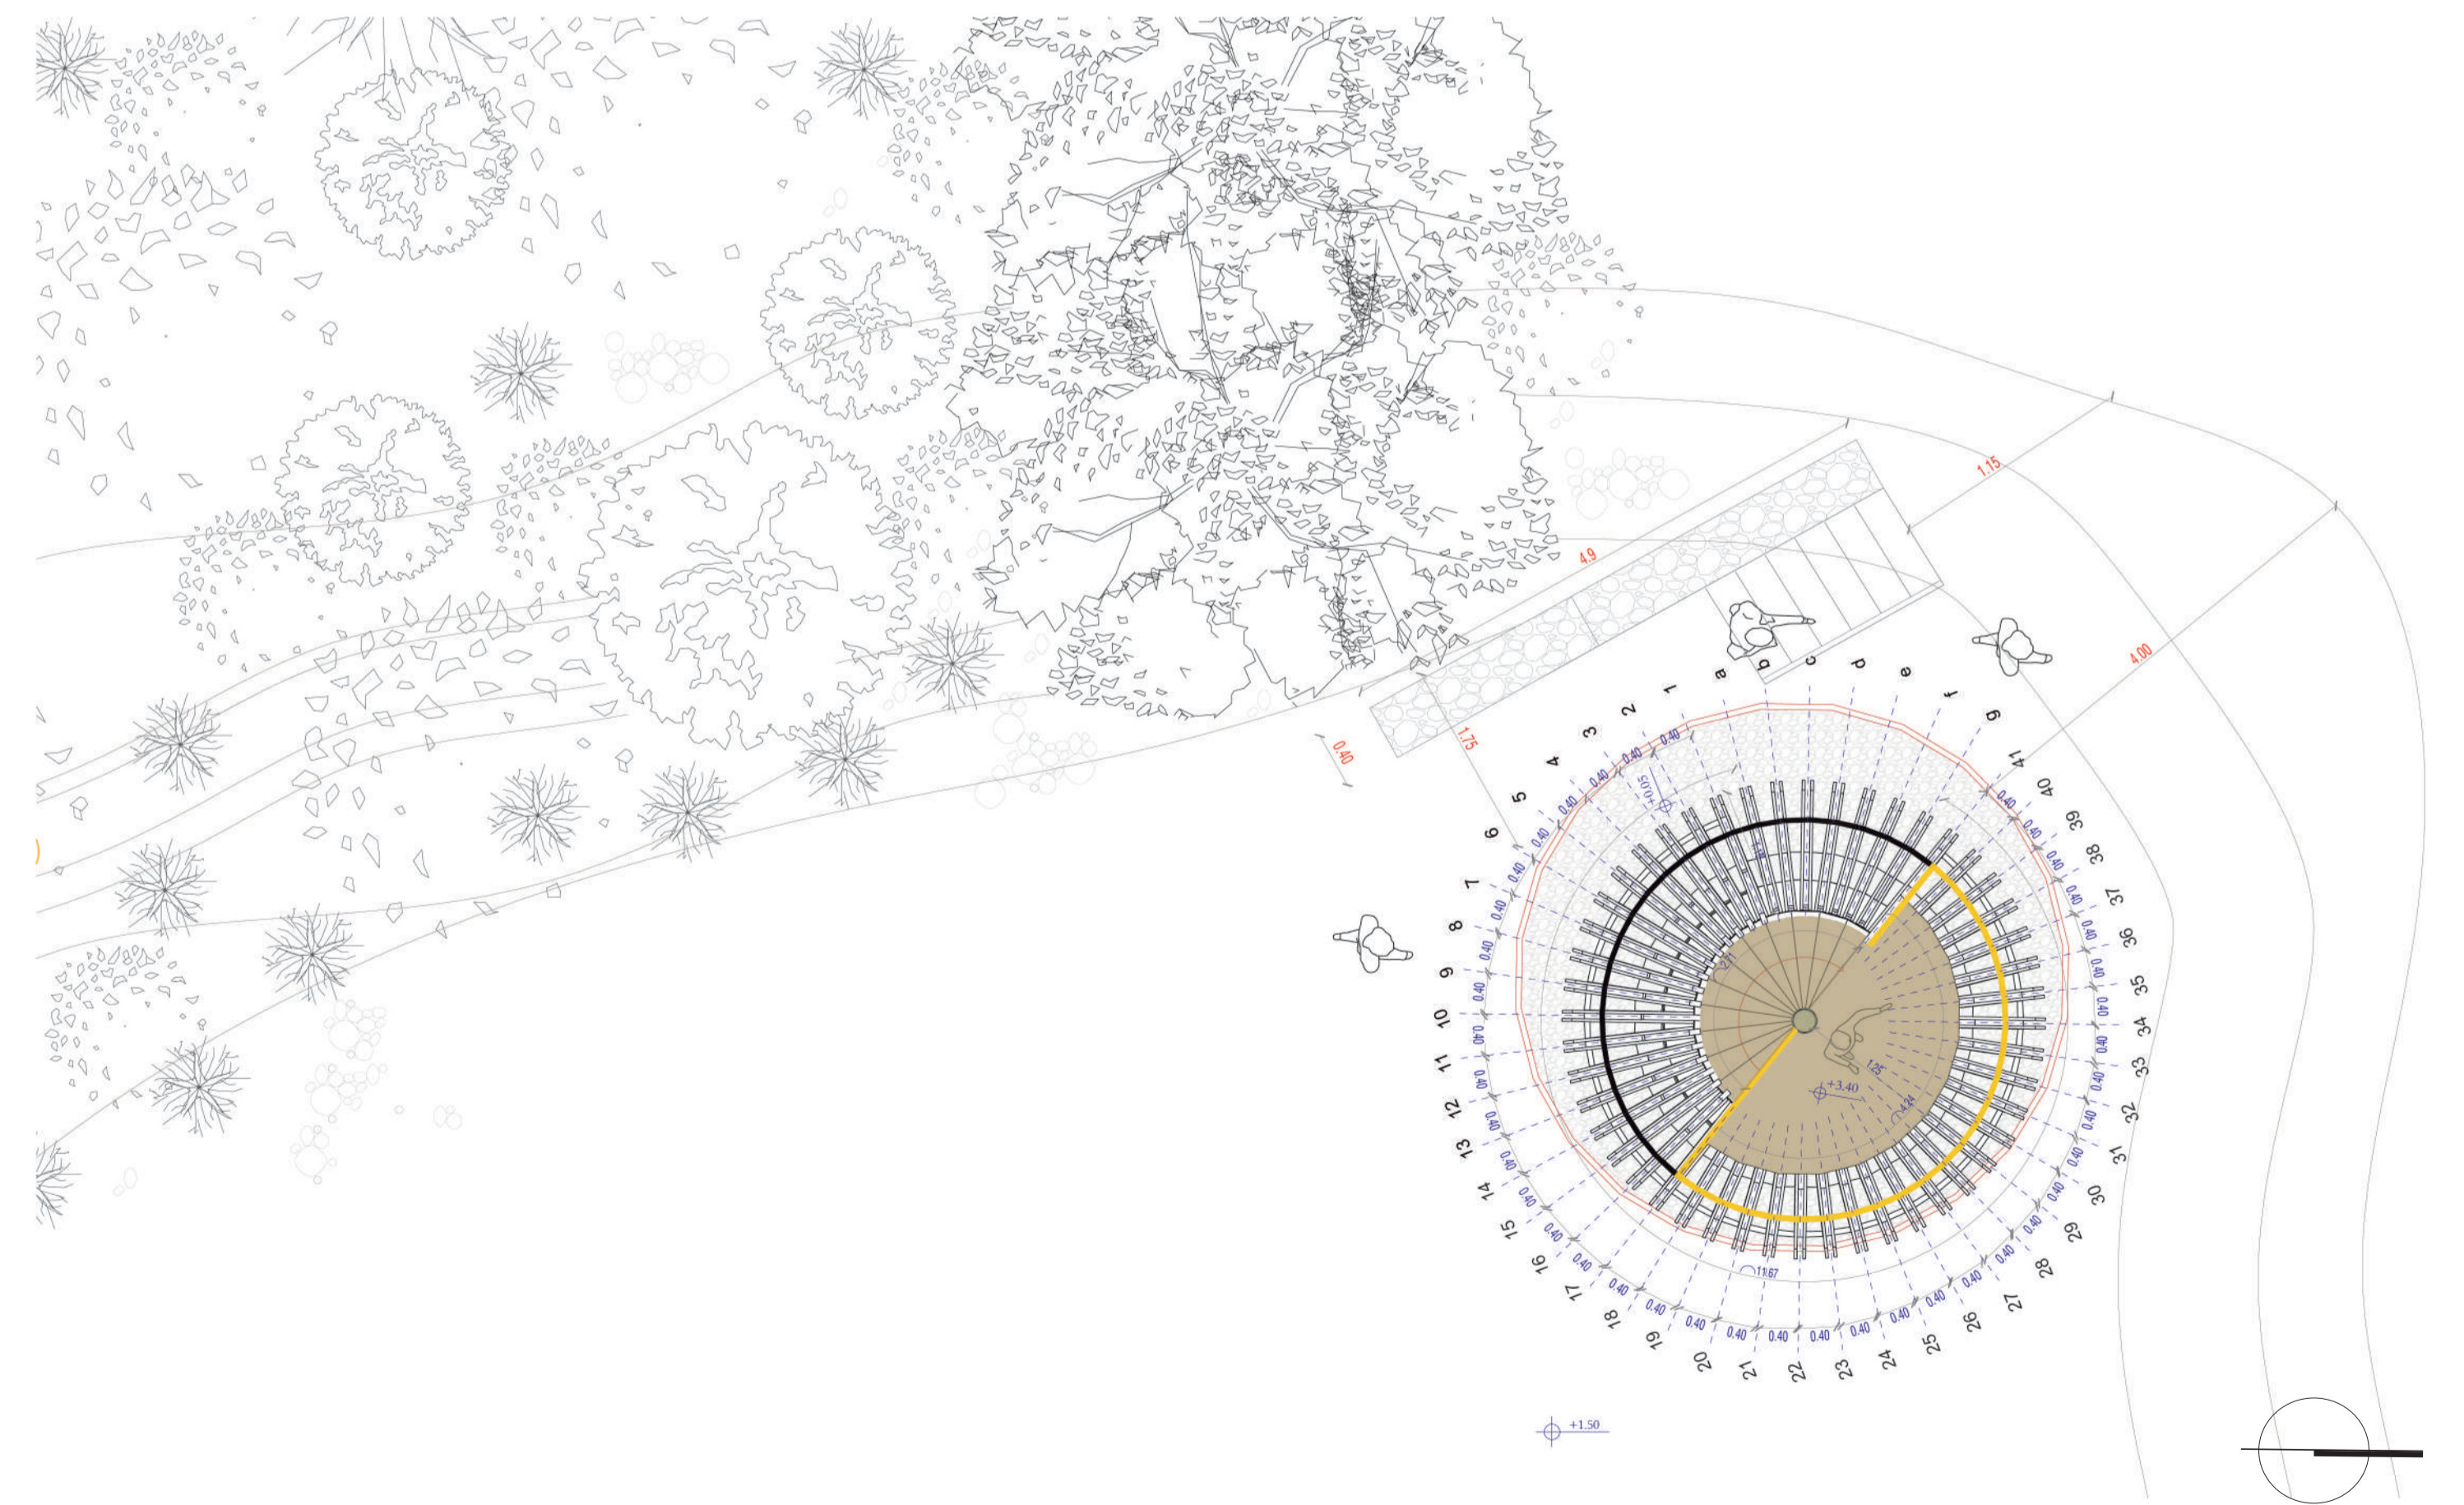

Planta Arquitectura Proyecto Torre Mirador Arbolillo
Escala 1:50