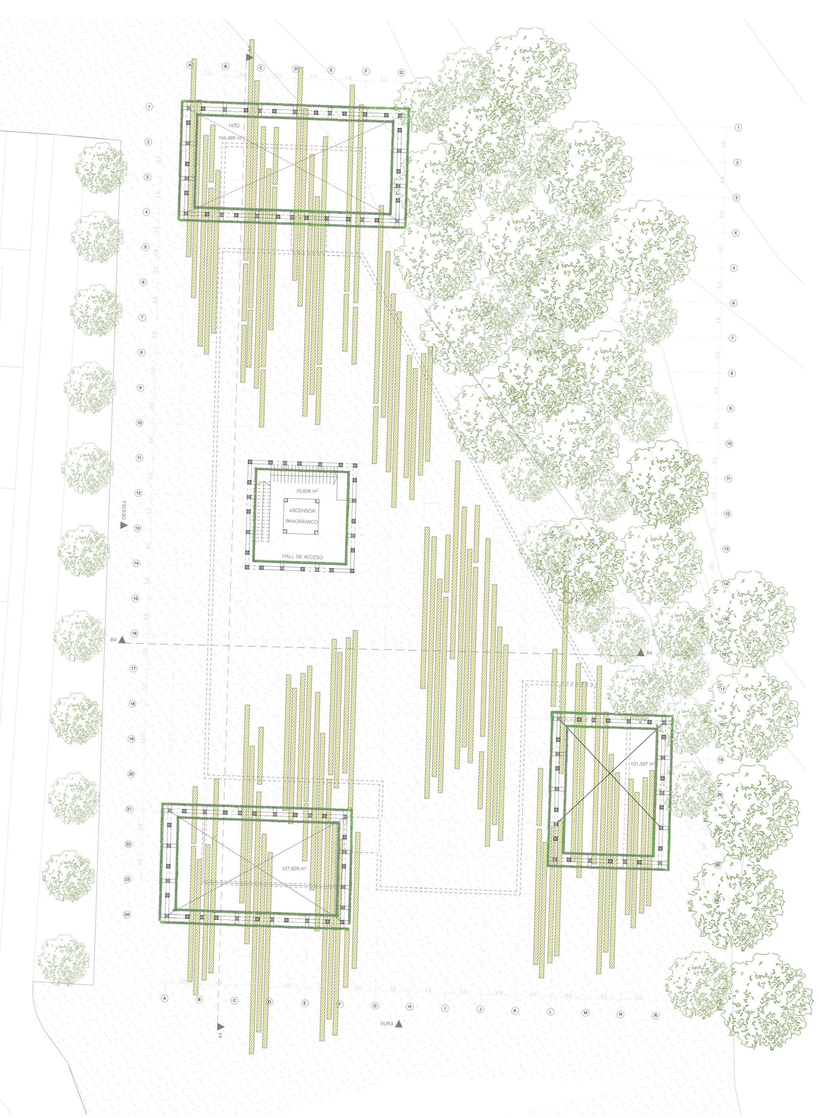

PLANTA PRIMER NIVEL
ESCALA 1:200

PROGRAMA ARQUITECTONICO

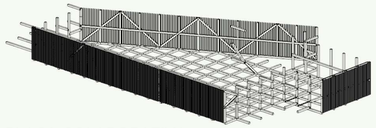

PLACA COLABORATIVA

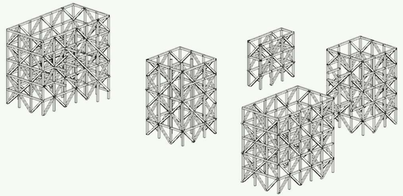

CUERPOS VERDES

FERIAS IDENTITARIAS EN PLANTA PRIMER NIVEL

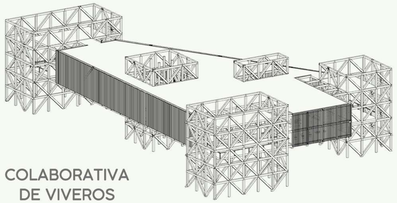

COLABORATIVA
DE VIVEROS

CLAVE PROGRAMATICA

1

PLANTA LIBRE

2

PERIMETRO

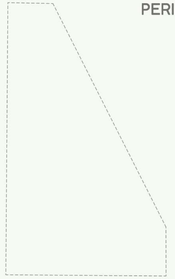

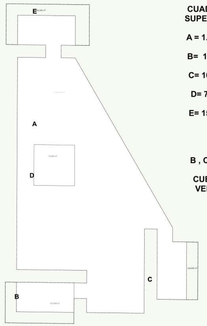

CUADRO DE SUPERFICIES

A = 1,44,5 M2

B= 127,8 M2

C= 101,5 M2

D= 75,6 M2

E= 154,5 M2

B , C , D , E

CUERPOS VERDES

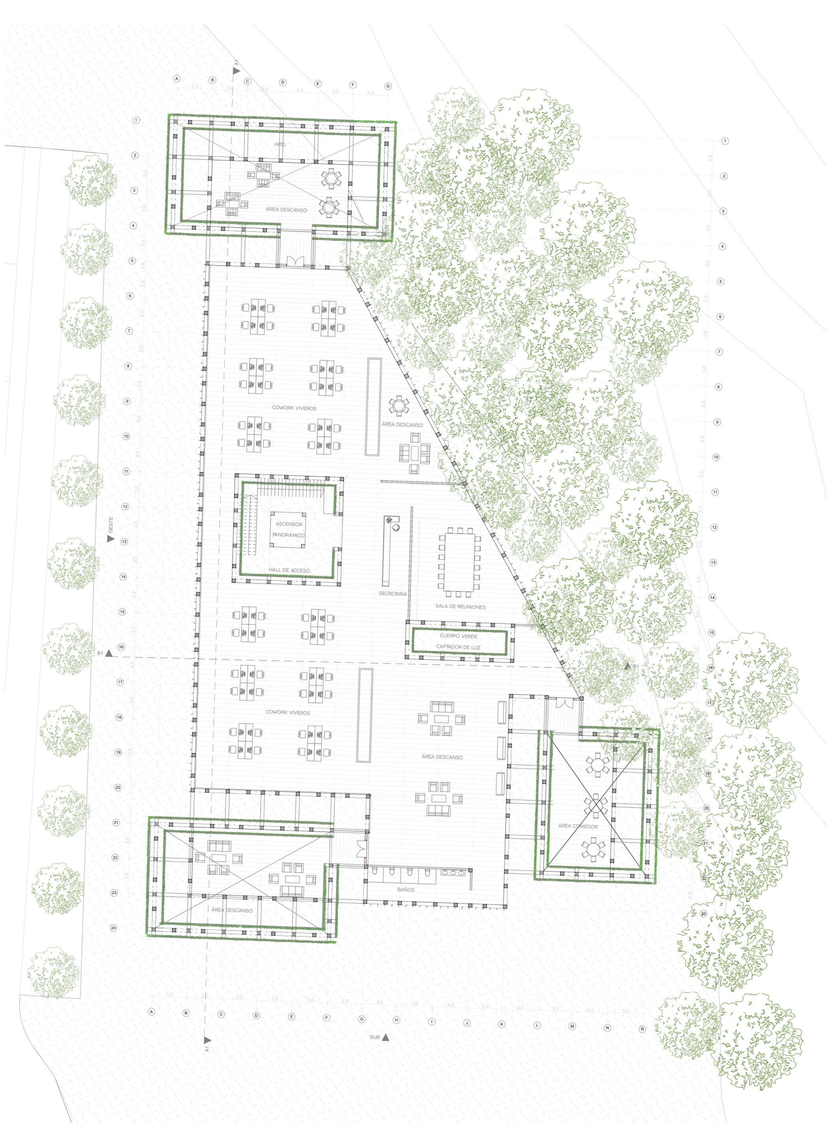

PLANTA SEGUNDO NIVEL
ESCALA 1:200