


CORTE B4 ESCALA 1:200



ELEVACION OESTE ESCALA 1:200

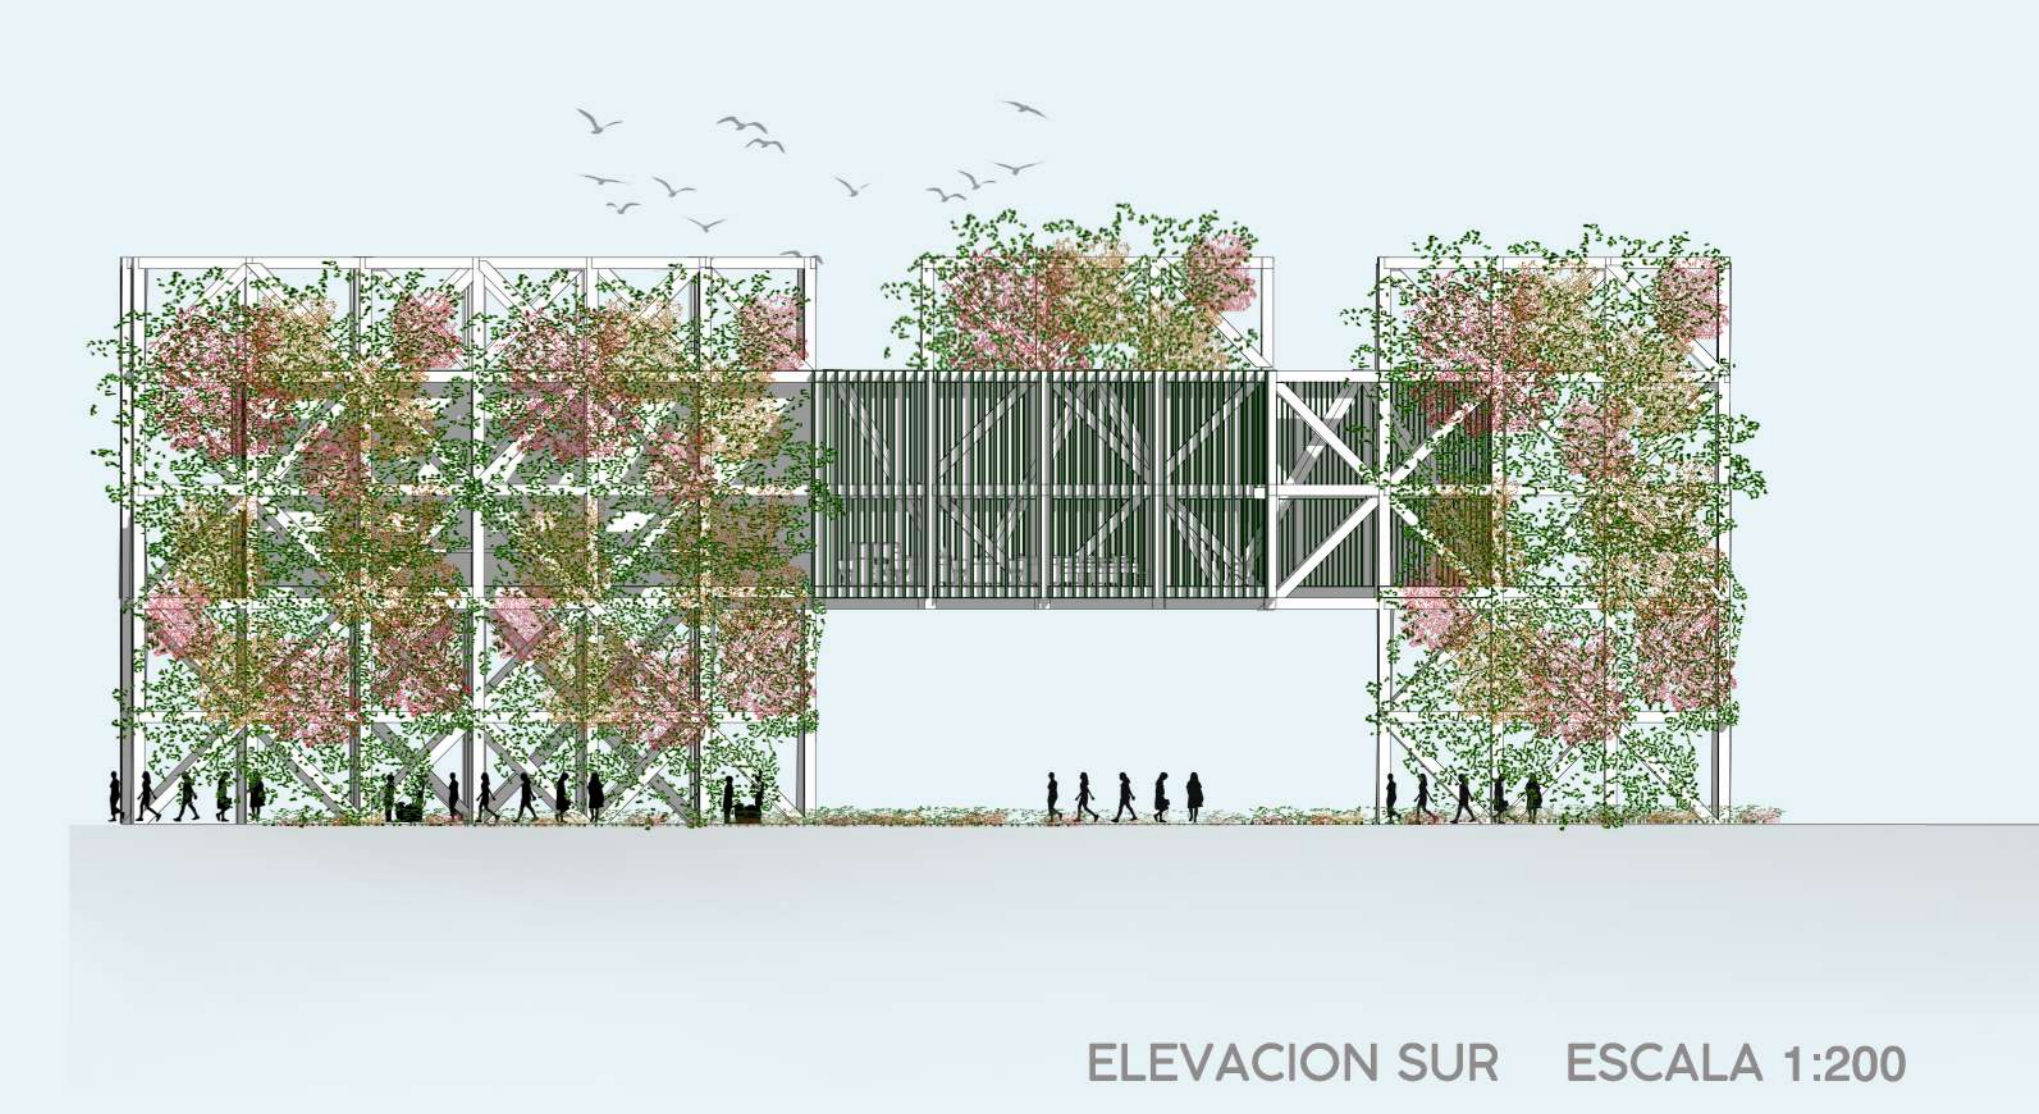

ELEVACION SUR ESCALA 1:200



CORTE A4 ESCALA 1:100