




INTERACCIÓN CON EL PROYECTO

El proyecto concibe dos tipos de interacción con el usuario, la primera abarca la forma de mover la cubierta retráctil para generar distintos espacios por medio de esta movilidad. La segunda forma ayudara a la ventilación del proyecto mediante paneles móviles en la parte inferior del muro.

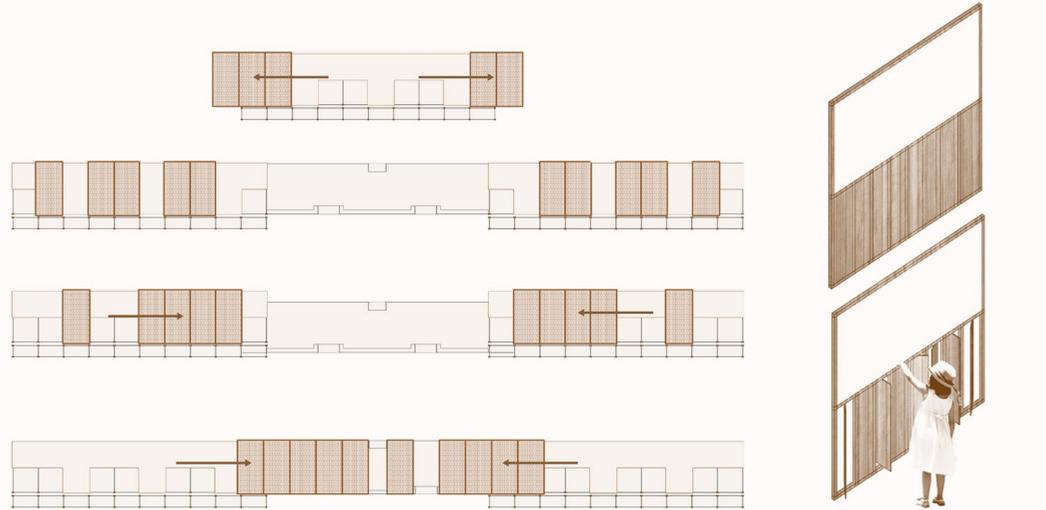


CUBIERTA EXTERIOR INTERACTIVA (PLANTA)

PAREDES INTERIORES INTERACTIVAS



ESTRATEGIAS BIOCLIMÁTICAS

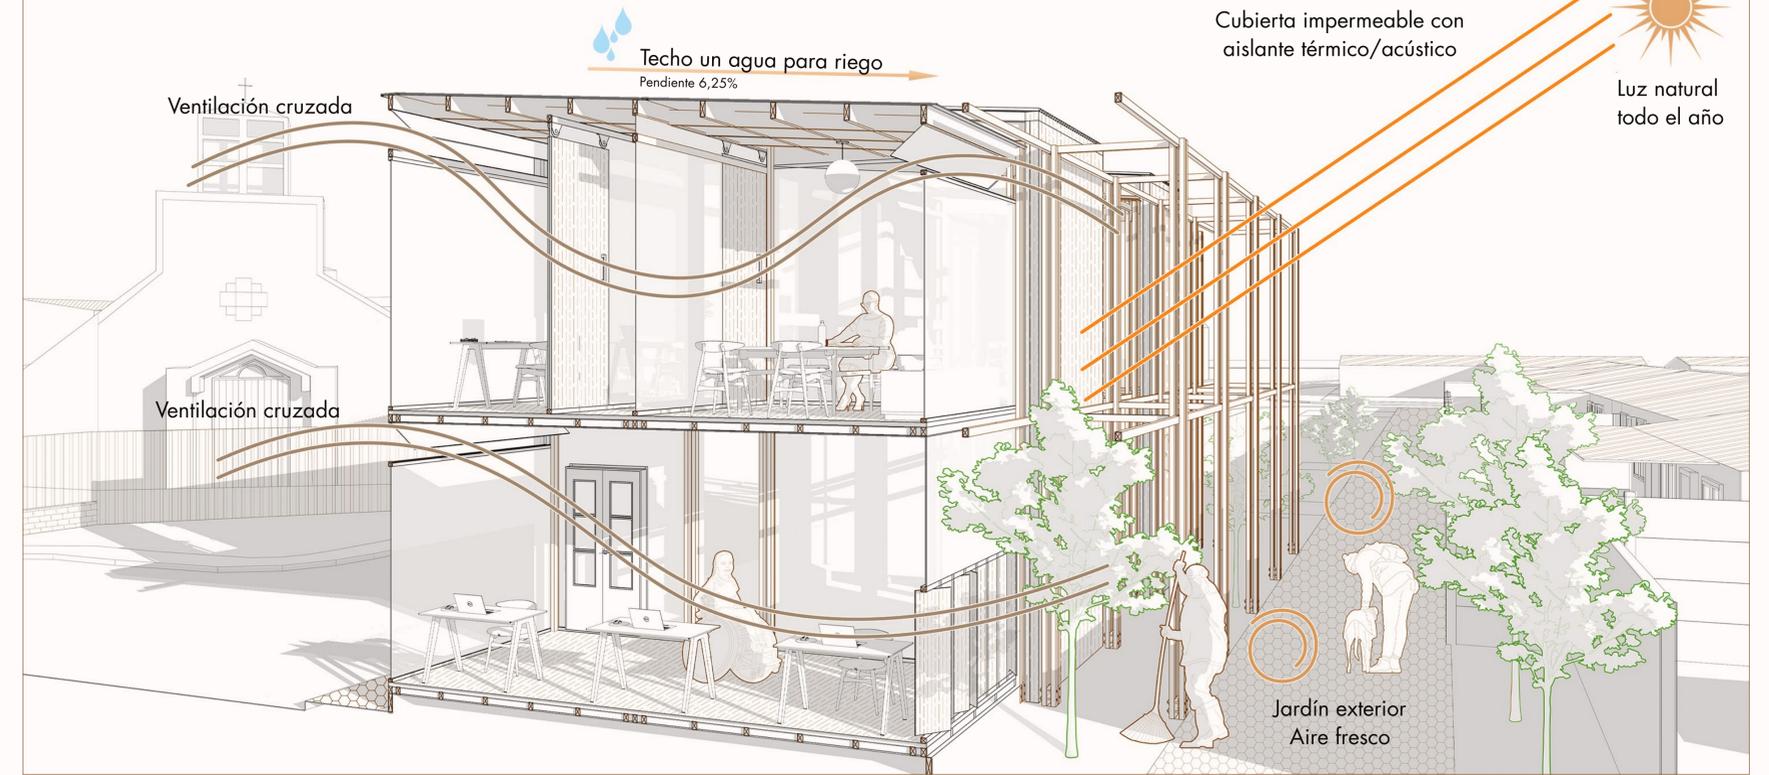

CORTE PERSPECTIVADO
ESCALA 1:100

