



Planta nivel +7.00 m - Cuerpo de madera  
Escala 1:500

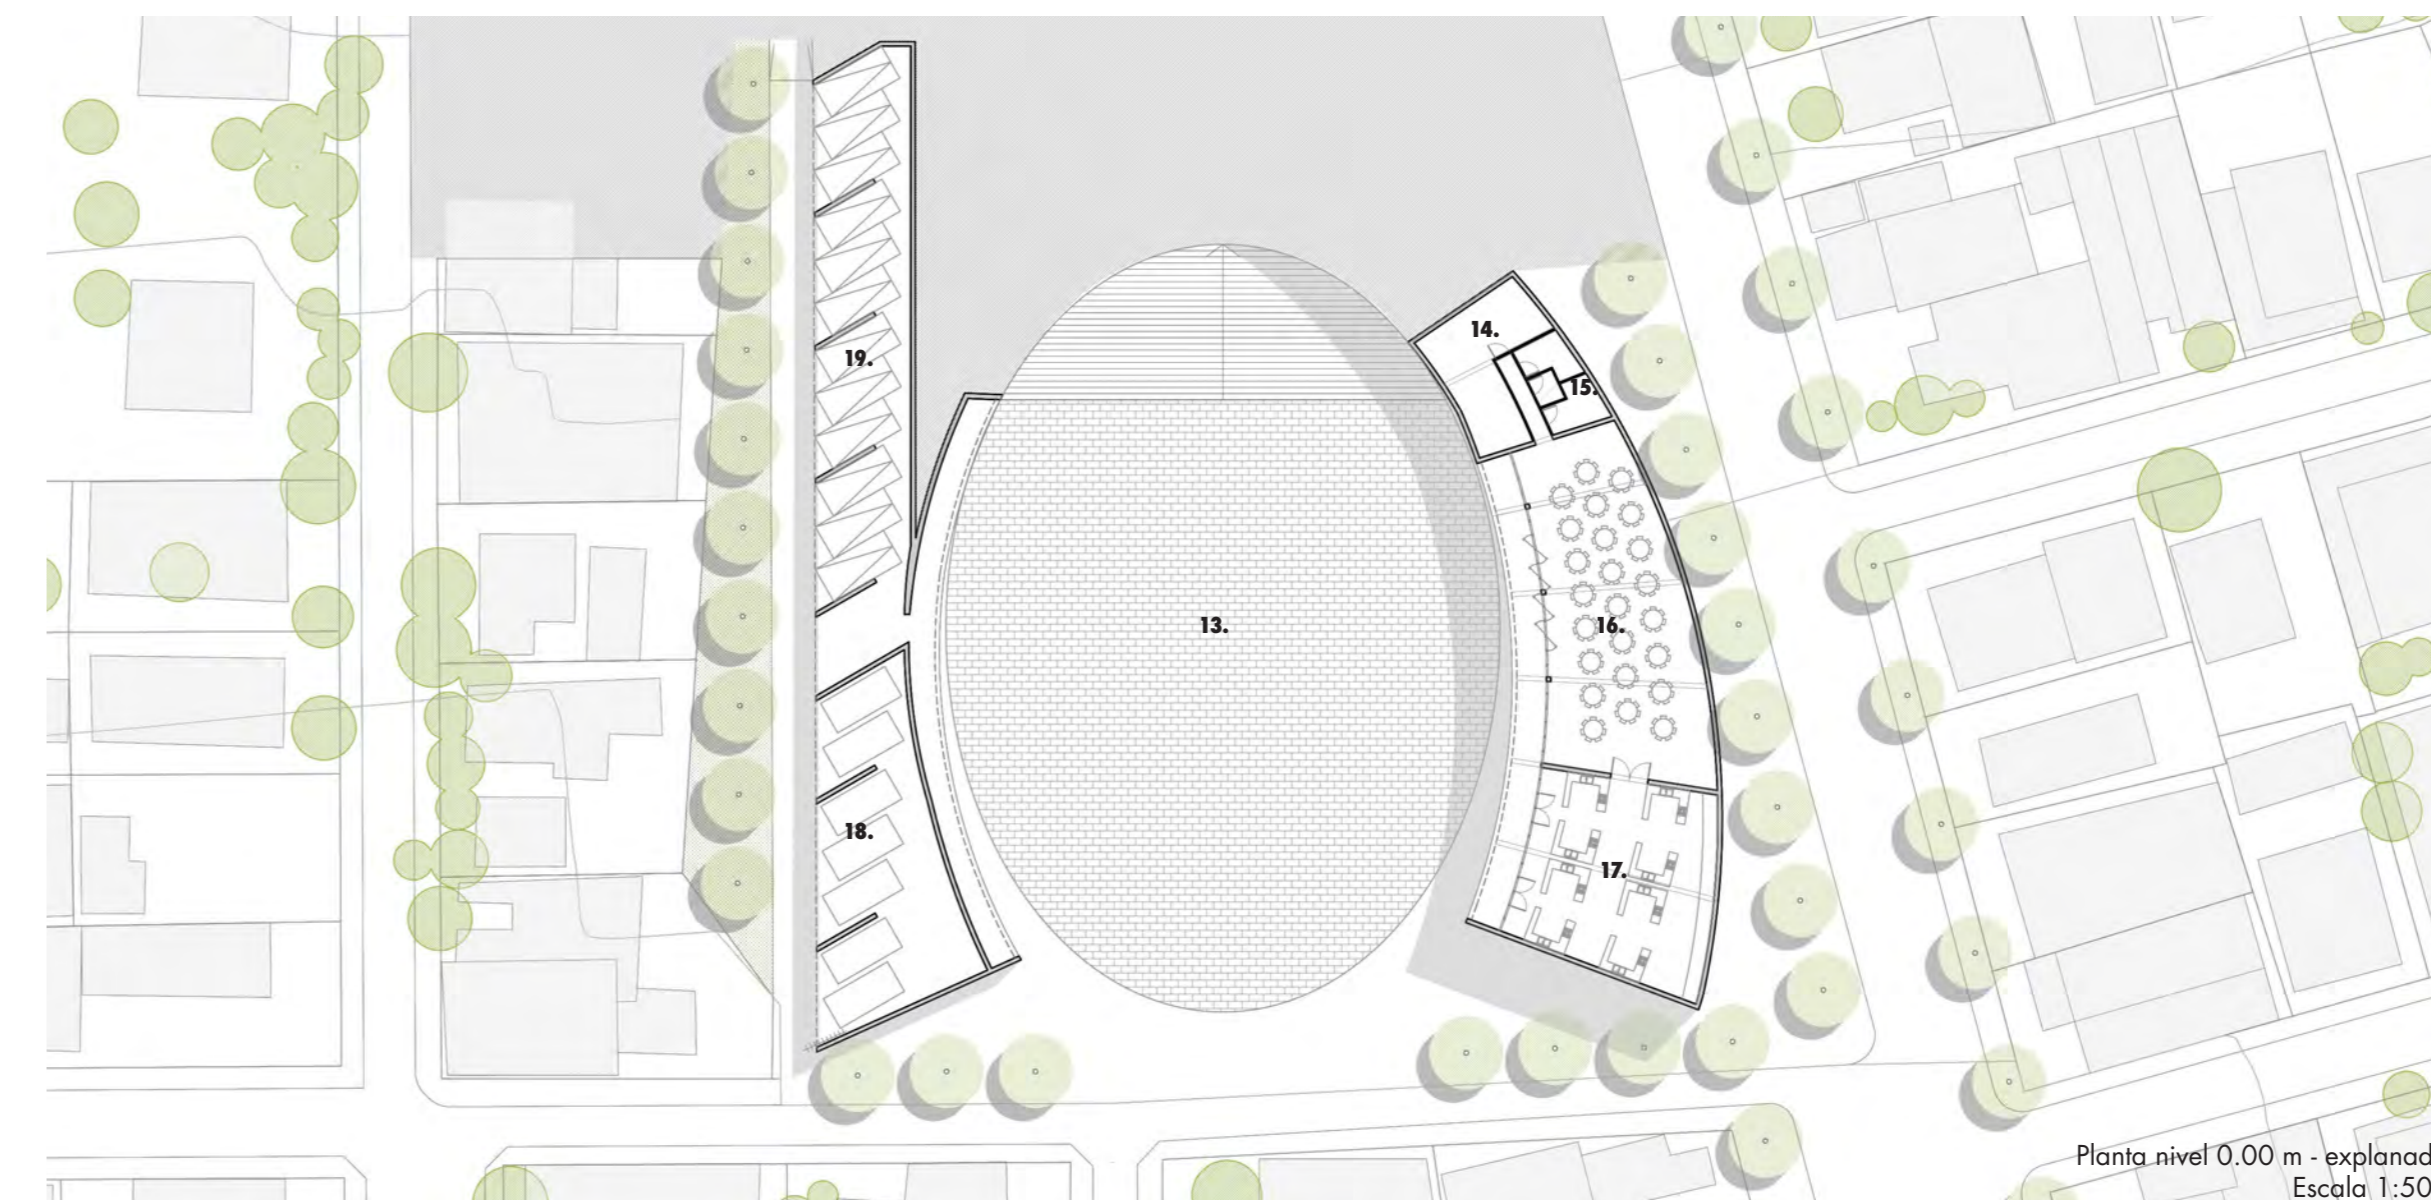

Planta nivel 0.00 m - explanada  
Escala 1:500

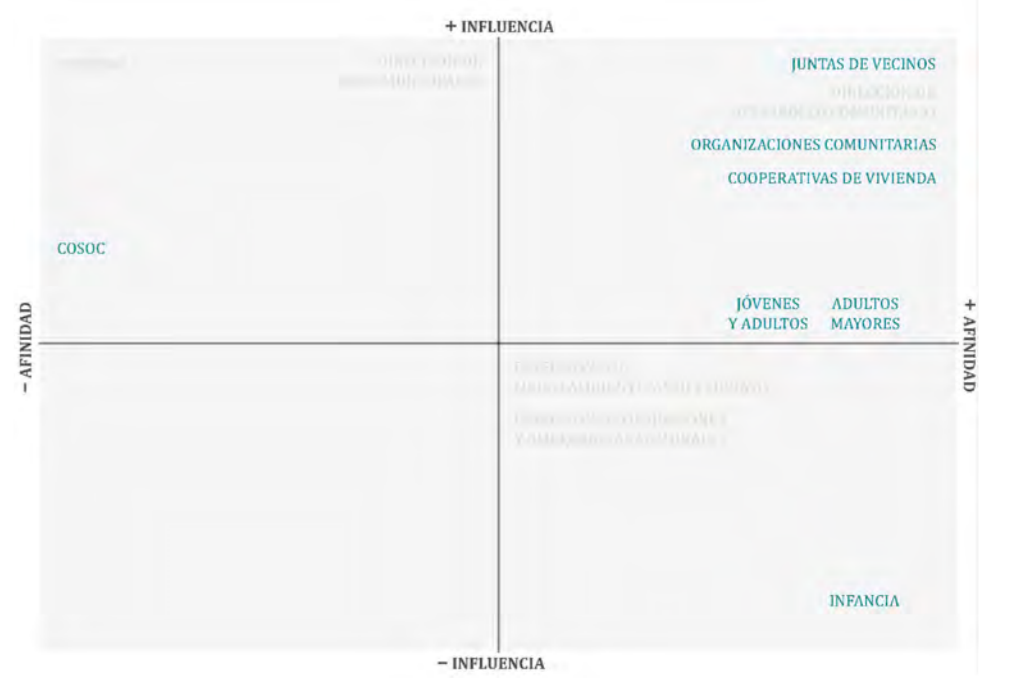

**ACTORES**

**I. POLÍTICOS**  
SUBDERE: División Municipalidades:  
p/ej: financiamiento vía Plan Mejoramiento Urbano (PMU)

**Municipalidad**

- 1) Dirección de Obras Municipales
- 2) Dirección del Medio Ambiente, Aseo y Ornato: Mantenición y reparación de equipamiento comunitario
- 3) Dirección de Operaciones y Emergencias Comunales
- 4) Dirección de Desarrollo Comunitario:
  - 4.1) Departamento Social
  - 4.2) Departamento de Infancia y Adolescencia
  - 4.3) Departamento Adulto Mayor
  - 4.4) Departamento de Inclusión y Género
  - 4.5) Departamento de Vivienda
  - 4.6) Departamento de Desarrollo Económico local (DEL)
  - 4.7) Departamento de Deportes
  - 4.8) Departamento de Cultura
  - 4.9) Departamento de Organizaciones Comunitarias

**II. CIUDADANOS**

- 1) Vecinos: Adultos mayores, adultos, jóvenes y niñas/os  
En calidad de actores o usuarios independientes
- 2) COSOC  
Órgano de participación ciudadana y asesor municipal
- 3) Cooperativas de viviendas y Juntas de vecinos
- 4) Organizaciones Comunitarias:
  - 4.1) Agrupaciones de mujeres
  - 4.2) Centros de padres y apoderados
  - 4.3) Clubes deportivos
  - 4.4) Clubes de adulto mayor
  - 4.5) Clubes de lectura
  - 4.6) Comerciantes, emprendedores y artesanos
  - 4.7) Comités vecinales de prevención y convivencia comunitaria
  - 4.8) Conjuntos folclóricos
  - 4.9) Grupos de ciclistas
  - 4.10) Scouts distrito Renca



Paseo al cerro en fiestas patrias - Fuente: Procultura

**LEYENDA:**

- 1. Sala de carpintería - 100 m<sup>2</sup>
- 2. Sala cerámicos - 65 m<sup>2</sup>
- 3. Sala textil - 60 m<sup>2</sup>
- 4. Baños mixtos - 26 m<sup>2</sup>
- 5. Hall de entrada abierto
- 6. Administración - 16 m<sup>2</sup>
- 7. Sala audiovisual - 30 m<sup>2</sup>
- 8. Sala computación - 75 m<sup>2</sup>
- 9. Sala de reuniones divisible - 107 m<sup>2</sup> totales
- 10. Sala de artes escénicas divisible - 135 m<sup>2</sup> totales
- 11. Biblioteca - 175 m<sup>2</sup>
- 12. Huertos urbanos
- 13. Explanada cívica - 1.523 m<sup>2</sup>
- 14. Bodega - 50 m<sup>2</sup>
- 15. Baños - 25 m<sup>2</sup>
- 16. Salón de eventos / Comedor comunitario - 220 m<sup>2</sup>
- 17. Cocineras - 165 m<sup>2</sup>
- 18. Punto limpio - 165 m<sup>2</sup>
- 19. Estacionamientos - 230 m<sup>2</sup>