




Principales Decisiones Projectuales

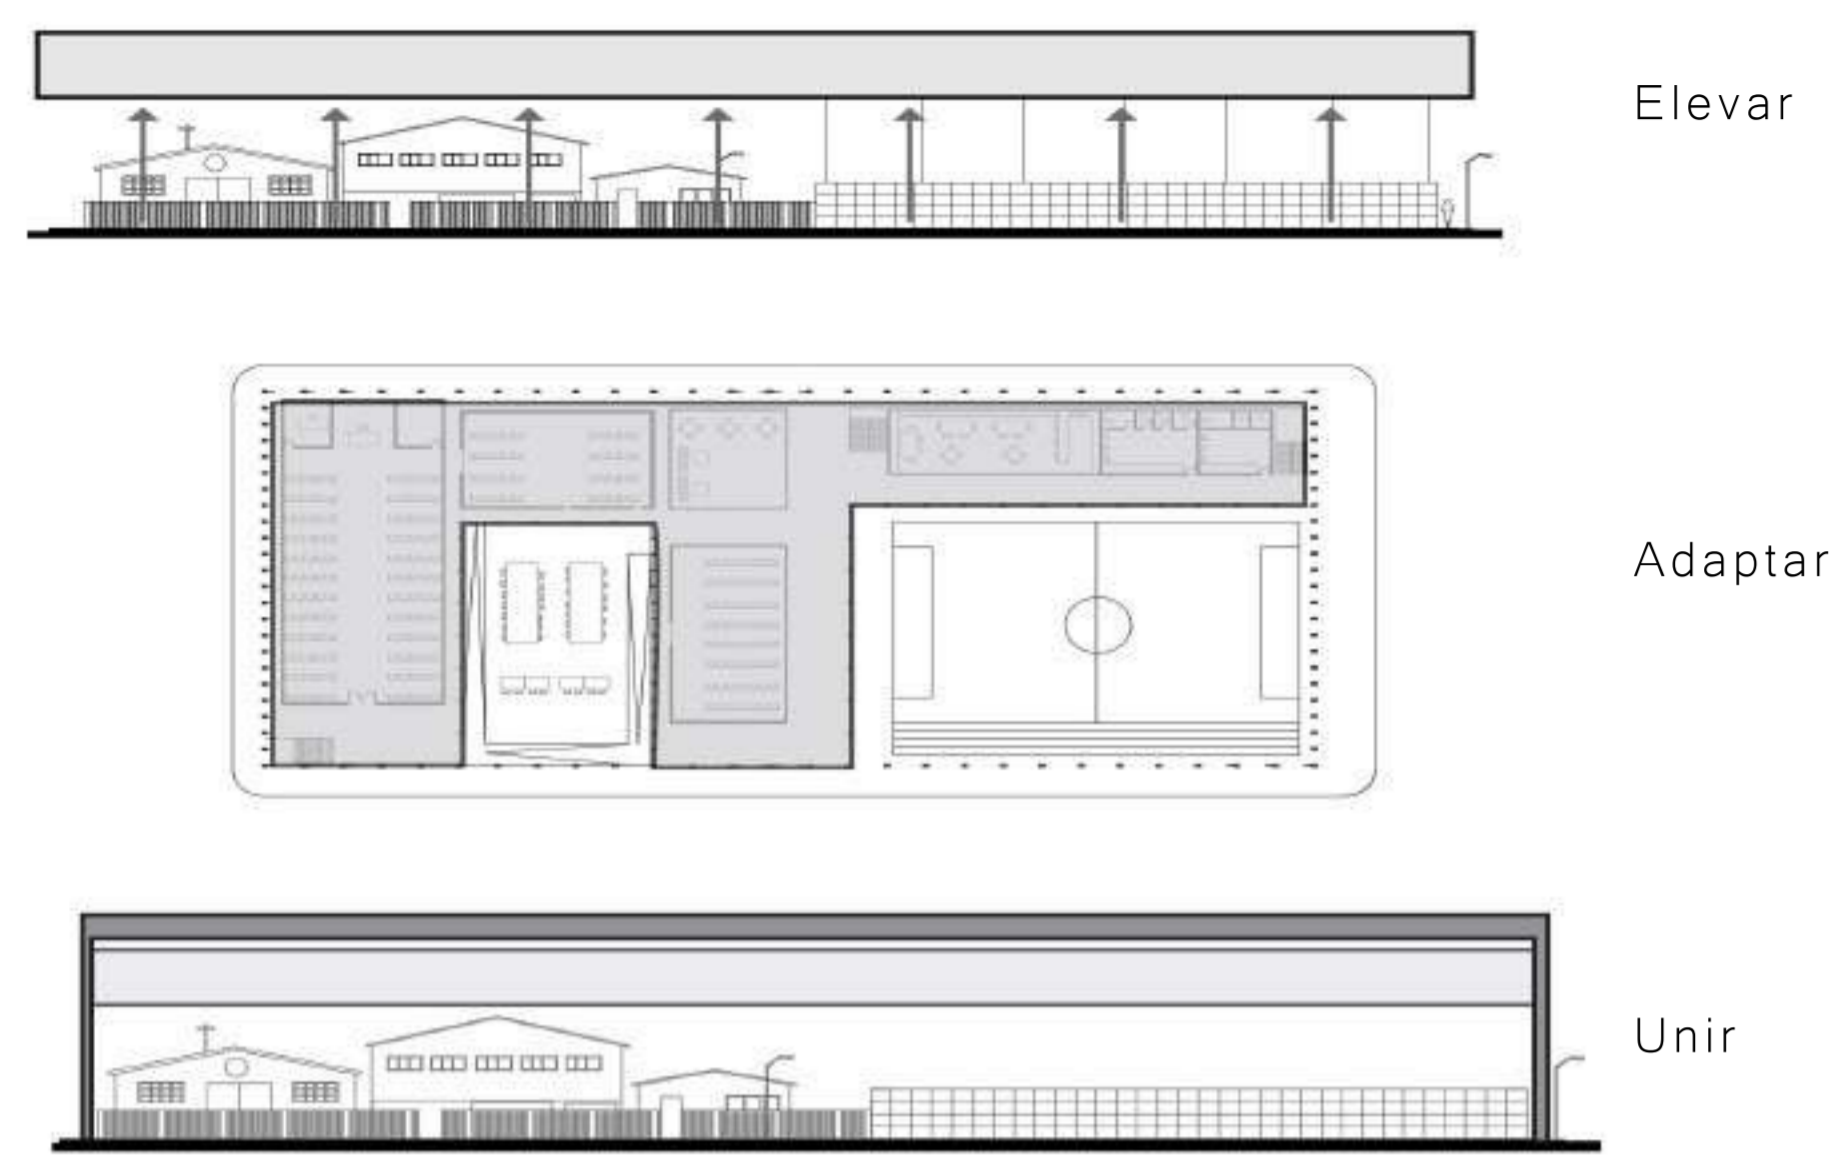


Planta de Ingreso +0.00m

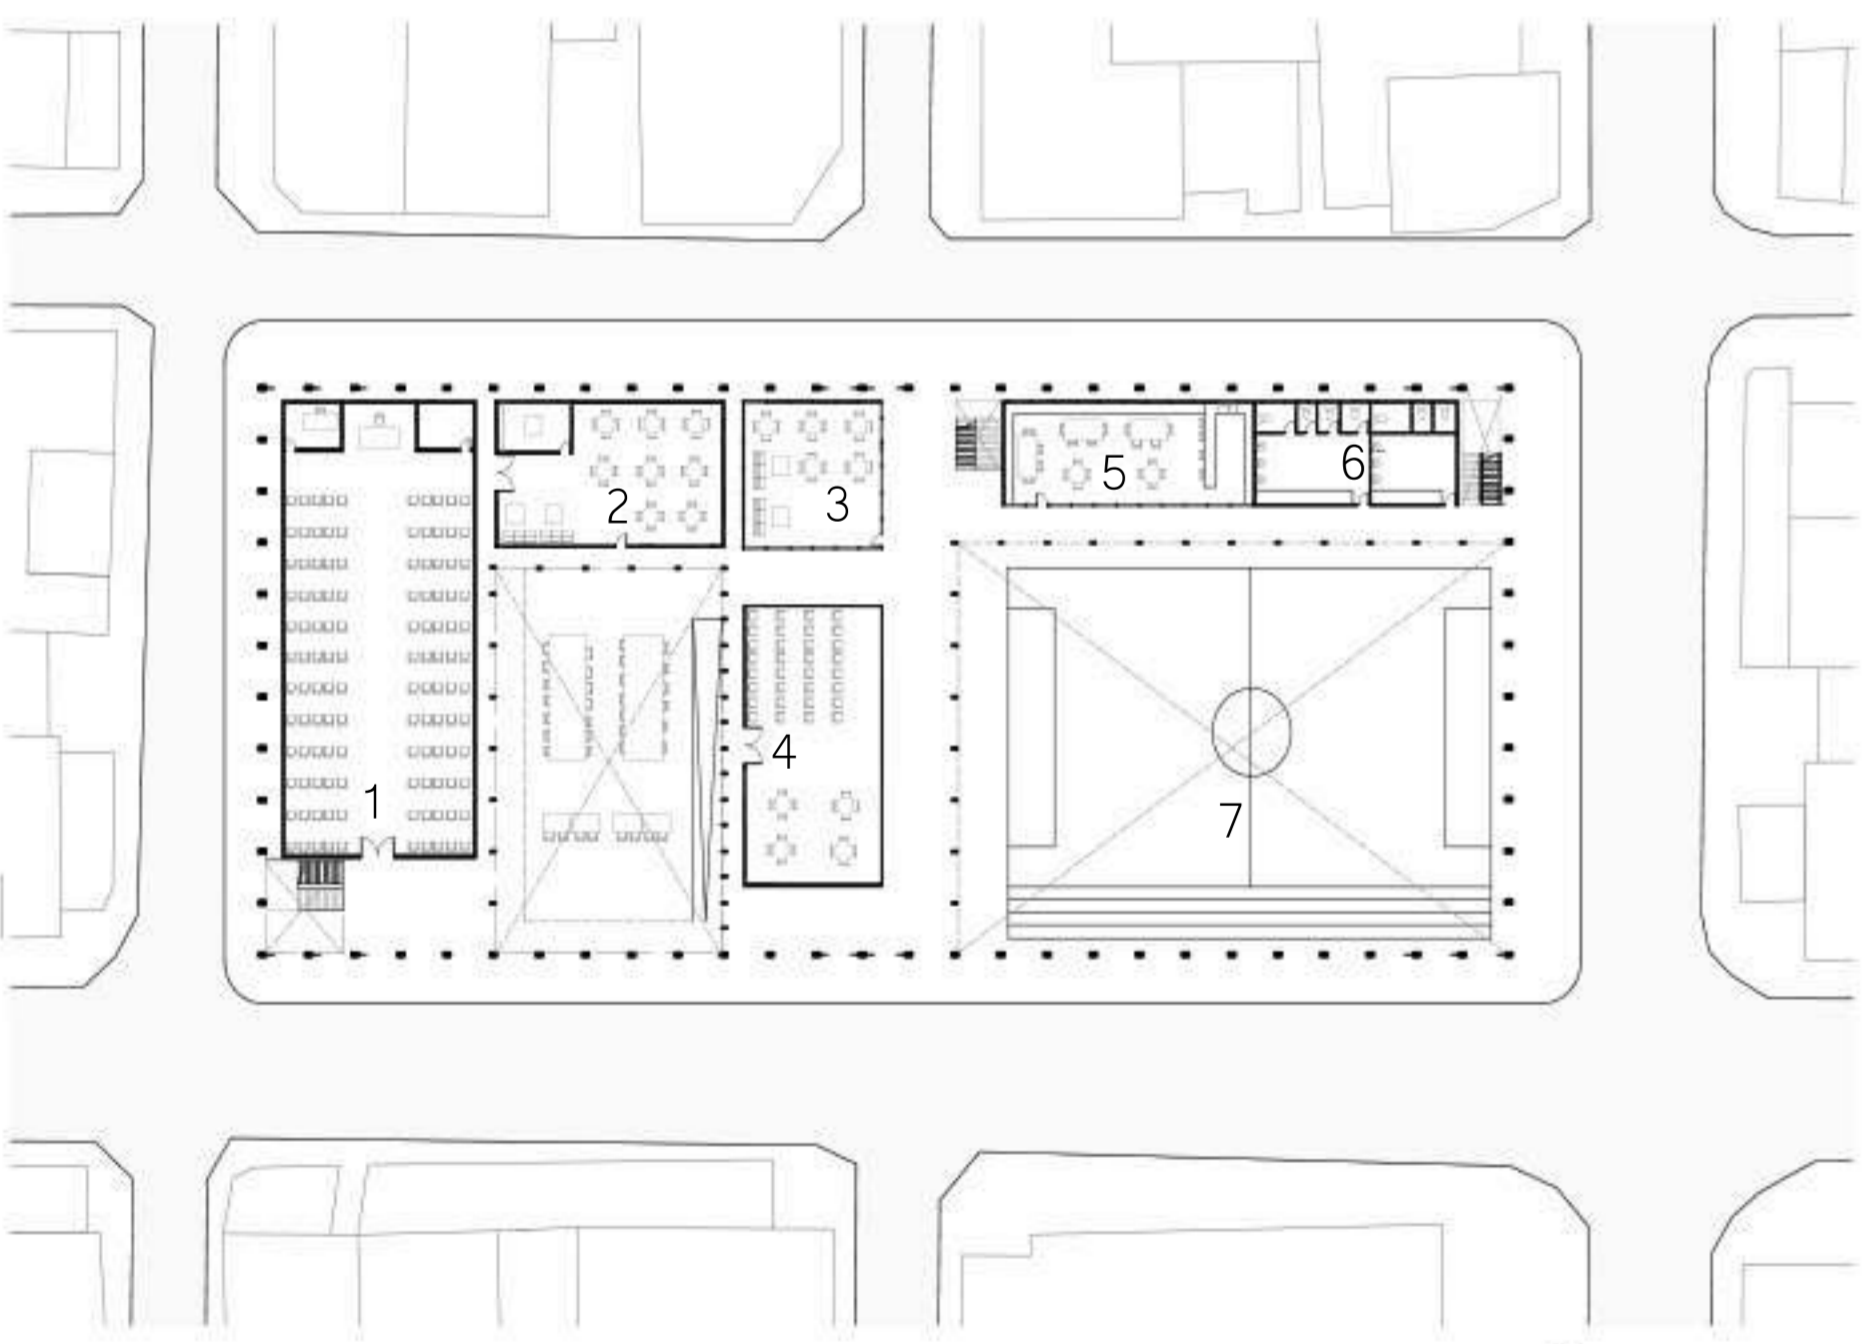


Fachada Frontal

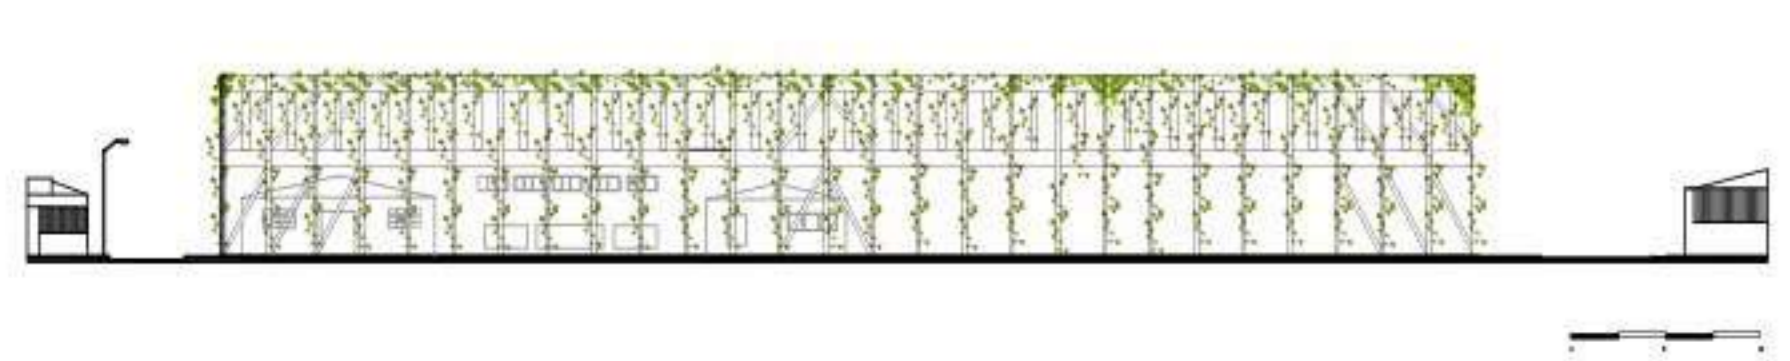

Planta N+5.00m

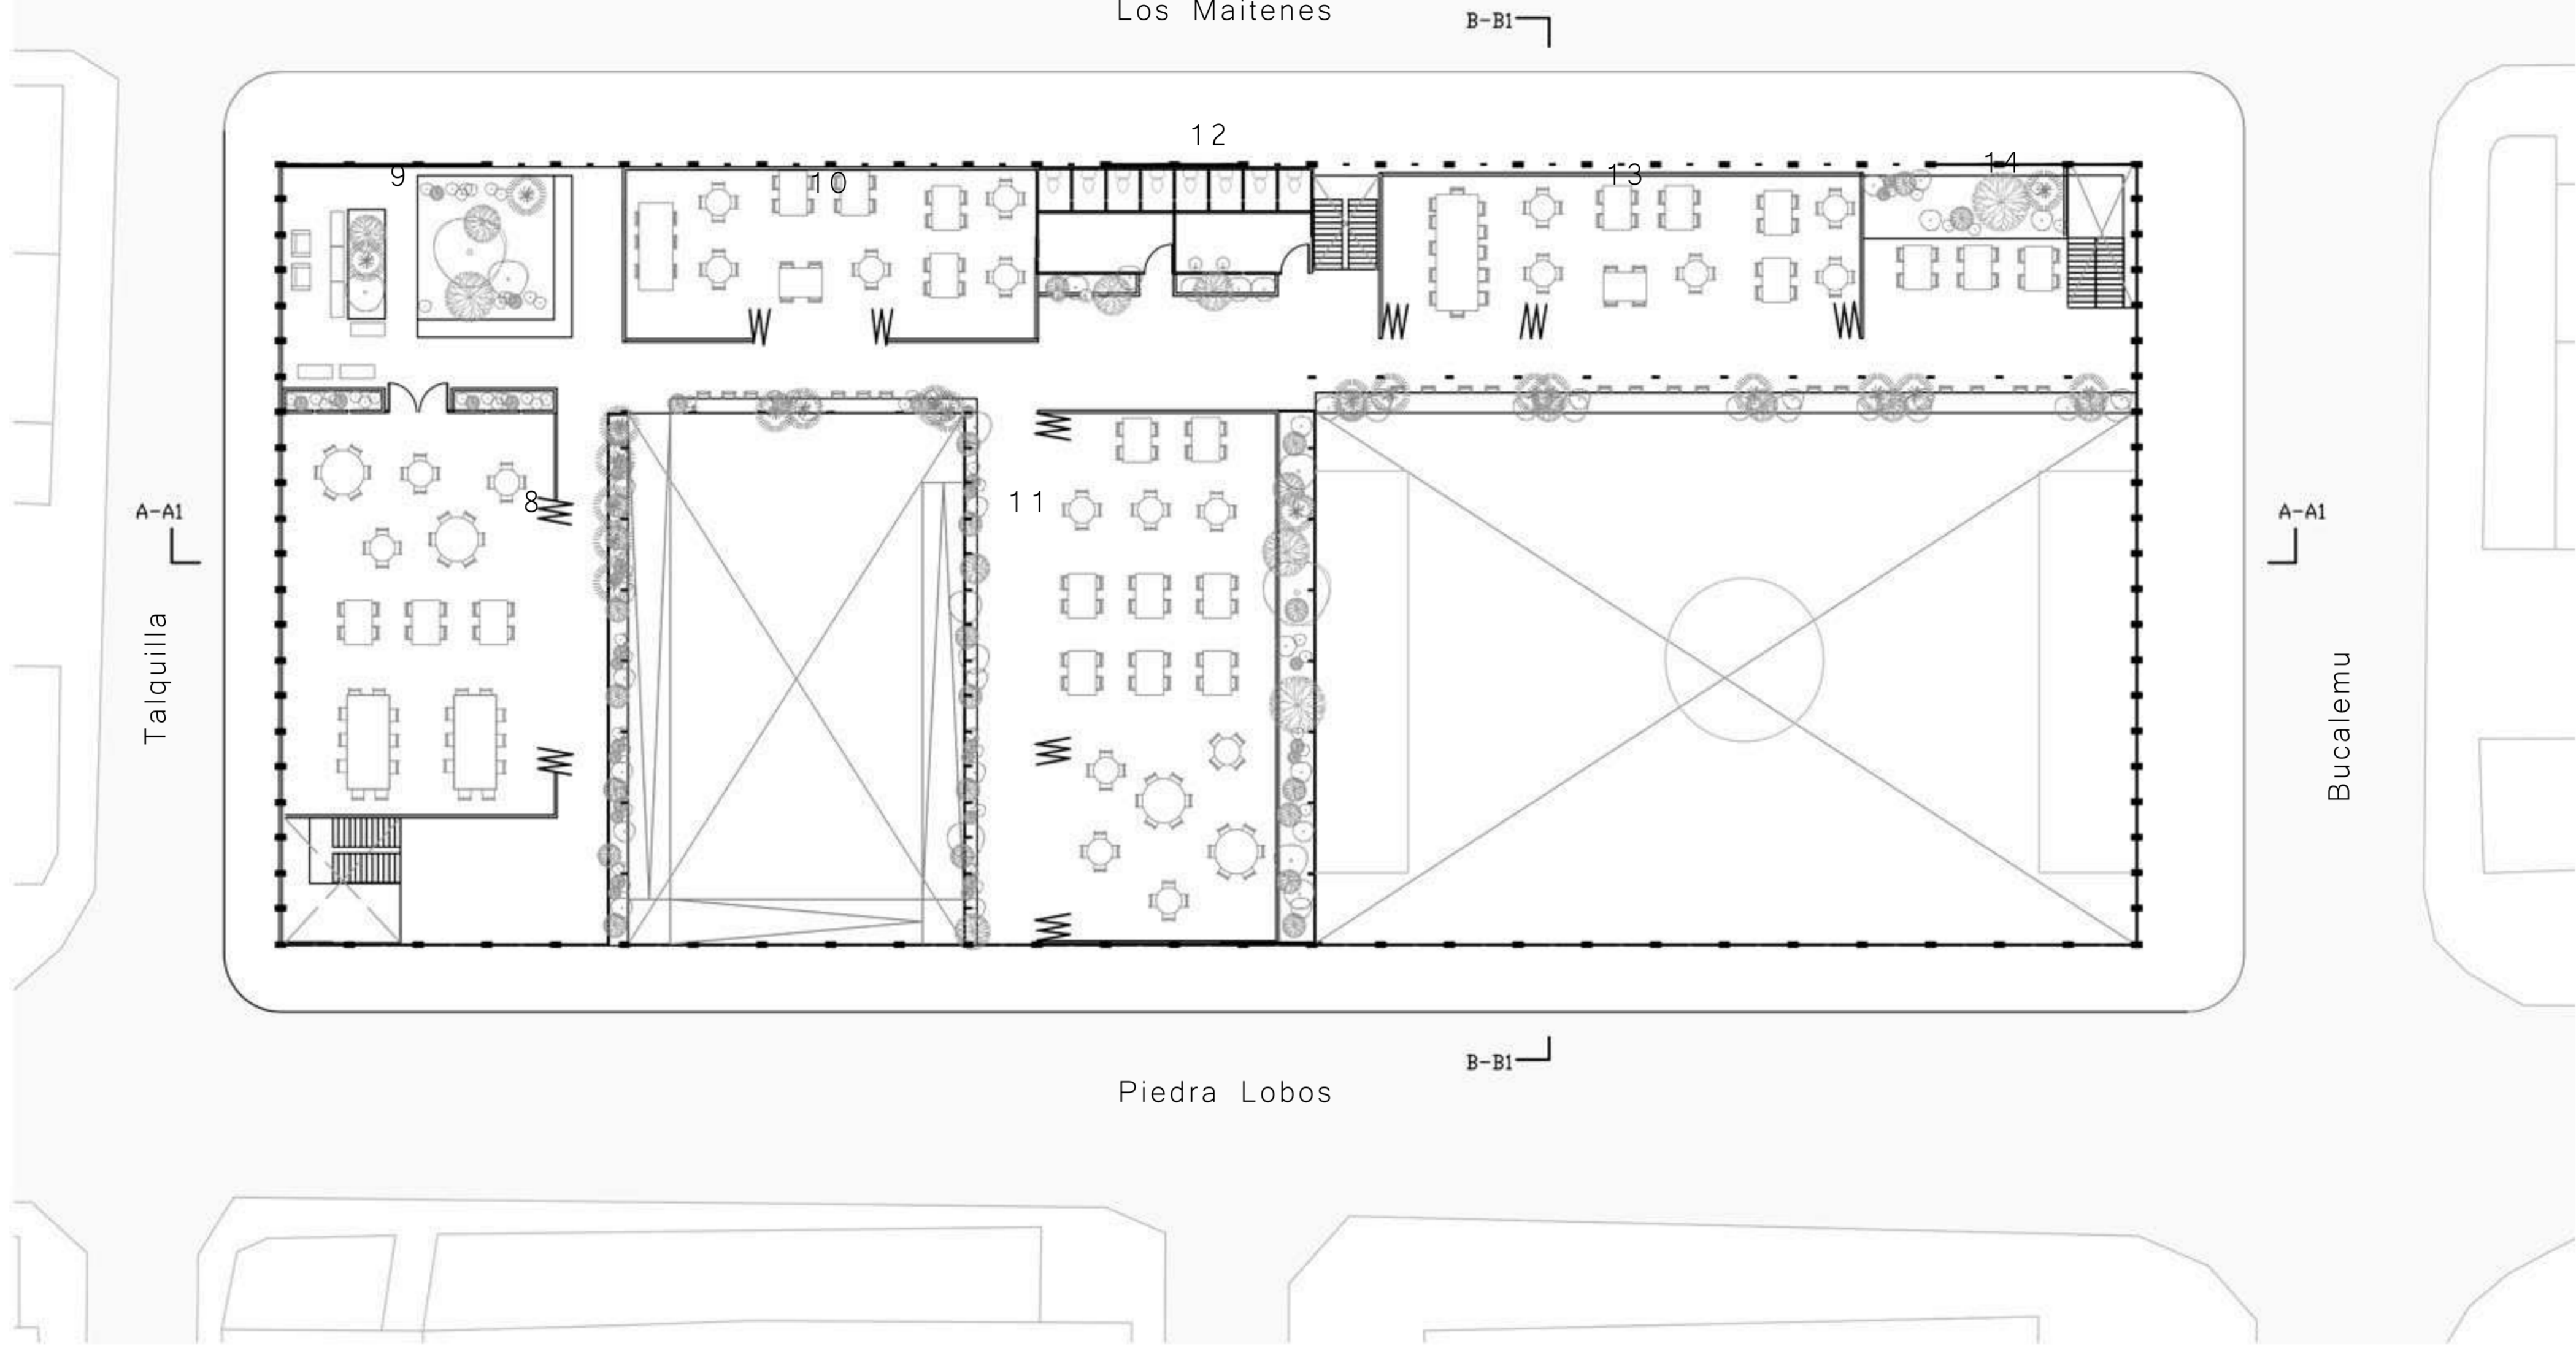


Planta A-A1

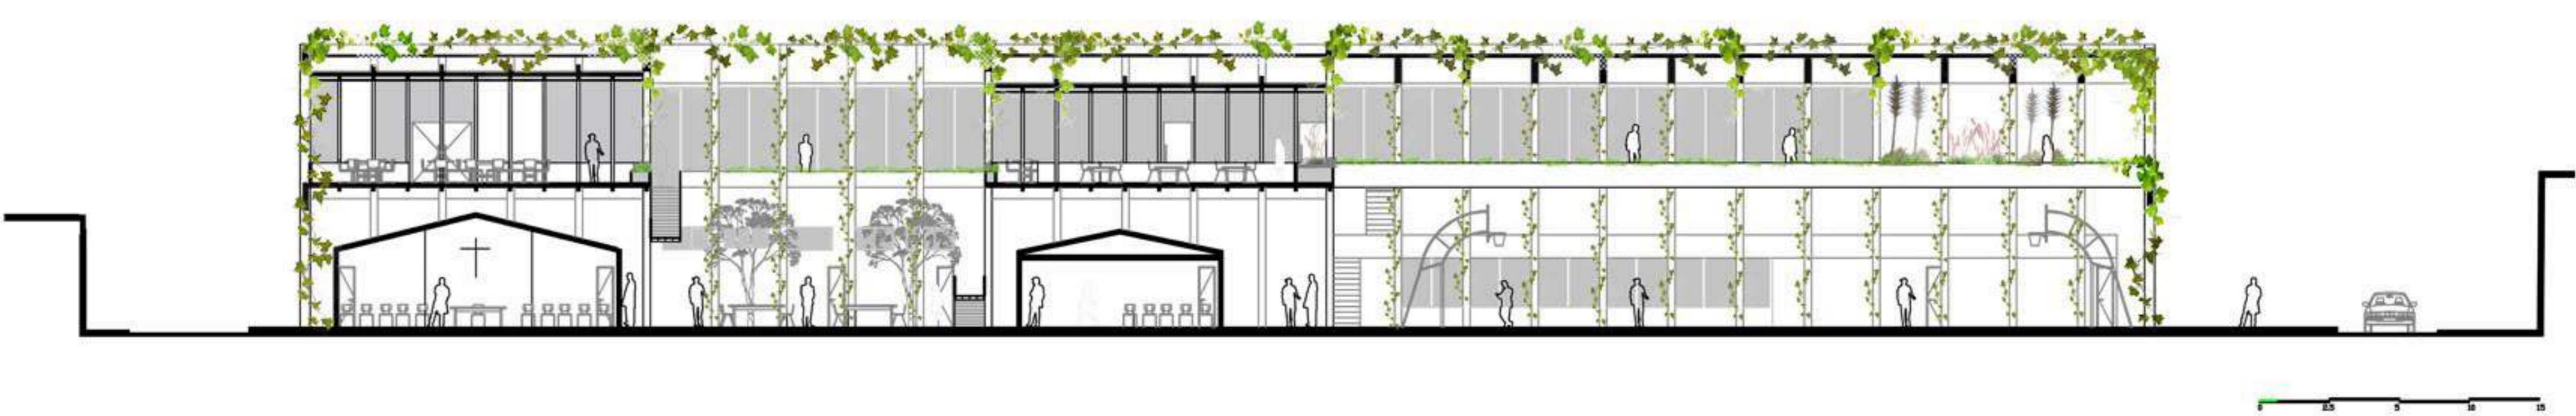


Leyenda

- 1. Capilla
- 2. Centro del Adulto Mayor
- 3. Guardería
- 4. Centro del Adulto Mayor
- 5. Cafetería
- 6. Camerinos
- 7. Multichanca
- 8. Trabajo Colectivo
- 9. Trabajo Exterior
- 10. Taller
- 11. Trabajo Colectivo
- 12. Baños
- 13. Taller
- 14. Jardín Exterior


Esquemas

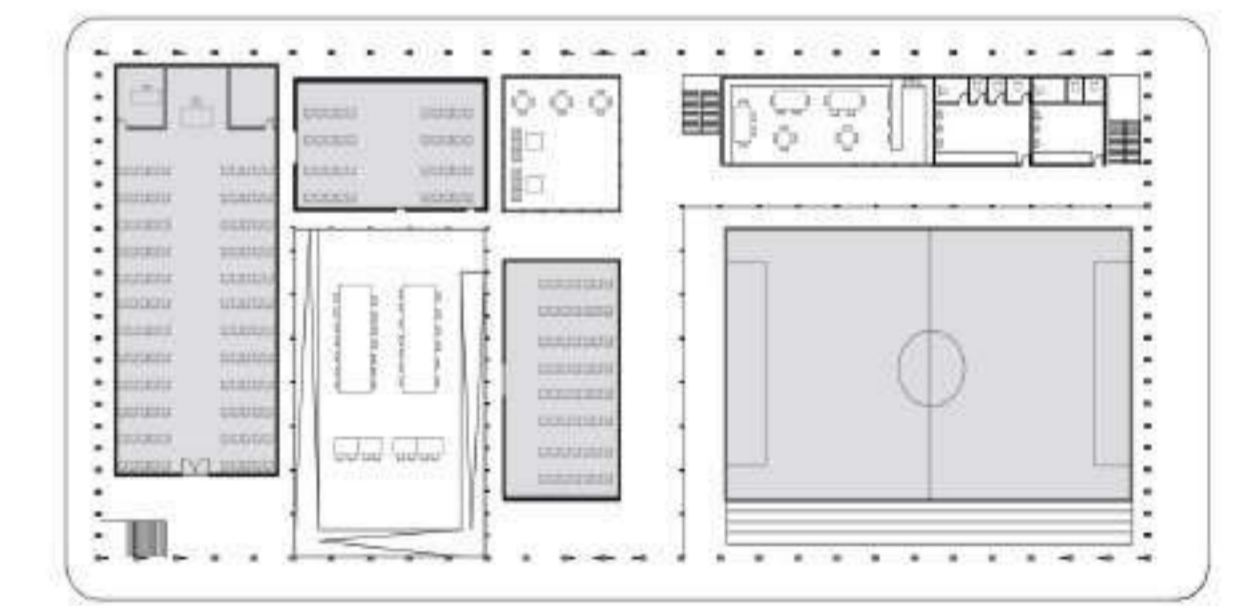

Programa pre existente

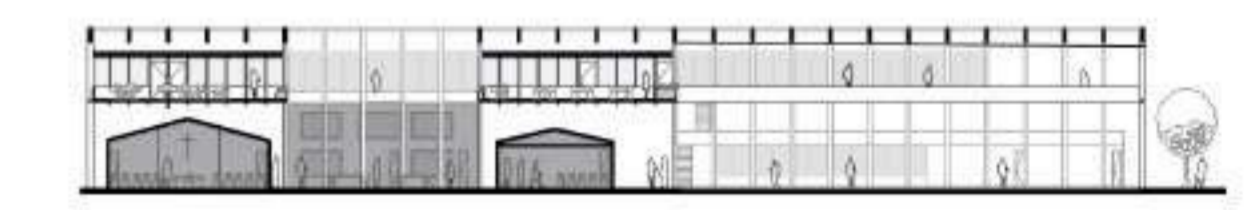

Programa pre existente

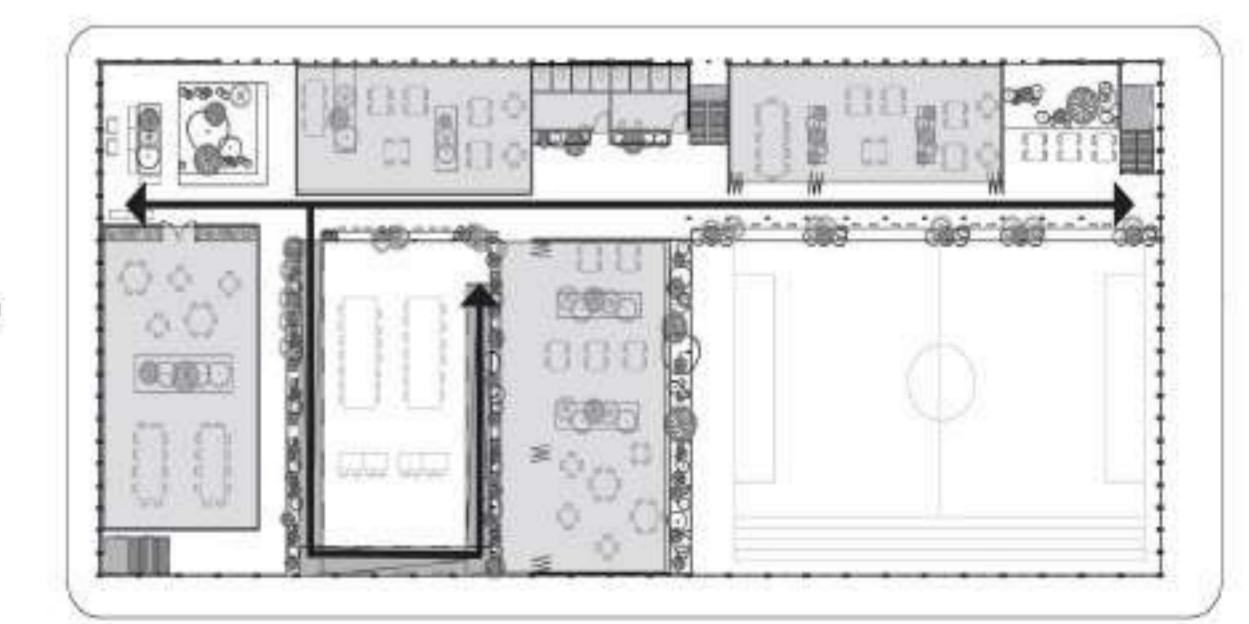

Circulación/ Espacio-Uso Segunda planta