
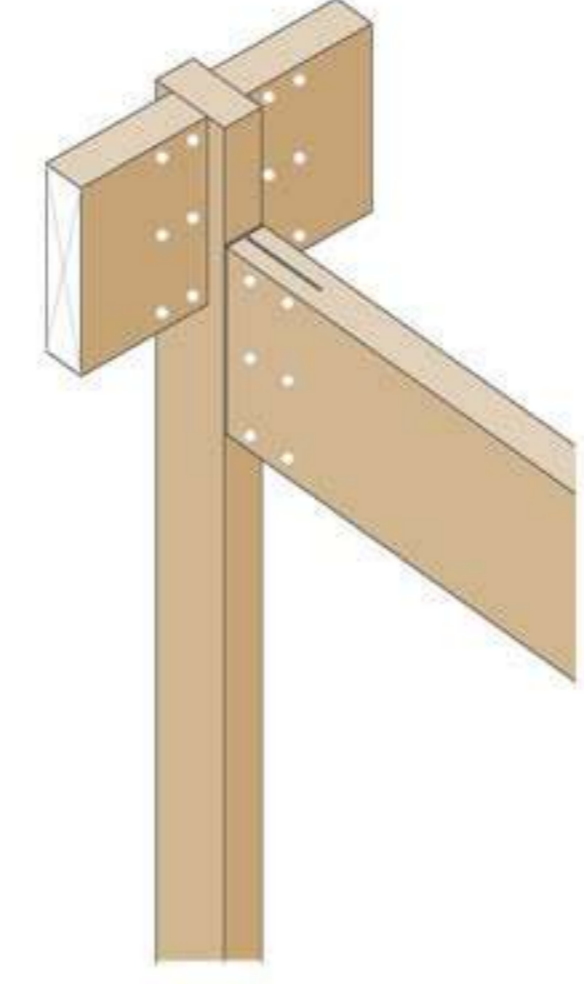
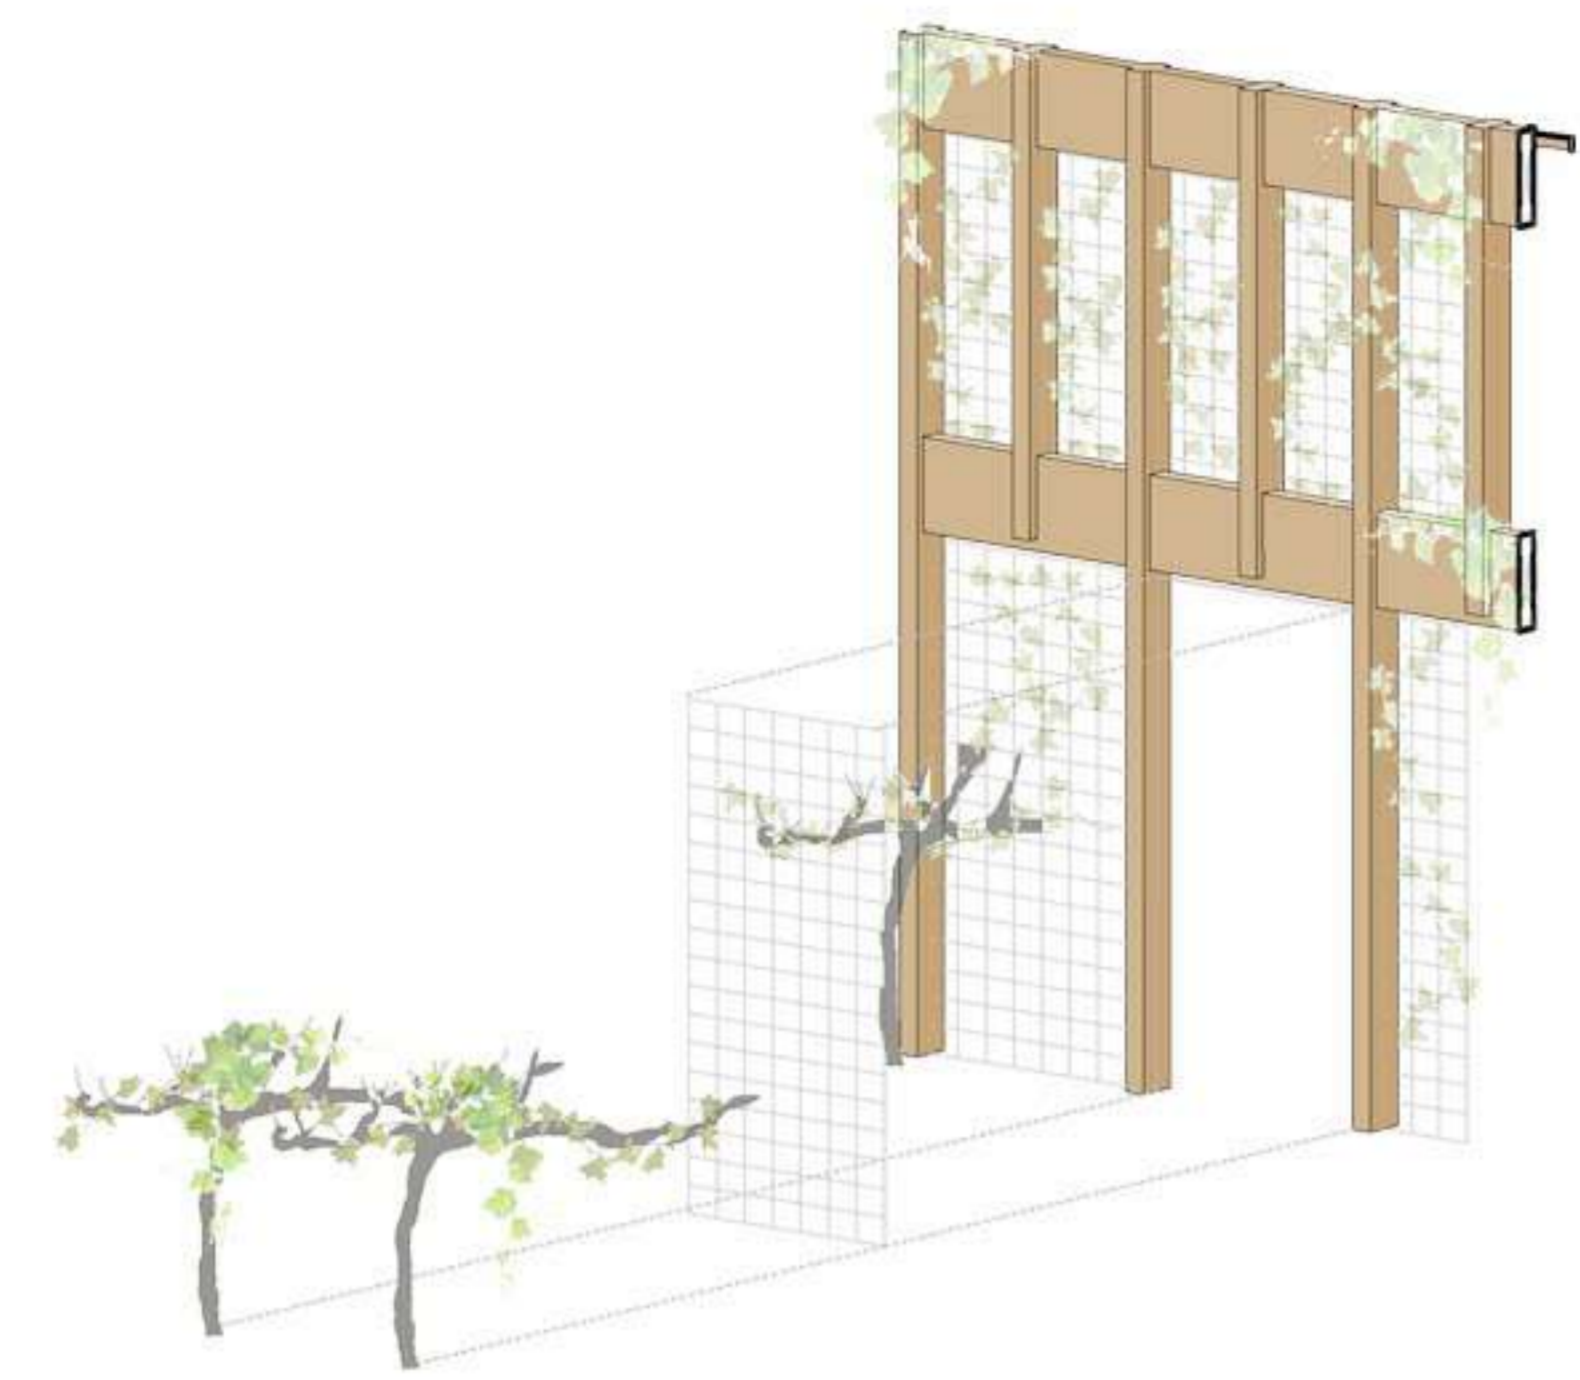



Parrón y Parra

Cubierta Oculta

Estructura y Módulos

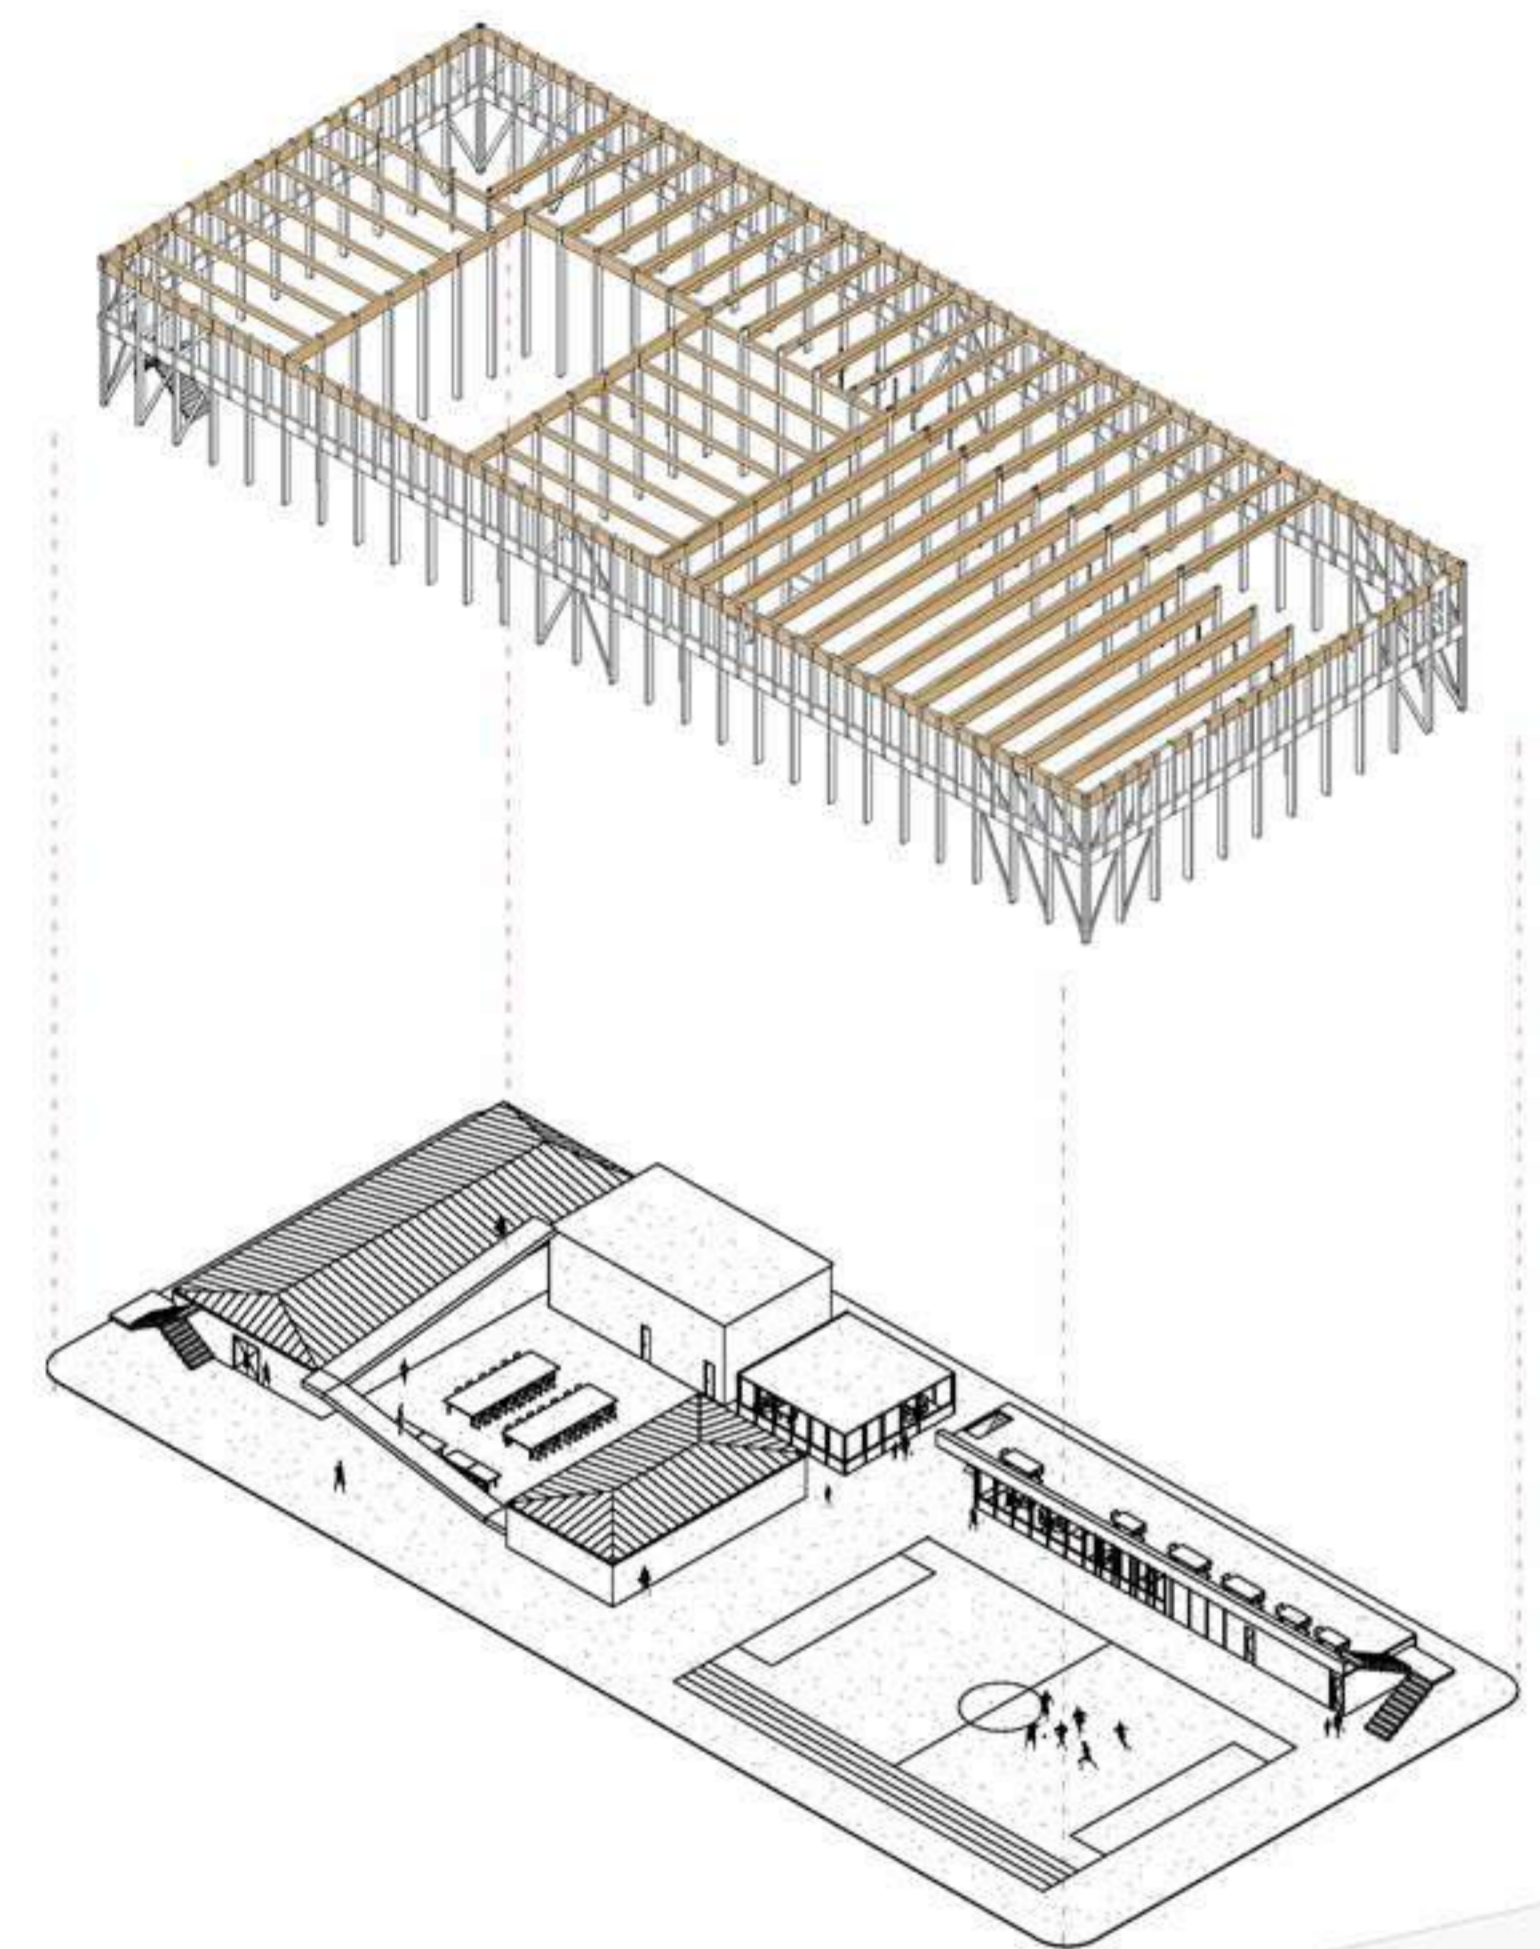

- Politileno 5mm
- Viga 185x800mm
- Cadenetas 2x4"
- Vigas secundarias de sección variable: 34,32 y 74,32cm
- Vigas primarias 185x360mm

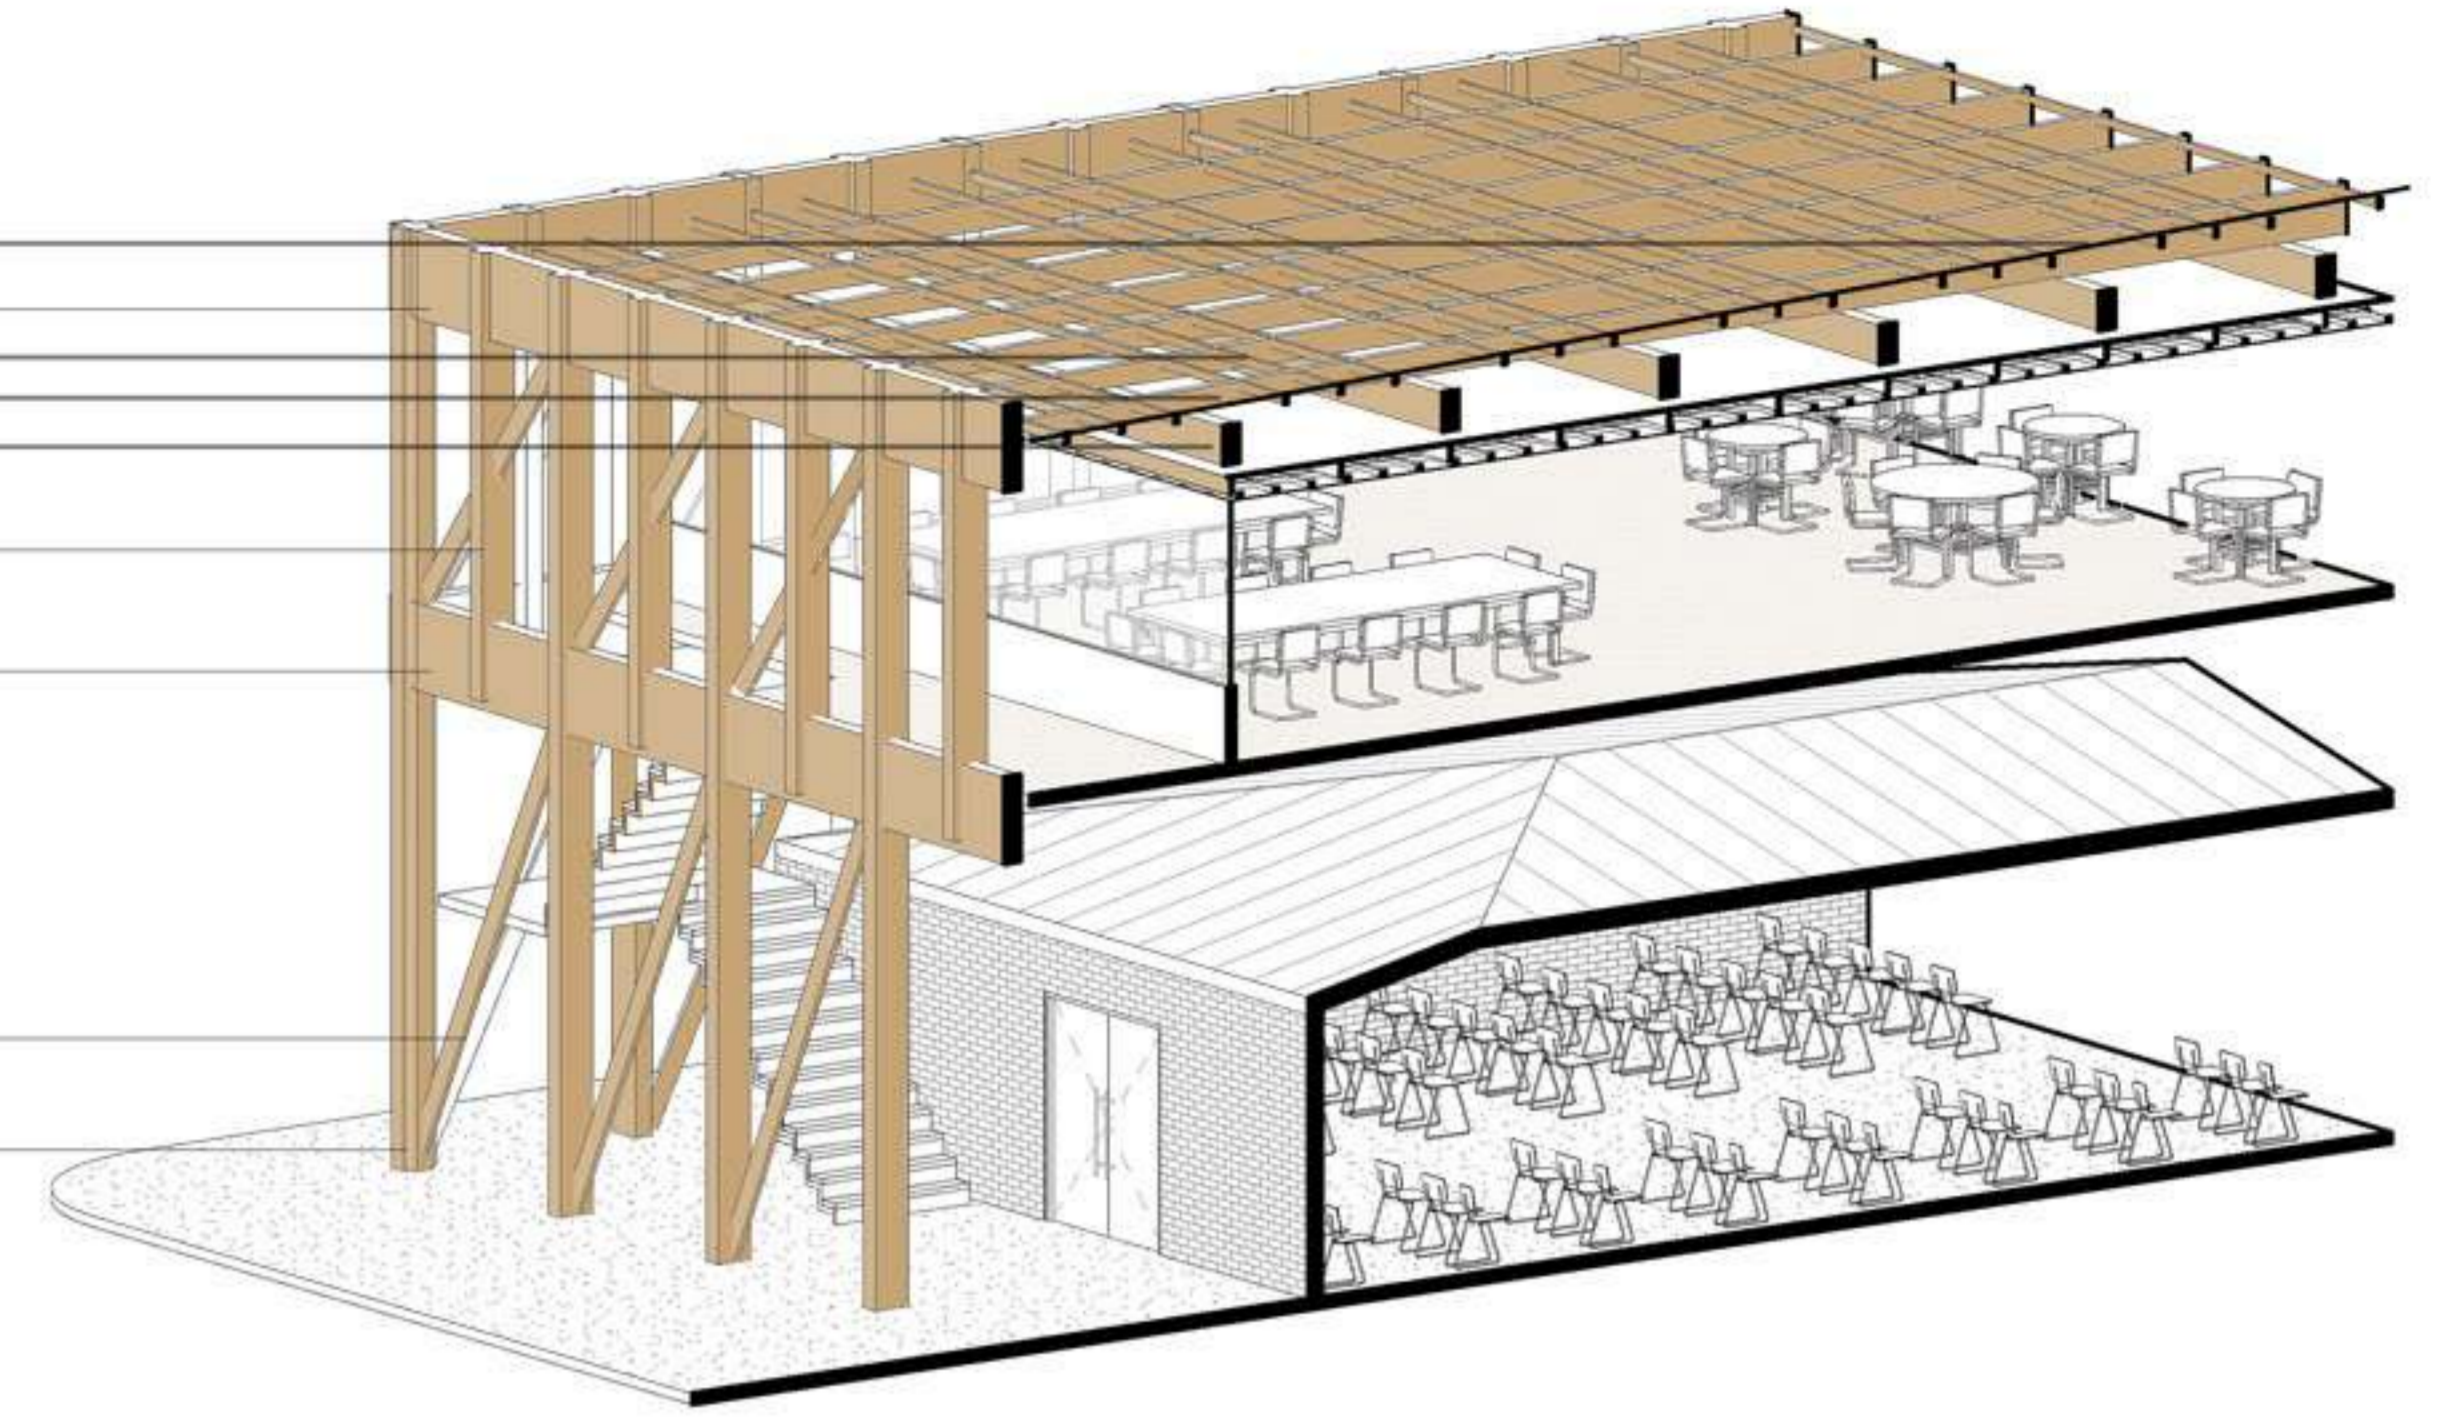

- Celosias 185x360mm
- Viga 185x800mm
- Diagonal 2x4"
- Columnas 185x360mm

Corte Fugado

