




### PLANTA NIVEL 1

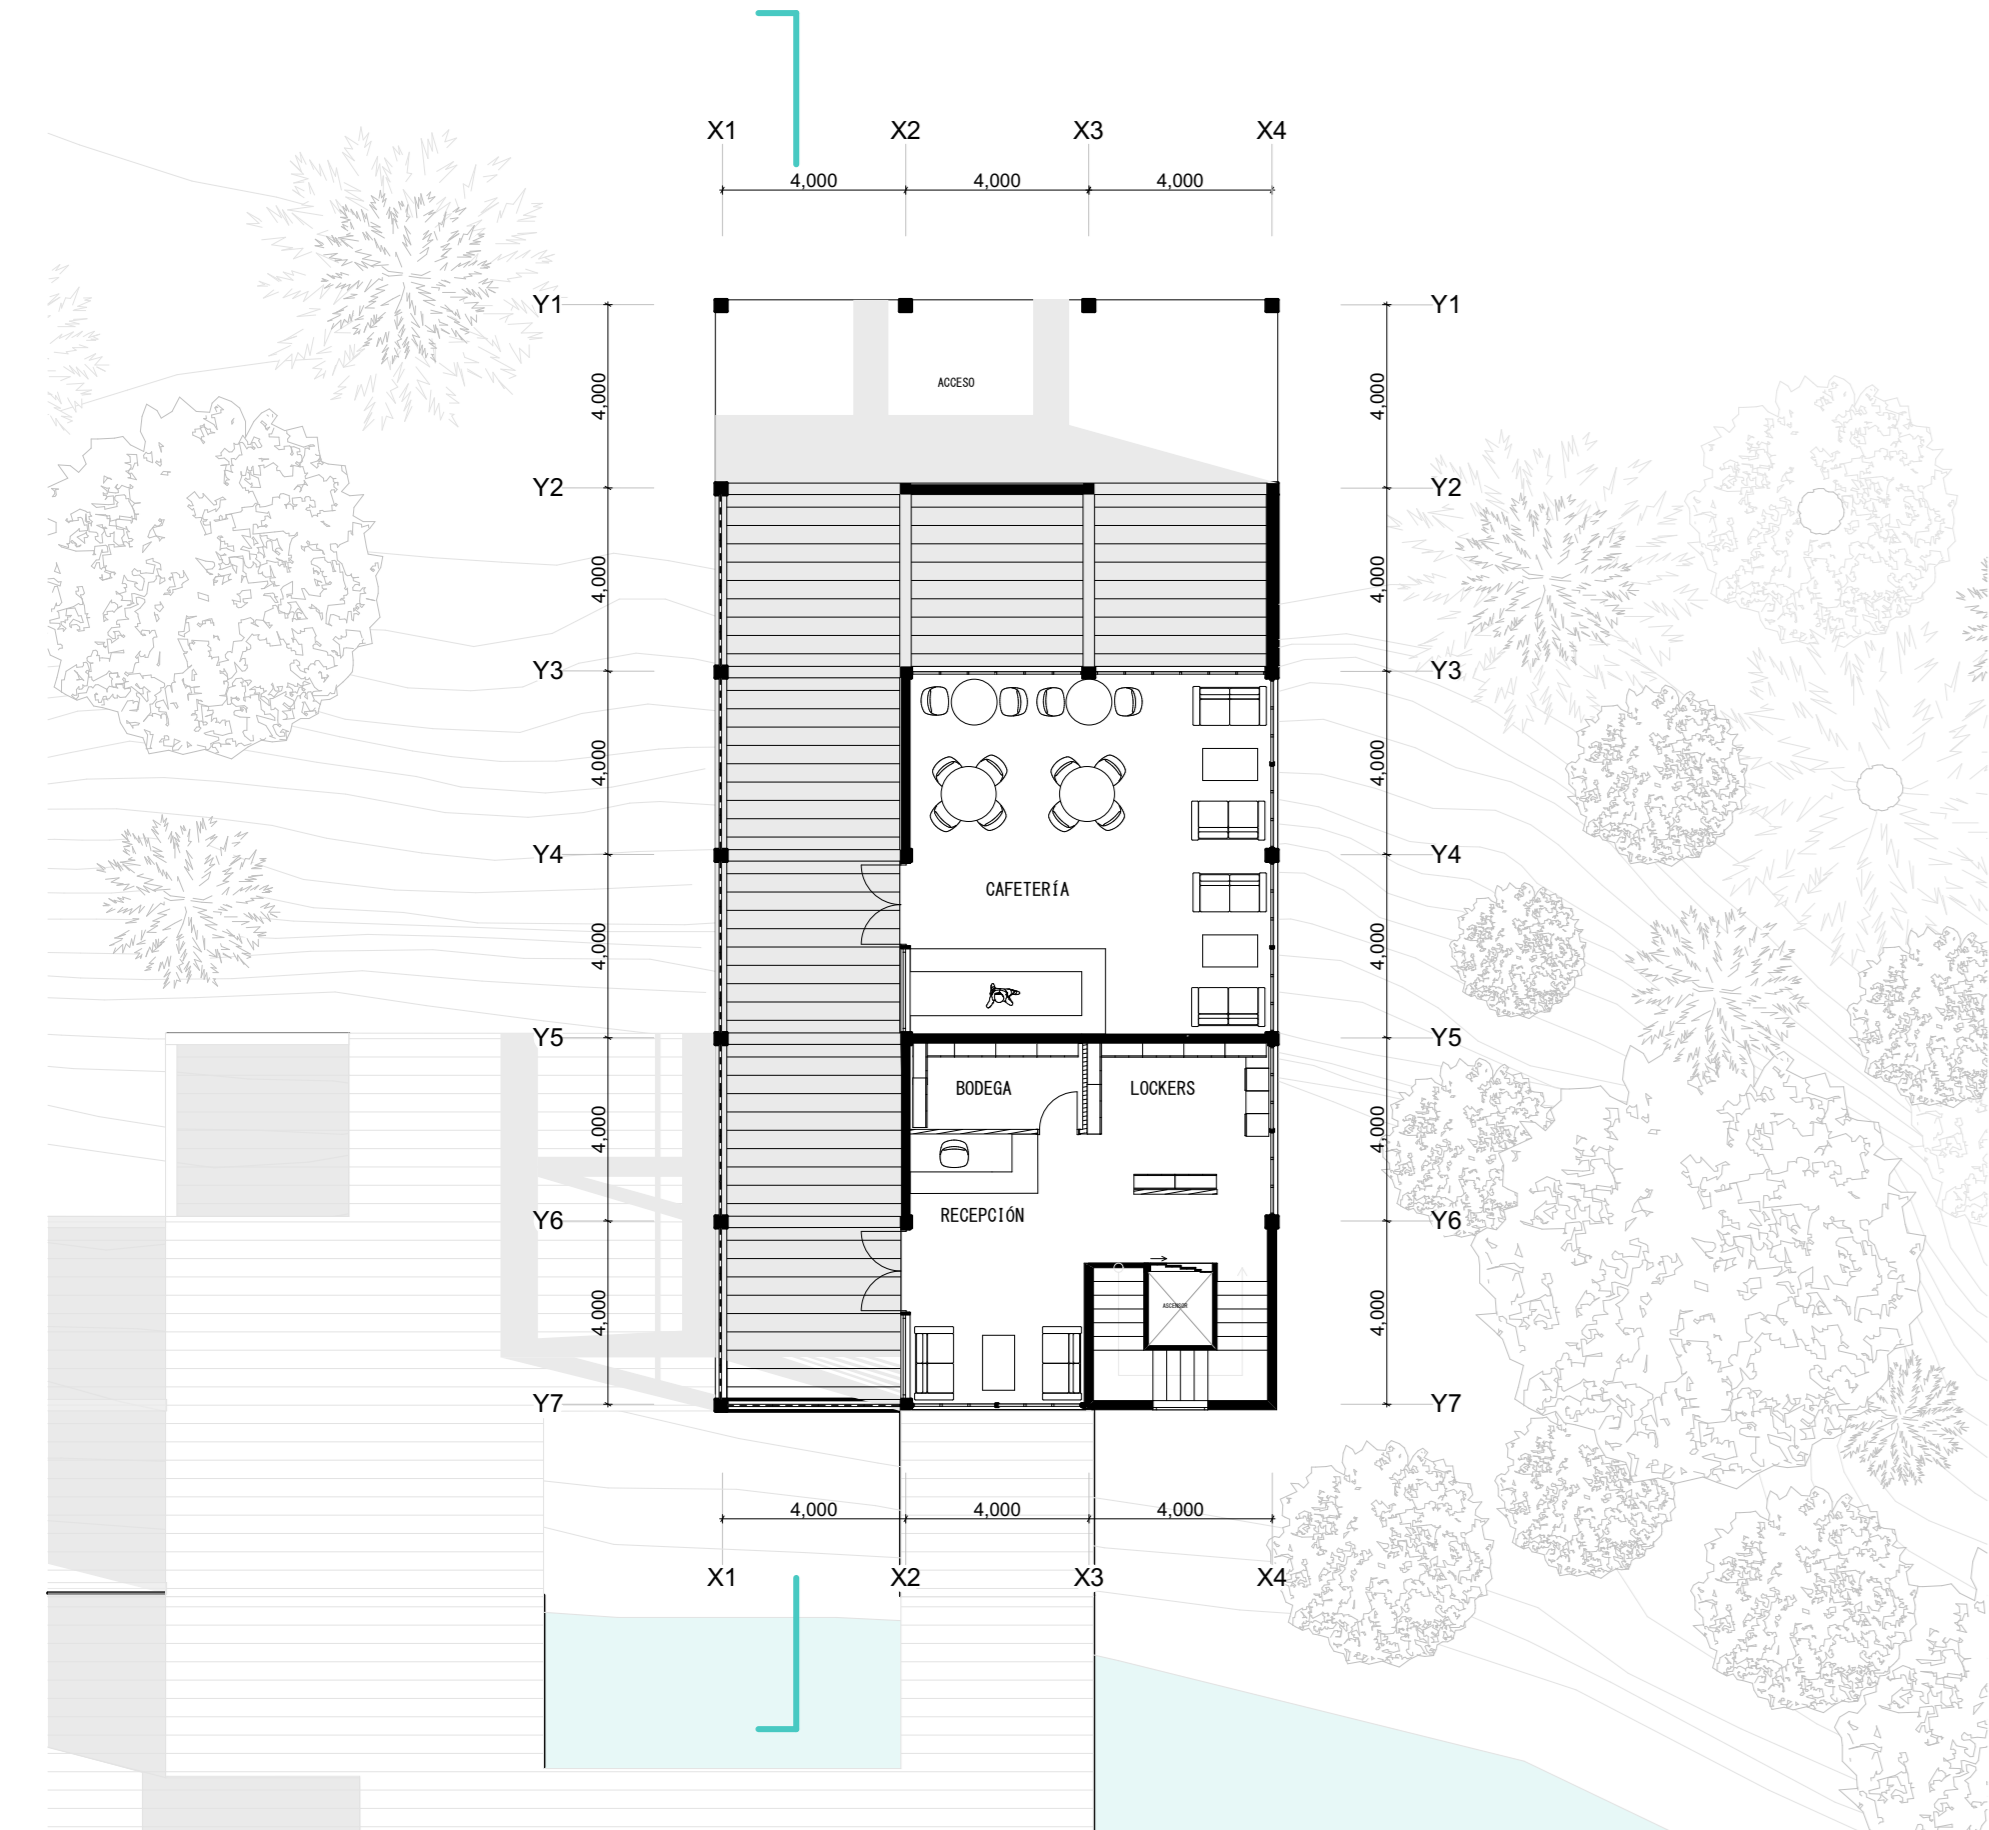


### NIVEL -1

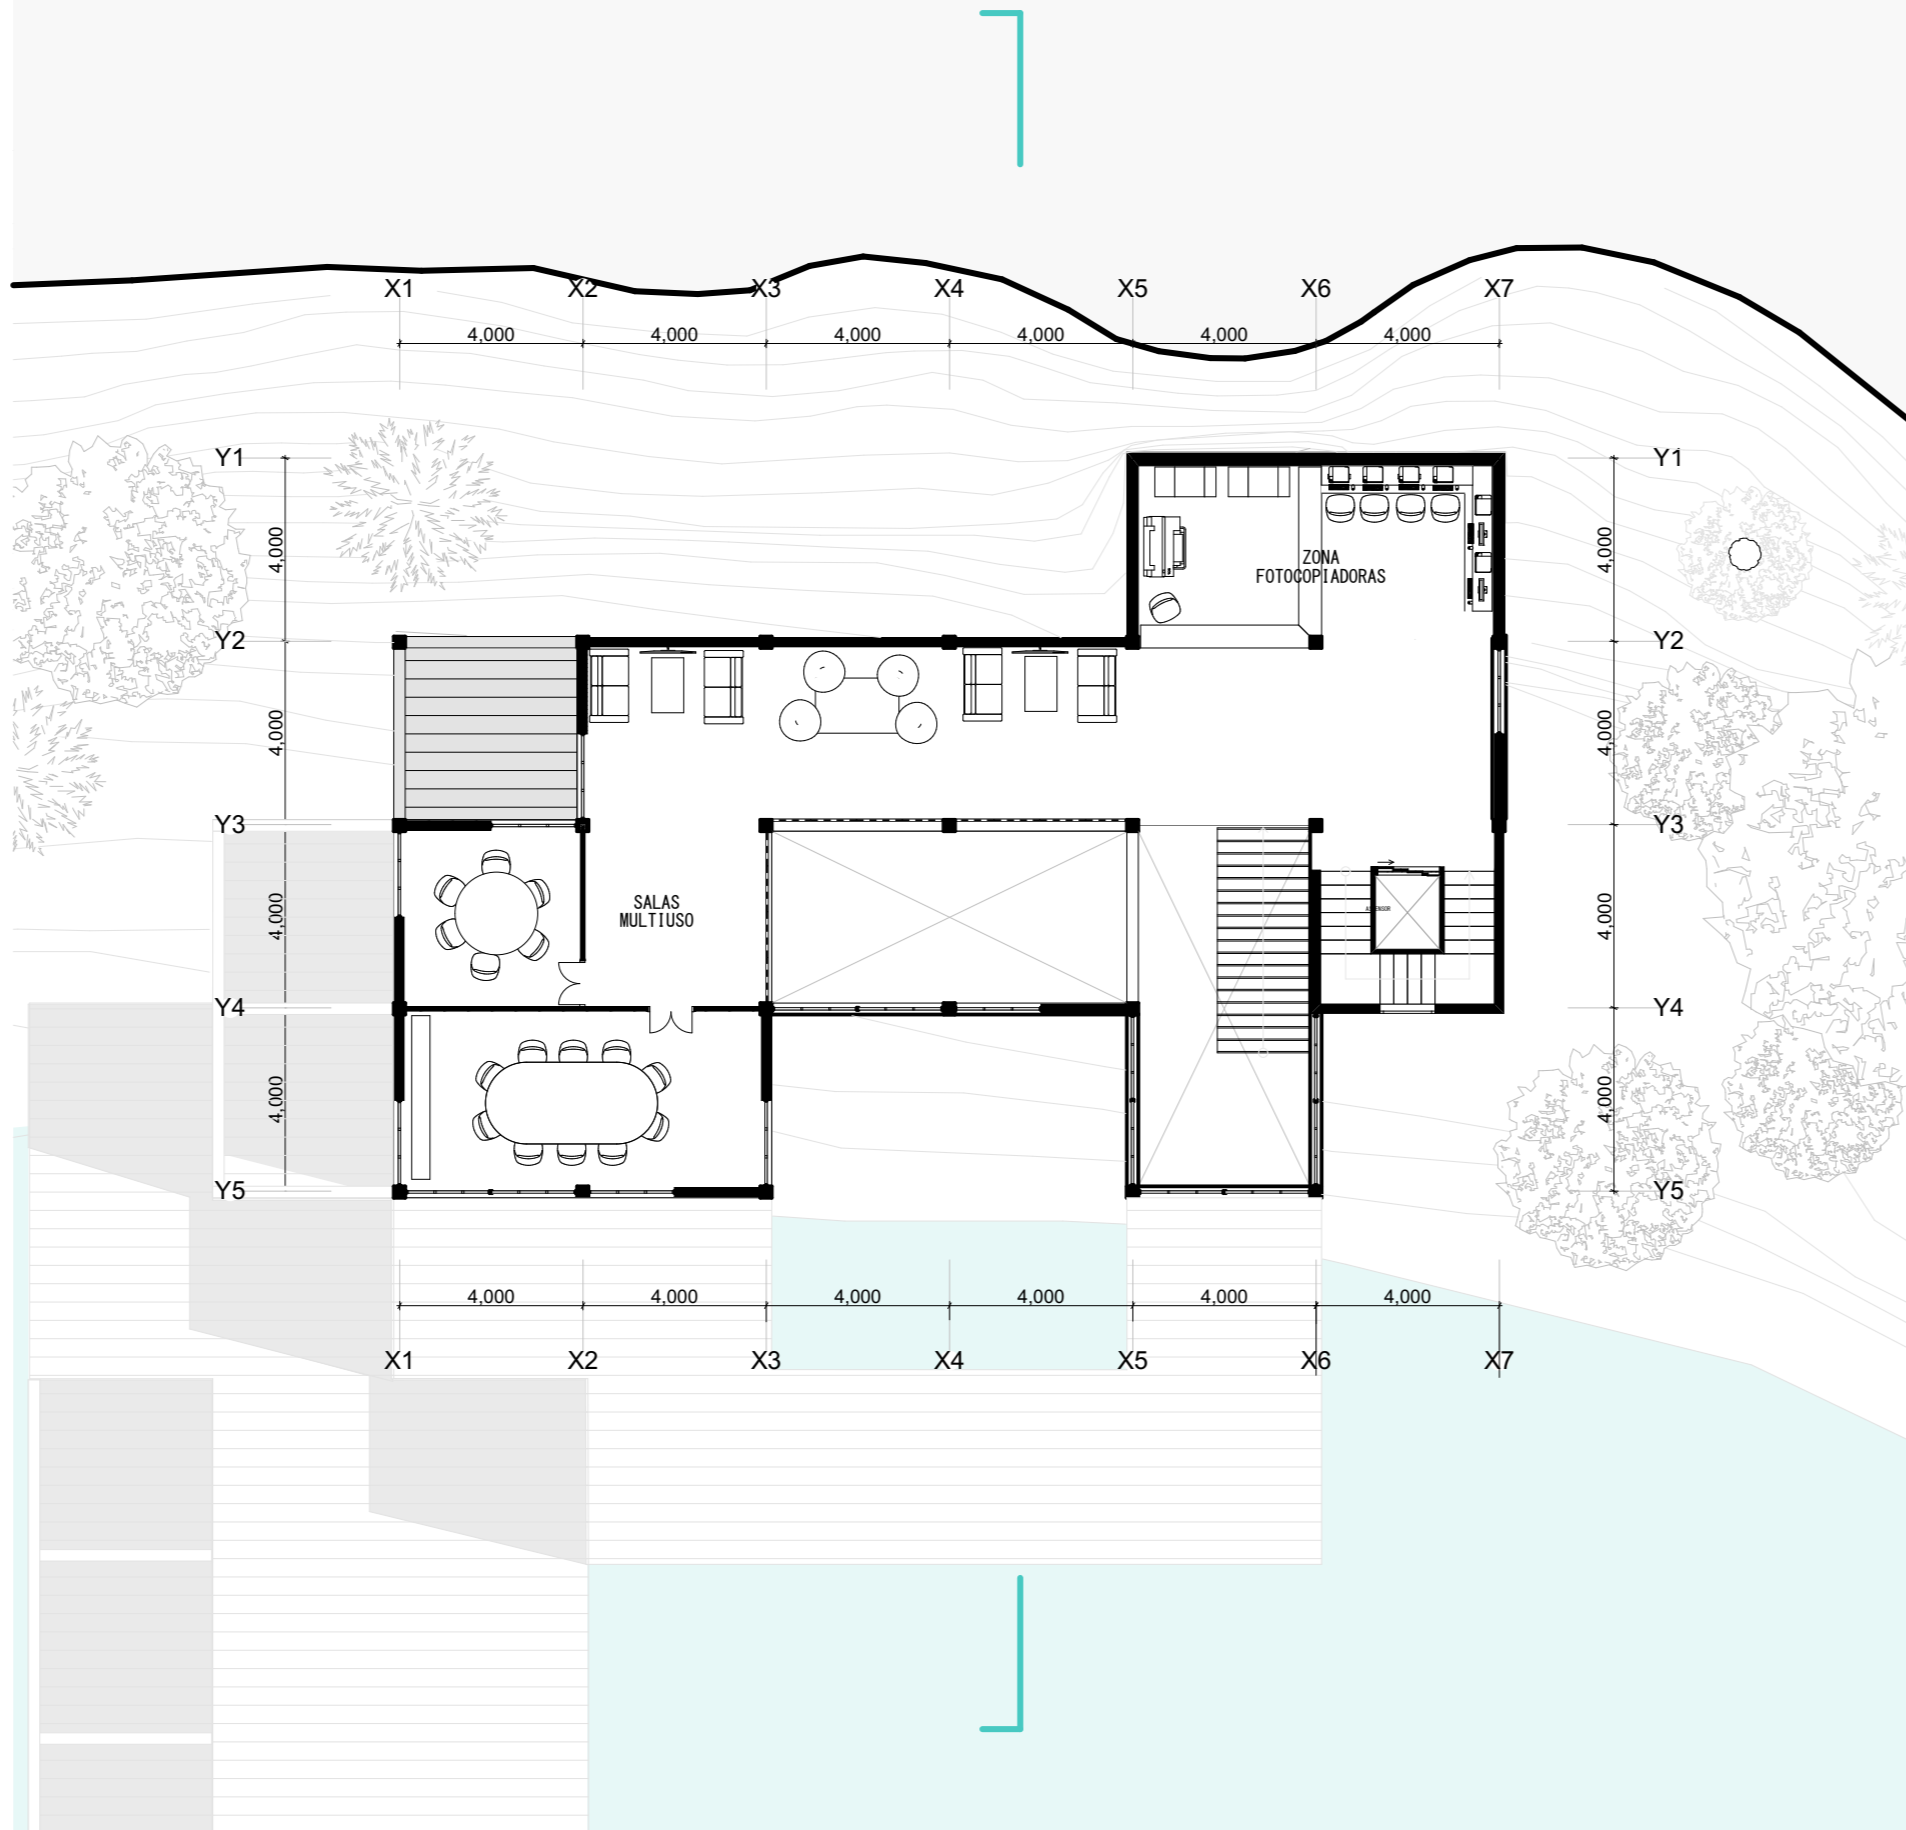

### NIVEL -2

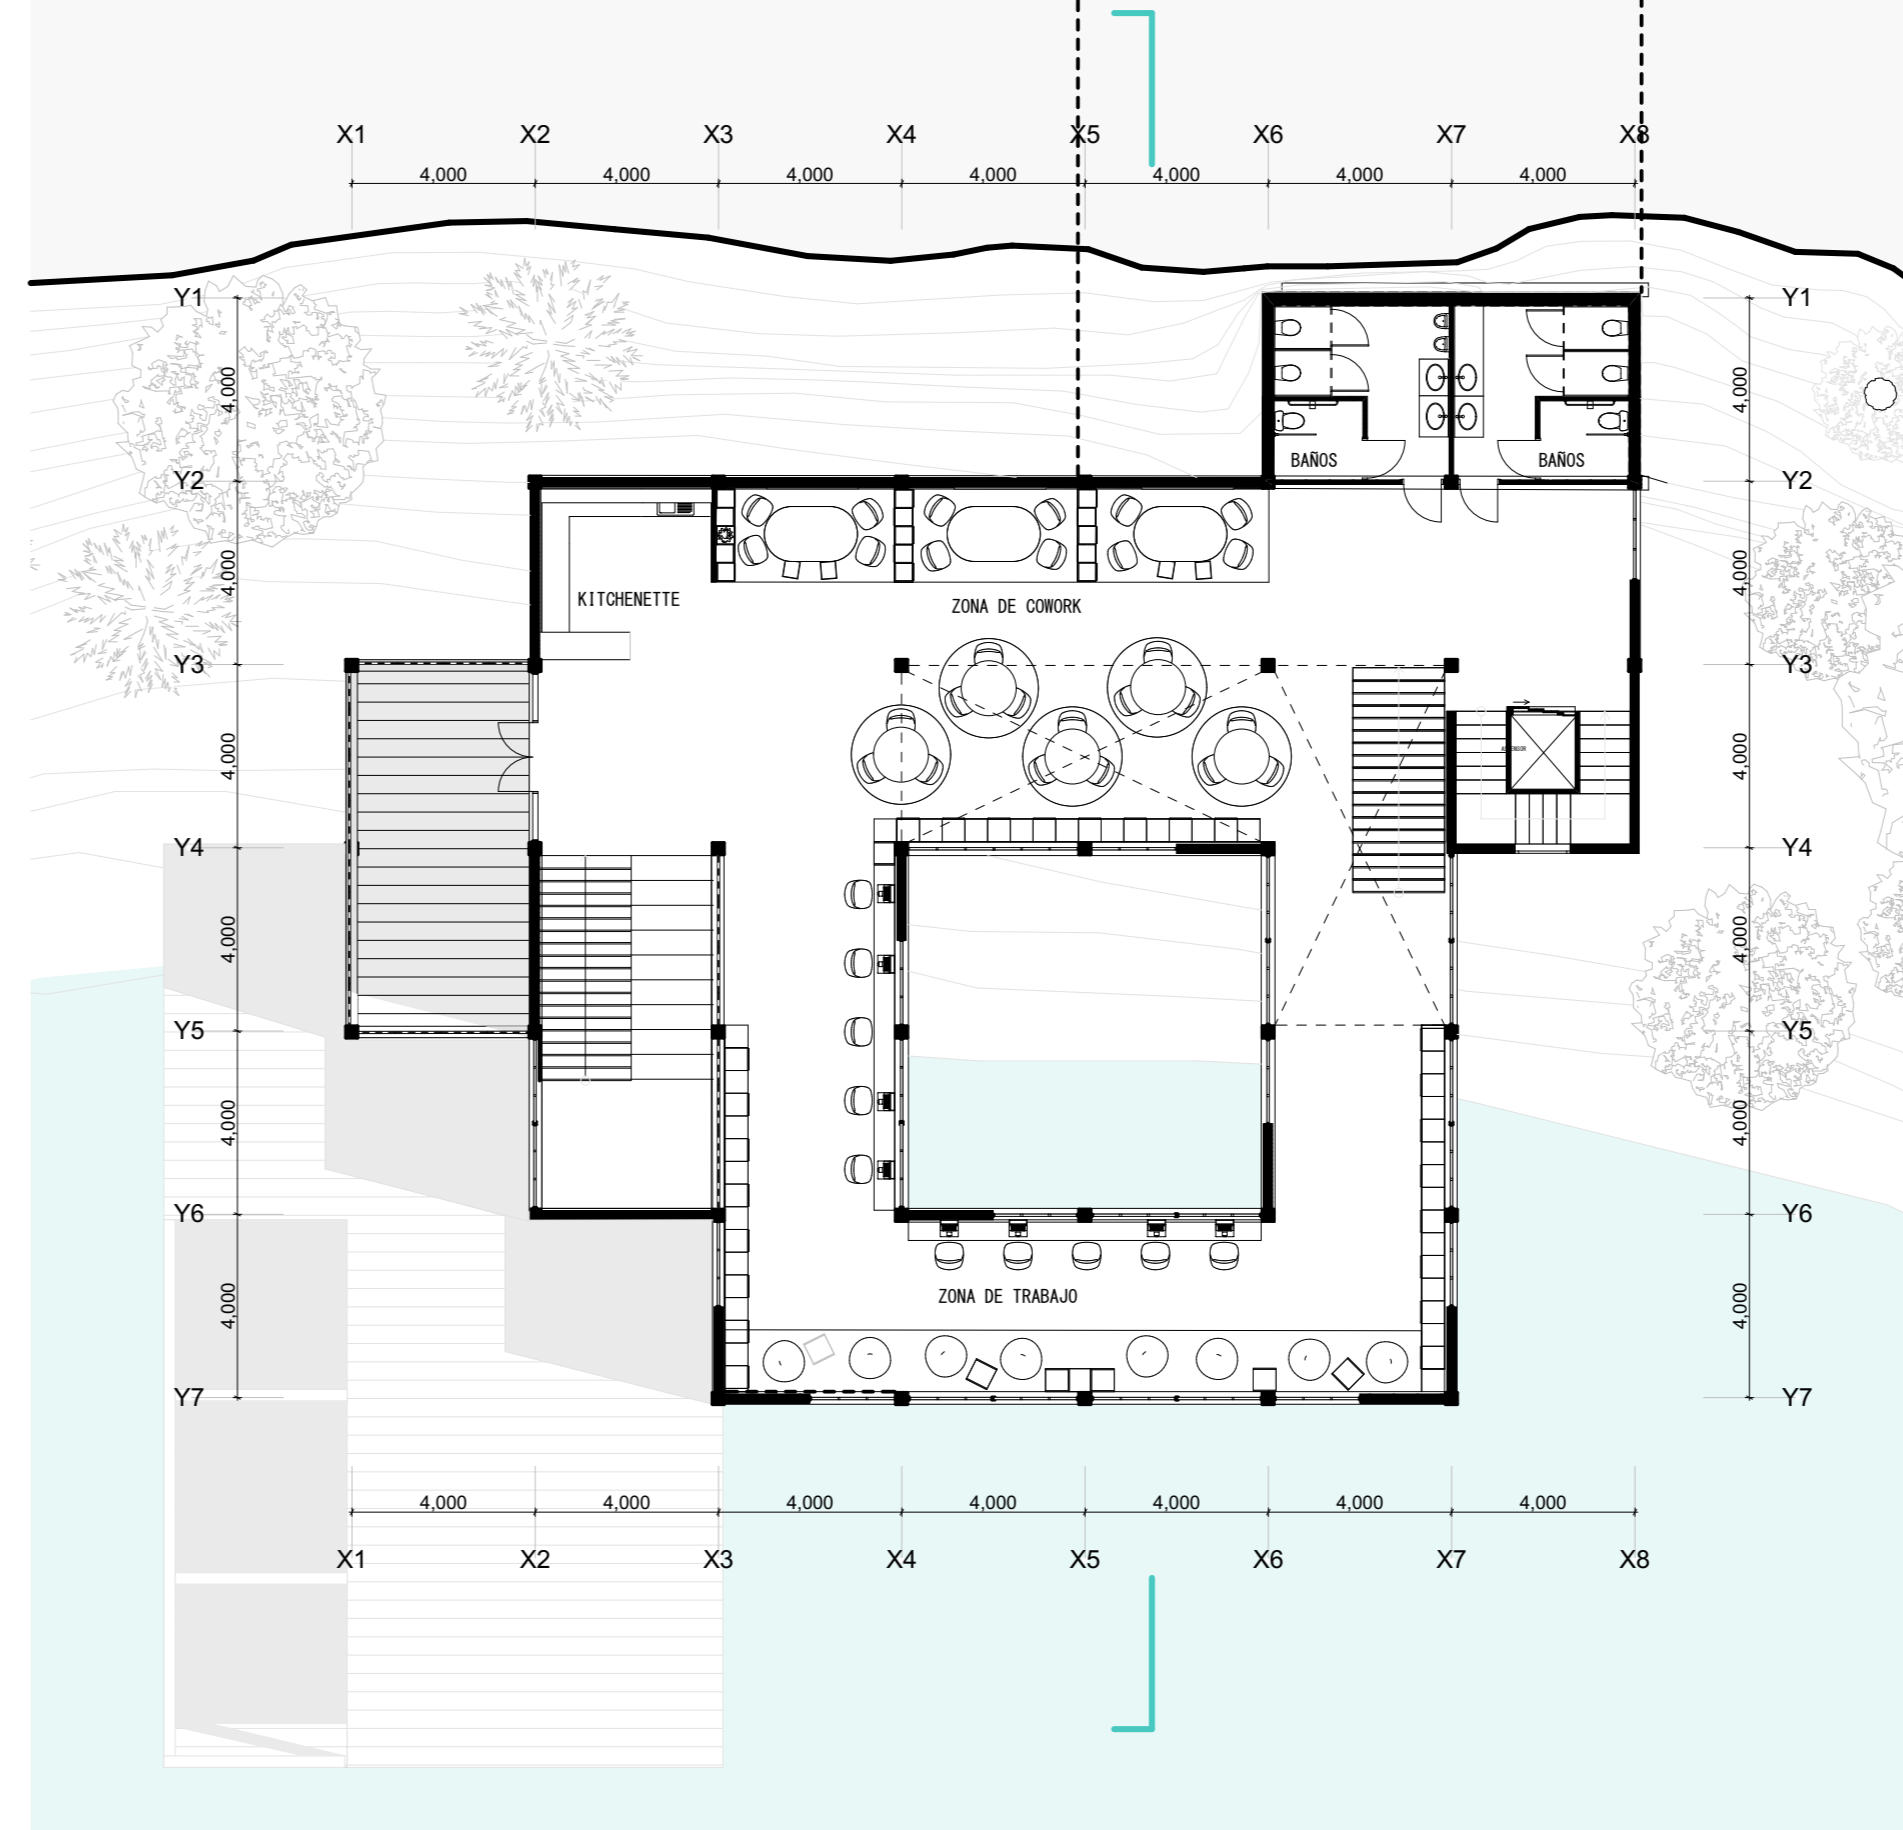

### NIVEL -3

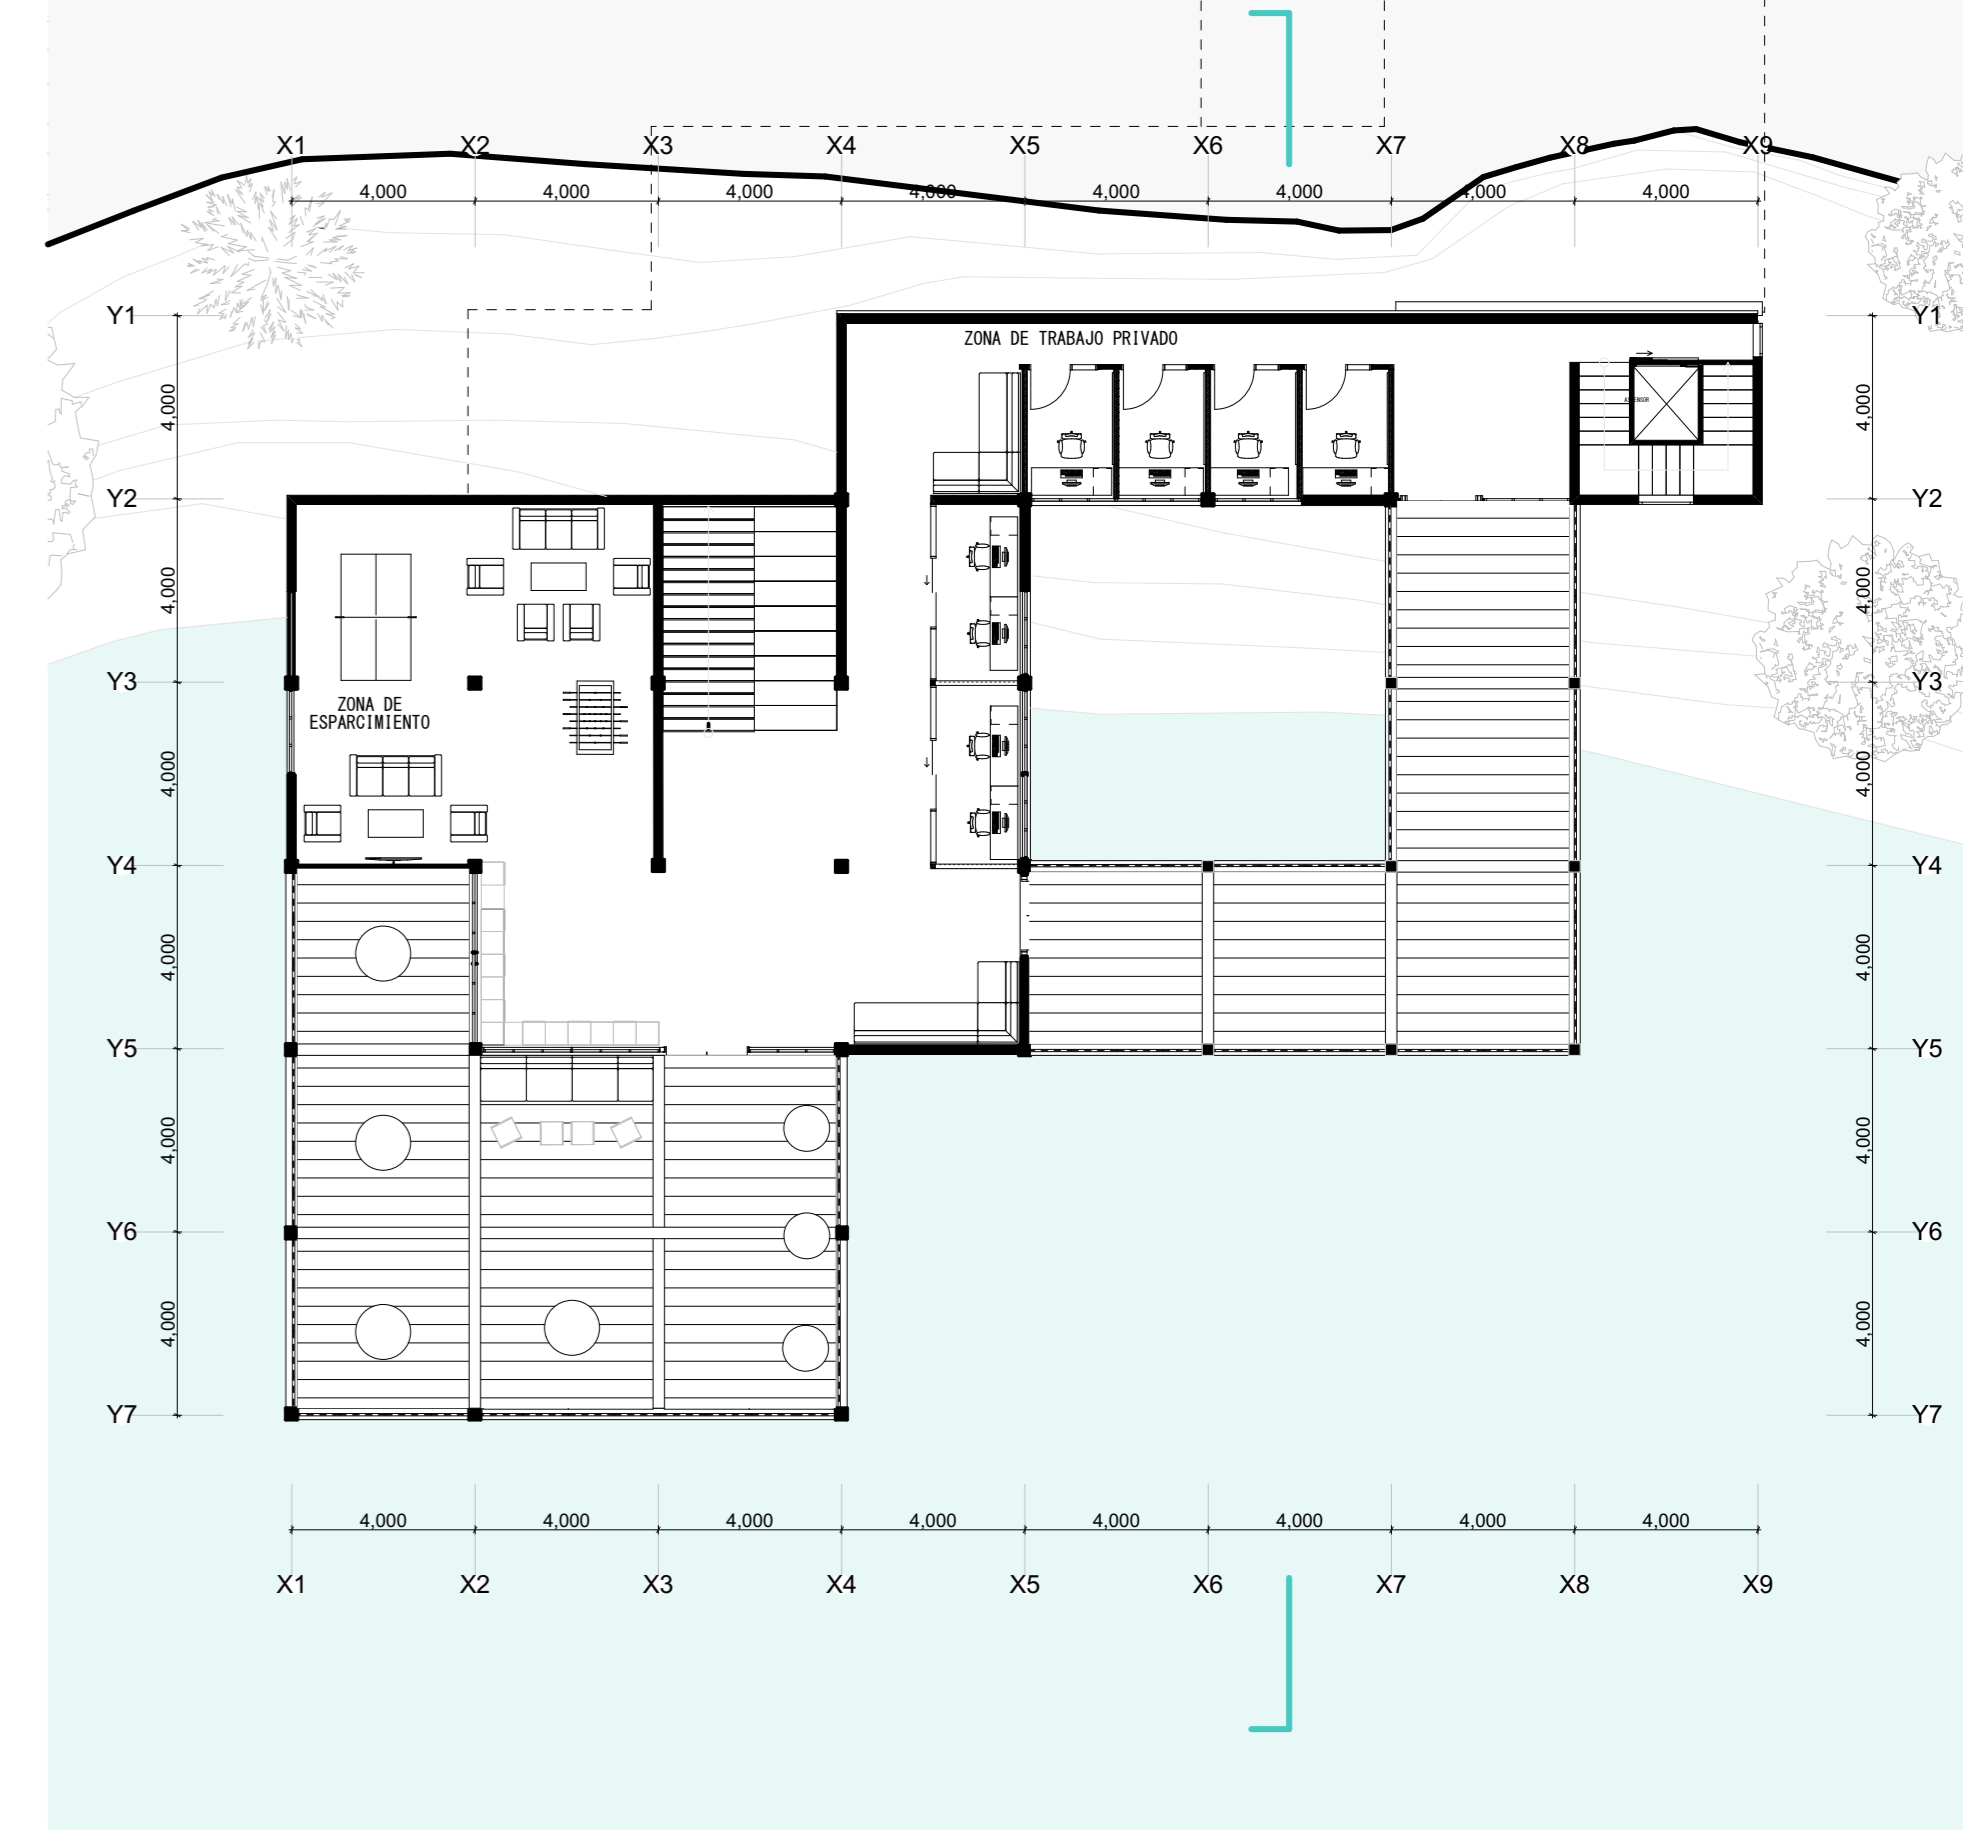

### ELEVACION FRONTAL



### ELEVACION LATERAL

