



Axonométrica Edificio AX-12

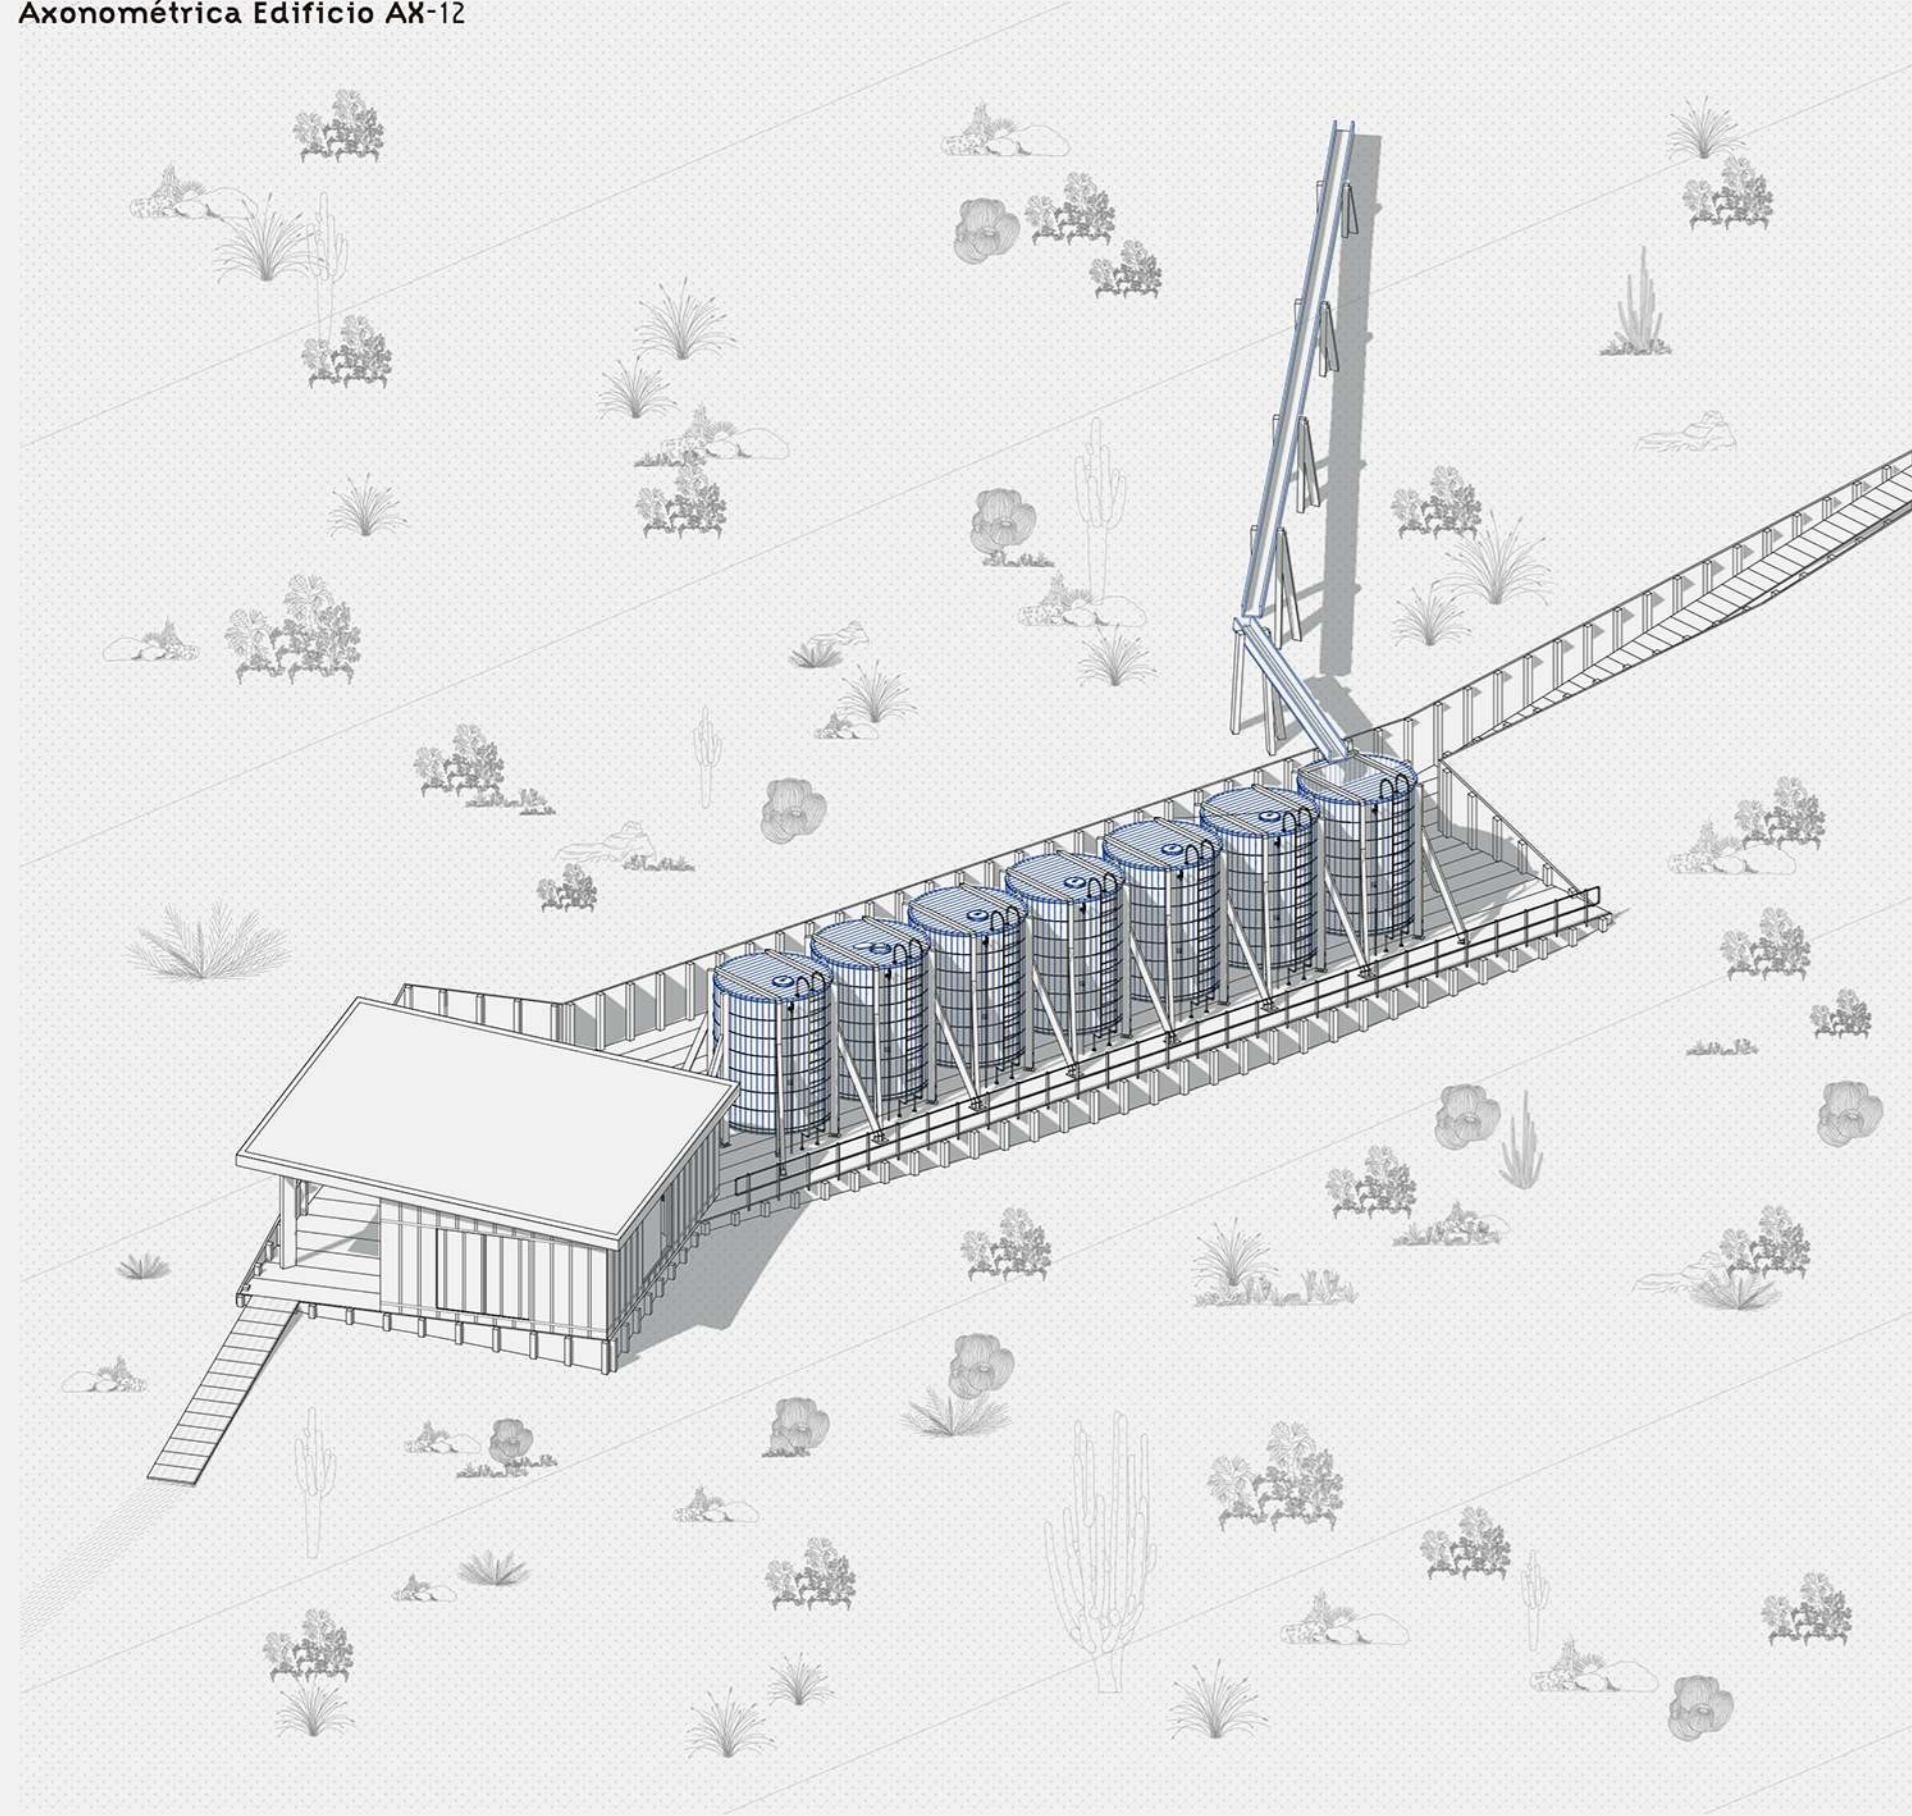


Axonométrica Nodo BX-1




Axonométrica Nodo AX-1

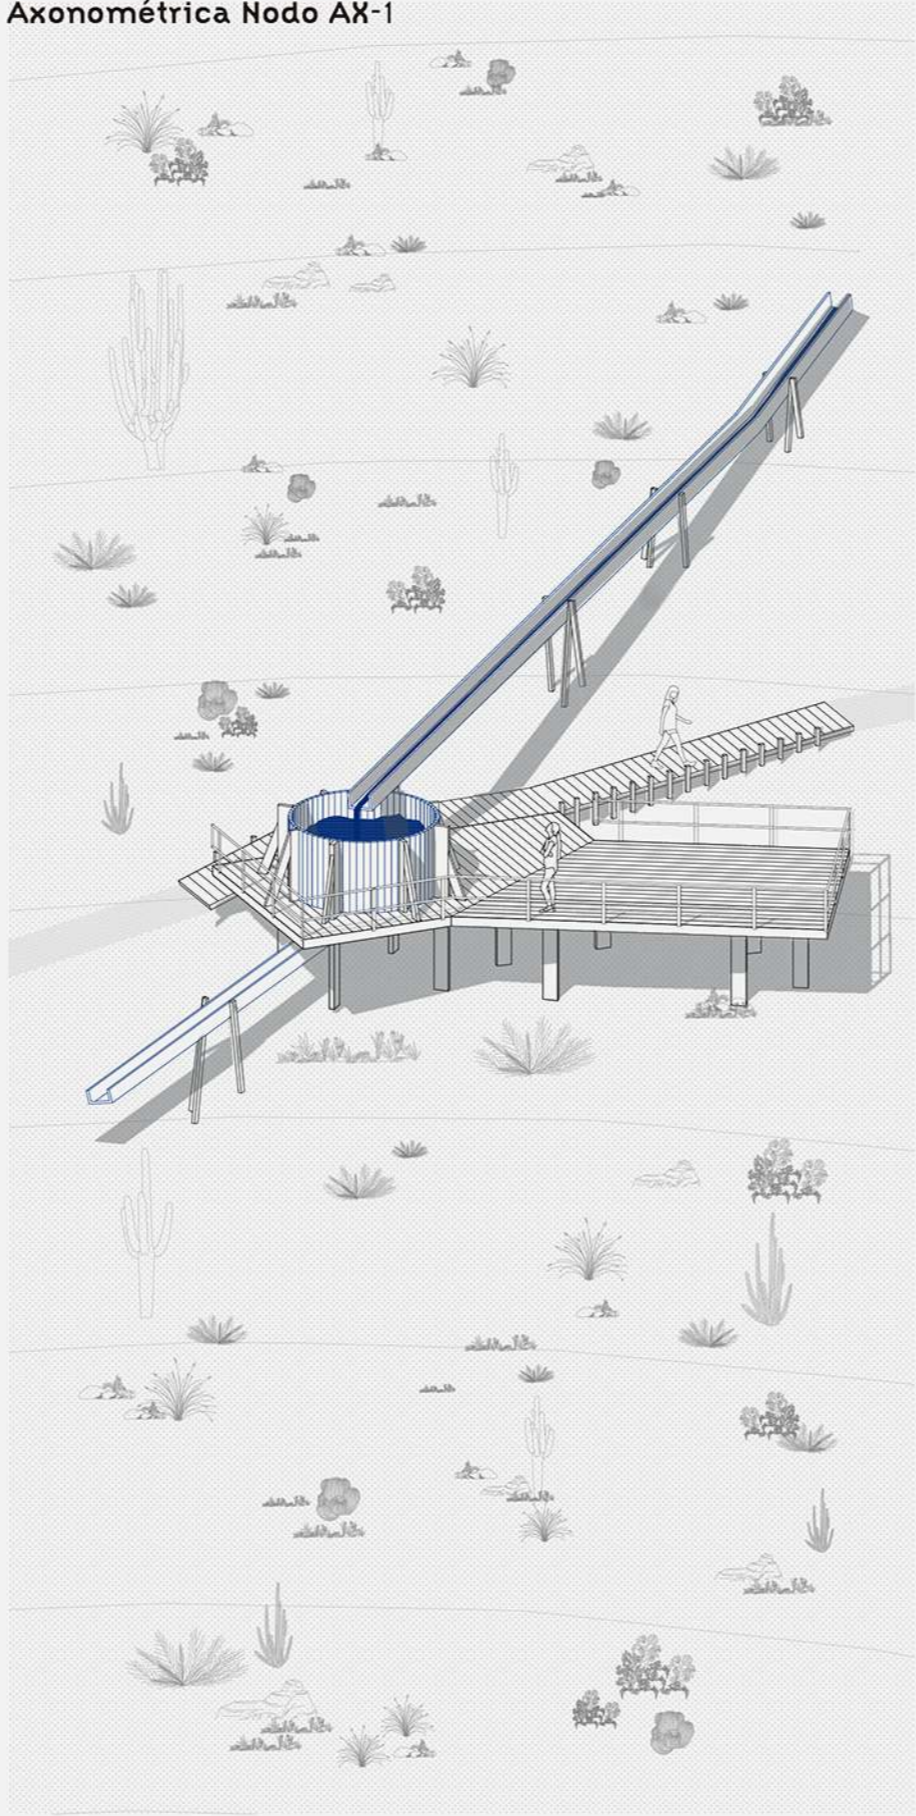


Axonométrica Nodo BX-2

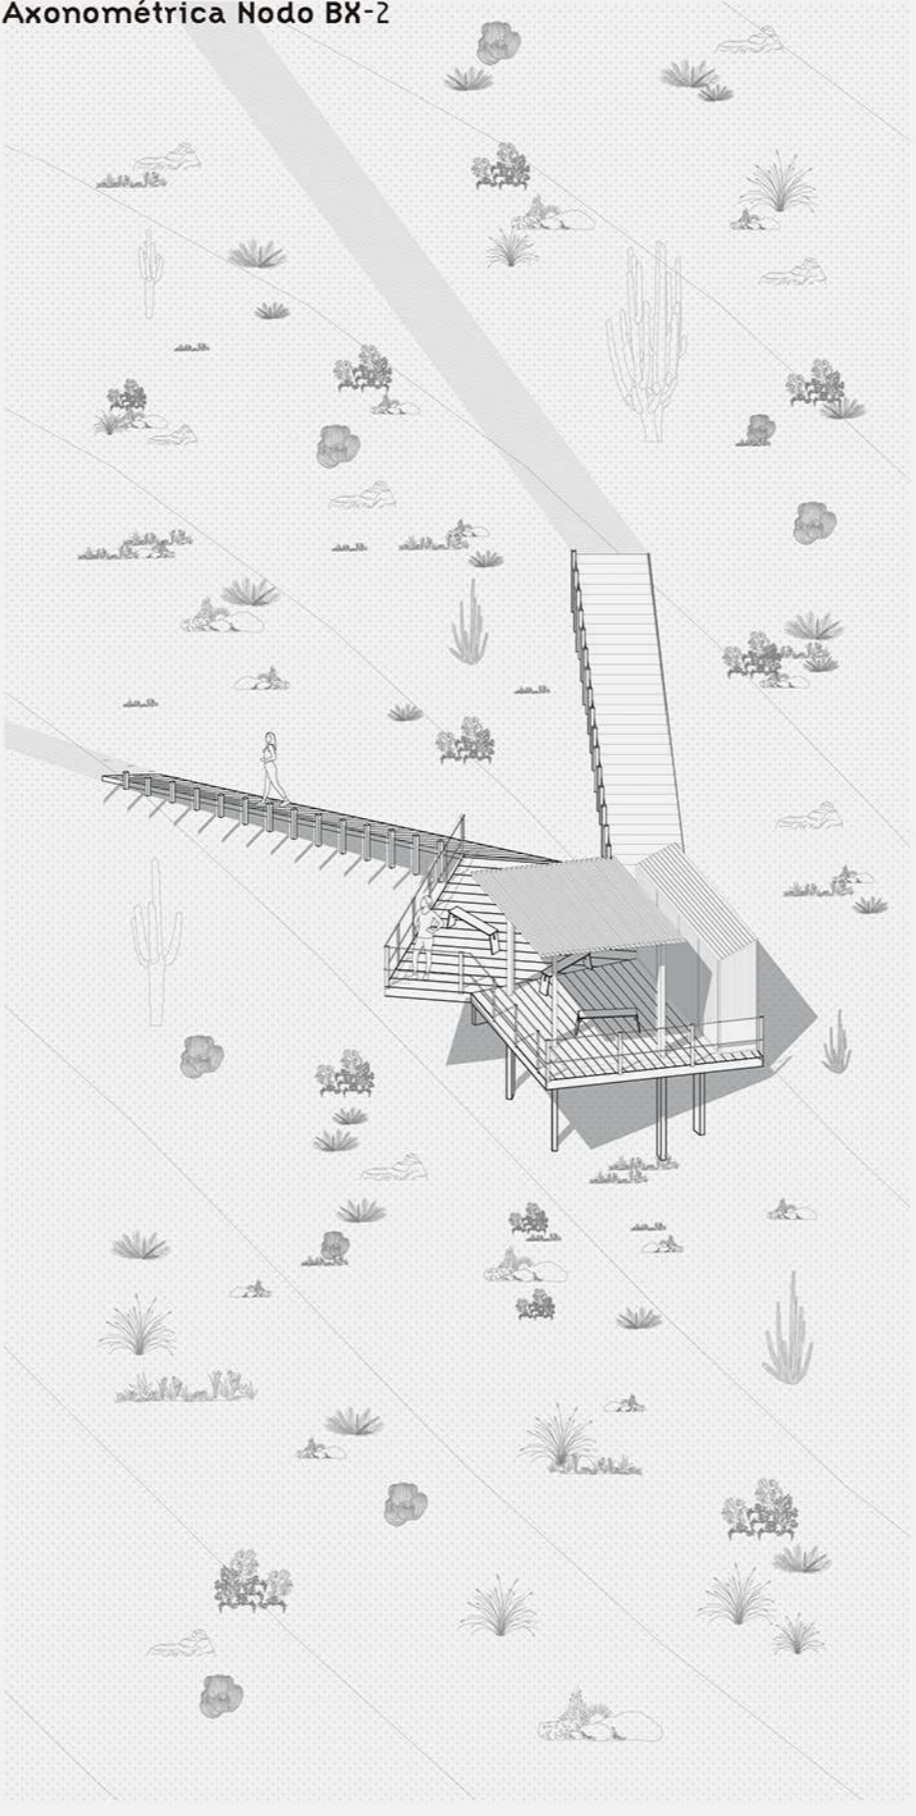


Axonométrica Nodo AY-1

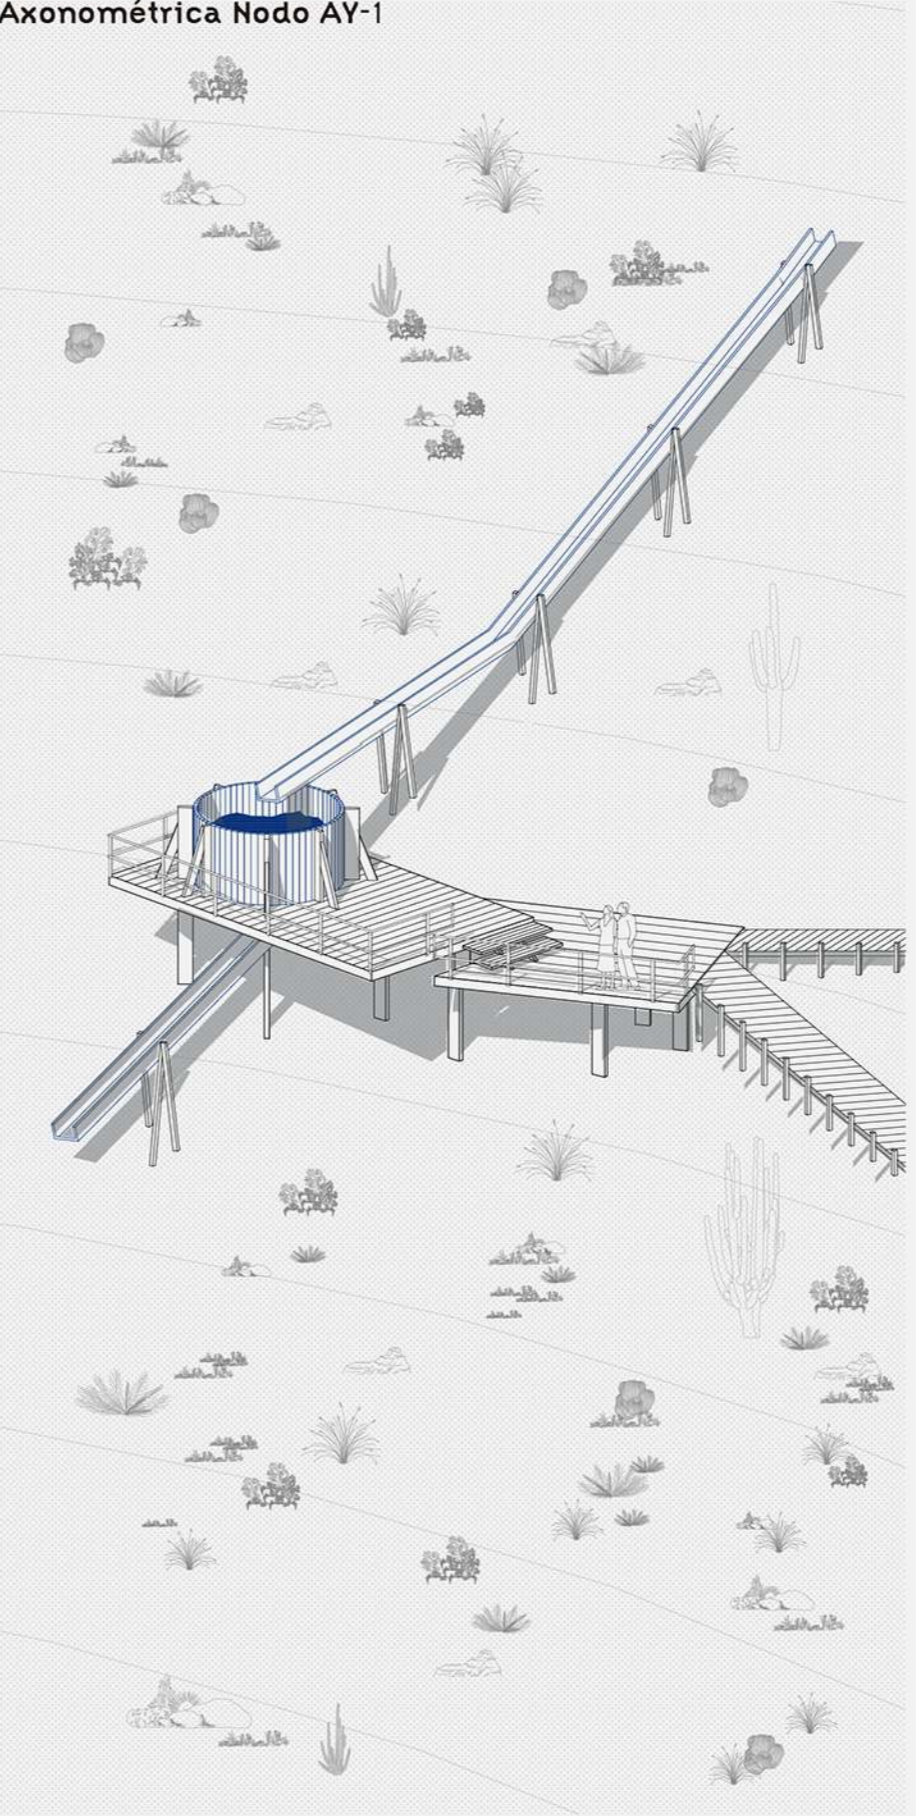

Axonométrica Nodo BY-2

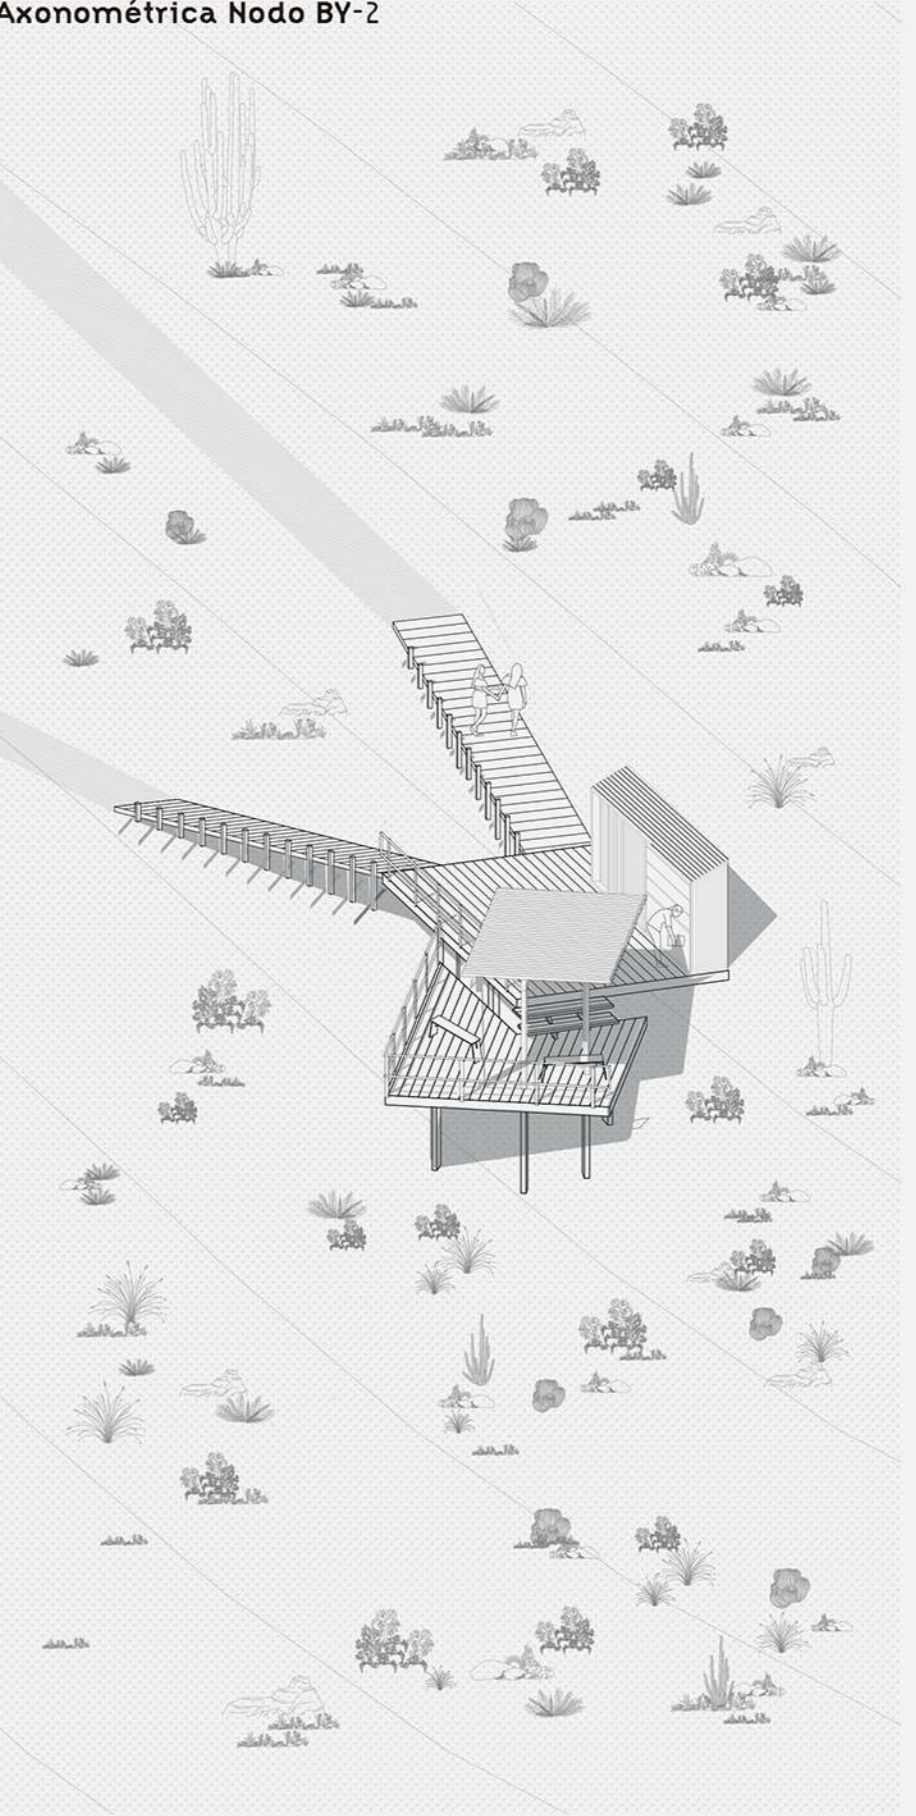

Axonométrica Nodo AY-2

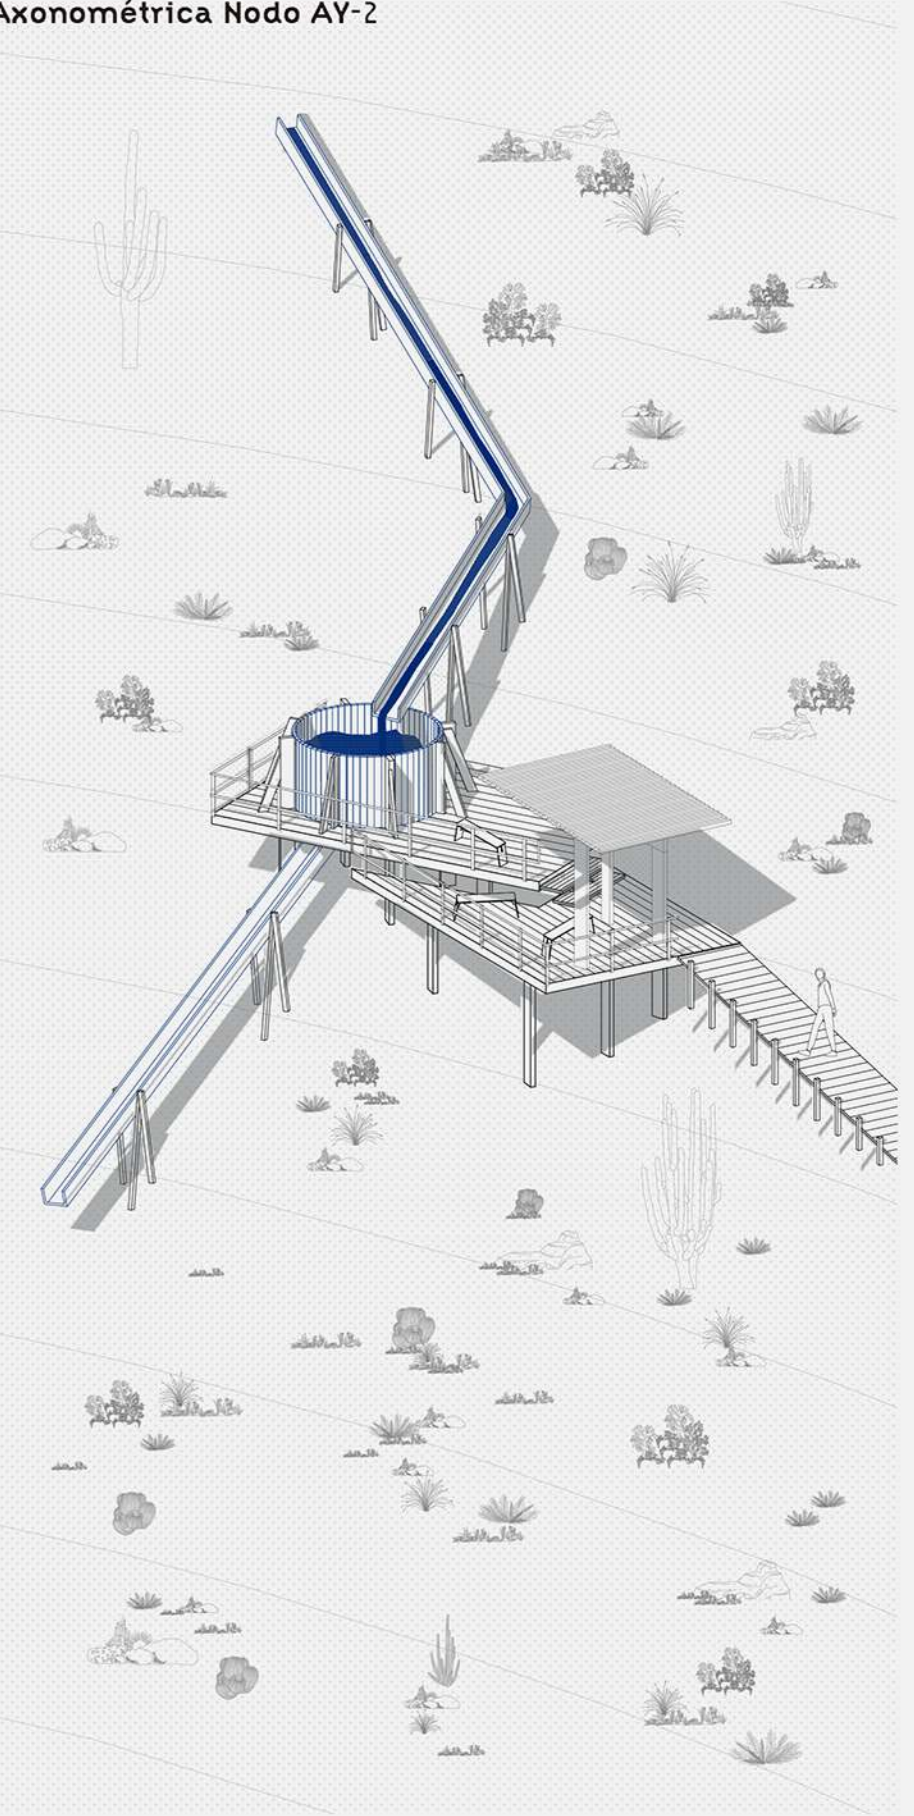

Estanques de Acumulación Edificio AX-12



Sistema de Atrapanieblas desde Nodo AX-1

