




DISEÑO REPETITIVO

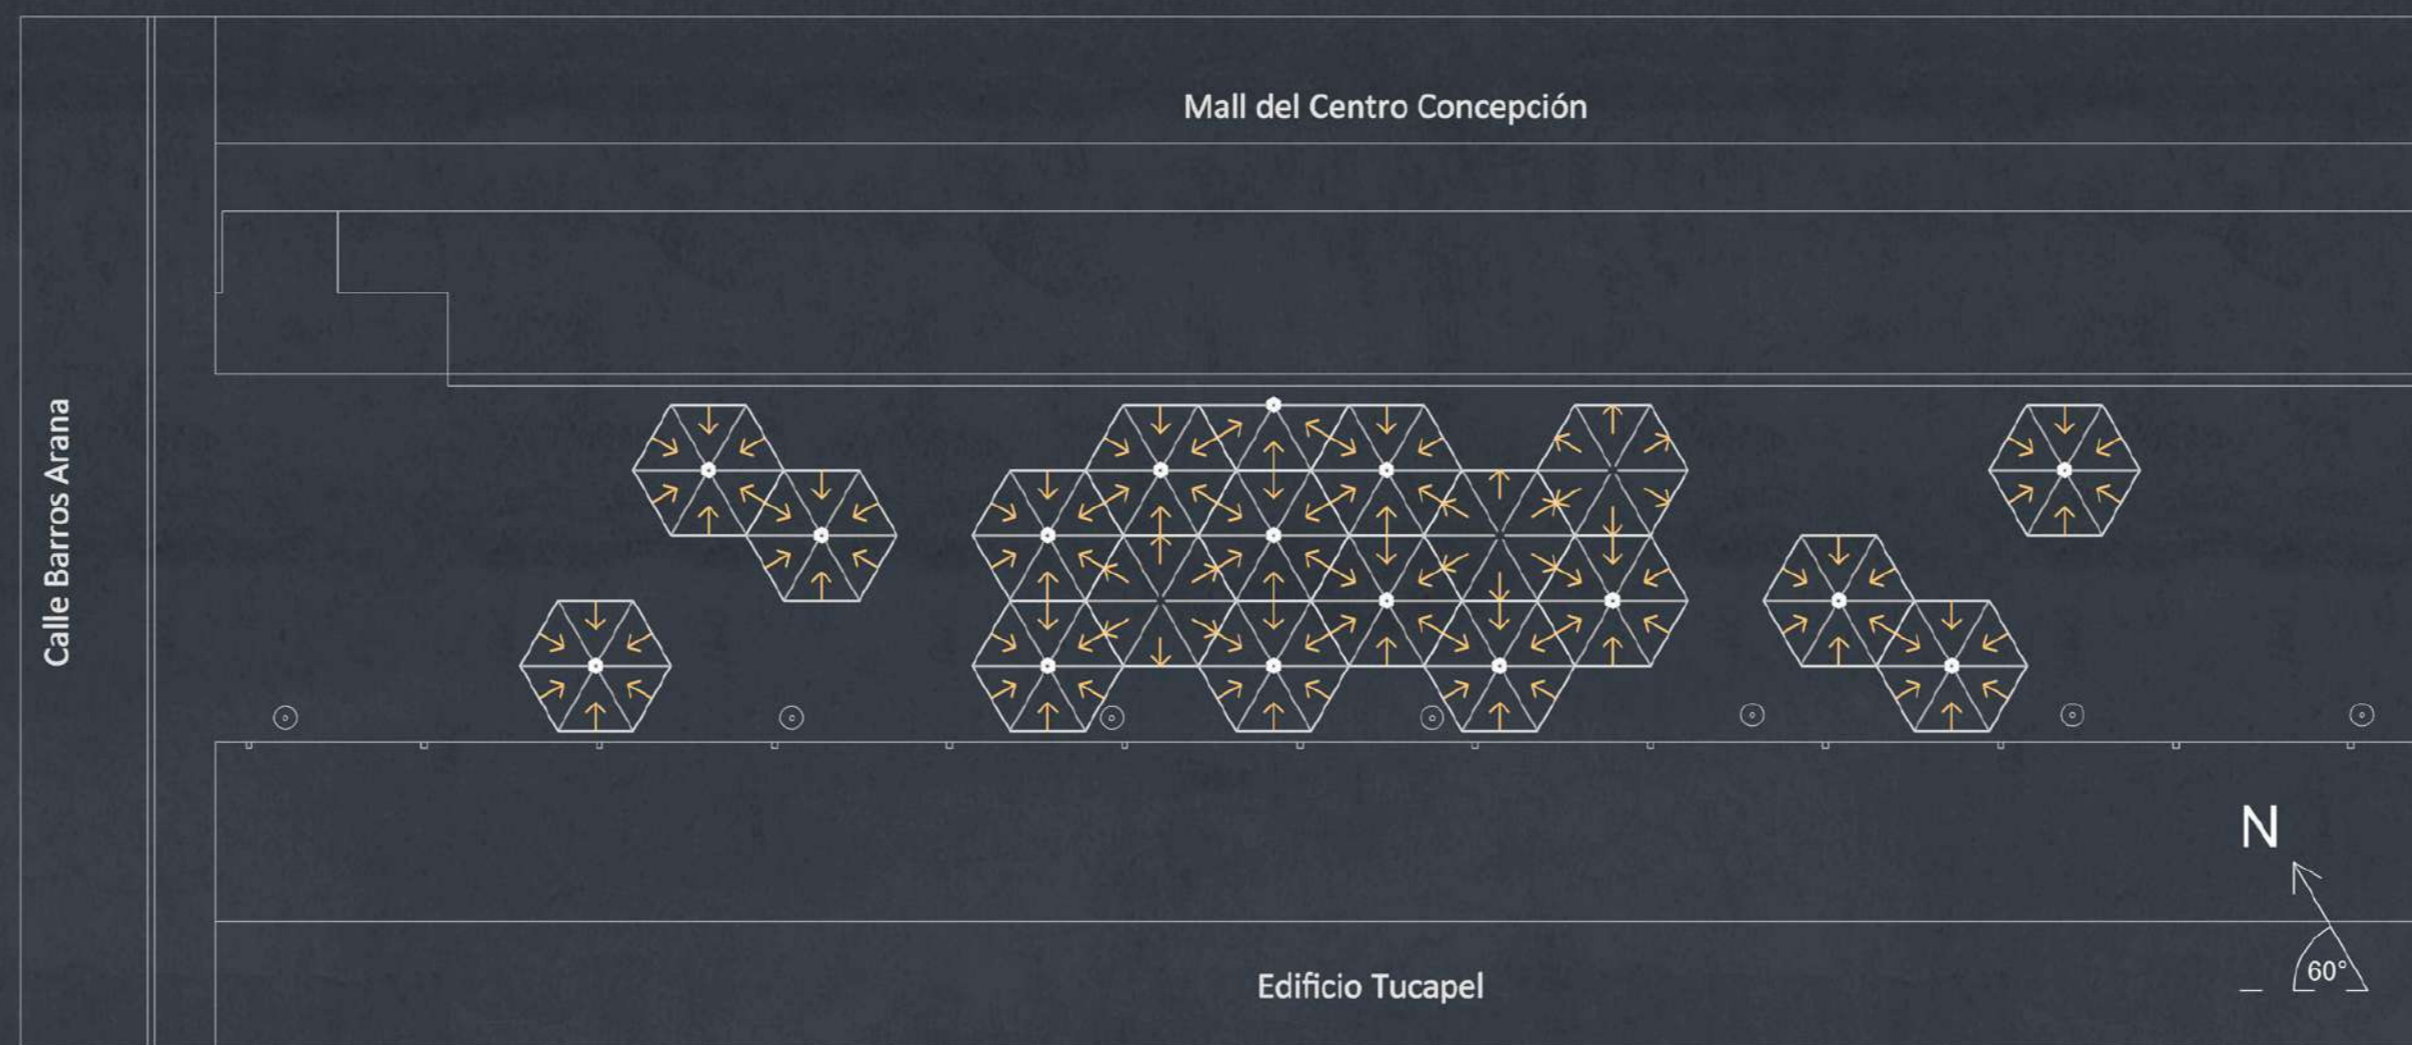



PLANTA DE EMPLAZAMIENTO

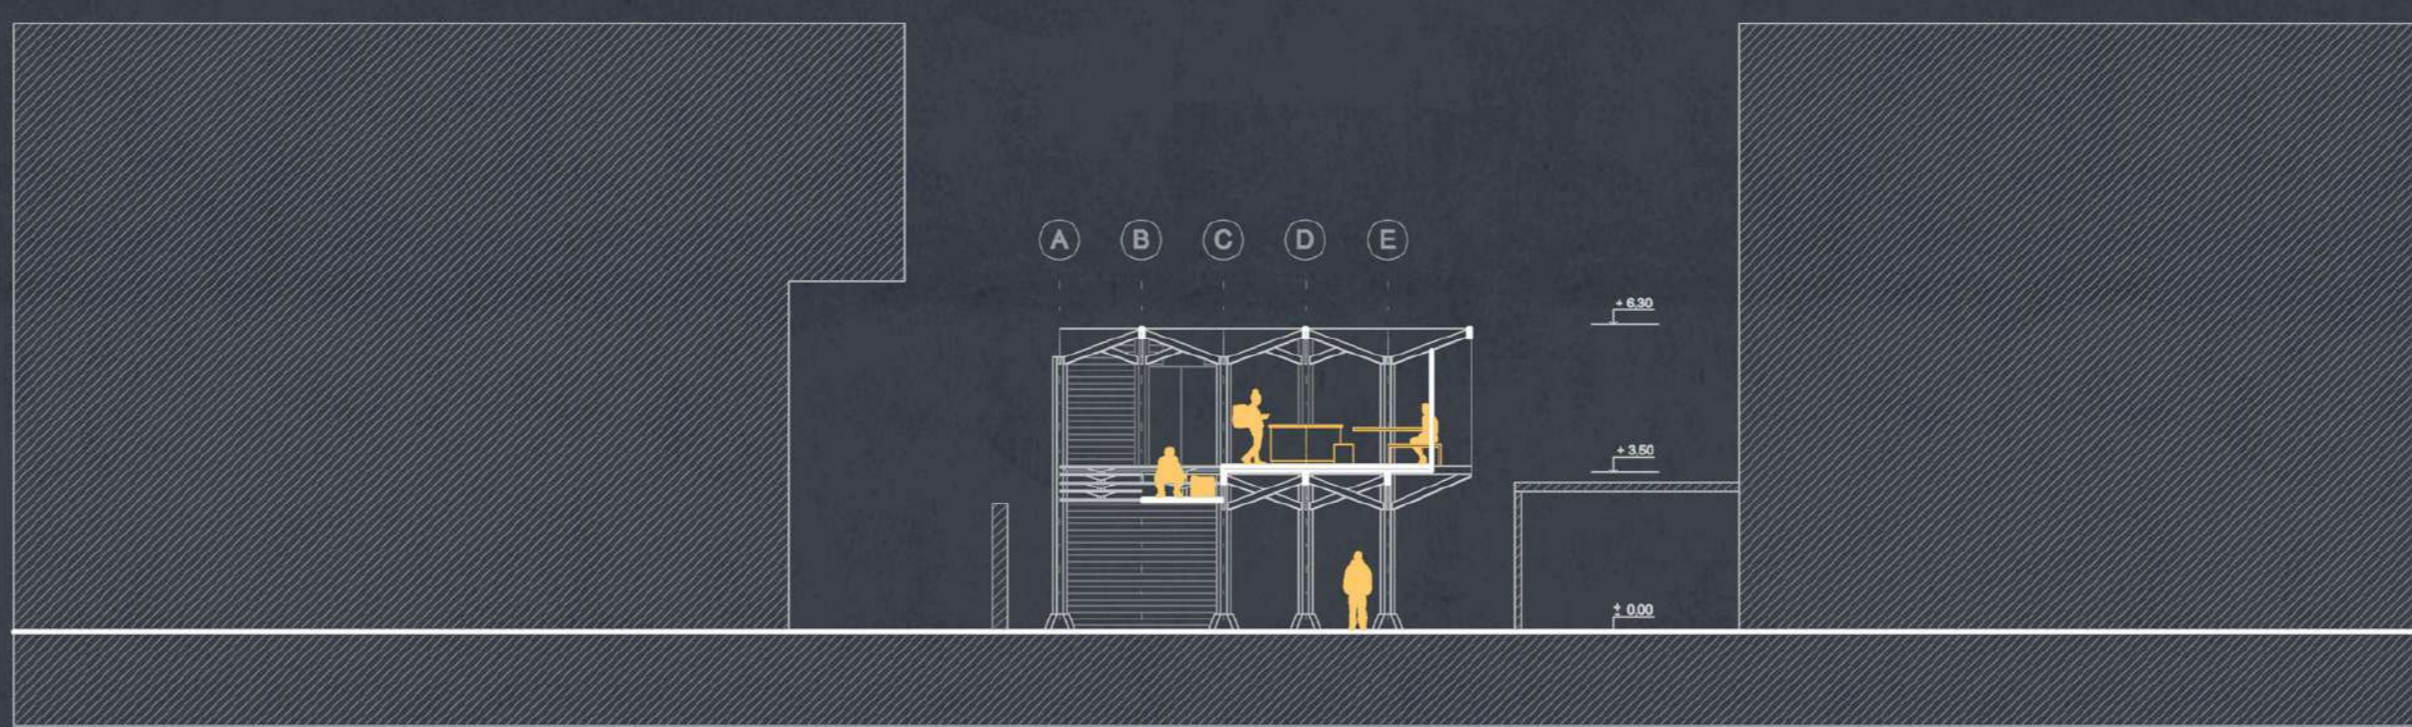



CORTE TRANSVERSAL

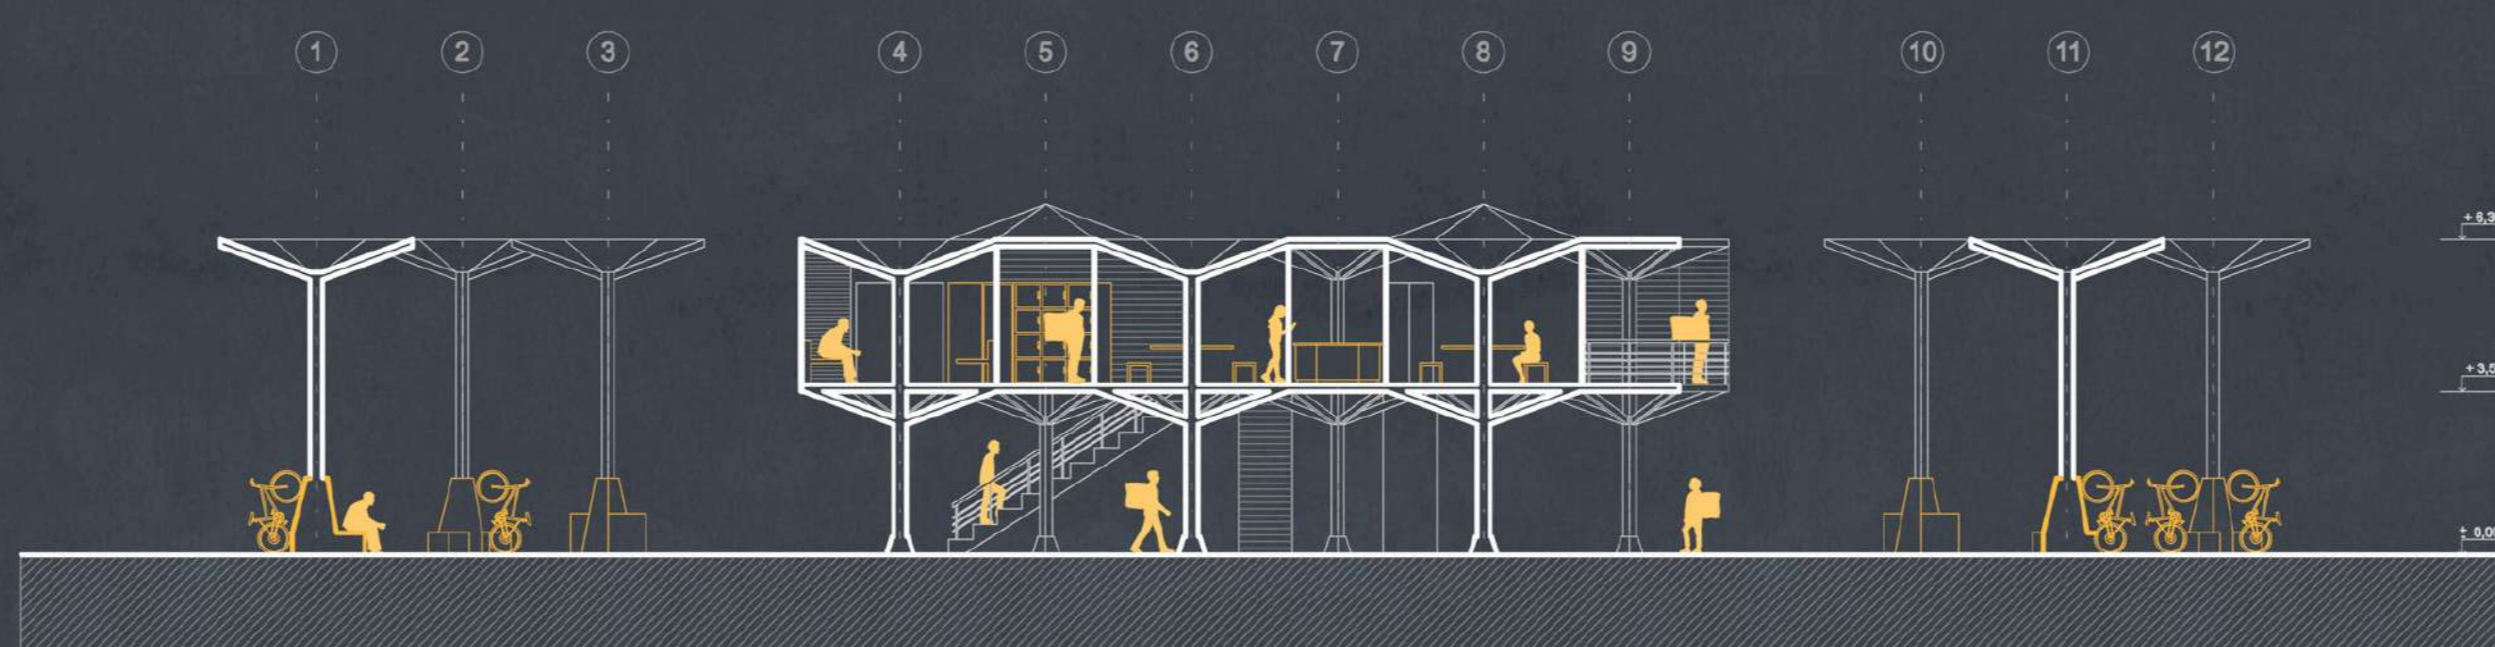

CORTE LONGITUDINAL

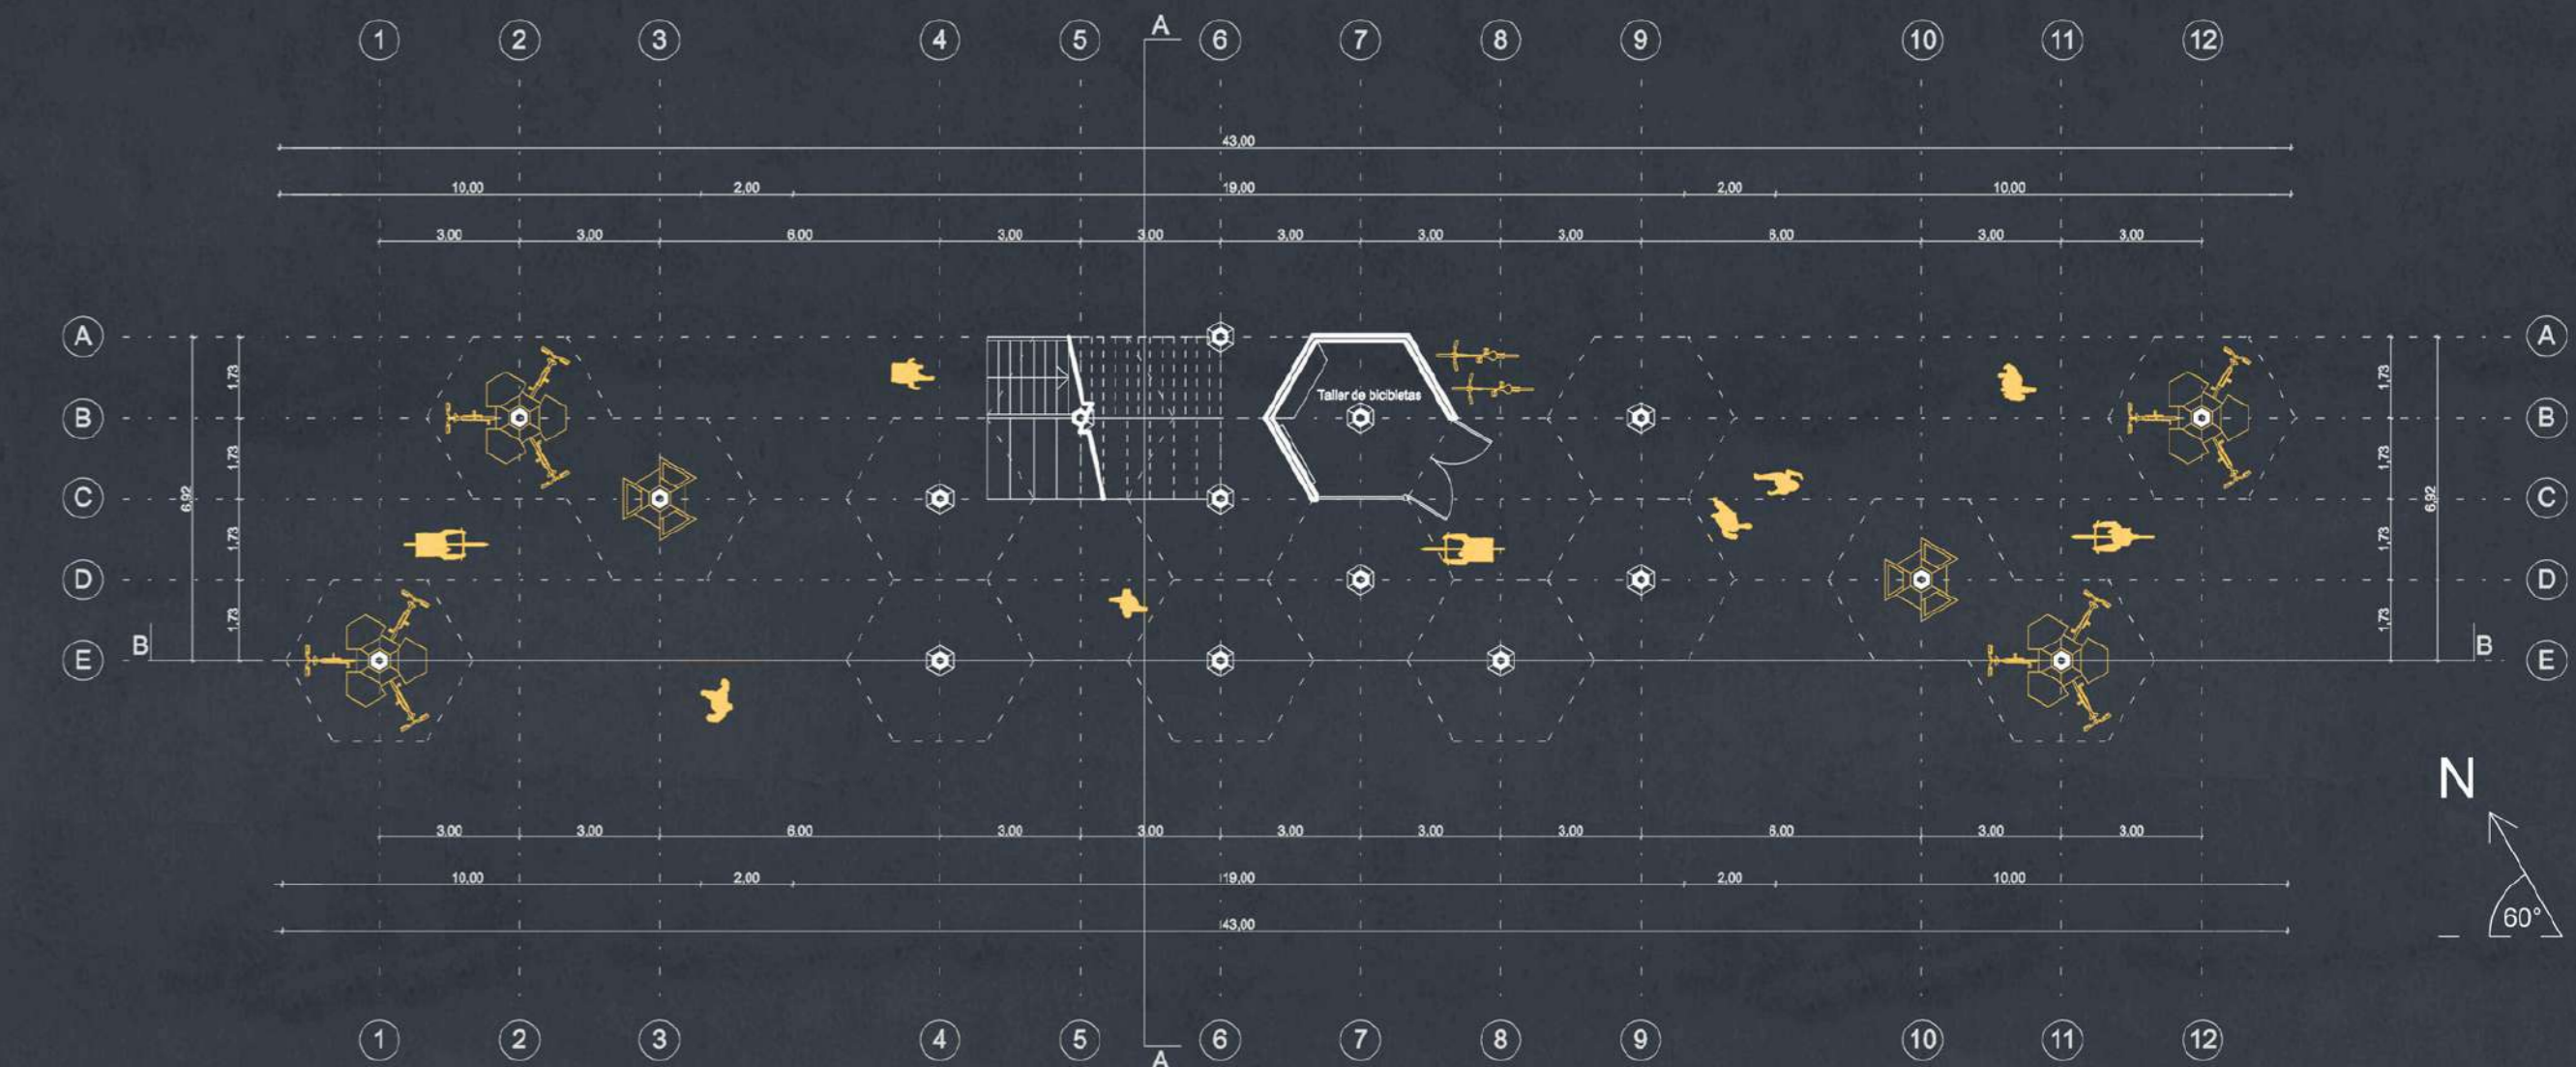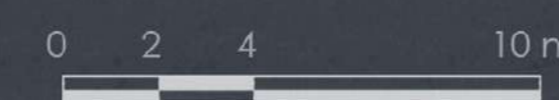

PLANTA PRIMER NIVEL

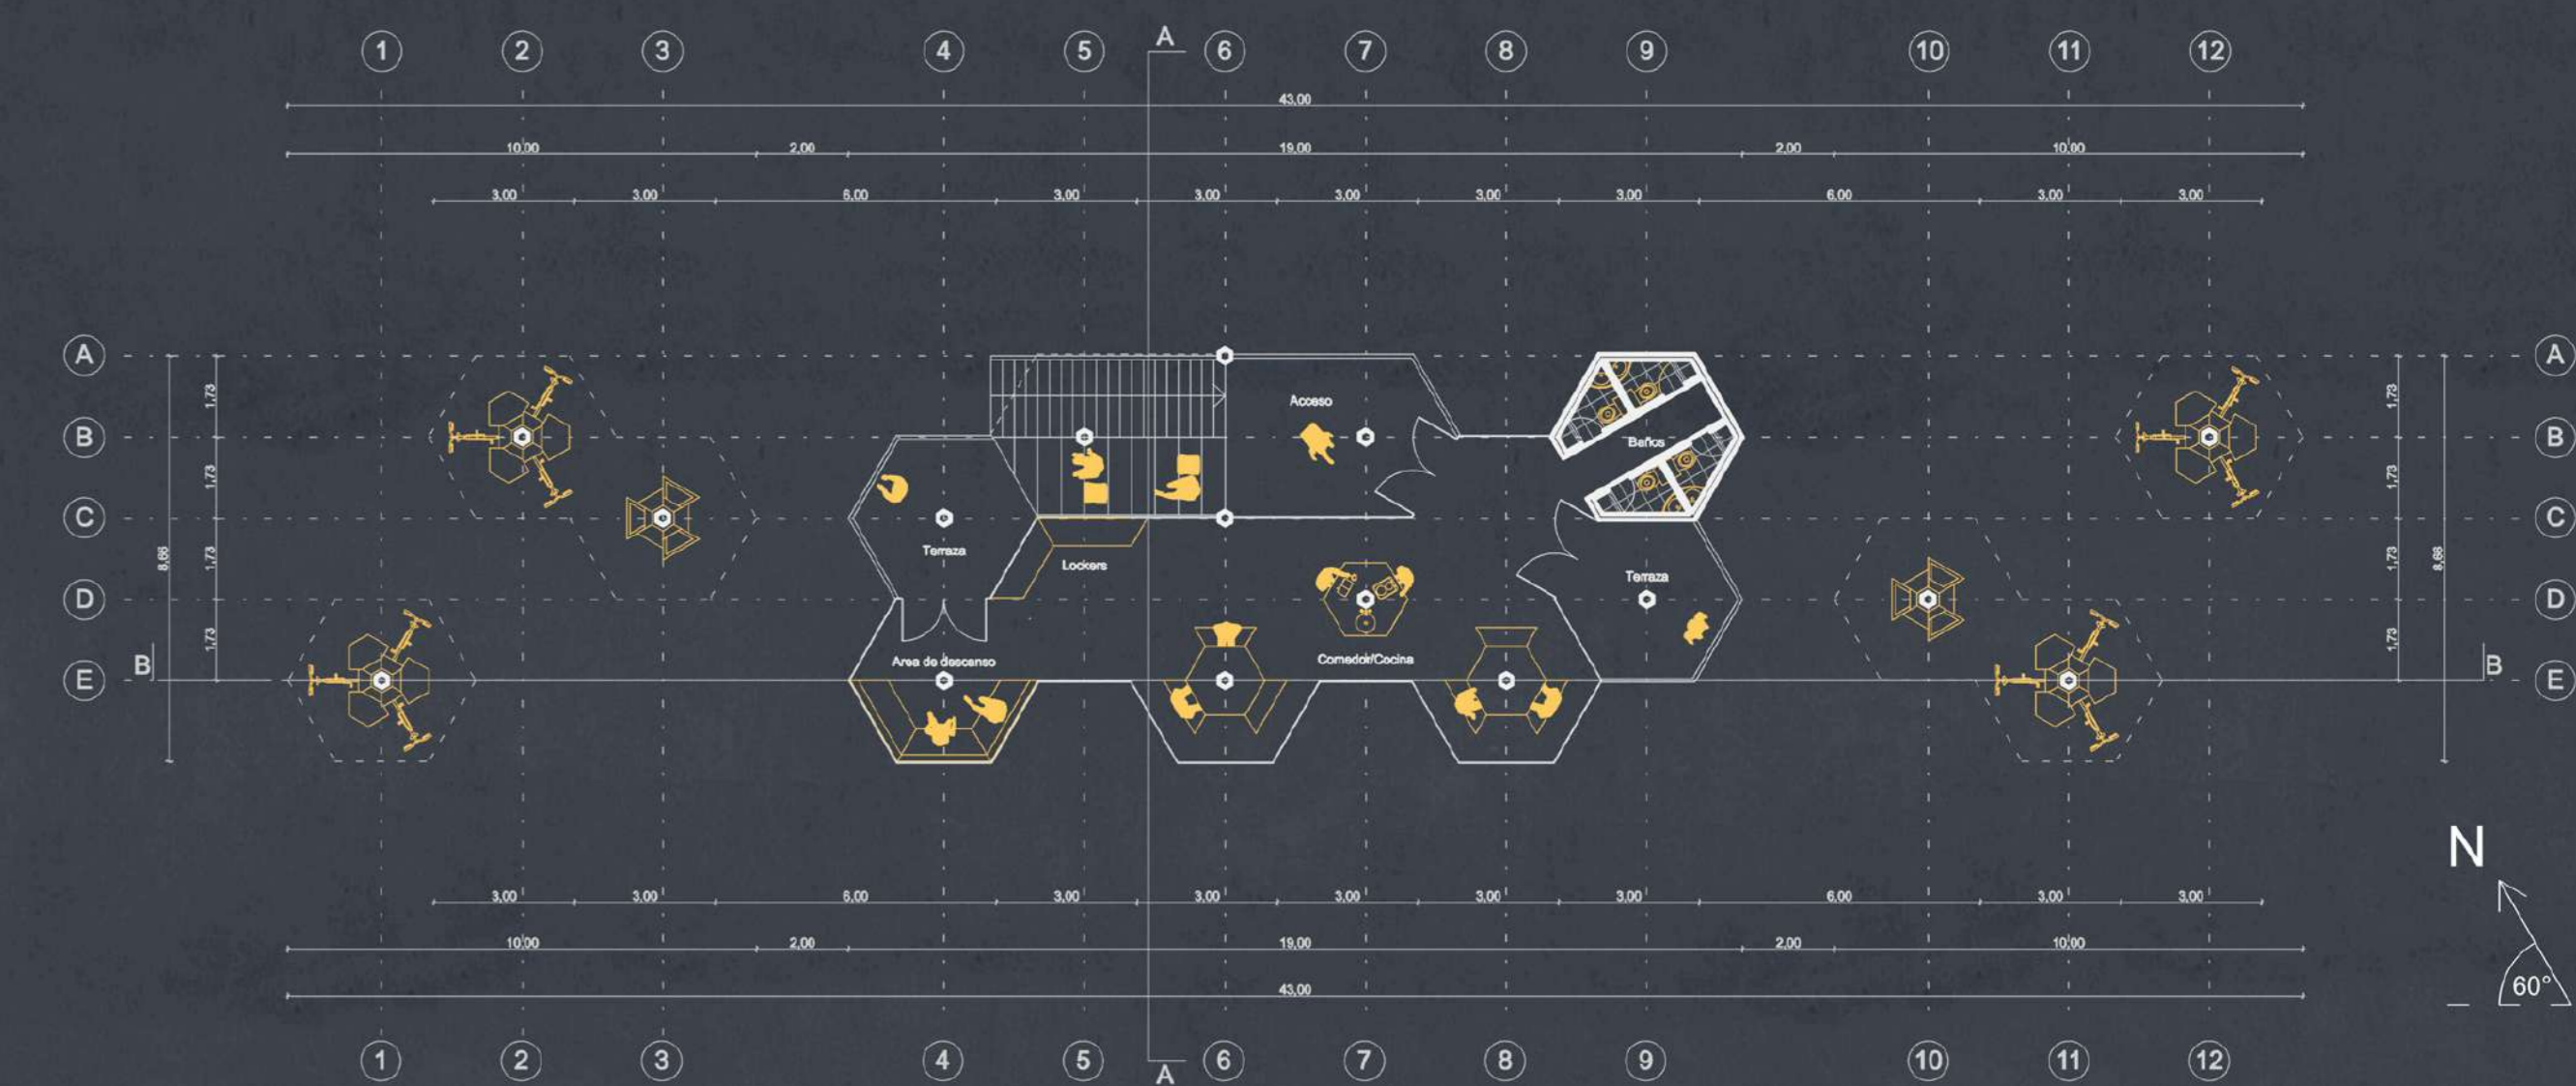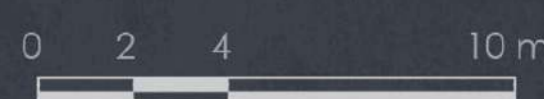

PLANTA SEGUNDO NIVEL

