




CORTE FUGADO A-A'

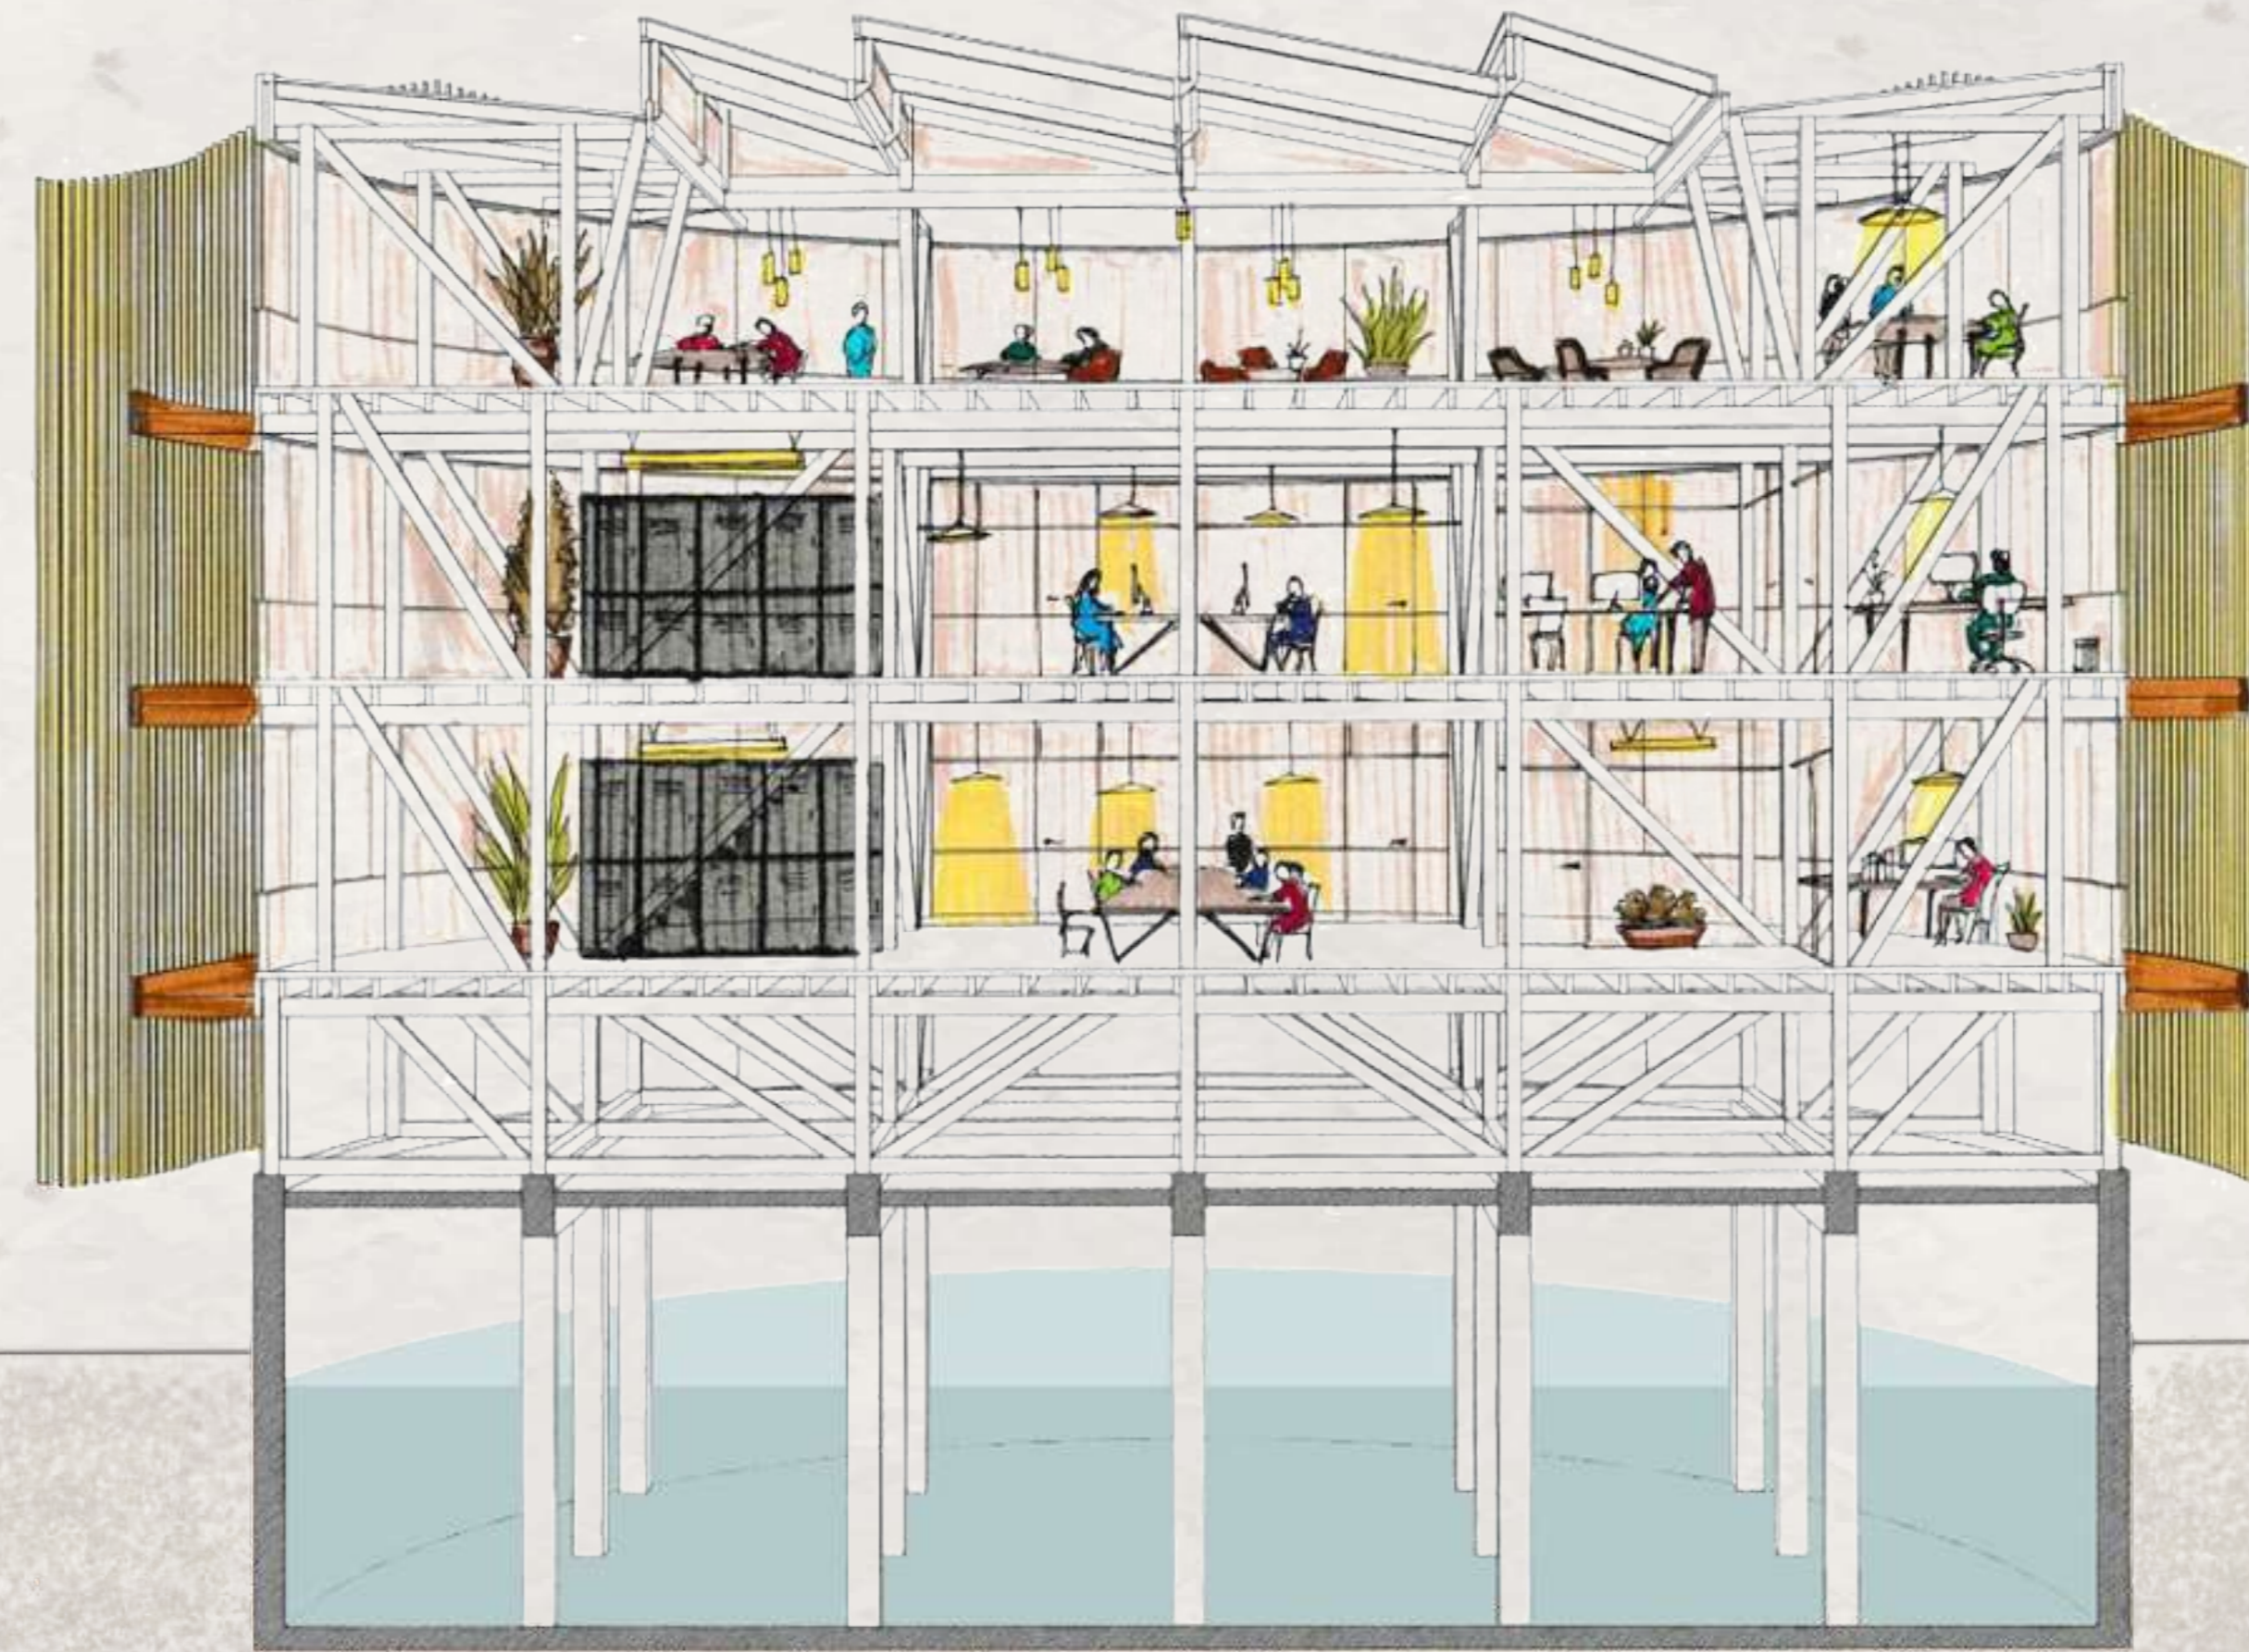


CORTE FUGADO B-B'

CEROSIA


CUERPO

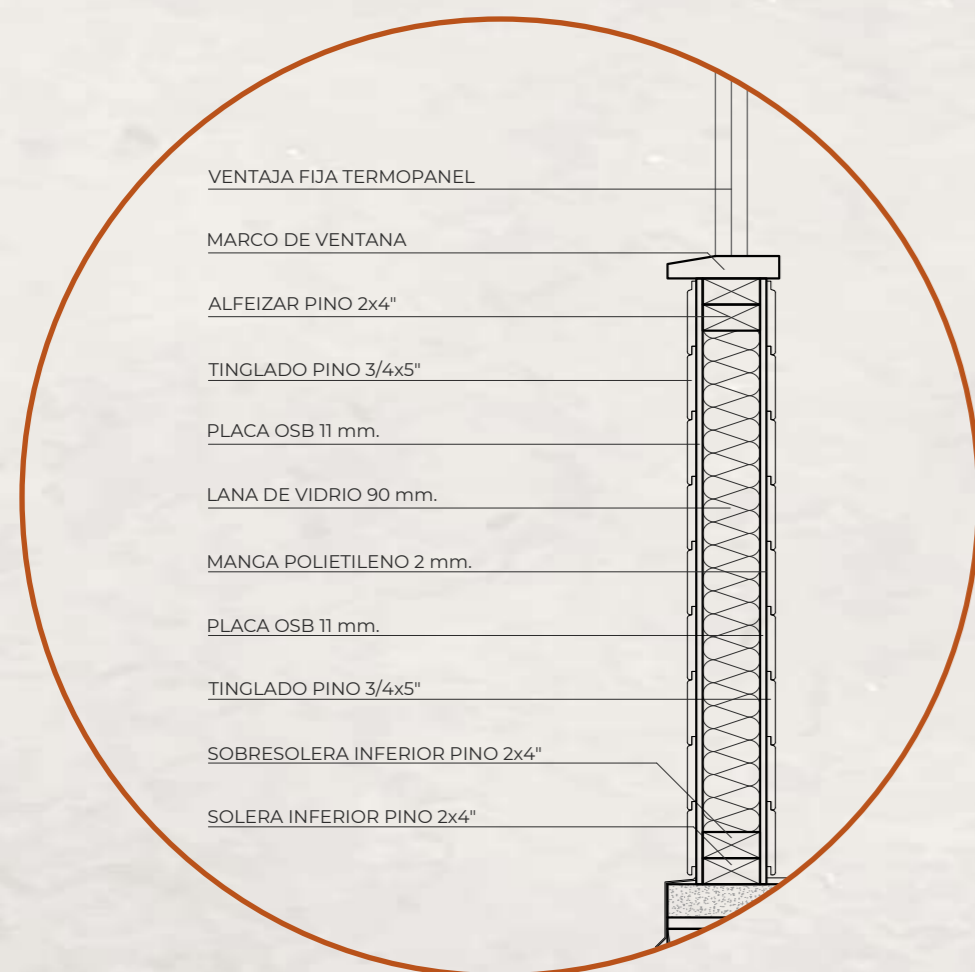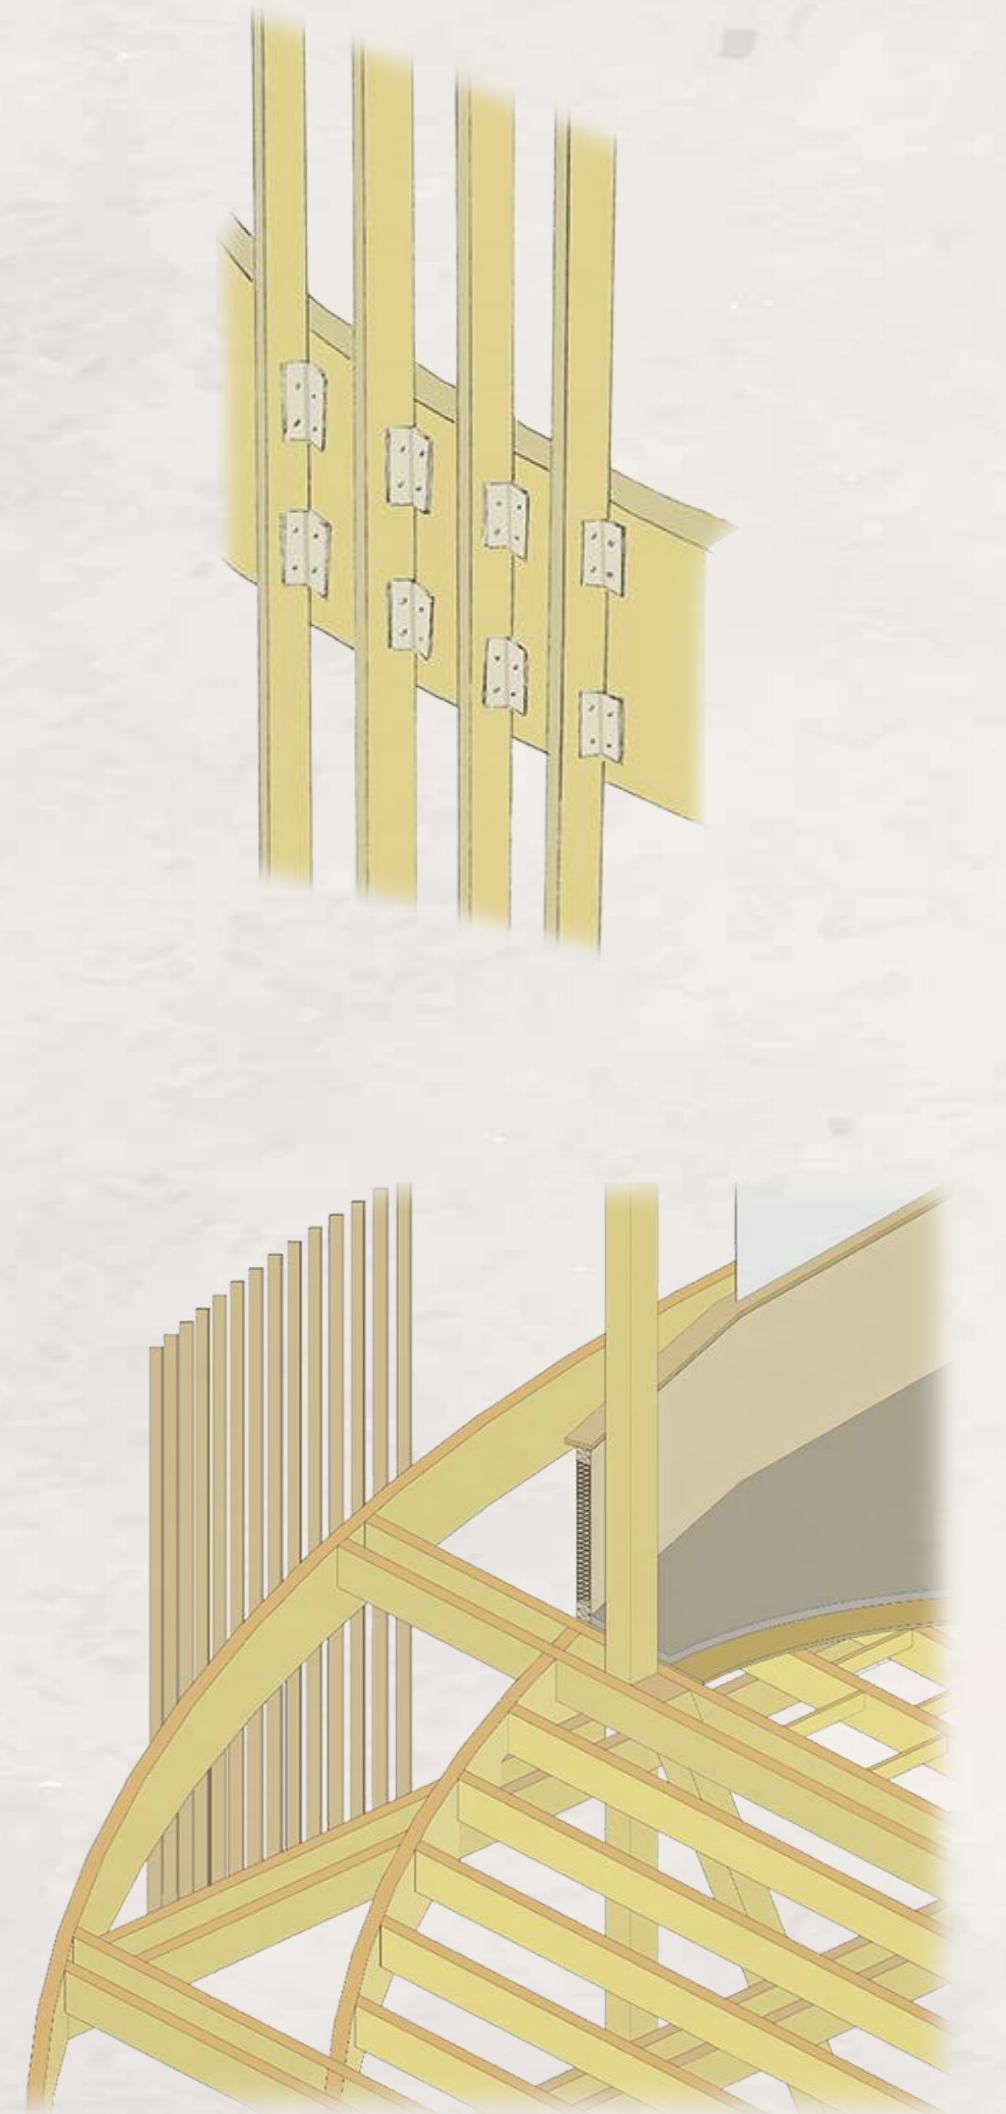

DETALLE CERRAMIENTO

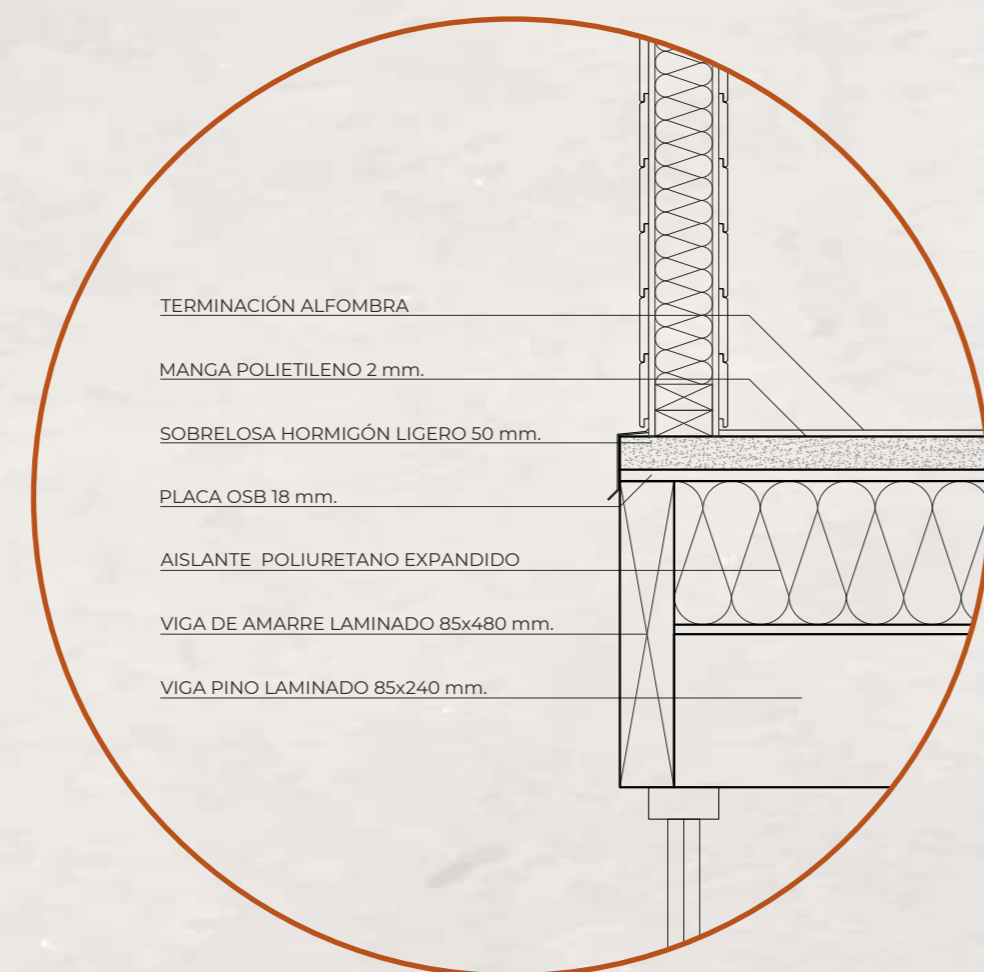


DETALLE LOSA

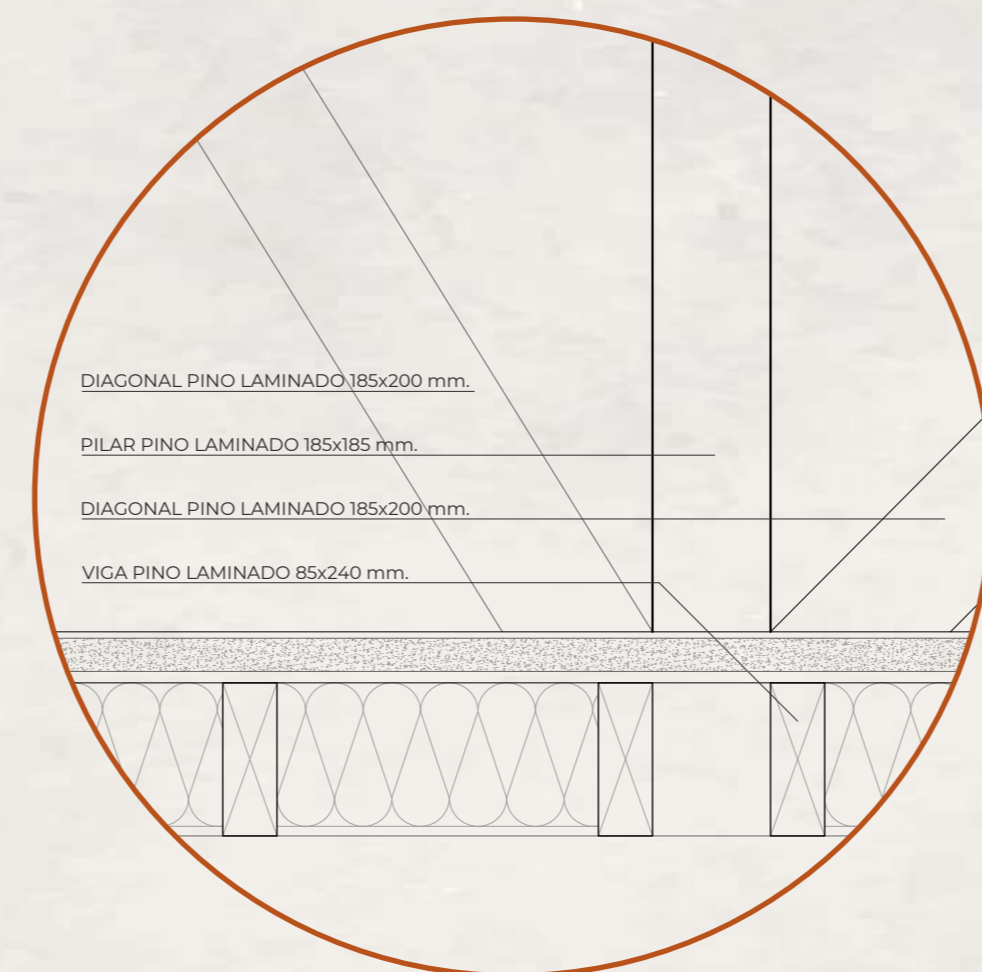

DETALLE ESTRUCTURA

ZO-ZC

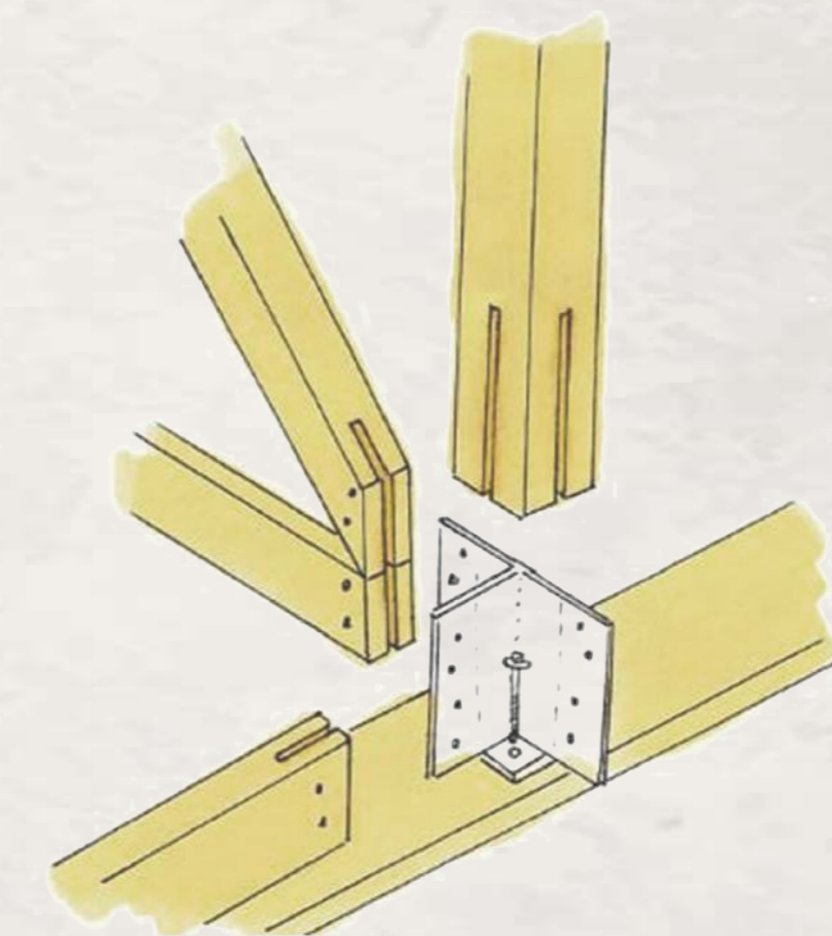

FUNDAACION

