


CENTRO DE TRABAJO COLECTIVO PARA MUJERES EMPREENDEDORAS

La propuesta general se enfoca en entregar un lugar de trabajo colectivo para mujeres emprendedoras, jefas de hogar que se encuentran en situación de vulnerabilidad y que necesitan un espacio de trabajo para poder desarrollar su emprendimiento. El proyecto considera un módulo de trabajo que puede ser usado individualmente y que además tiene la capacidad de articularse entre sí para generar una propuesta mayor en un terreno con pendiente en la población Forjadores de Chile en la comuna de Penco.

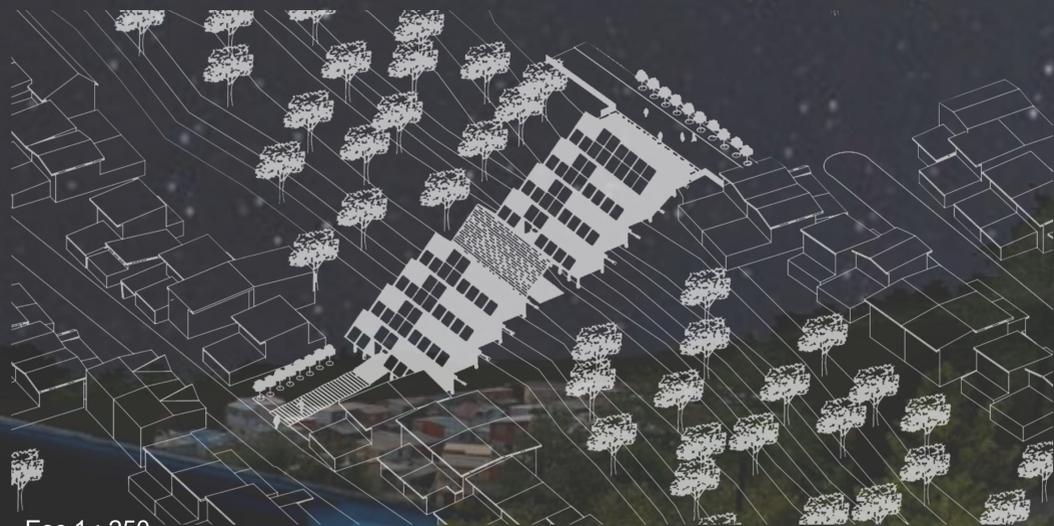

Esc 1 : 250



Esc 1 : 500

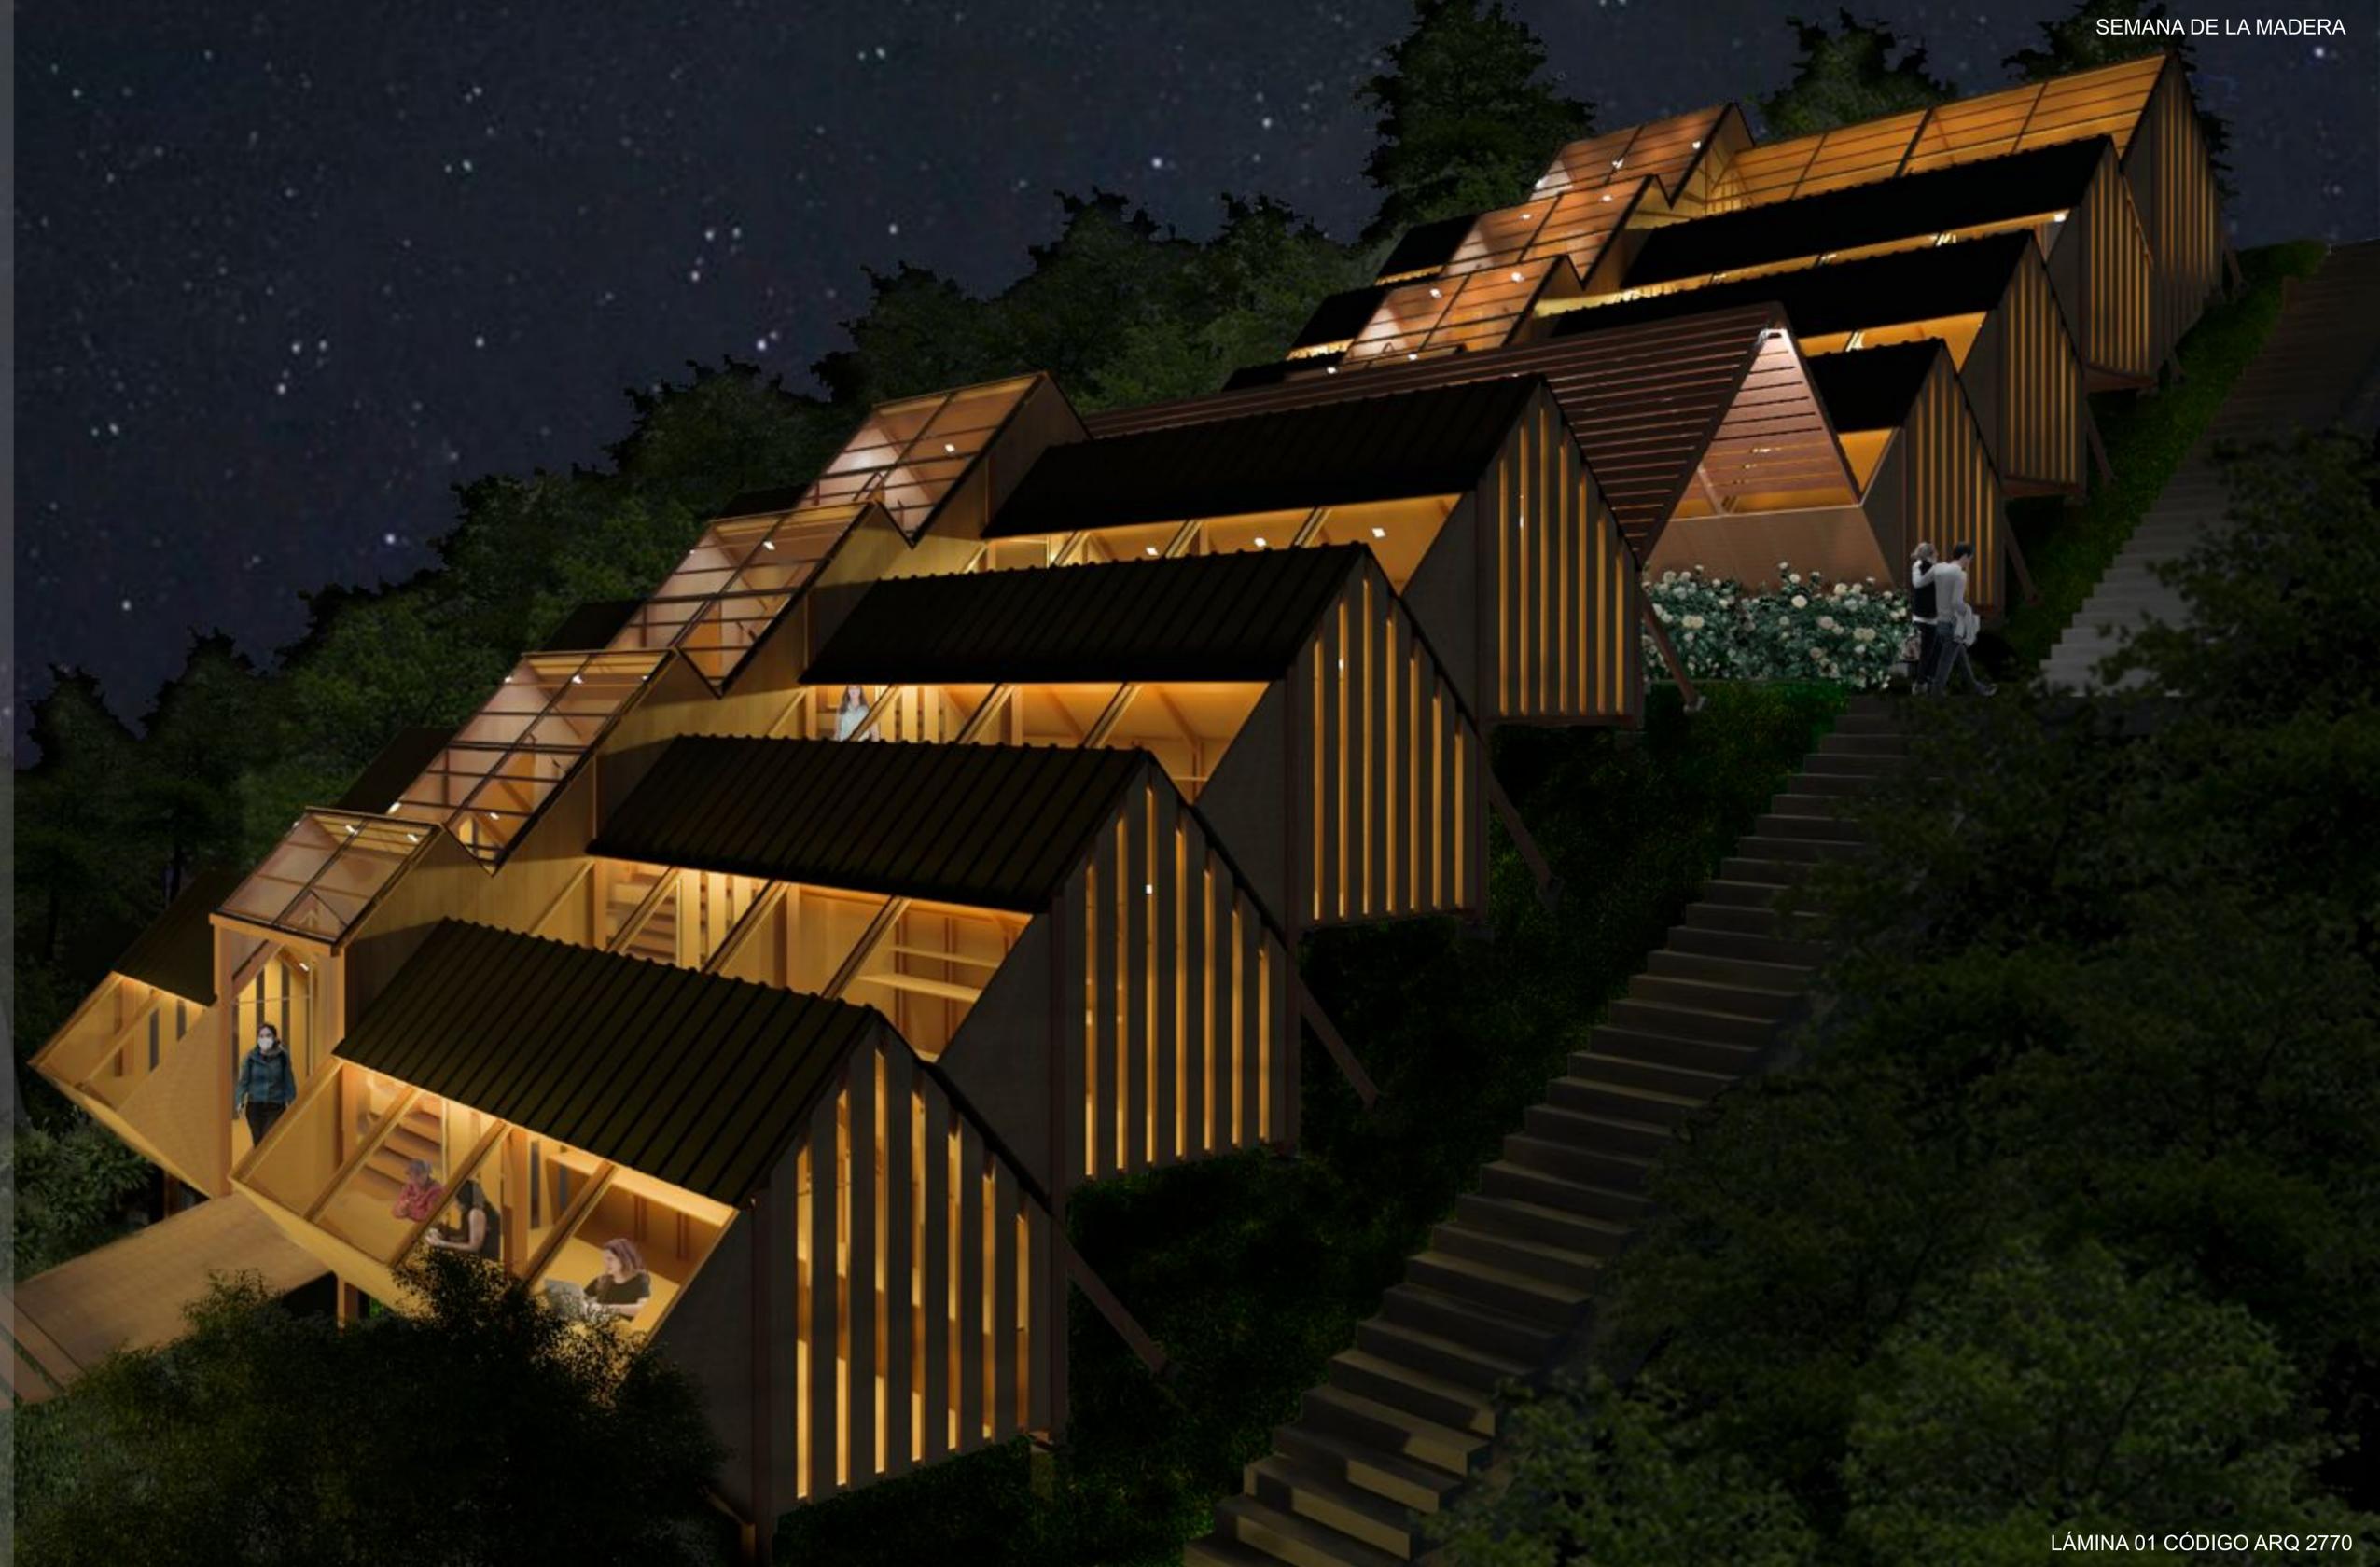


LÁMINA 01 CÓDIGO ARQ 2770