

TALLER COLABORATIVO DE MUJERES

ELECTRICA Y CUIDADOS



EL TALLER COLABORATIVO DE MUJERES BUSCA BORRAR LA BRECHA ENTRE HOMBRES Y MUJERES QUE GENERA EL CAPITAL Y EL TRABAJO DOMÉSTICO, DÁNDOLES LAS HERRAMIENTAS NECESARIAS PARA QUE ELAS PUEDAN DESARROLLARSE Y TRABAJAR. EL PROYECTO ENVUELVE UN GRAN VOLUMEN DE TRABAJO DE DOBLE ALTURA (TALLER) ORIENTADO ESPECIALMENTE PARA MUJERES, DONDE PODRAN DESARROLLARSE TRABAJOS ELECTRICOS DE TODO TIPO, CONECTADO A UN ESPACIO DE CUIDADOS, EN DONDE SE PODRAN SALVAGUARDAR PERSONAS QUE ESTEN A CARGO DE LAS MUJERES TRABAJADORAS DEL TALLER, ASI ELAS PODRAN SALIR DE SU HOGAR A TRABAJAR DE FORMA REMUNERADA. TAMBIEN CONECTADO AL TALLER SE ENCUENTRA UN VOLUMEN DE REICLAJE, DONDE SE DARÁ SEGUNDA VIDA A ARTEFACTOS ELECTRICOS DESCOMPUESTOS, COMO TAMBIEN SIENDO PUNTO LIMPIO DE LA COMUNA, FRENTE A ESTE, SE GENERA UNA PLAZA PARA NIÑOS Y NIÑAS, MIENTRAS QUE AL LADO SE GENERA UNA PLAZA DEPORTIVA ABIERTA PARA LA COMUNA.



LA COMUNA DE LA GRANJA A PESAR DE NO SER LA COMUNA MAS PERIFÉRICA DE SANTIAGO SE VE AFECTADA EN LOS LARGOS TRASLADOS DEL PERSONAL DOMÉSTICO HACIA COMUNAS DE SANTIAGO ORIENTE YA SEA POR EL POCO ACCESO AL TRANSPORTE PÚBLICO COMO A LA SOBRECARGA DE USUARIOS QUE MANTIENE ESTE EN HORARIO PUNTA, SUMADO A ESTO, EL FACTOR DE RIESGO DE SUS USUARIAS AL CONTAGIO, NO SOLO EN SU LUGAR DE TRABAJO SINO EN EL TRASLADO ENTRE EL TRABAJO Y SUS HOGARES HA GENERADO UNA PÉRDIDA CRECIENTE EN LA OCUPACIÓN DE LAS MUJERES EN ESTE MERCADO LABORAL. OTRO FACTOR A CONSIDERAR ES EL ALTO ÍNDICE DE POBREZA MULTIDIMENSIONAL QUE SE HA AGRAVADO CON EL RIESGO DE SALUD Y LAS PÉRDIDAS DE TRABAJO

CANCHAS
SI BIEN, LA CONSTRUCCIÓN DE INSTALACIONES DEPORTIVAS EN CHILE HA SIDO PARTE DE LAS DISTINTAS AGENDAS MUNICIPALES Y REGIONALES DURANTE LAS ÚLTIMAS DÉCADAS, ESTE TIPO DE PLANIFICACIÓN URBANA SE HA VISTO DESPROVISTA DE MANTENCIONES Y REPARACIONES, LO QUE SE VE INTENSIFICADO EN COMUNAS DE MAYOR VULNERABILIDAD SOCIAL, POTENCIANDO ÁREAS EN DESUSO O PRÁCTICAMENTE DESTRUIDAS, LAS CUALES CONTRARIAS A LAS POLITICAS DE REVITALIZACIÓN DEL ESPACIO PÚBLICO SÓLO SE HAN TRADUCIDO EN CÁDAVERES URBANOS DESPROVISTO DE CUIDADANOS ACTIVOS QUE DAN PIE A ZONAS DE MAYOR RIESGO SOCIAL

ENERGÍA
LA TRANSICIÓN ENERGÉTICA HACIA ENERGÍAS RENOVABLES OFRECE UNA OPORTUNIDAD DE GANAR ESPACIO PARA LAS MUJERES EN EL RUBRO DE LA CIENCIA, LA TECNOLOGÍA Y LAS MATEMÁTICAS, ESPACIO CARACTERIZADO POR EL TRABAJO MASCULINO. LA TRANSICIÓN HACIA UN SISTEMA DE ENERGÍA RENOVABLE, DISTRIBUIDA Y DESCARBONIZADA ESTA GENERANDO TODA UNA SERIE DE BENEFICIOS SOCIALES Y ECONÓMICOS, INCLUYENDO LA CREACIÓN DE EMPLEO, POR ESTO ES FUNDAMENTAL ASEGURARSE DE QUE LAS OPORTUNIDADES QUE GENERA DICHA TRANSICIÓN SEA UN IMPULSO PARA REALIZACIÓN DE CIUDADES MÁS SOSTENIBLES EN IGUALDAD AMBIENTAL Y DE GÉNERO.

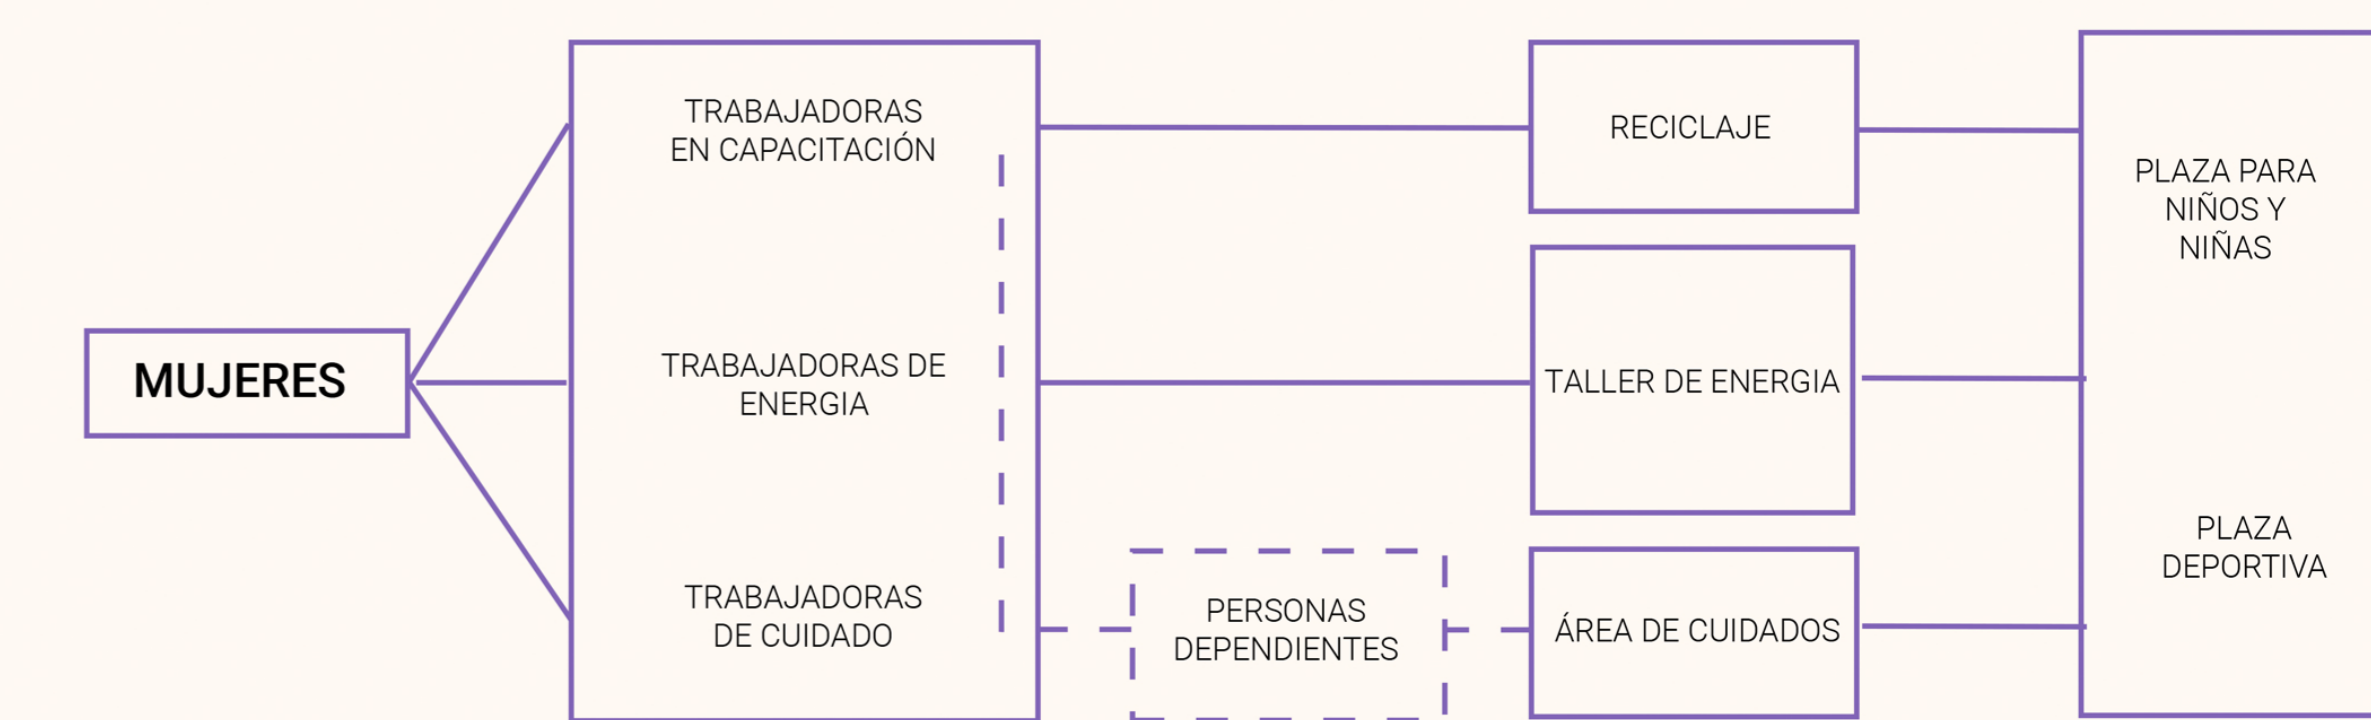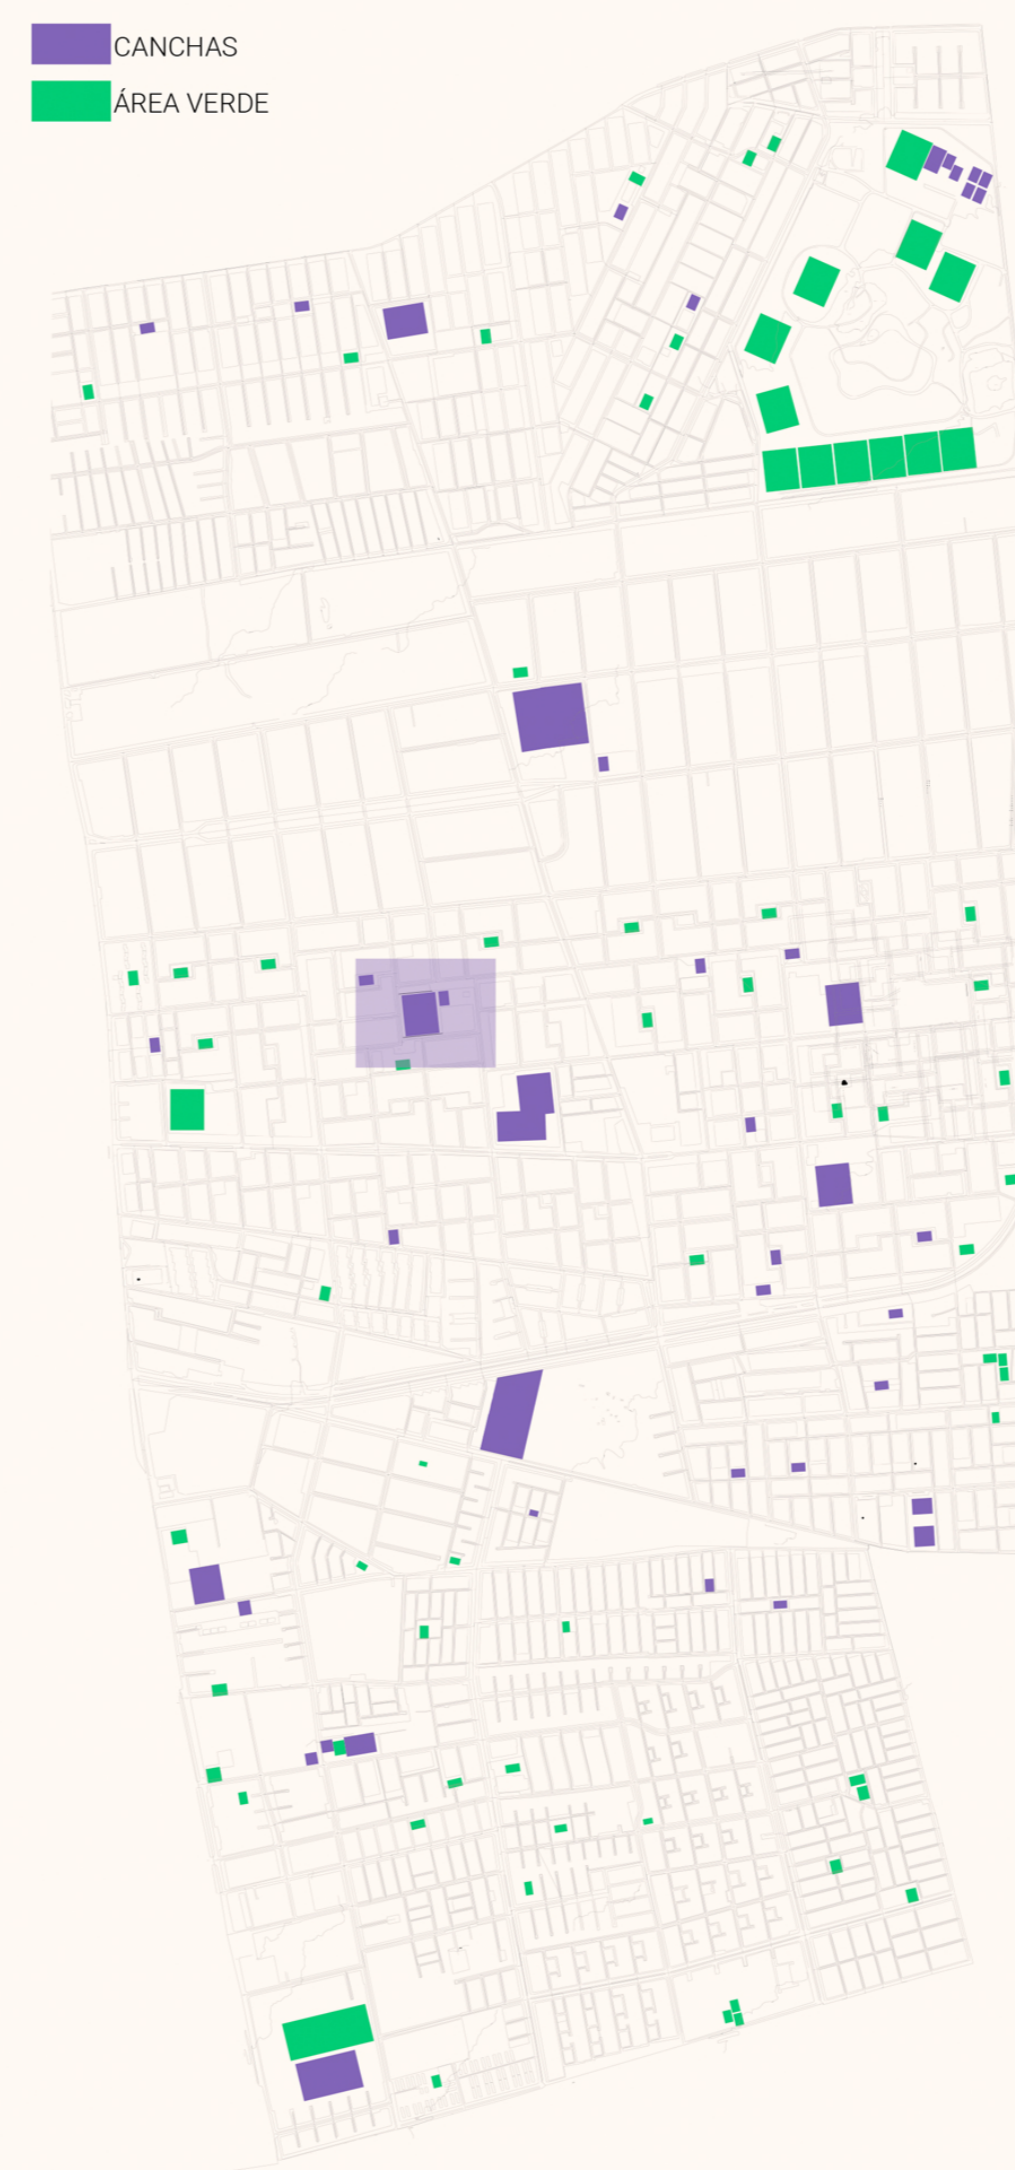

FACTORES

<p>SESGO DE GENERO</p> <p>LAS MEDIDAS DE REACTIVACION DEL AREA LABORAL SE CONCENTRAN EN SECTORES MASCULINIZADOS</p>	<p>ESCOLARIDAD</p> <p>CUIDADO DE LOS HIJOS Y ACOMPAÑAMIENTO EN TAREAS</p>	<p>CAÍDA DEL EMPLEO</p> <p>EL EMPLEO REMUNERADO EN LOS HOGARES PRIVADOS TUVO UNA BAJA DEL 6%</p>	<p>RIESGO</p> <p>EL TRABAJO CONLLEVA UNA MAYOR PROXIMIDAD FISICA POR LO QUE ESTAN MAS EXPUESTAS AL CONTAGIO</p>	<p>POBLACIÓN EN RIESGO</p> <p>CUIDADO DE FAMILIARES CONTAGIADOS O DE POBLACION DE RIESGO</p>	<p>SOBRECARGA DE TRABAJO</p> <p>EL TRABAJO ONLINE JUNTO CON EL TRABAJO DE MANTENIMIENTO DEL HOGAR GENERA UN AGOTAMIENTO EXCESIVO</p>	<p>TACM</p> <p>TALLER COLABORATIVO DE MUJERES</p>
--	--	---	--	---	---	--

EL PROYECTO **TACM** INCENTIVA A MUJERES EN EL RUBRO DE LA ELECTRICIDAD Y EL OFICIO, DANDOLES LAS HERRAMIENTAS Y FACILIDADES PARA QUE SE PUEDAN DESARROLLAR EN ESTE RUBRO HISTÓRICAMENTE EJERCIDO POR HOMBRES, ES POR ESTO, QUE EL PROYECTO ALBERGA TANTO UN ESPACIO DE TRABAJO, COMO TAMBIÉN UN ESPACIO DE CUIDADOS, PARA PERSONAS ADULTAS Y NIÑOS QUE NECESITEN SER CUIDADOS, Y SUS CUIDADORES (MAYORITARIAMENTE MUJERES) PUEDAN DESEMPEÑARSE EN EL TALLER, GENERANDO EMPLEOS PARA AQUELLAS QUE LO NECESITEN. ADEMÁS TENIENDO UN SISTEMA ROTATIVO, DONDE LAS MISMAS TRABAJADORAS DEL TALLER, PUEDAN SER CUIDADORAS, Y VICEVERSA, Y ASÍ TODAS PUEDAN DESEMPEÑARSE EN EL ÁREA DE LA ELECTRICIDAD SIENDO COLABORATIVAS ENTRE SÍ.

