




JARDIN LABORAL POST INDUSTRIAL

Los **Conjuntos fabriles** fueron reconocidos como los principales hitos del barrio incluyendo viviendas para obreros, un estadio, colegio y sala cuna para los hijos/as de trabajadores/as en el barrio. Esta condición de hitos no responde sólo a un tema de presencia física, que dado sus envergadura siguen siendo los elementos de mayor escala en el barrio, sino que sobre todo tiene que ver con cómo las fábricas lograron también marcar la experiencia del barrio de los vecinos que no trabajaron en ellas.

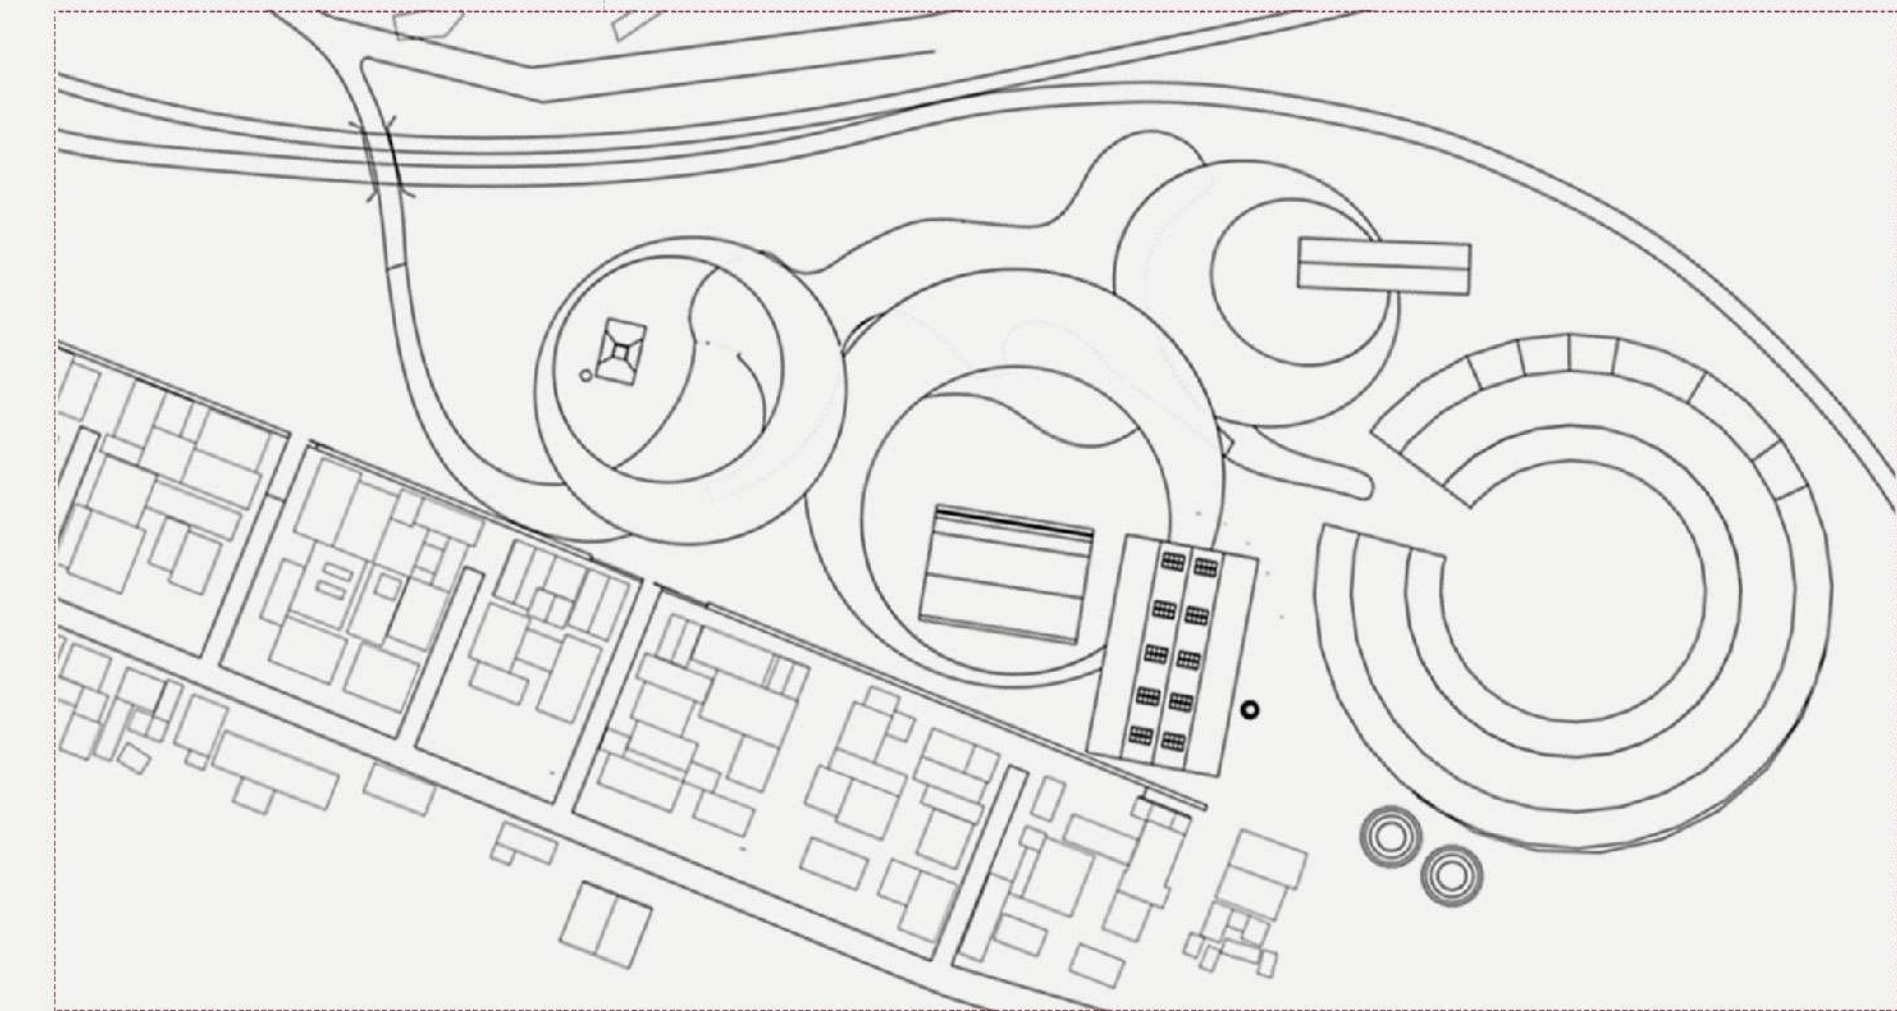

esc. 1:1500