



PLANTA DE CONTEXTO

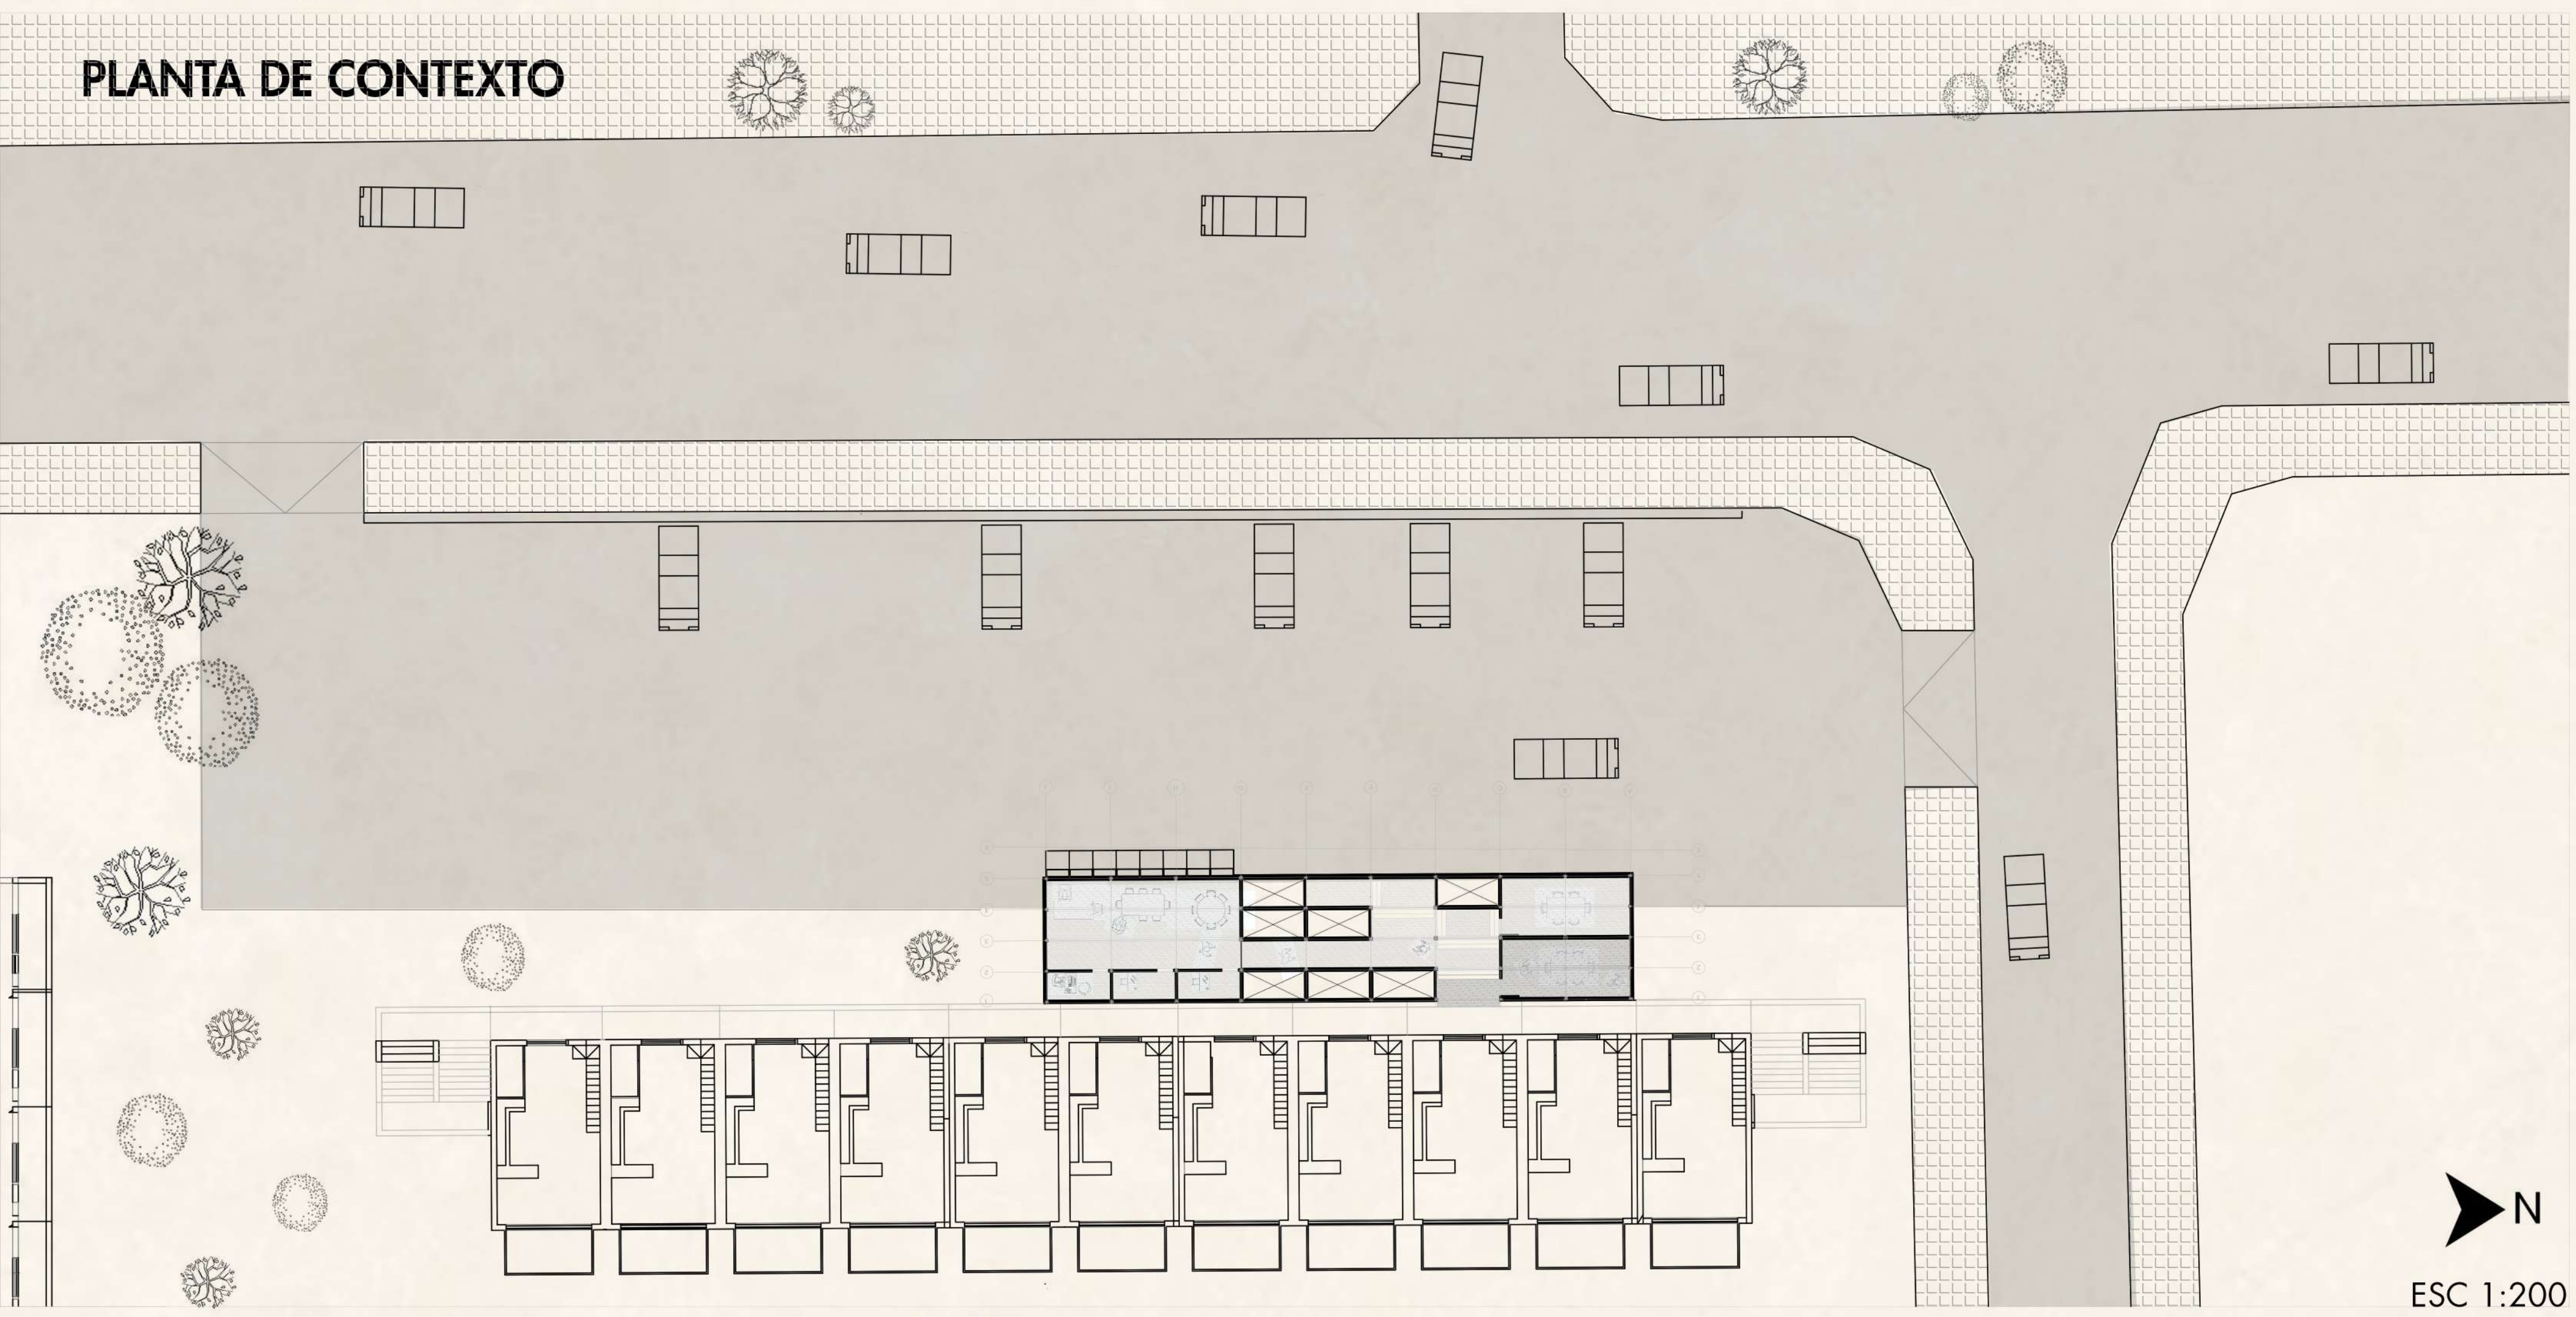

ESC 1:200

PLANTA NIVEL 2
ESC 1:125

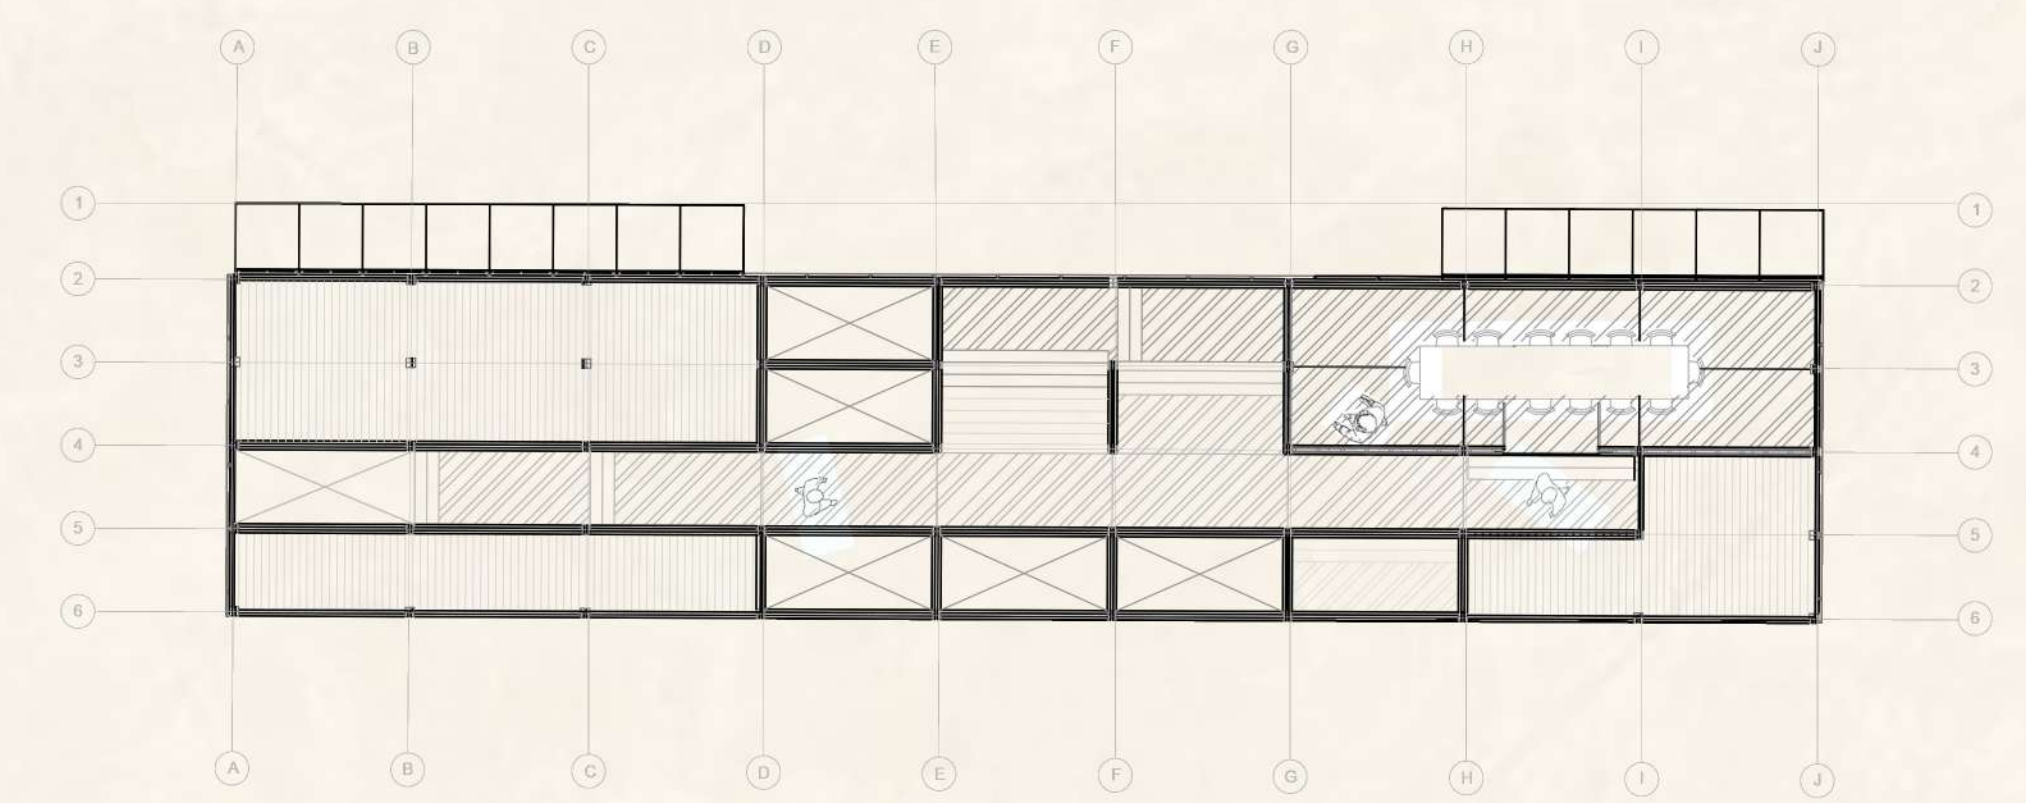

PLANTA NIVEL 3
ESC 1:125

