

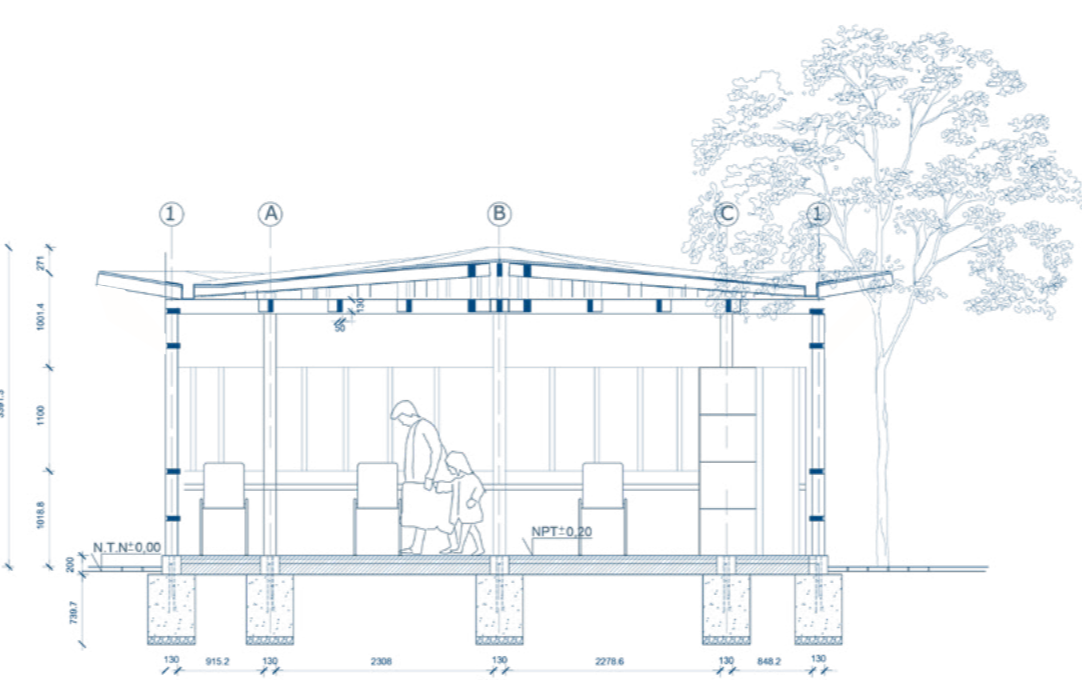


ZONA DE TRABAJO PARA 6 PERSONAS
Esc. 1:80


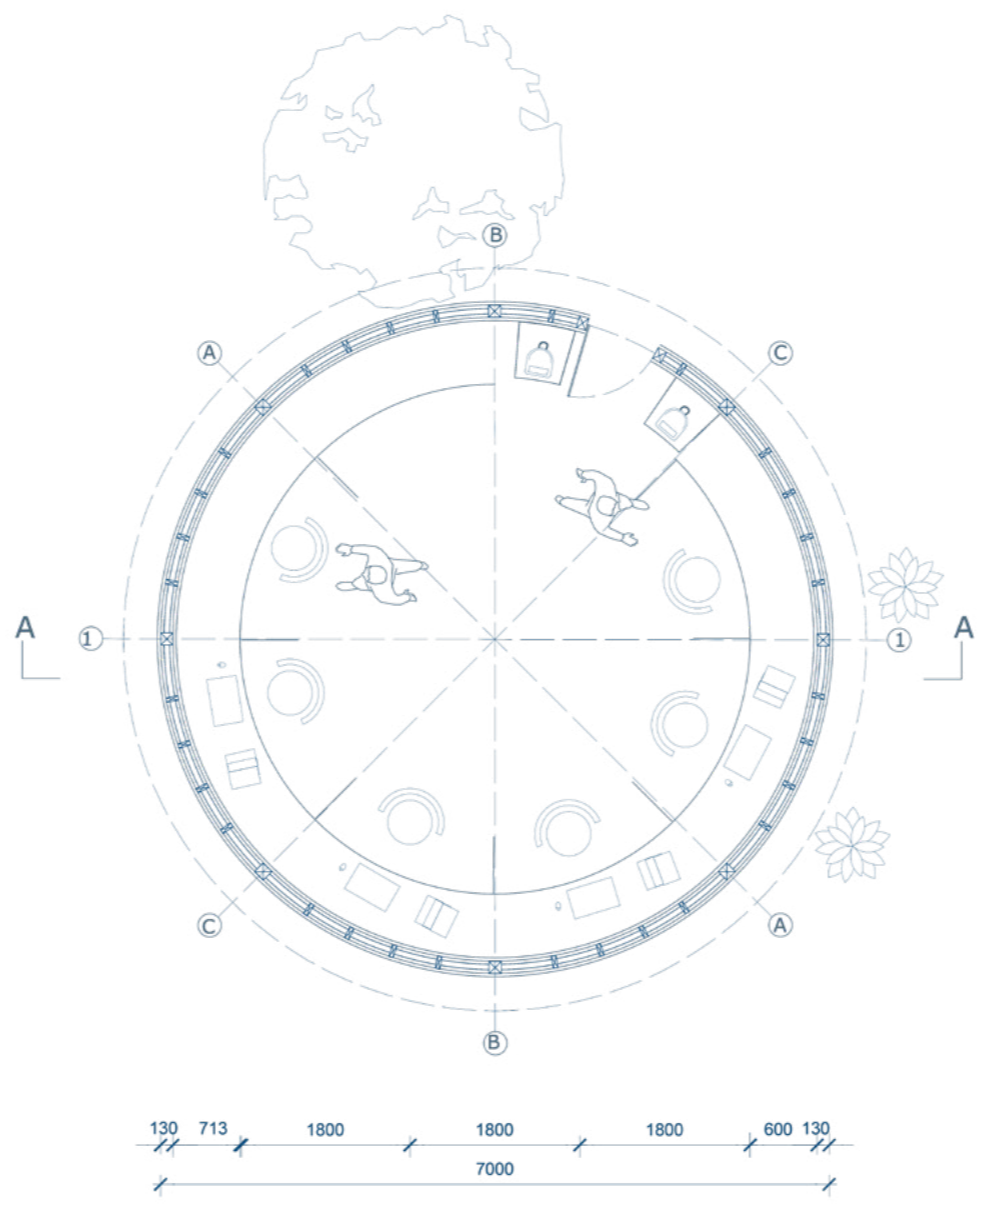


CORTE AA'

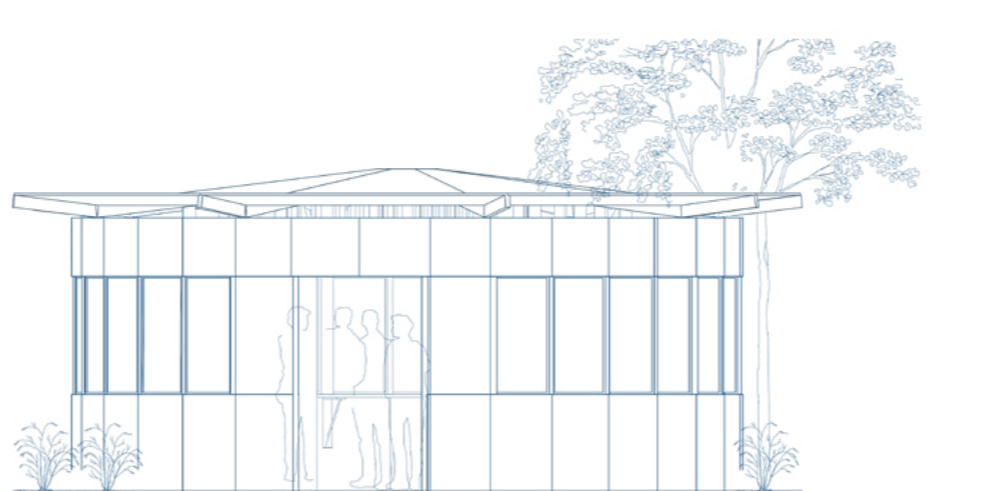


ELEVACIÓN

ZONA DE RECREACIÓN
Esc. 1:80

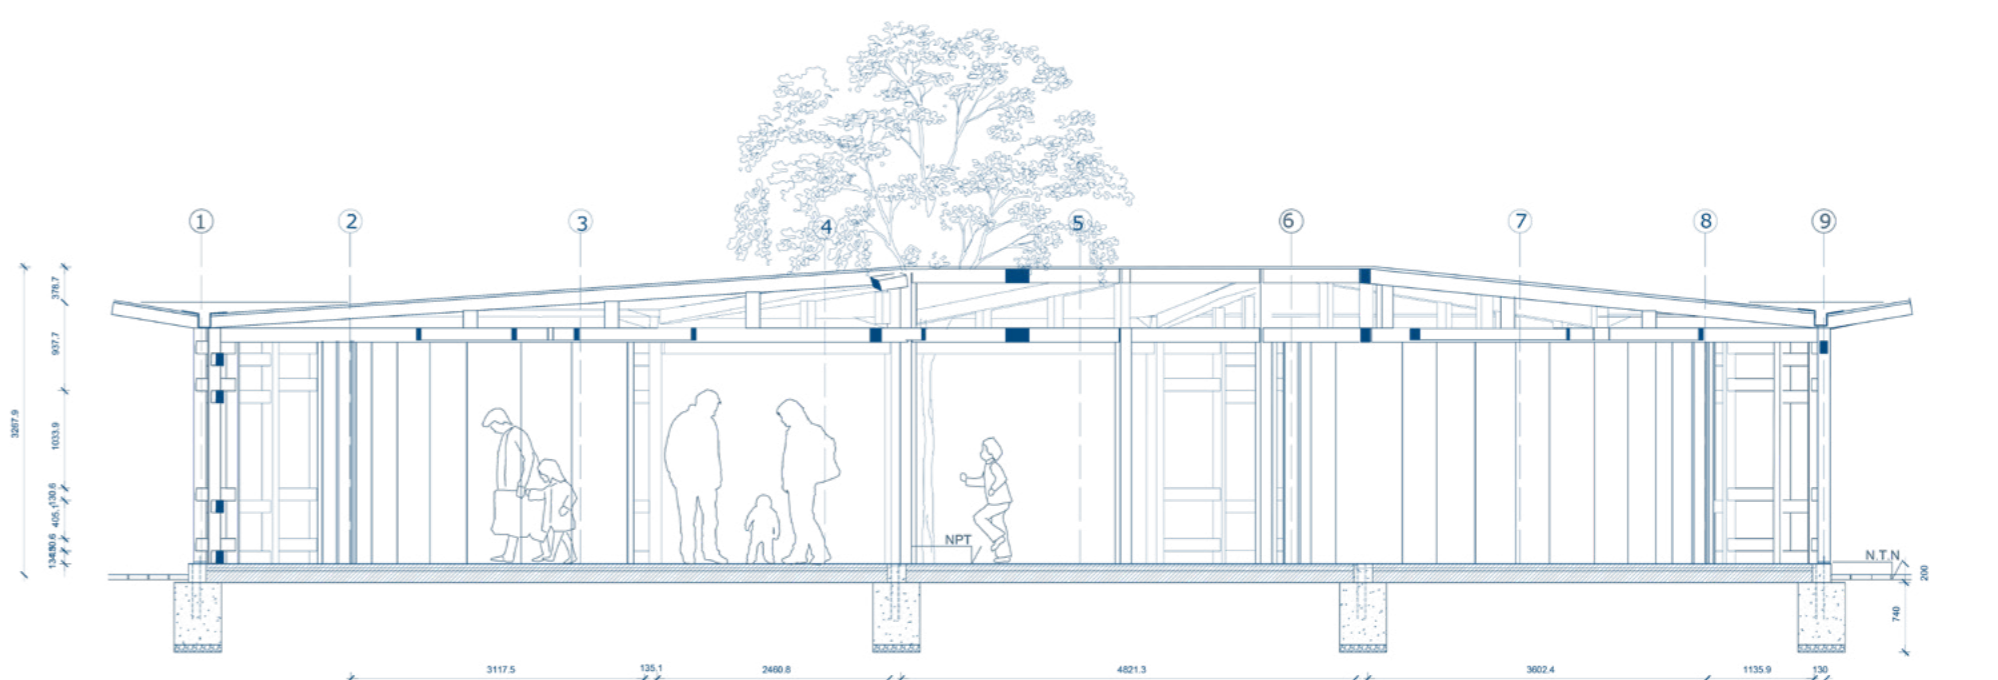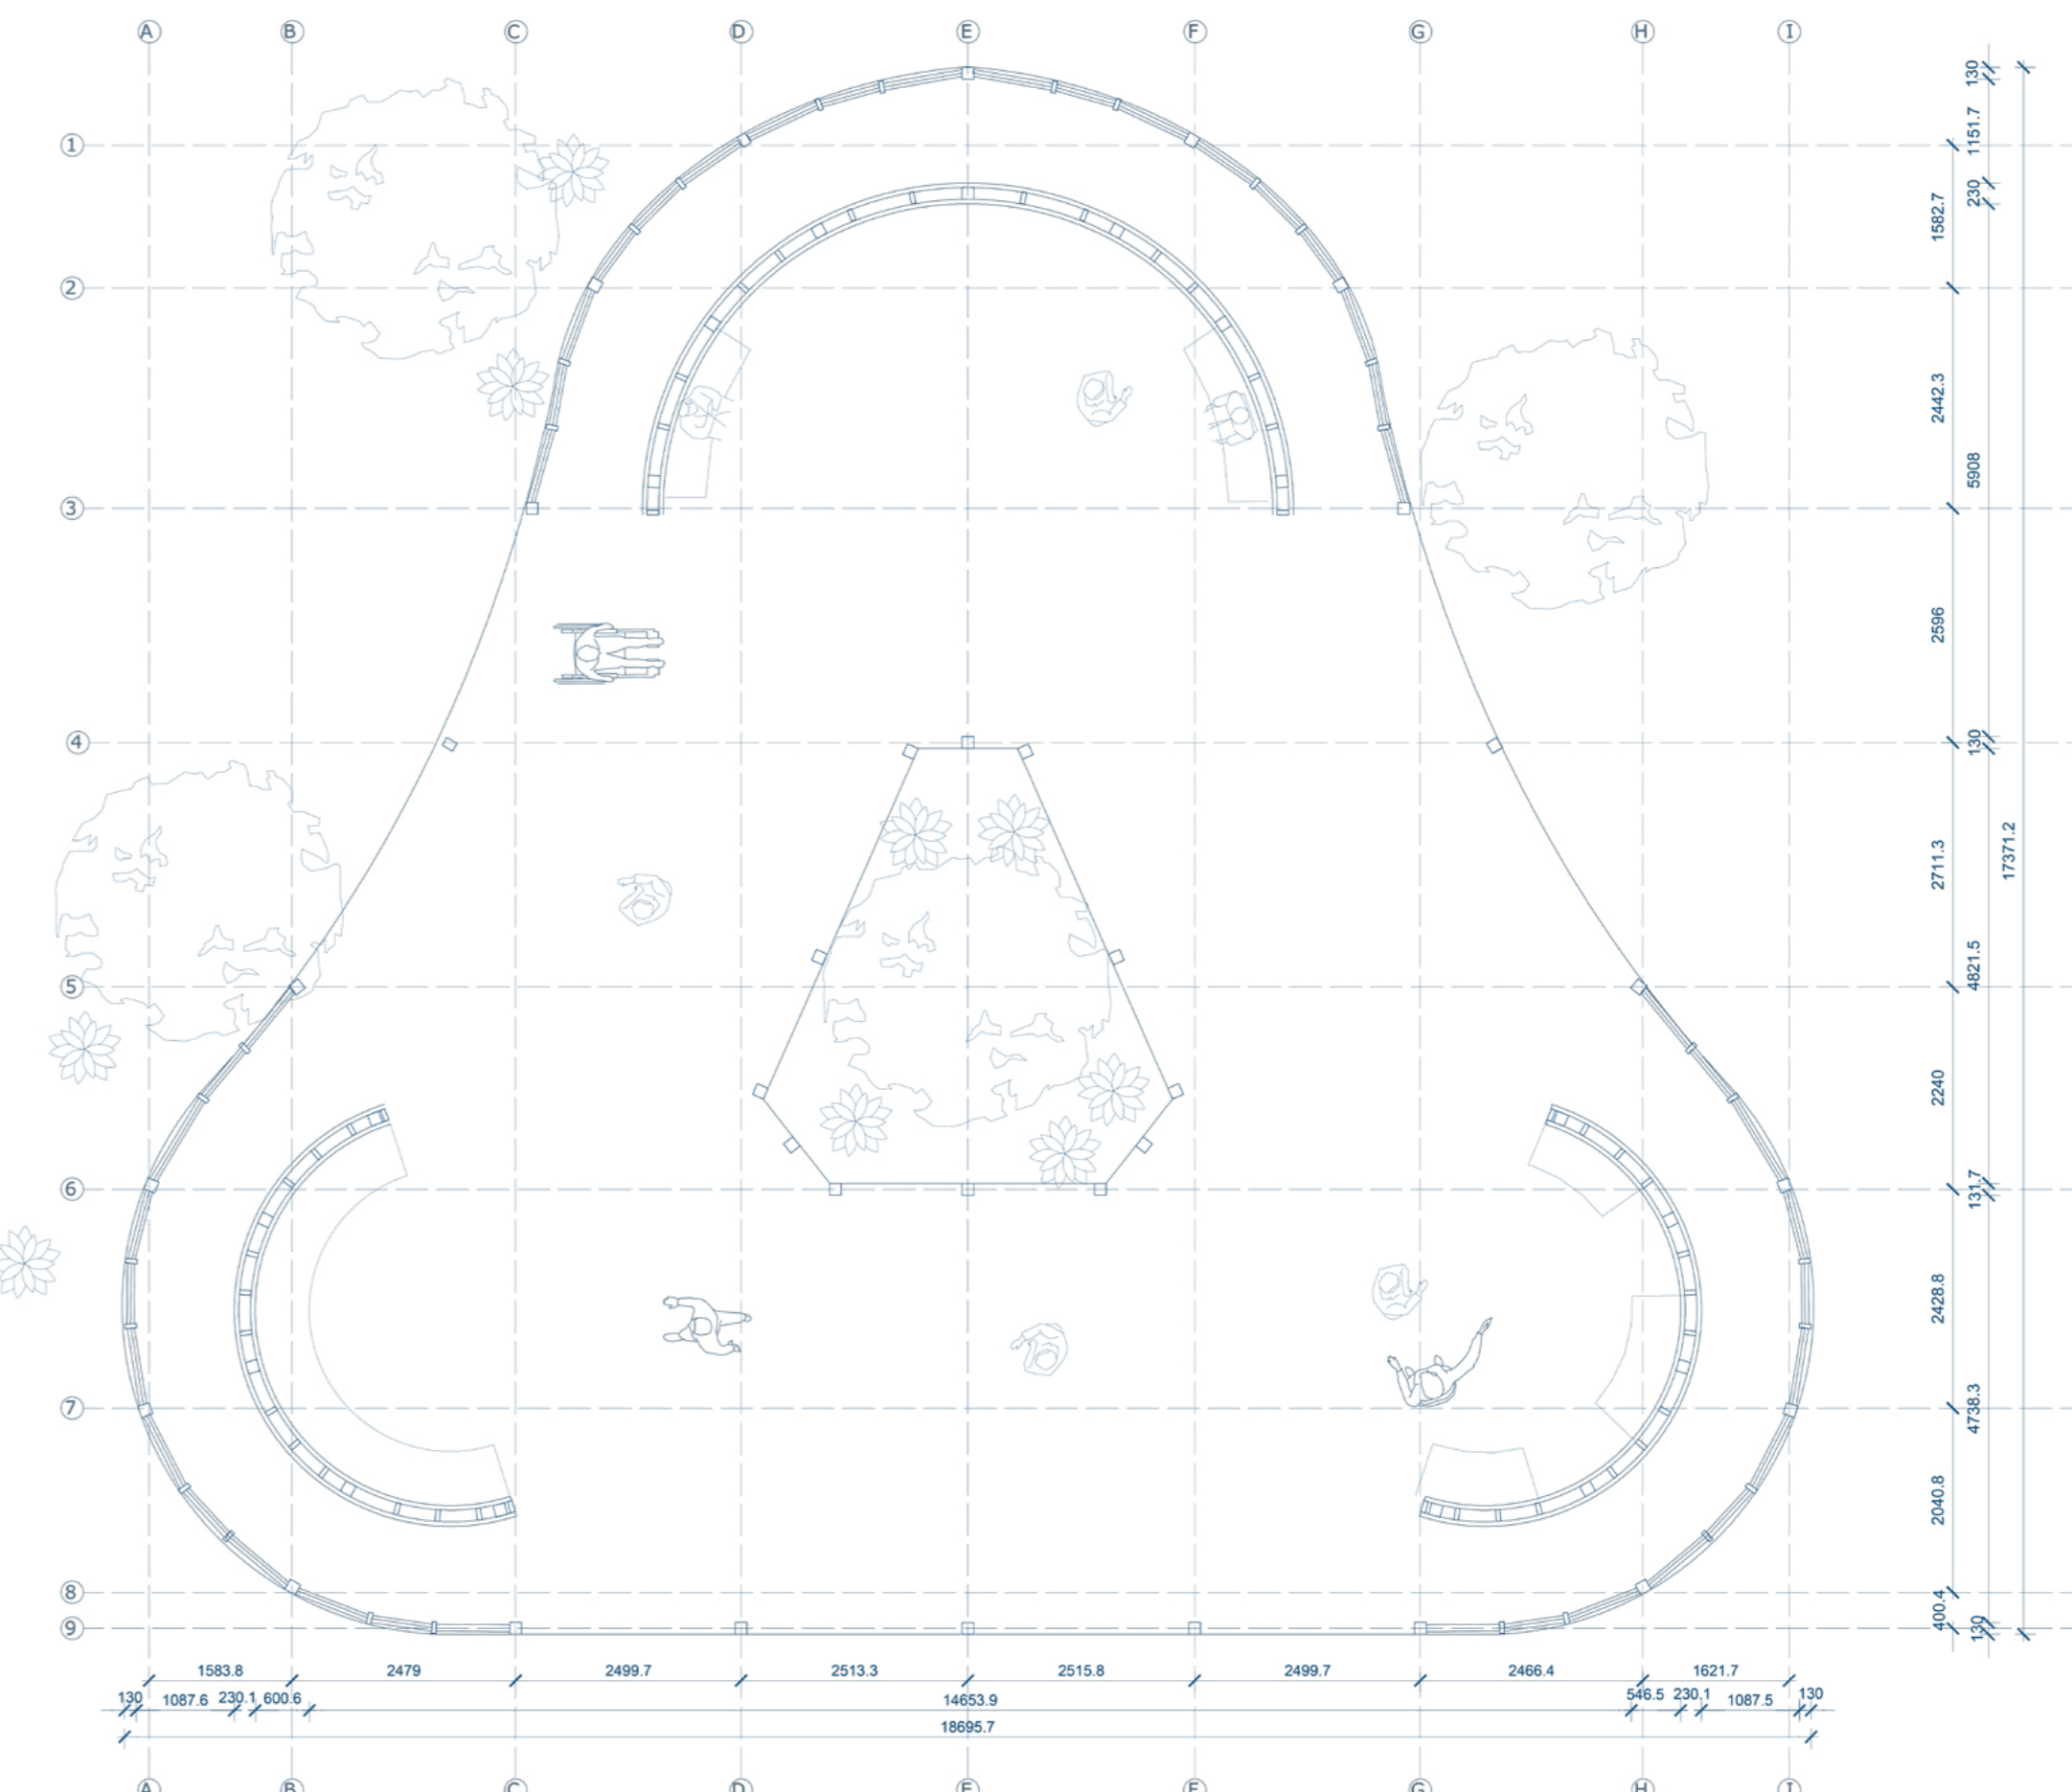


CORTE AA'

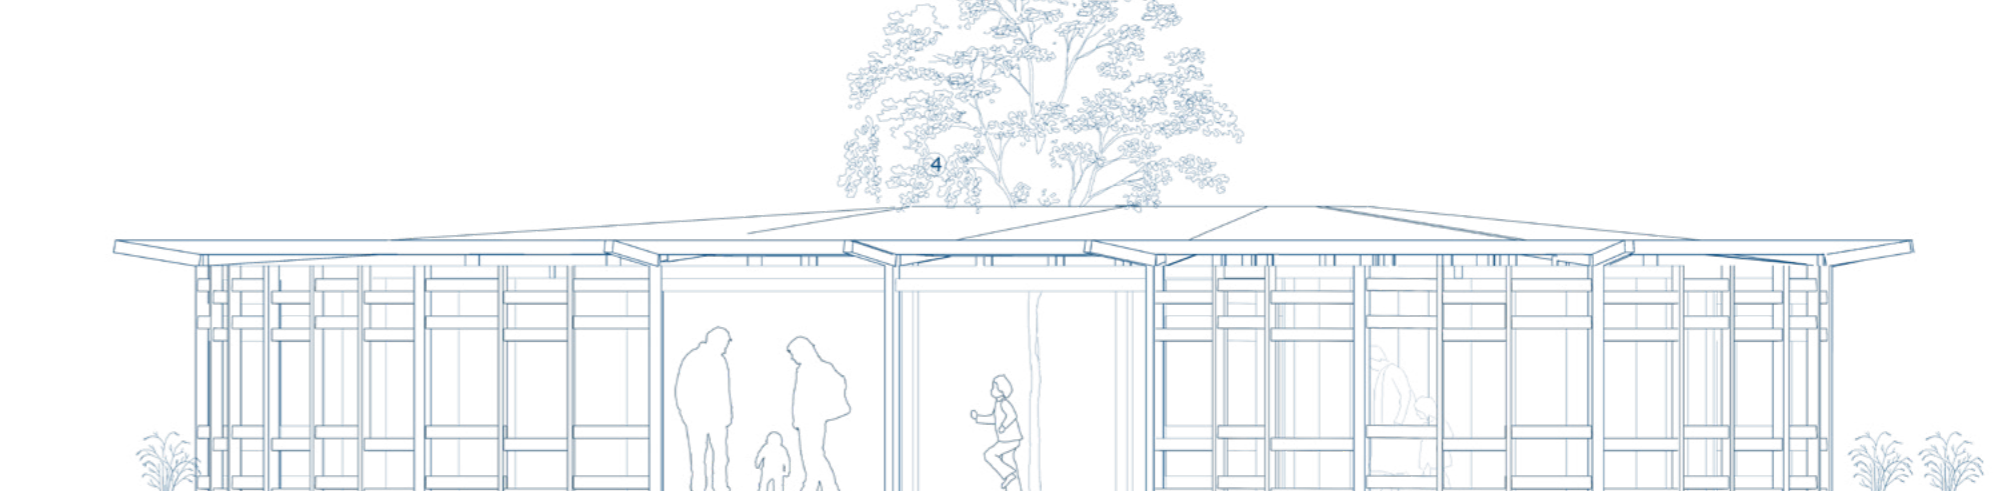


ELEVACIÓN



PLANTA

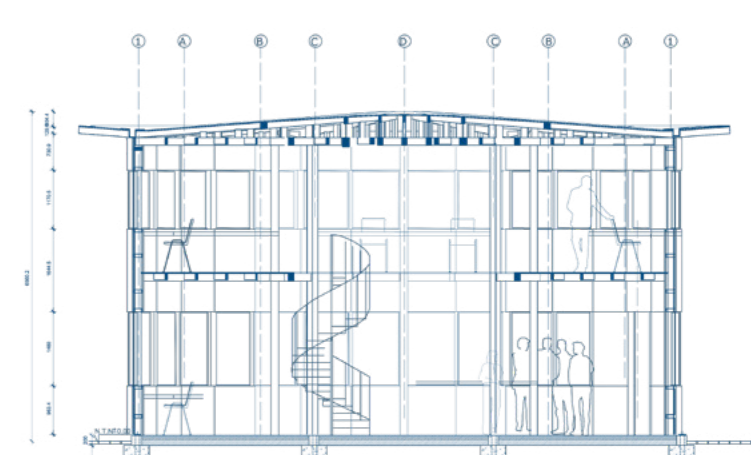


CORTE AA'

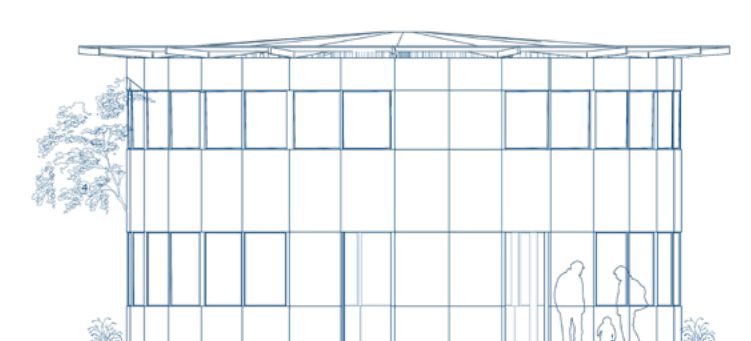


ELEVACIÓN


BAÑOS
Esc. 1:150

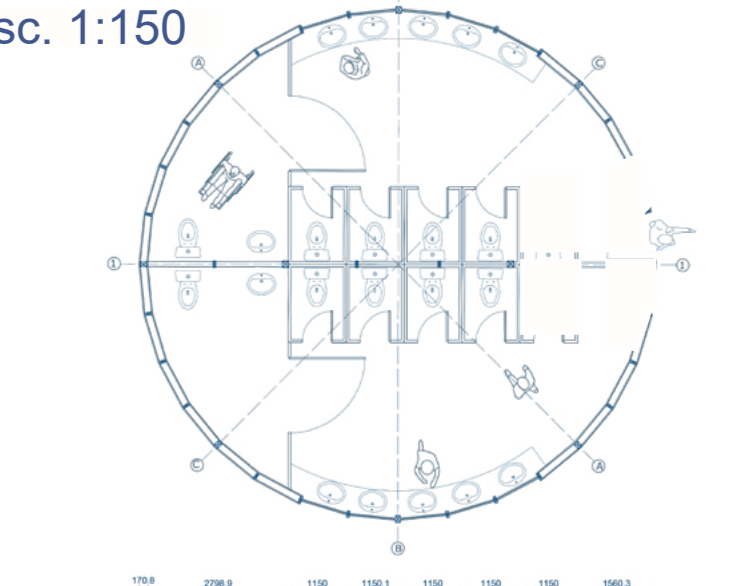

PLANTA

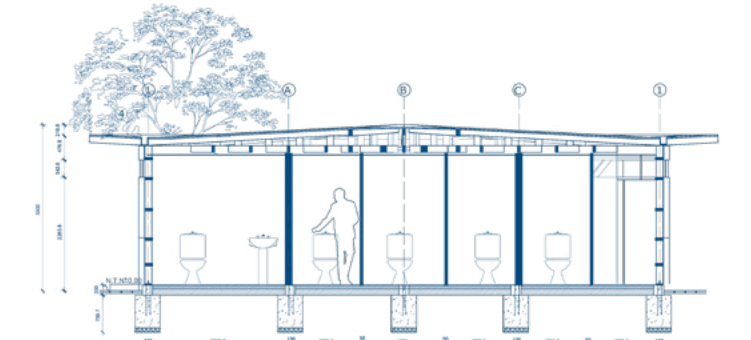

CORTE AA'

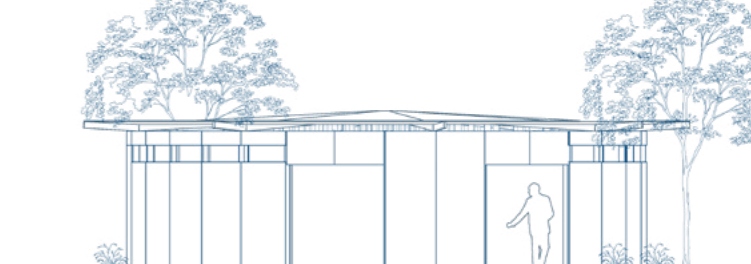

ELEVACIÓN