




MÓDULO PÚBLICO PLANTA 1:50

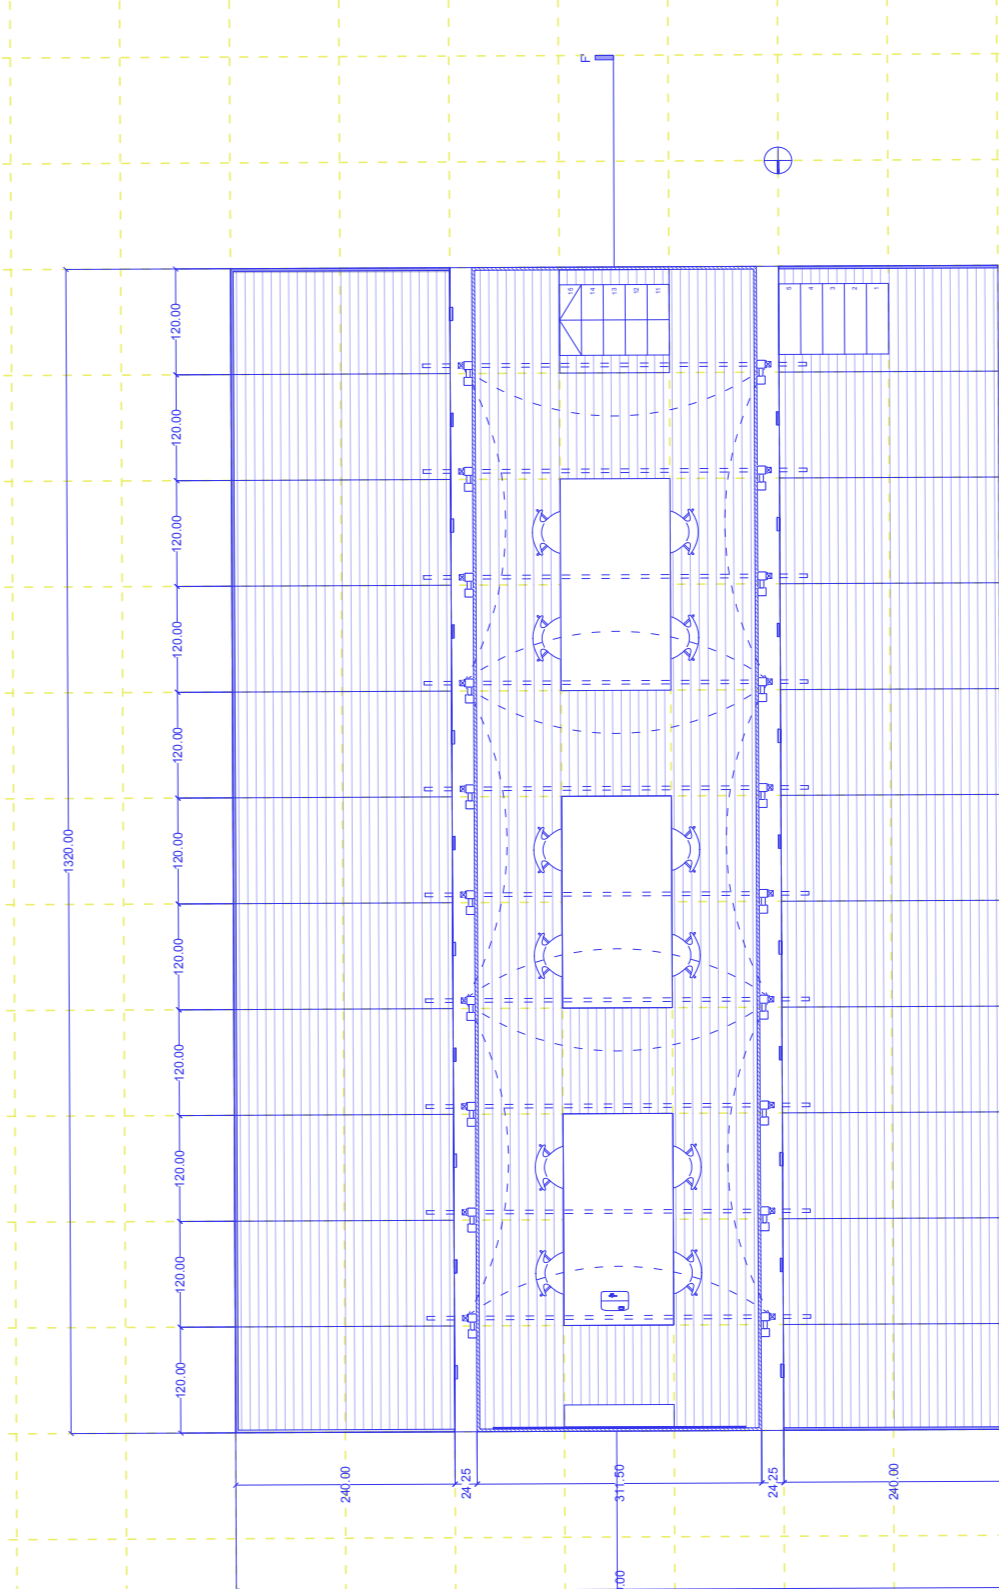

MÓDULO PÚBLICO PLANTA 1:50

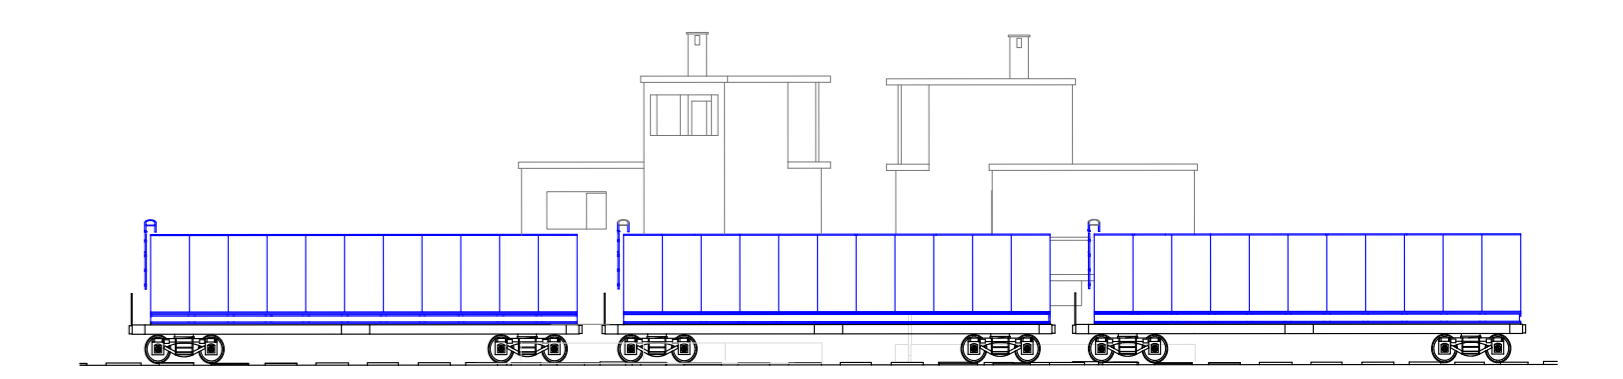


ELEVACIÓN 1:100

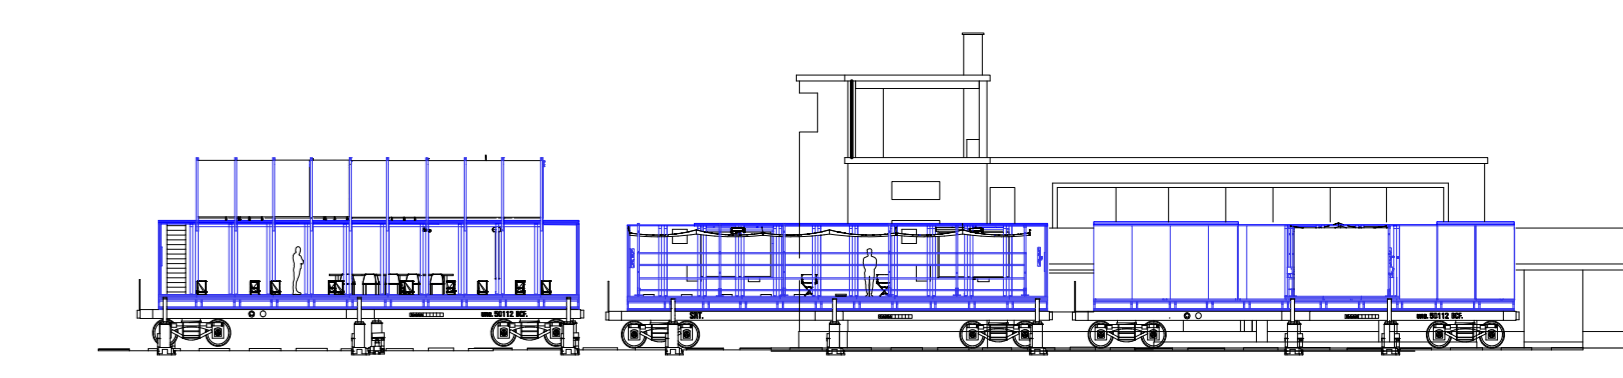


ELEVACIÓN 1:100




NORTE DE CHILE - EN RUTA

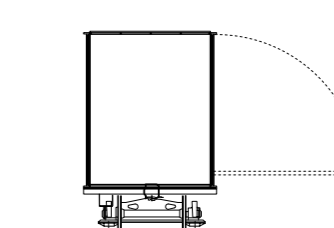

1
ABATIR CARA LATERAL

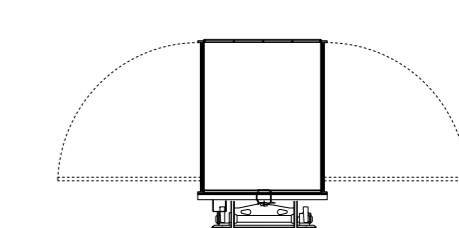

2
DESPLIEGUE DE AMBAS
CARAS LATERALES

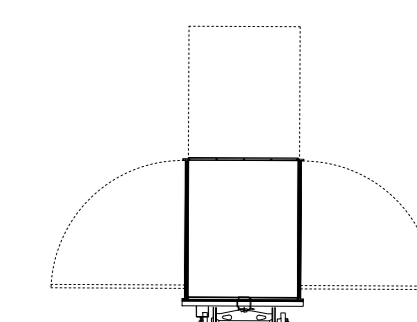

3
DESPLIEGUE CARAS LATERALES +
GENERACIÓN NUEVO
NIVEL A TRAVÉS DE SISTEMA DE RIELES.