

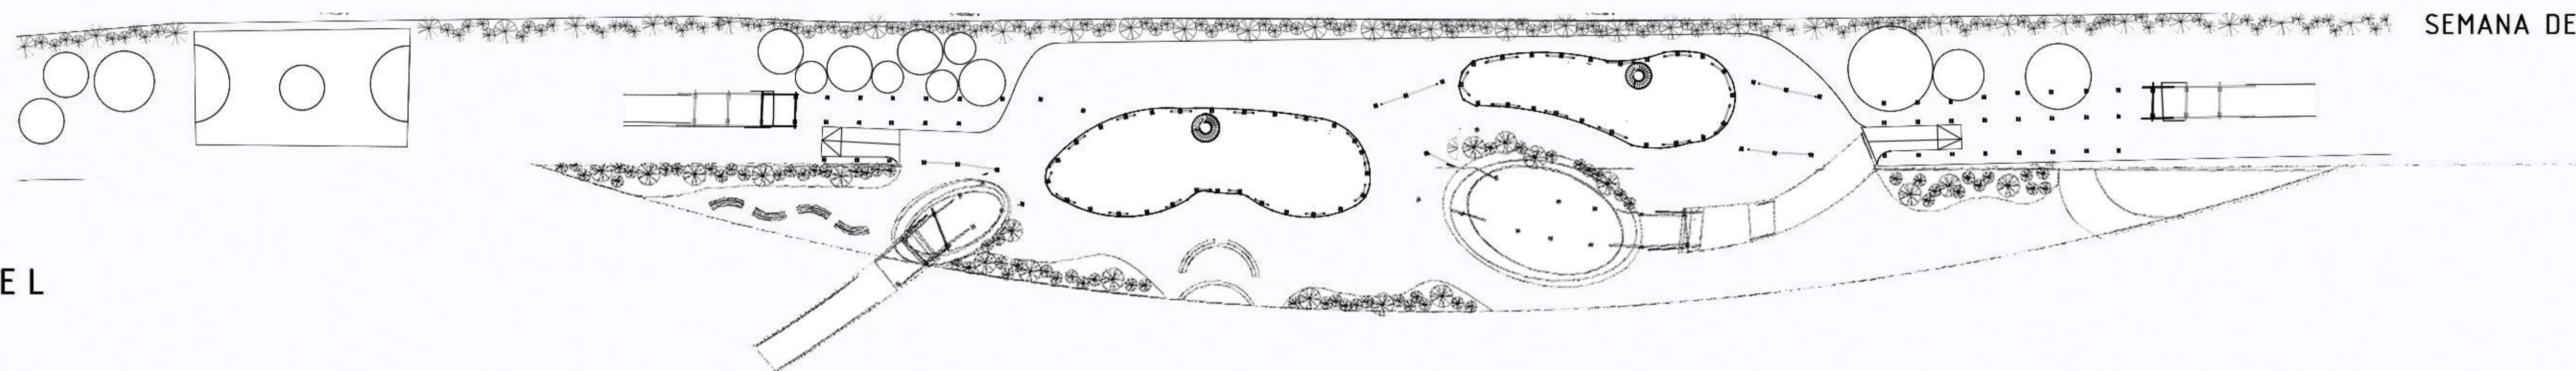




PLANTA GENERAL
ESCALA 1:500

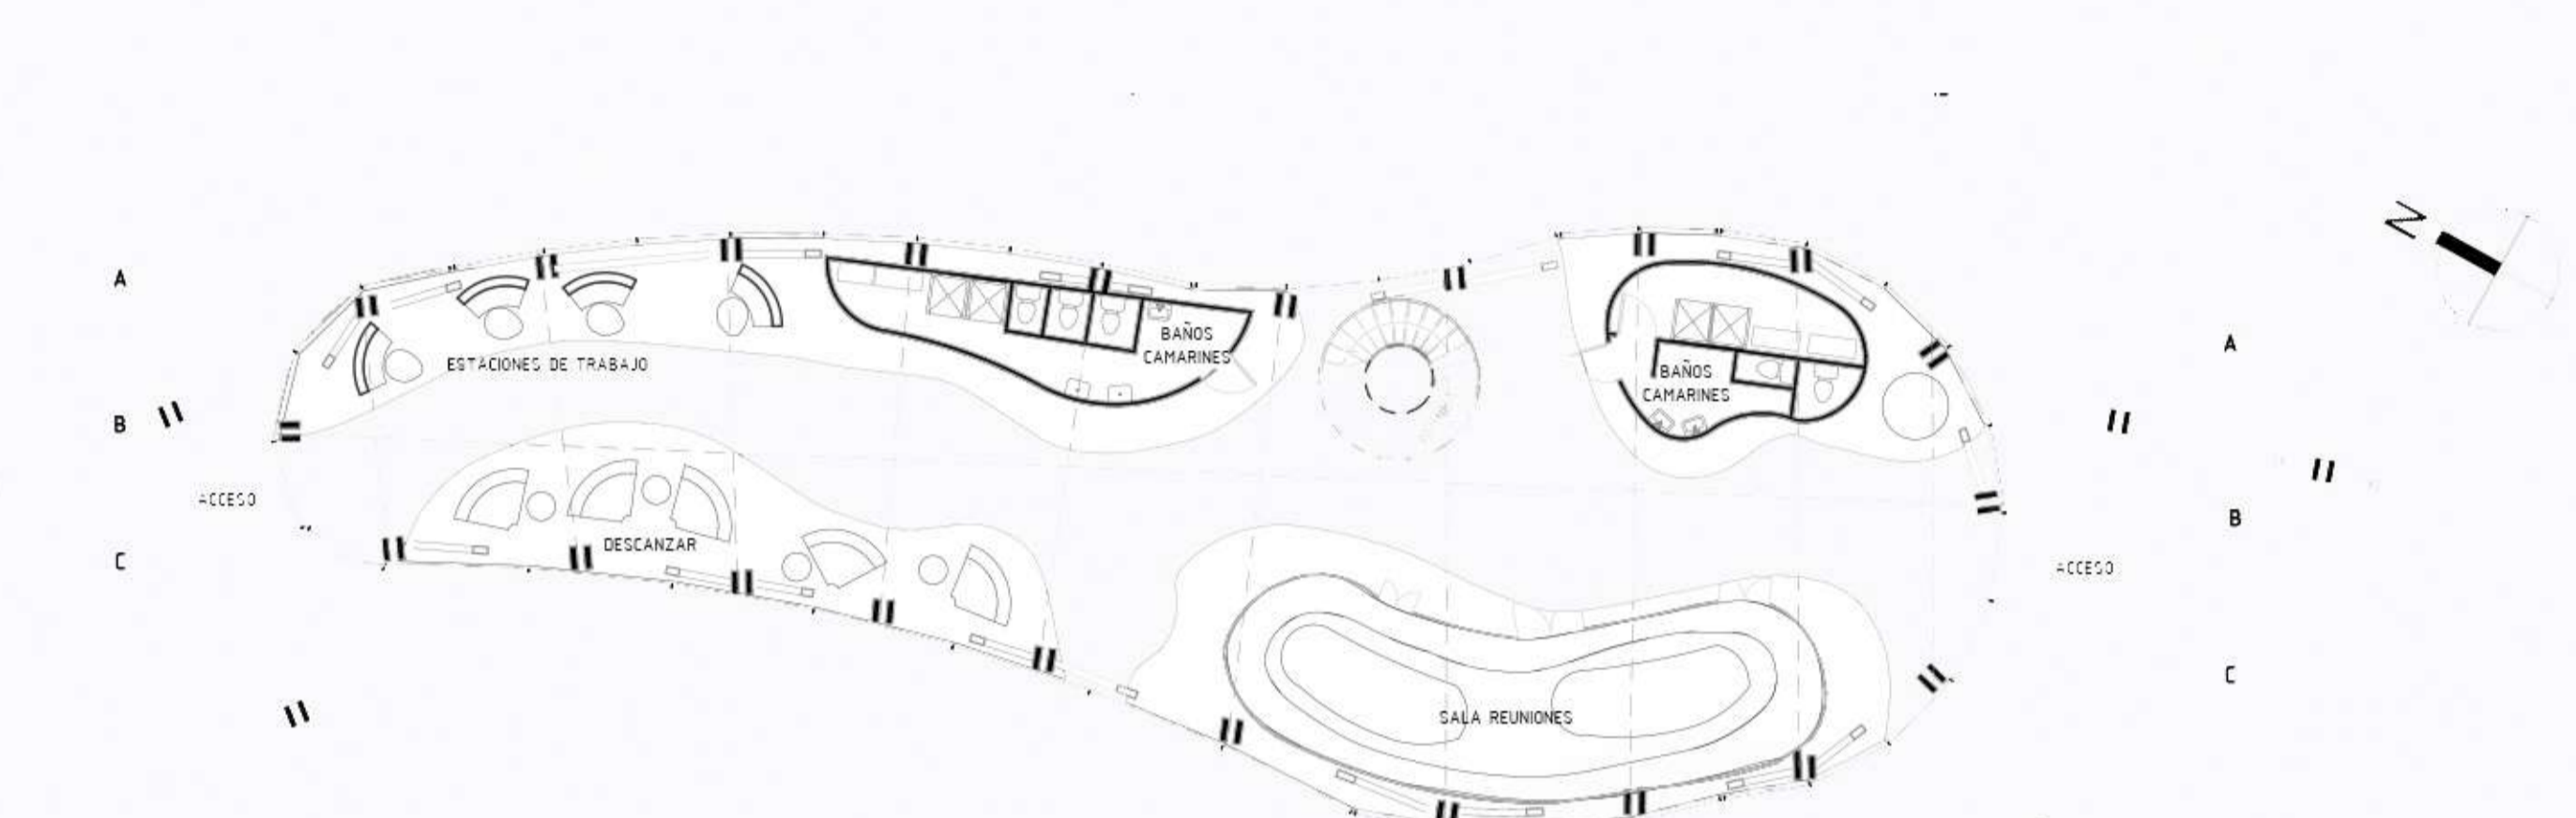


PLANTA 1ER NIVEL
ESCALA 1:150

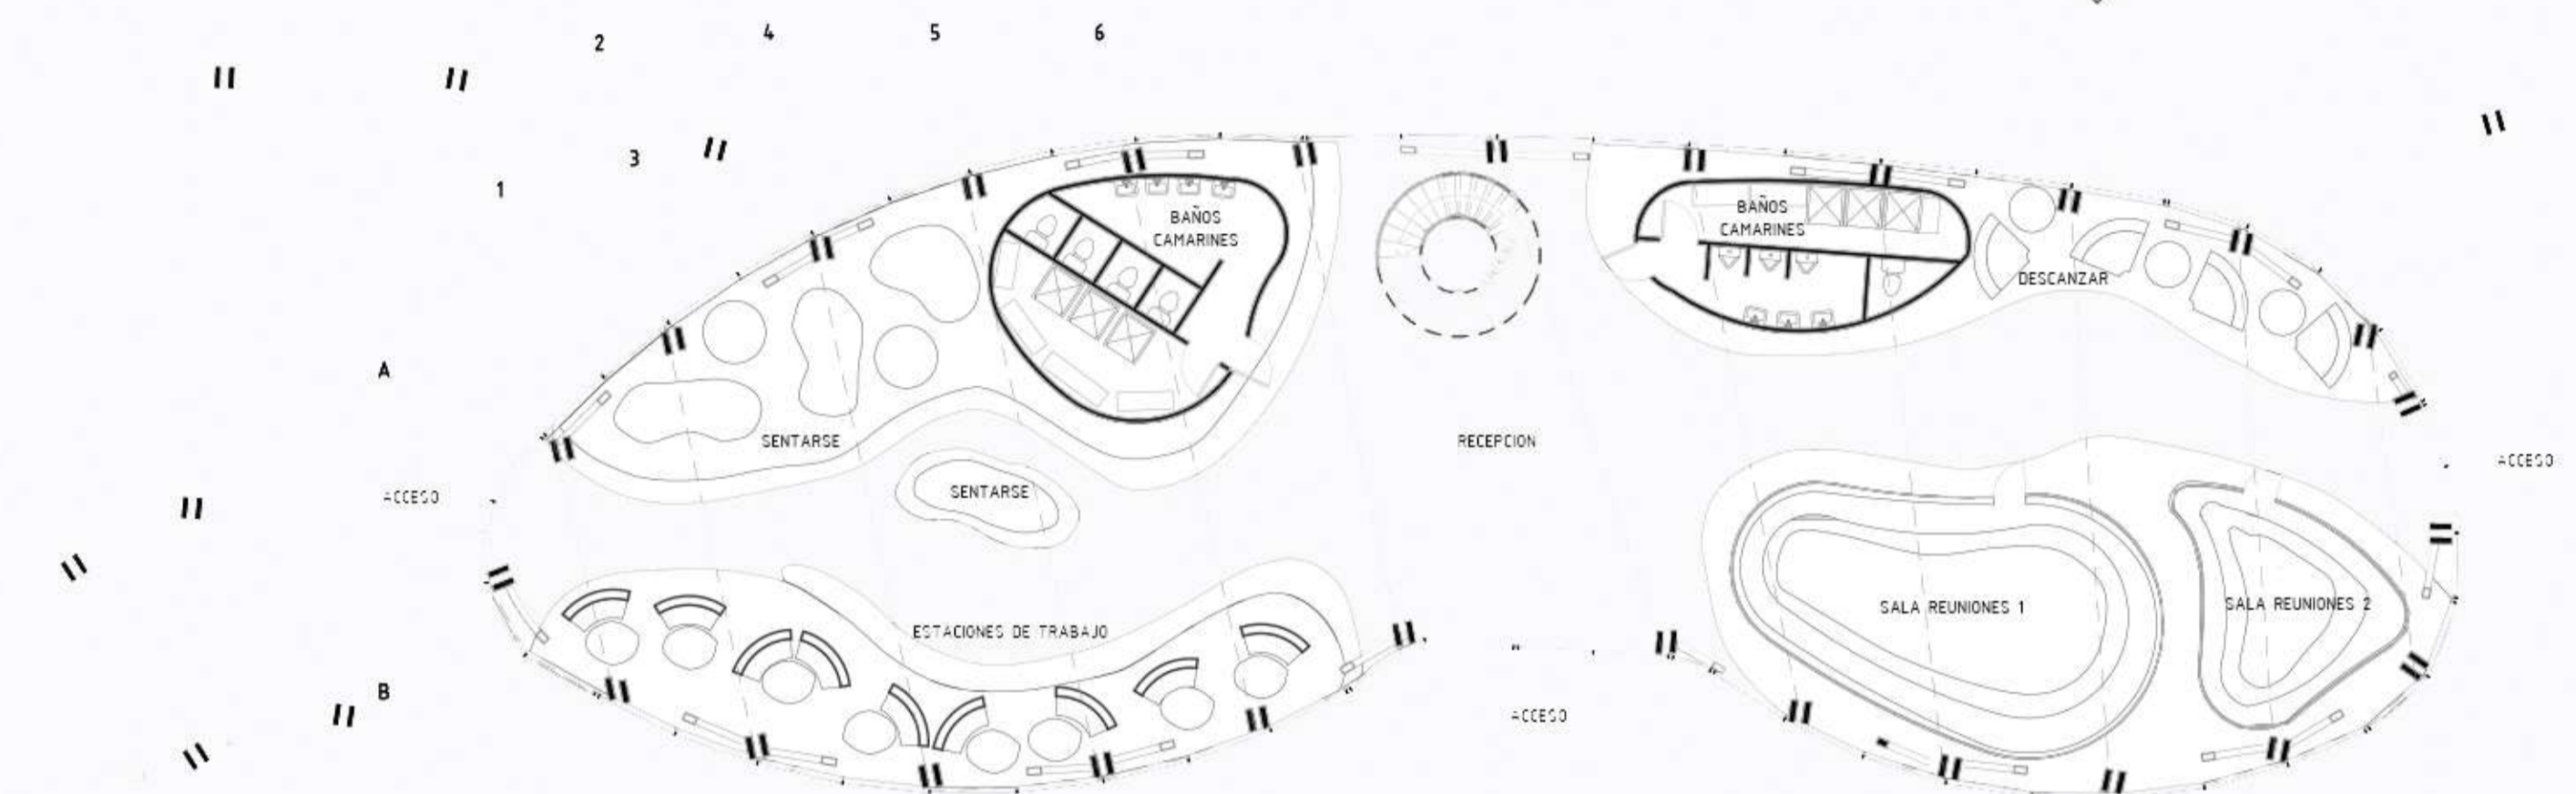

PLANTA 2DO NIVEL
ESCALA 1:150

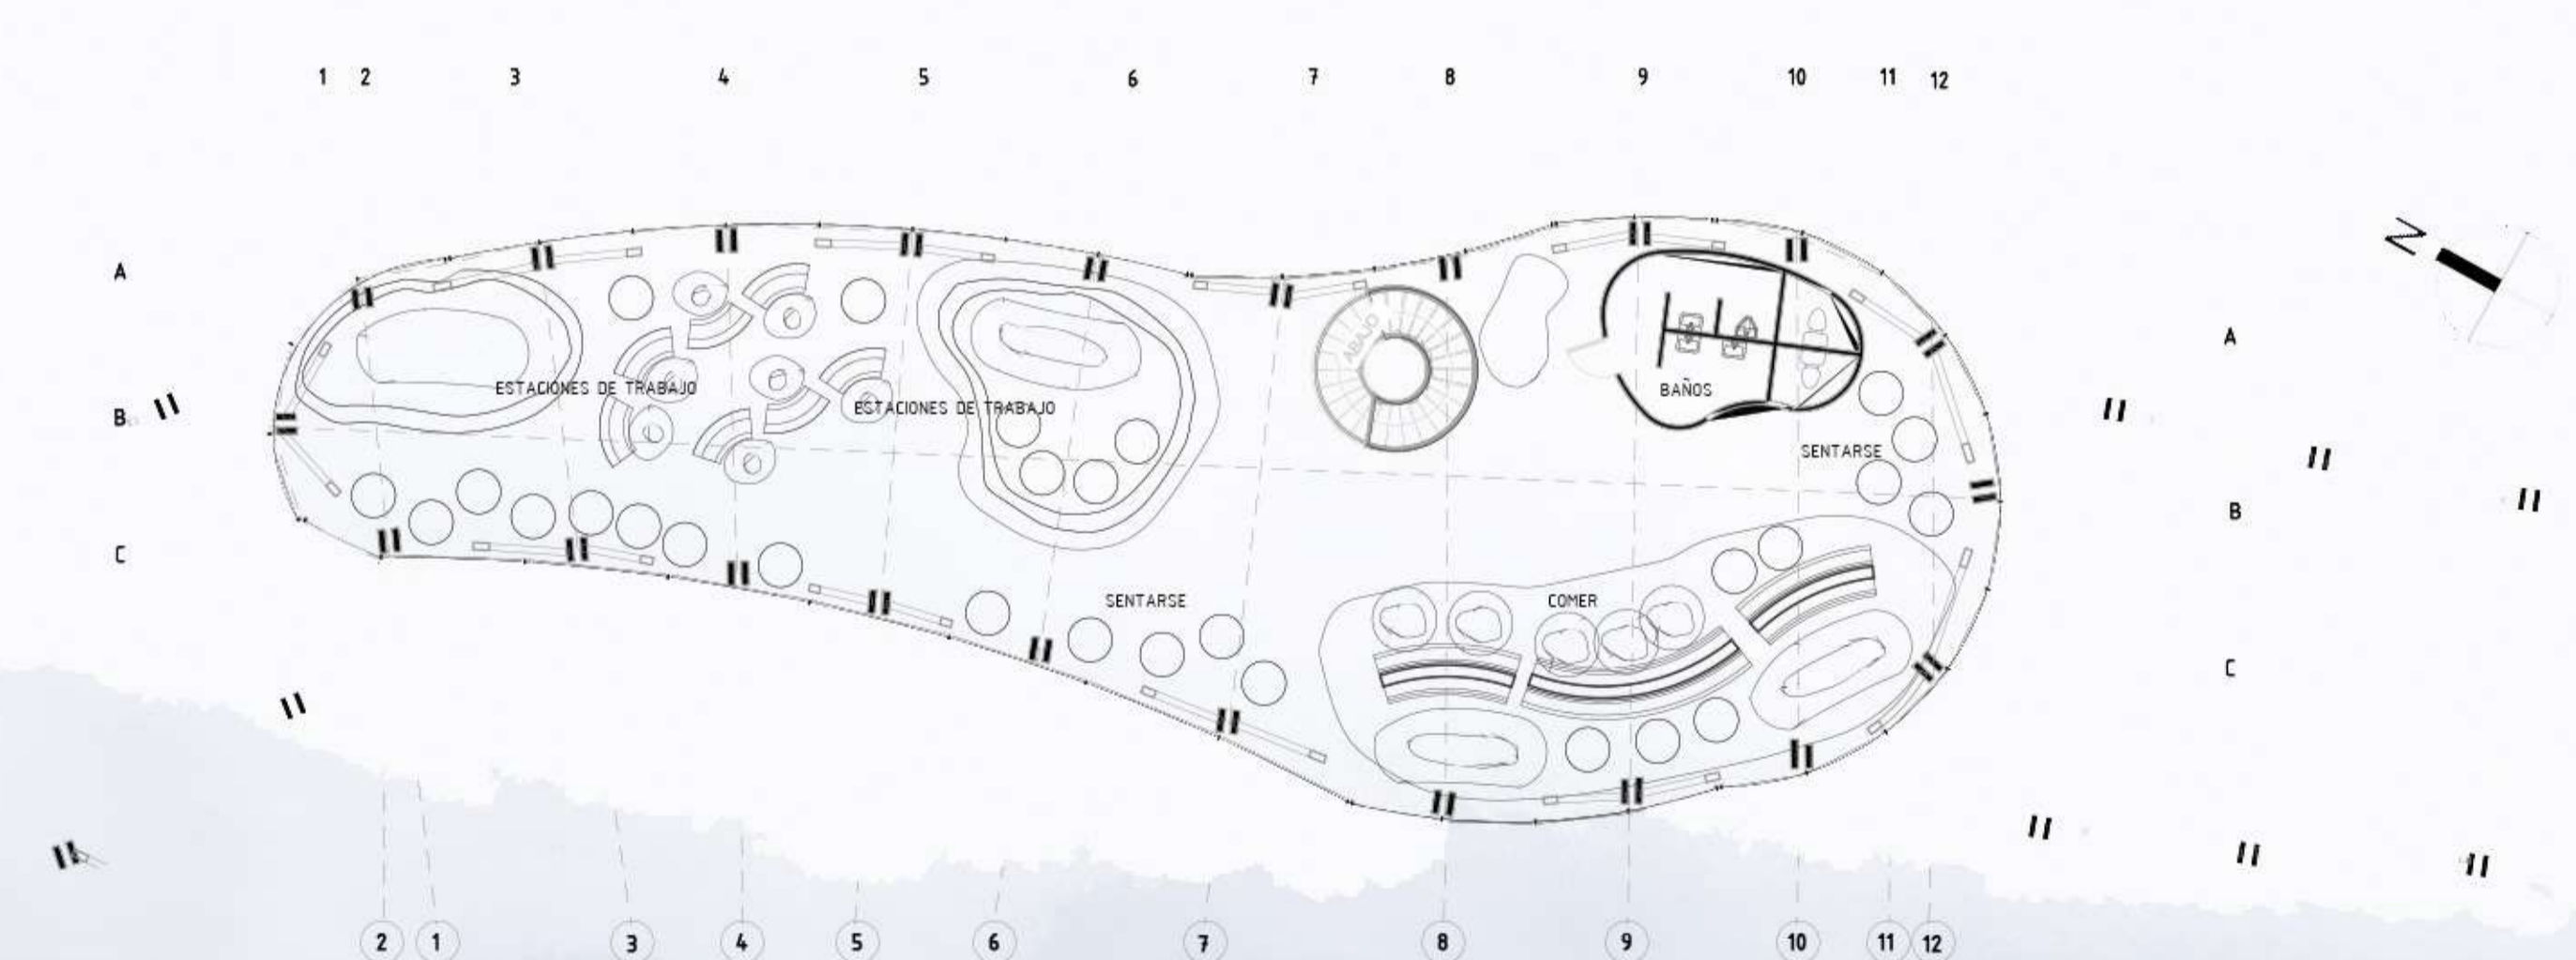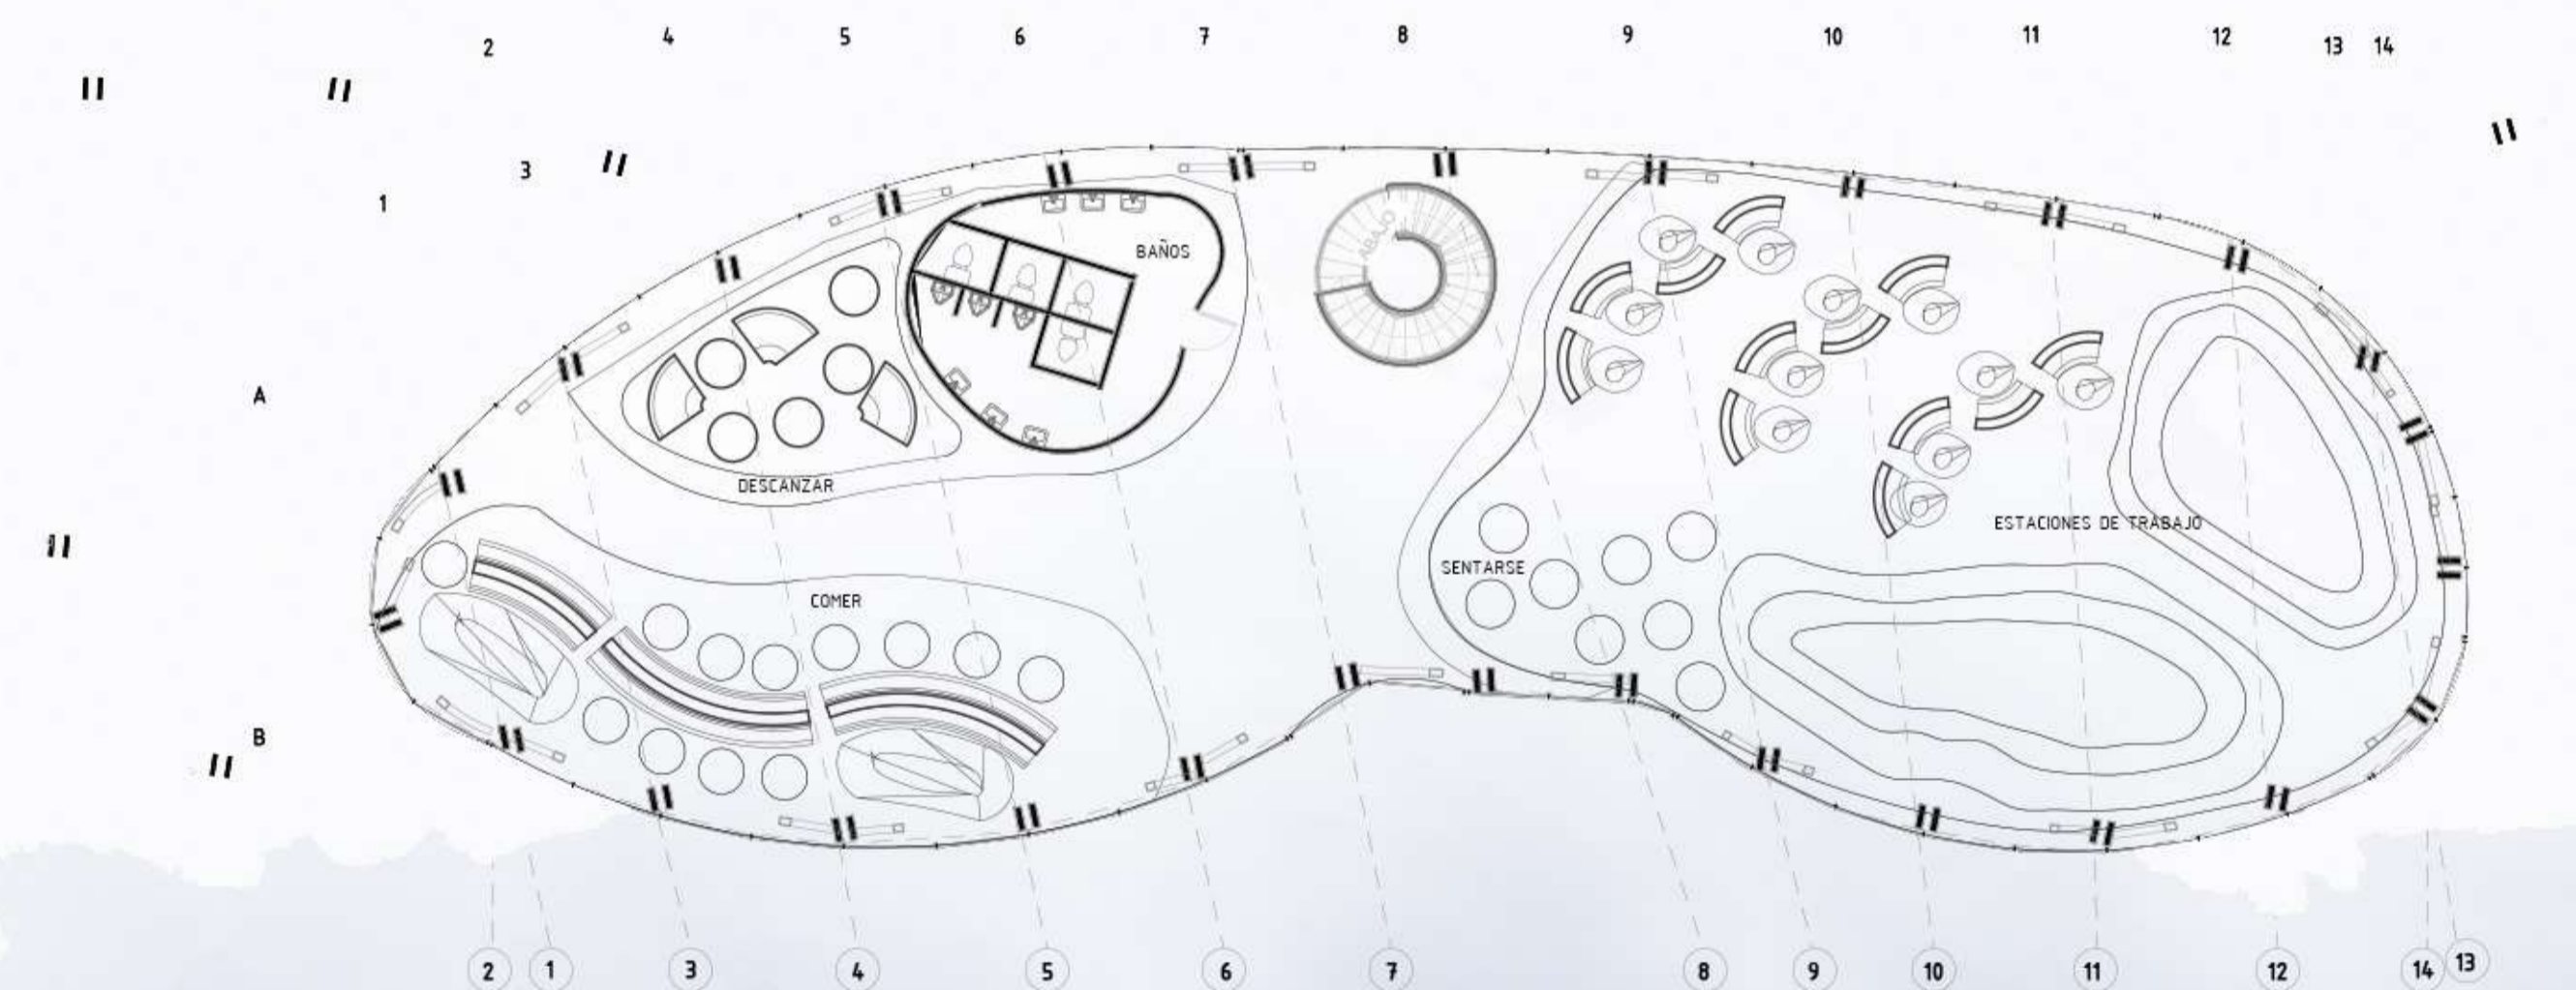

DEFIRENTES POSICIONES, DIFERENTES ACTOS

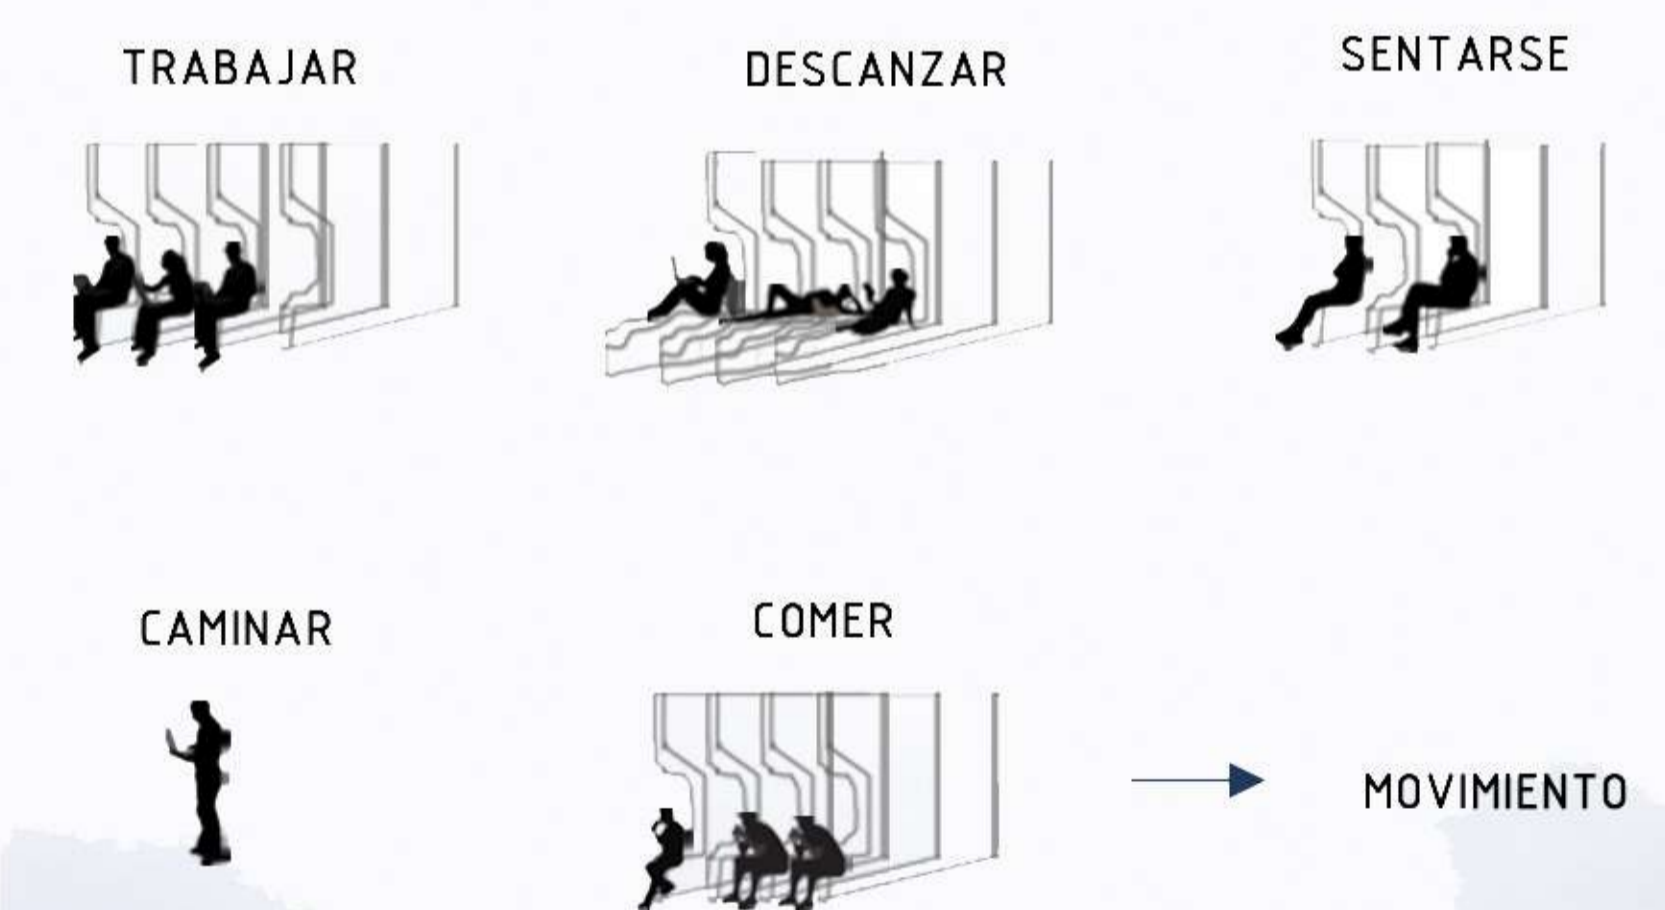

ELEVACION FRONTAL
ESCALA 1:350

