



Imagen objetivo Invernadero, nivel 3



Imagen objetivo zona de proucción, nivel 2



Imagen objetivo zona de ventas (Feria), nivel 1

Planta nivel 3


- El invernadero cumple el objetivo principal de proveer de una zona resguardada de los fríos estacionales y reducir la merma de su utilidad, creando una producción sustentable y de baja contaminación. Espacialmente el invernadero se alimenta de un eje principal que sanitiza constantemente el corredor para resguardar a los trabajadores, mientras que los cultivos están directamente separados de este pasillo para resguardar la producción agrícola.

Planta nivel 2


- La zona de trabajo y preparación del producto es un espacio que articula el invernadero con el nivel de feria a través de escaleras y montacargas mecánicas, es en donde se prepara el producto para su posterior venta, se adhiere a su programa una zona de trabajos logísticos, todos estos espacios se modulan a través de un doble pasillo central compuesto por sanitizadores, volviendo el corredor una franja esterilizadora del nivel, por otro lado su programa se encuentra contenido entre paneles plegables que articulan los espacios de trabajo, línea de producción, zona de bodegas, zona de preparación, oficinas, baños, etc.

Planta nivel 1


- La Propuesta además de generar un soporte para la producción y almacenamiento de cultivos locales propone entregar a la comunidad un espacio publico el cual tenga el carácter de feria, estos puestos de ventas están modulados según lo permite la estructura del proyecto, así mismo delimita el espacio para controlar el aforo y definir la línea de espera de los compradores para cumplir con el distanciamiento social. Este nivel cumple con la ultima etapa del funcionamiento del dispositivo, la venta y el despacho de los alimentos.

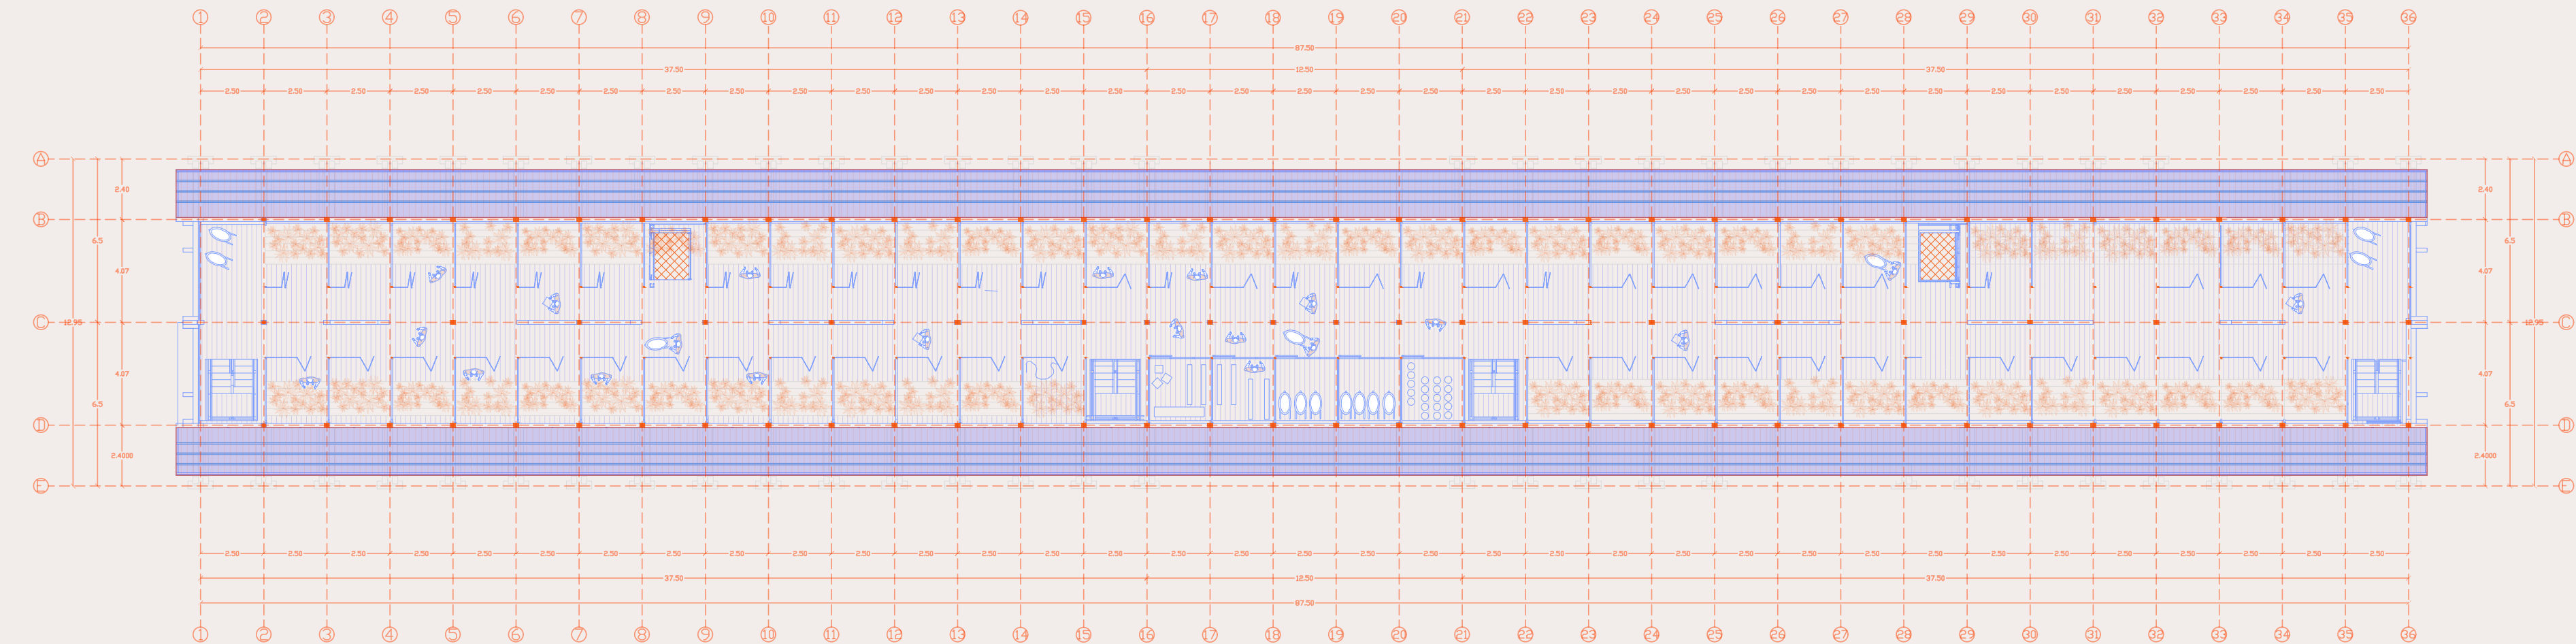

Planta nivel 3 (Invernadero) / esc. 1:200

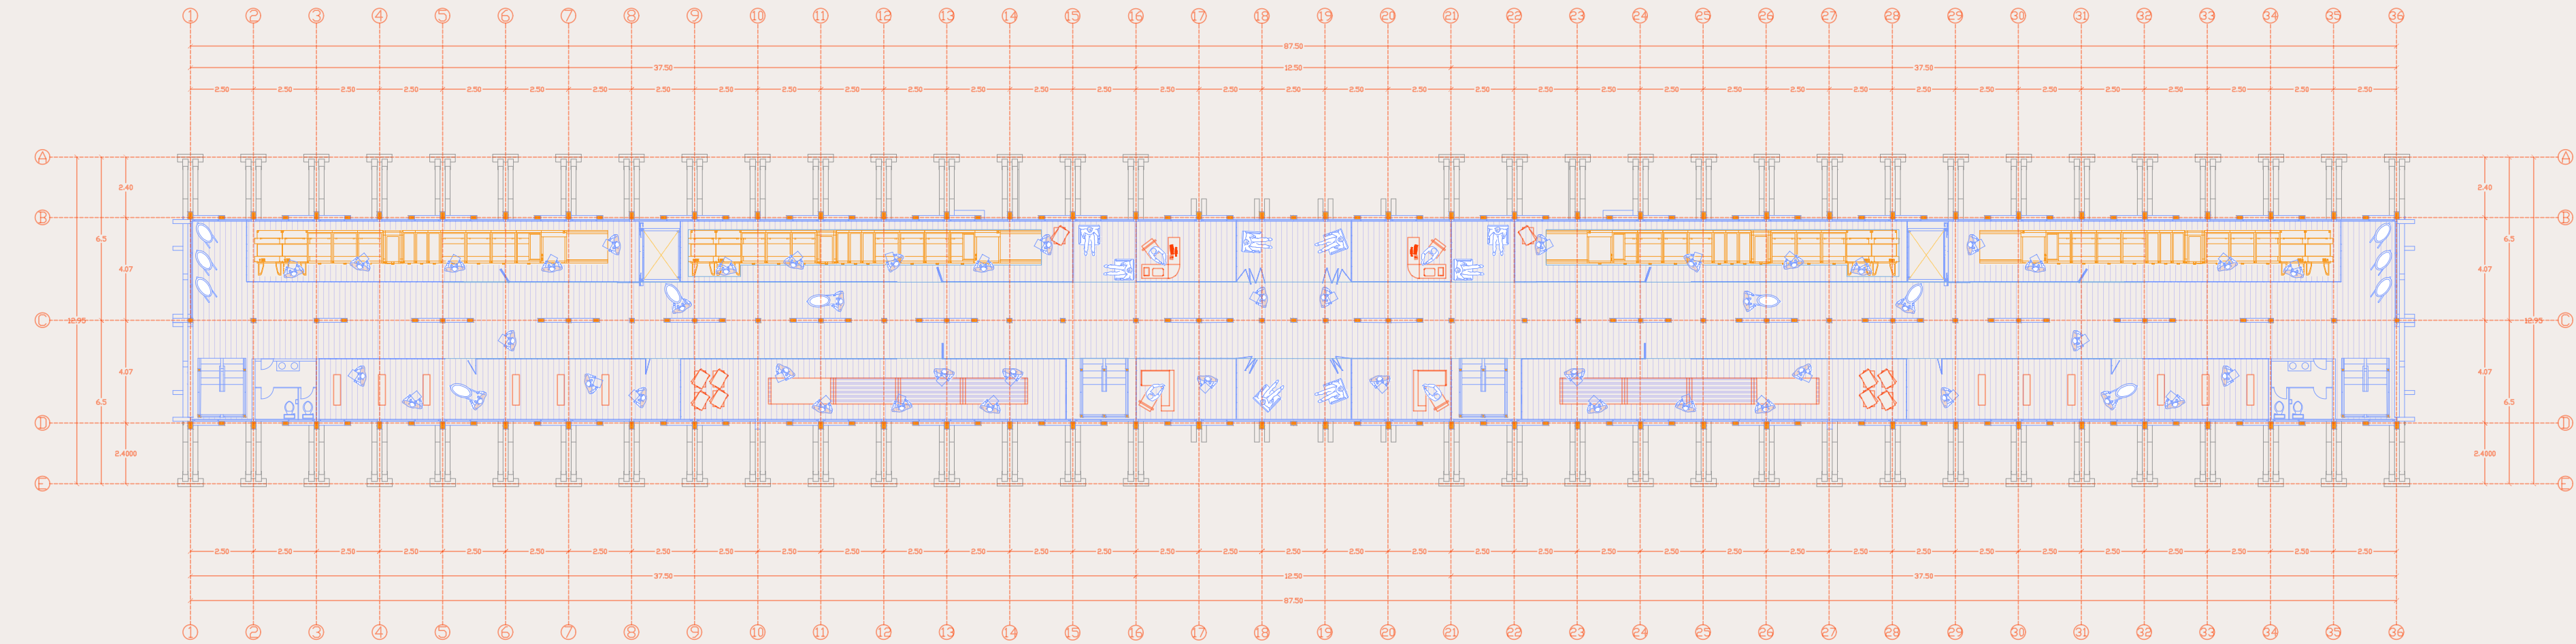

Planta nivel 2 (Zona productiva) / esc. 1:200

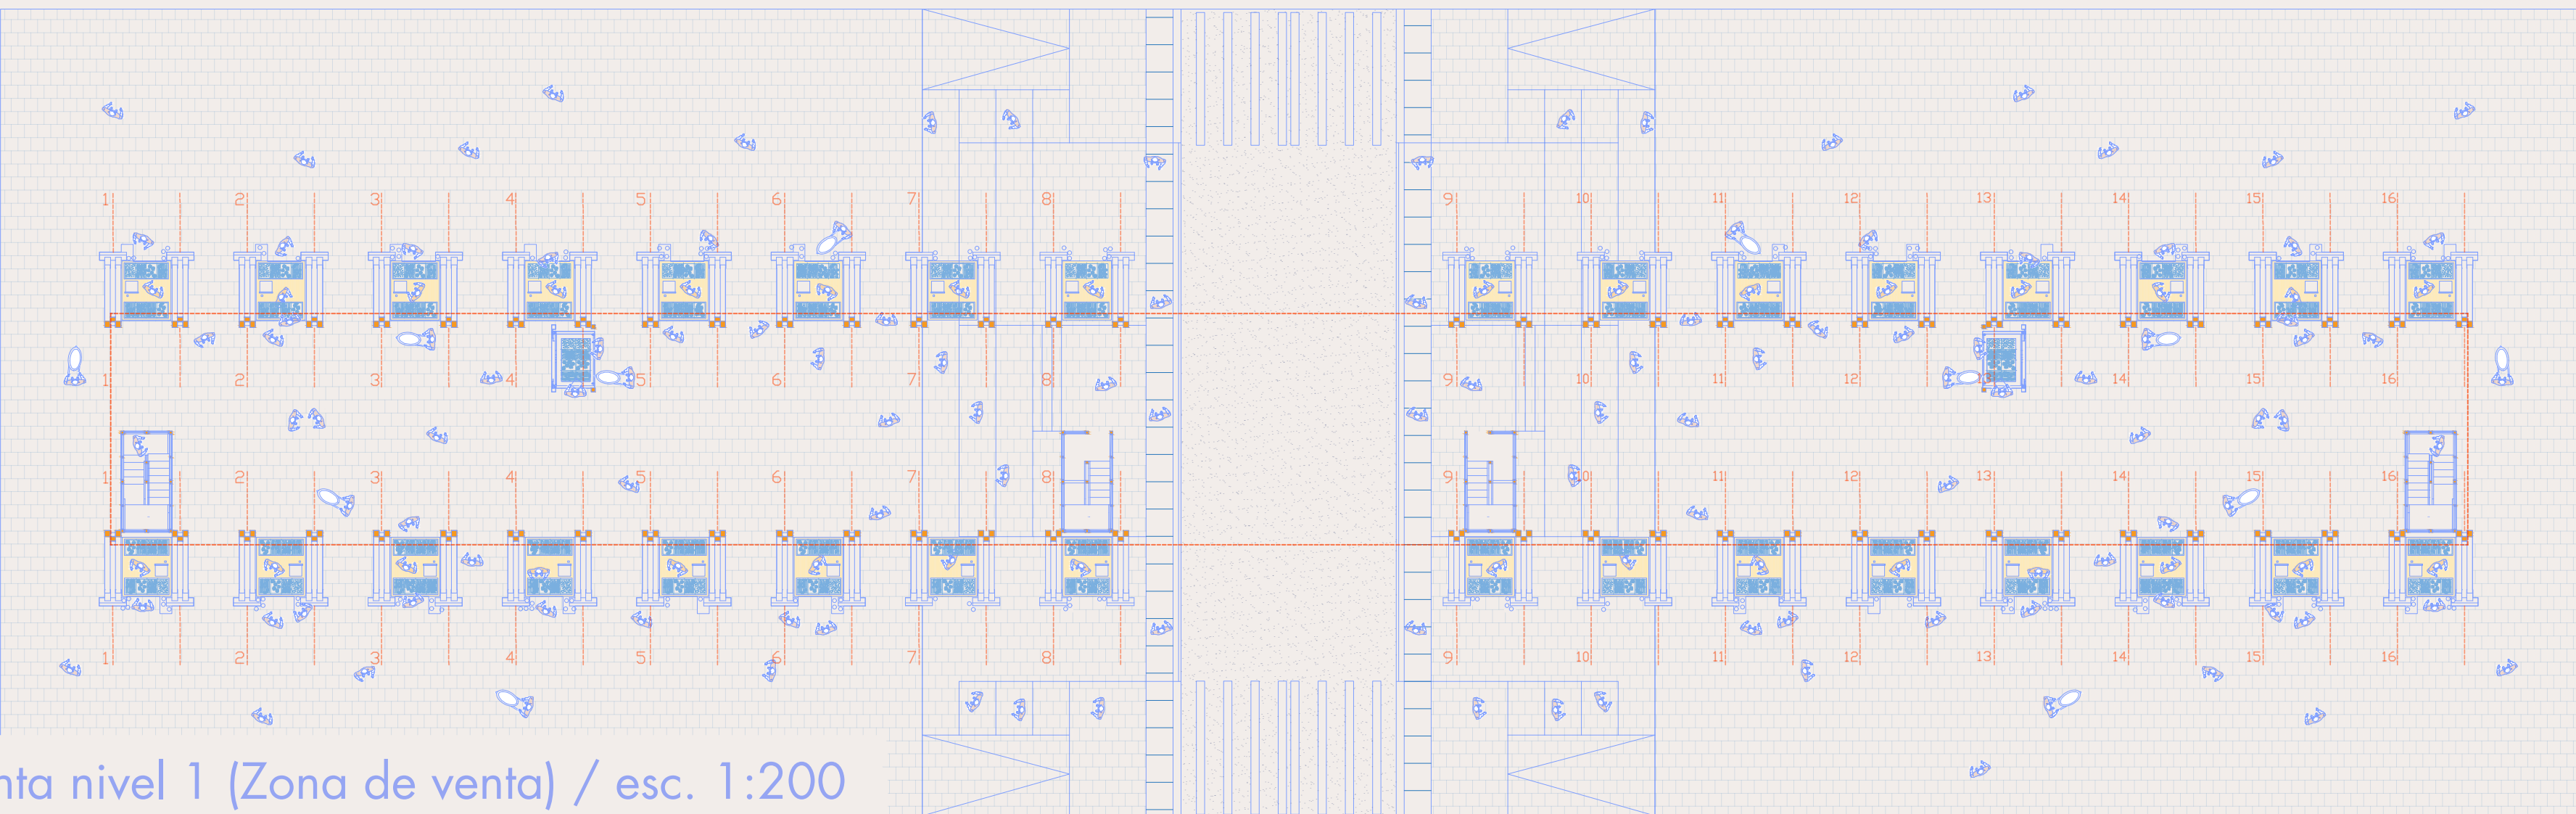

Planta nivel 1 (Zona de venta) / esc. 1:200

Planta nivel 3

- Invernadero
- Bodega
- Almacenaje
- Montacarga

Planta nivel 2

- Zona Producción
- Bodega
- Almacenaje
- Administración
- Empaquetado
- Baños
- Sala de reunión
- Montacarga

Planta nivel 1

- Zona de ventas
- Montacarga
- Espacio publico