



EMPLAZAMIENTO
ESC 1:750

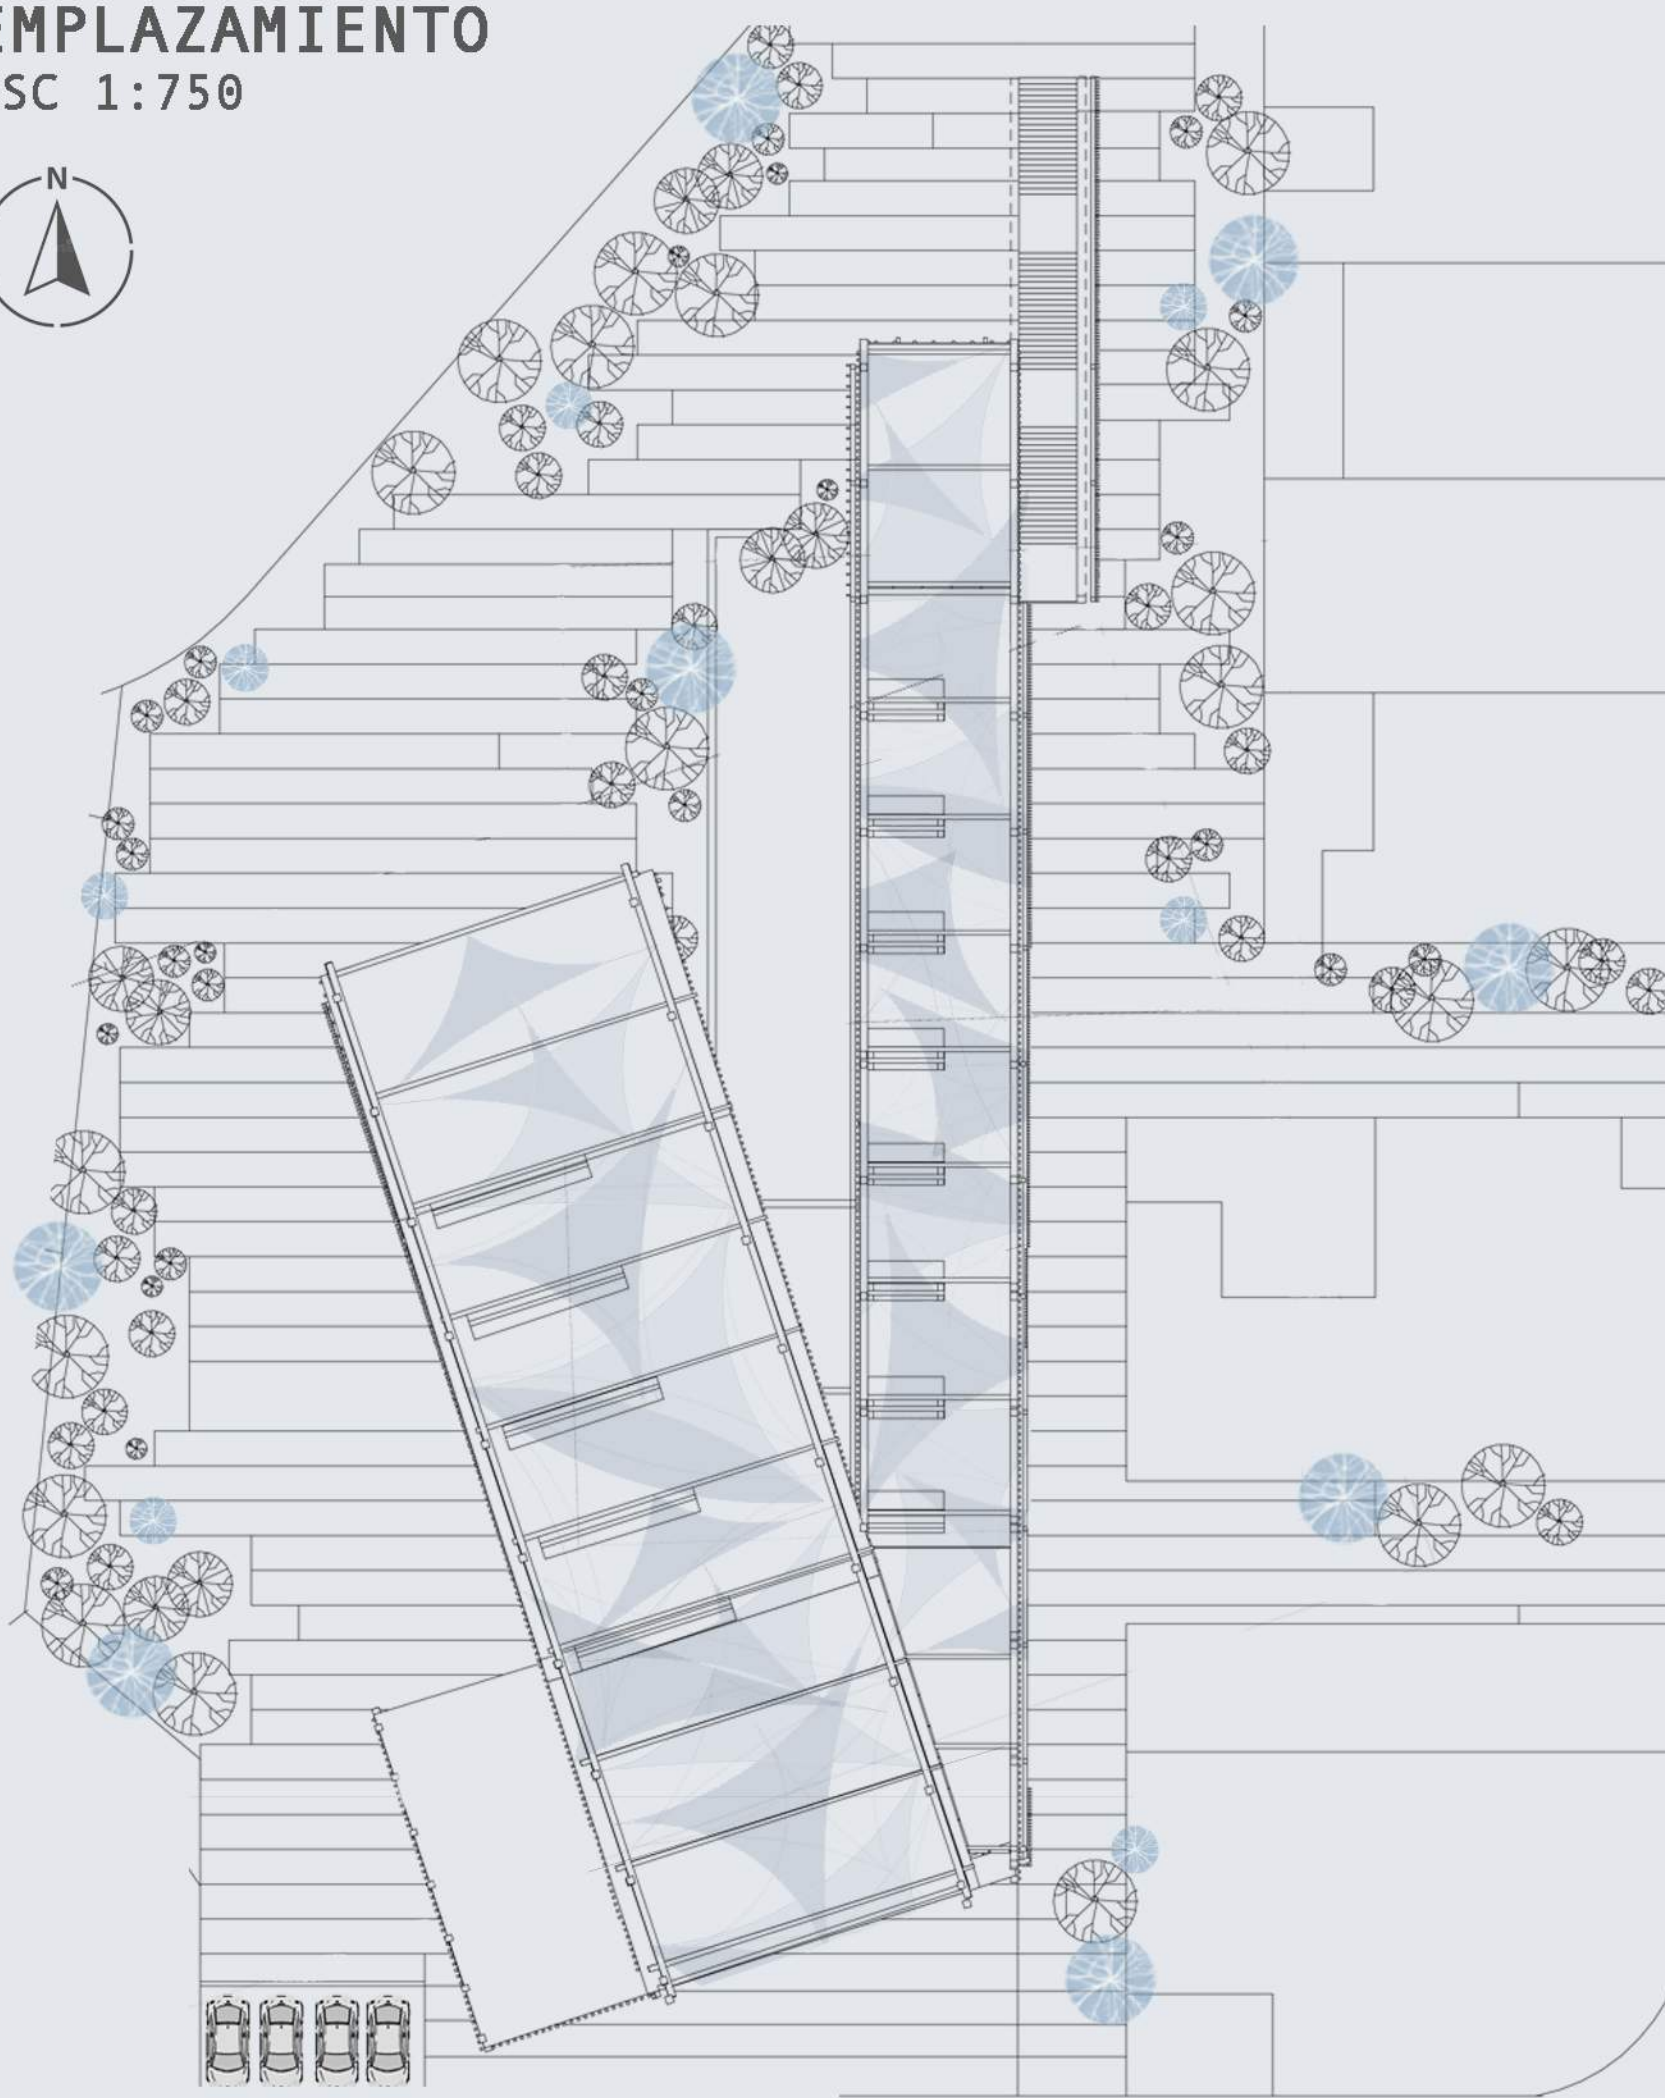


ISOMETRICA PROGRAMATICA

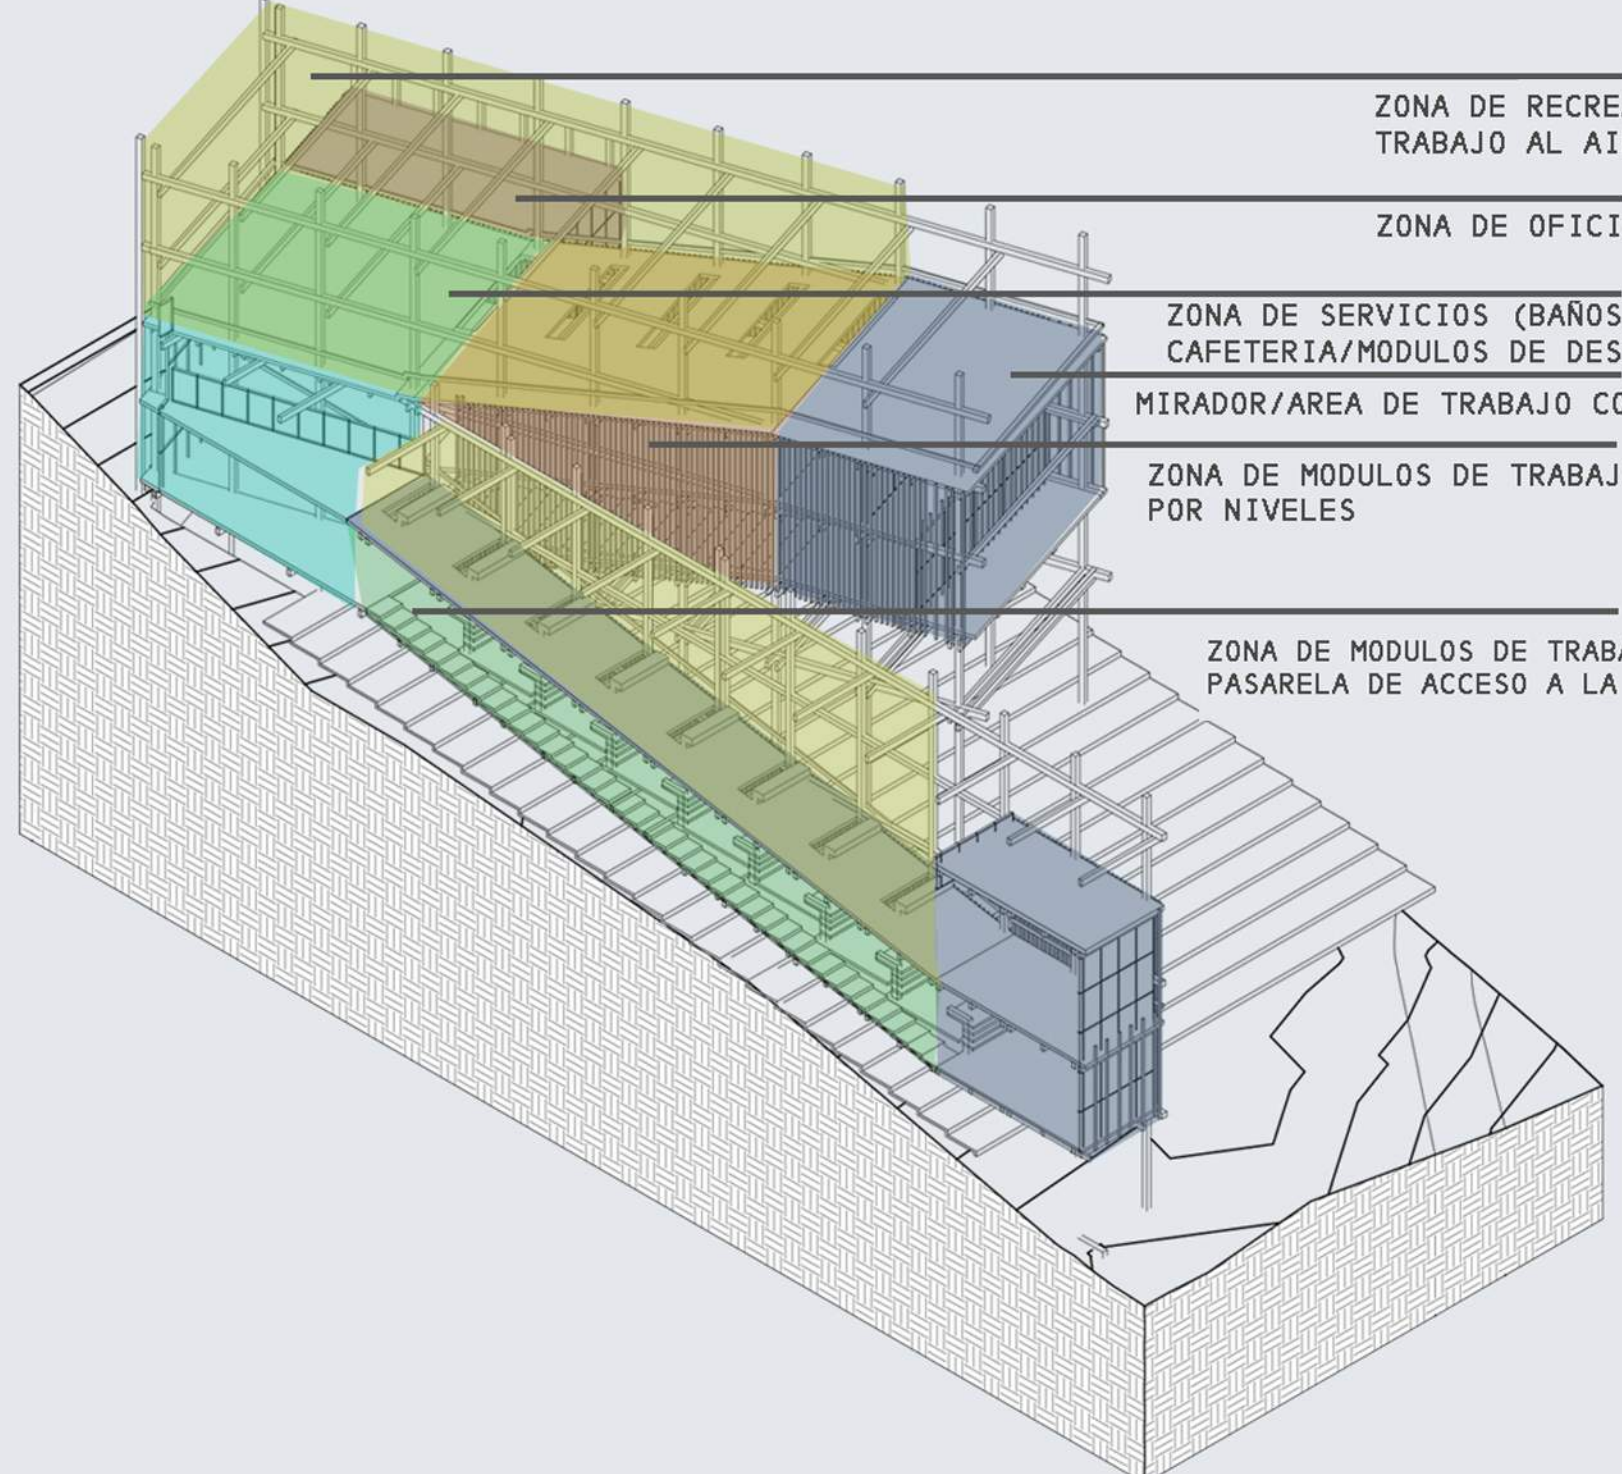


- ZONA DE RECREACION Y TRABAJO AL AIRE LIBRE
- ZONA DE OFICINAS PRIVADAS
- ZONA DE SERVICIOS (BAÑOS/ESCALERAS/CAFETERIA/MODULOS DE DESCANSO)
- MIRADOR/AREA DE TRABAJO COLABORATIVO
- ZONA DE MODULOS DE TRABAJO EN EQUIPO, POR NIVELES
- ZONA DE MODULOS DE TRABAJO PERSONAL/PASARELA DE ACCESO A LA PLAZA


PLANTA N1
ESC 1:500

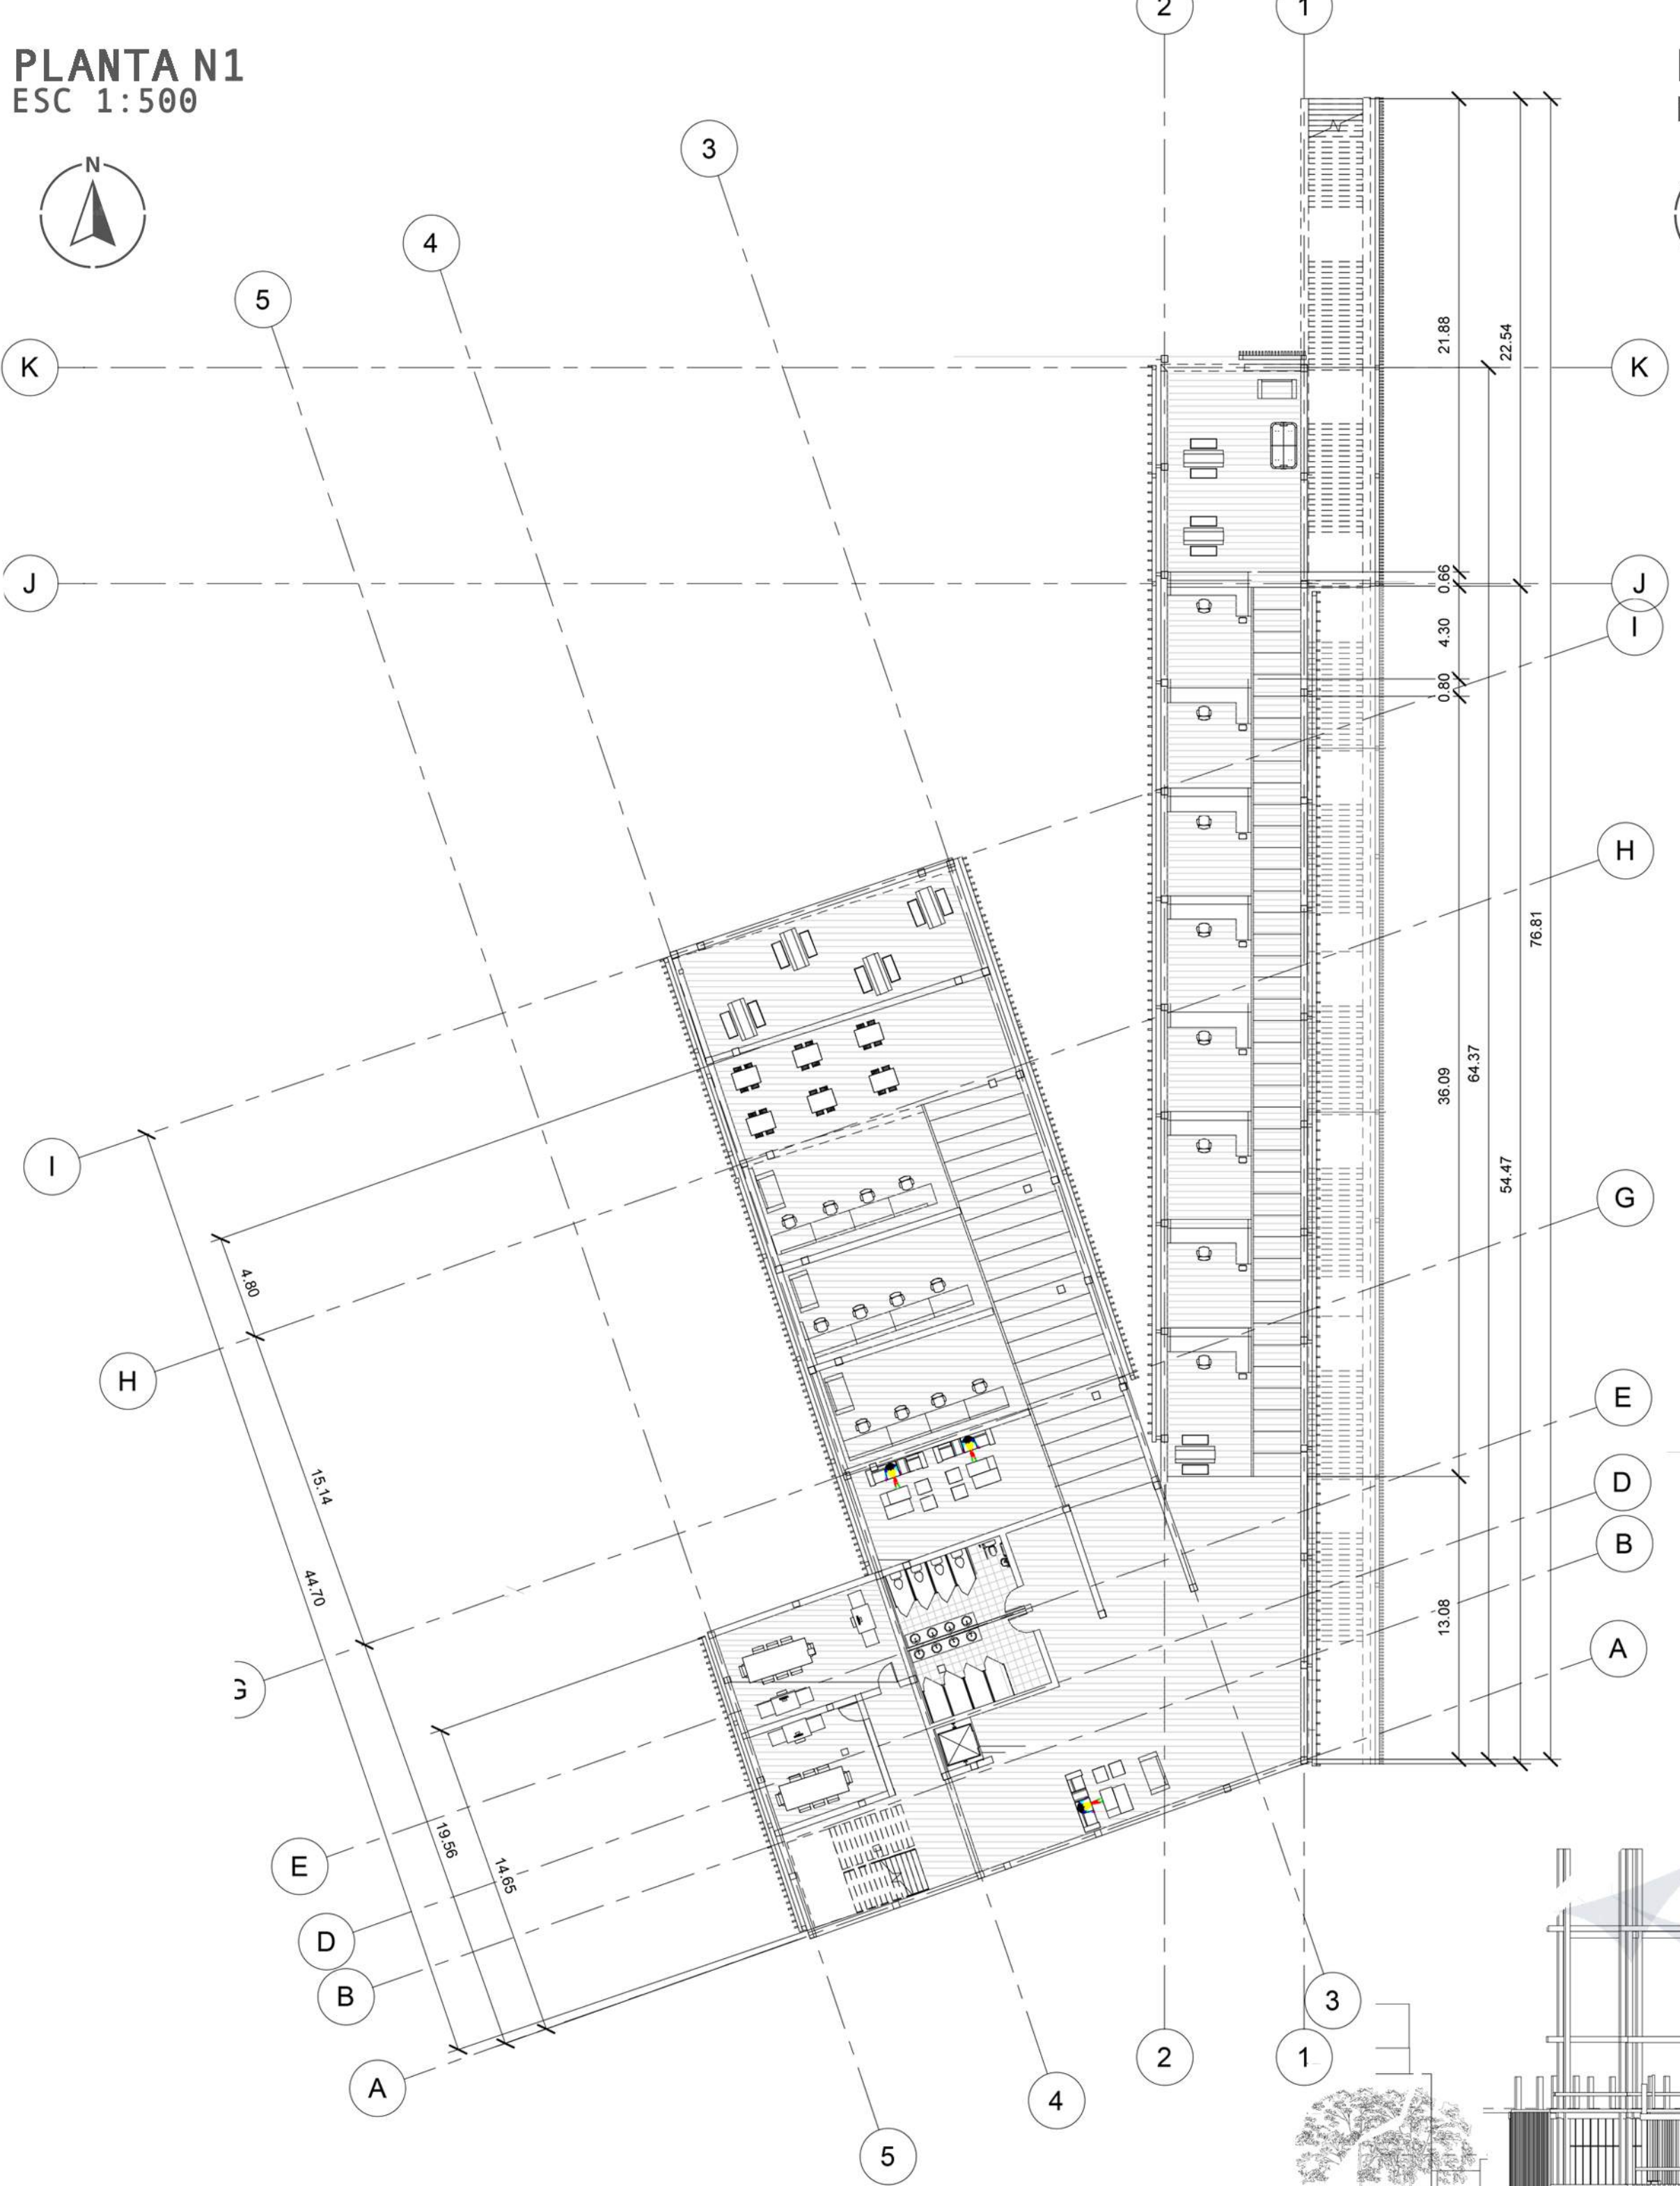


PLANTA N-1
ESC 1:750

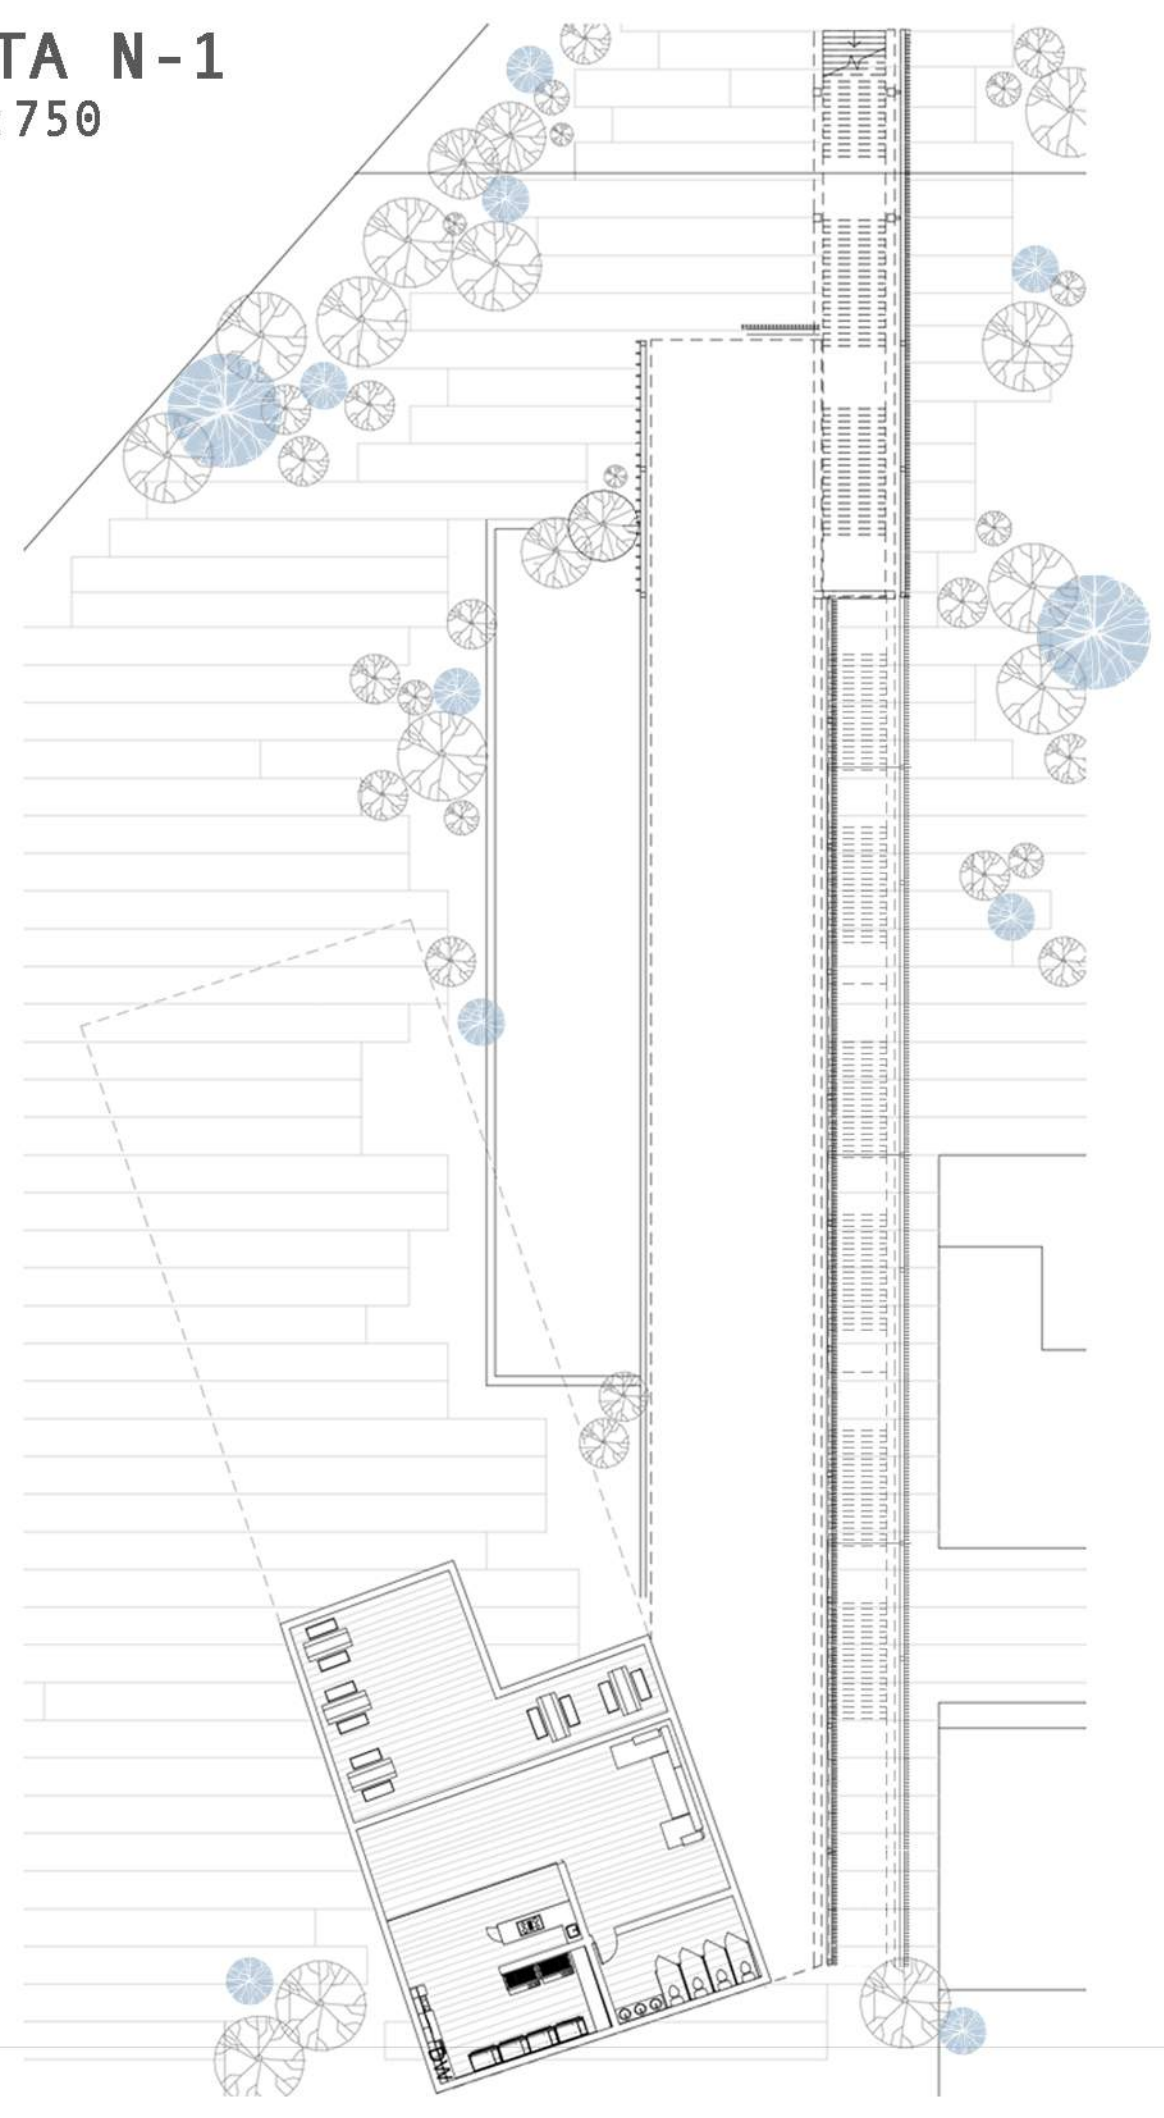


PLANTA N2
ESC 1:750

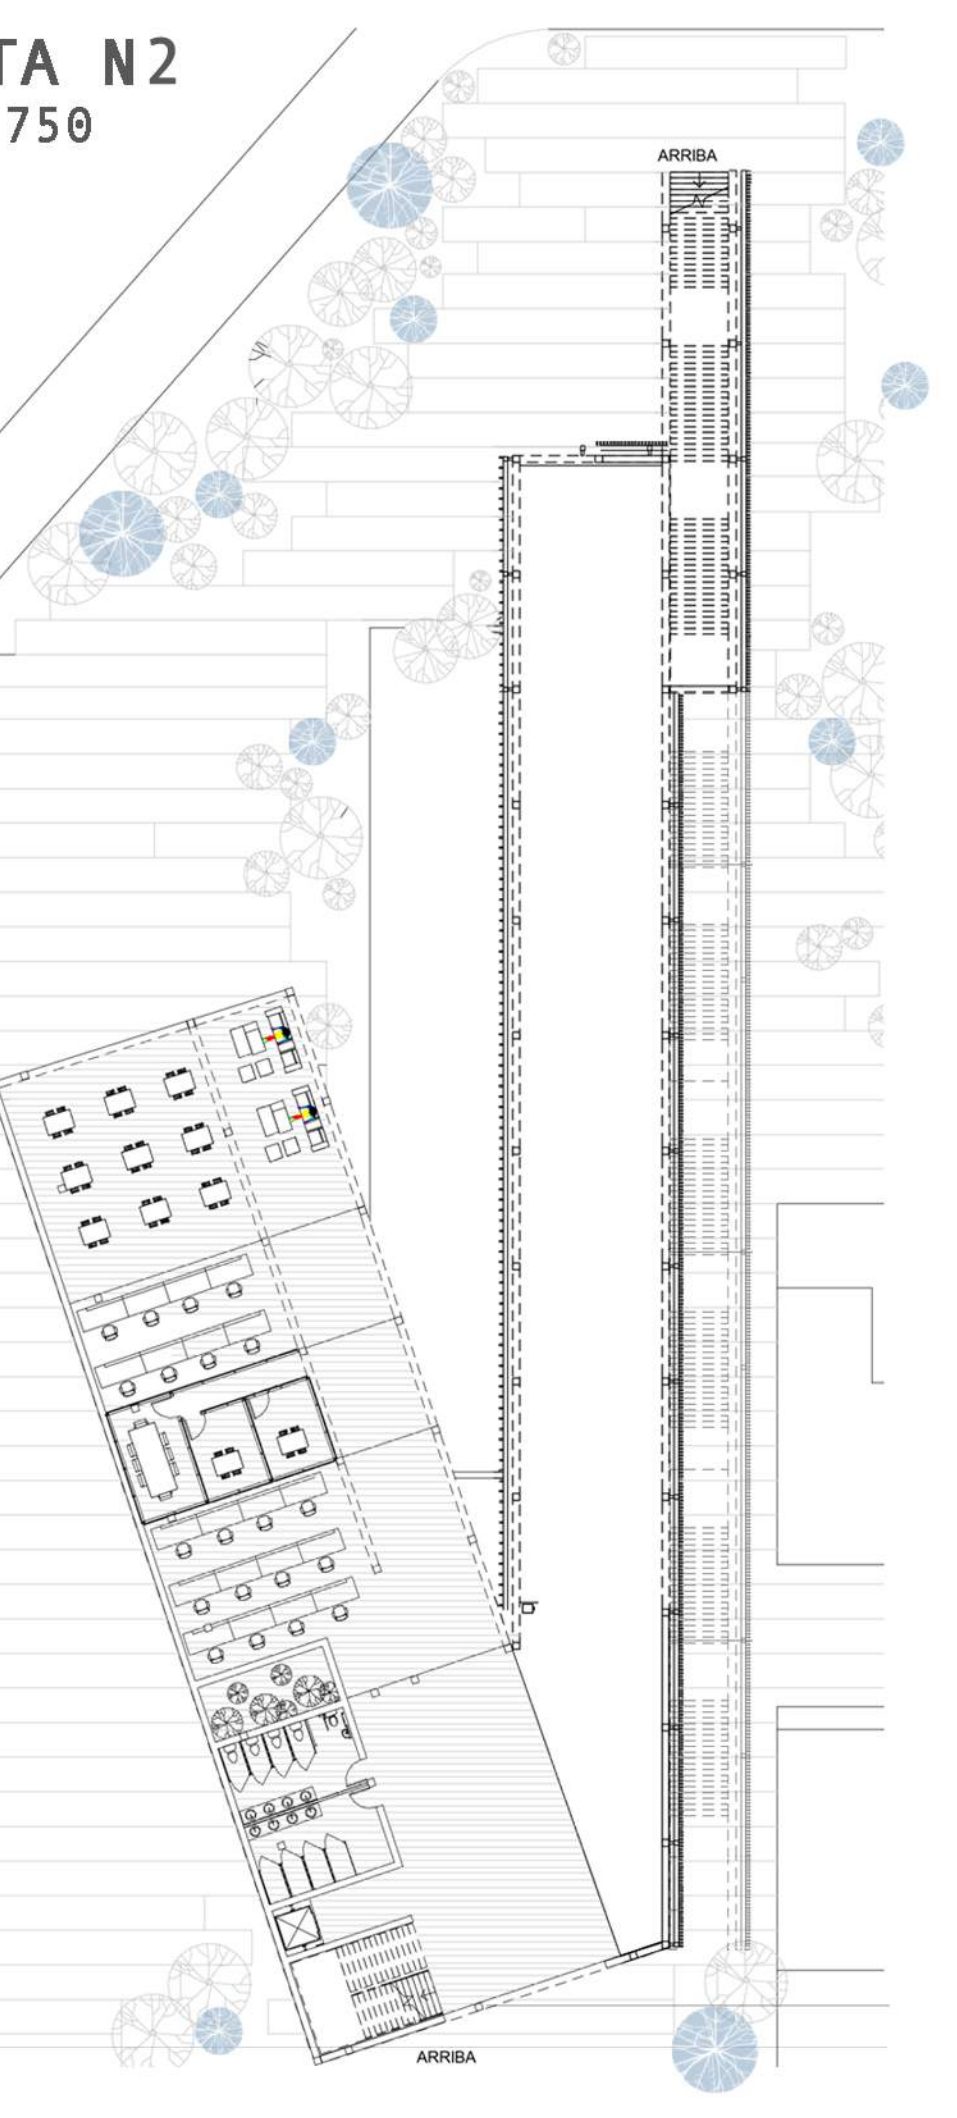

PLANTA N3
ESC 1:750

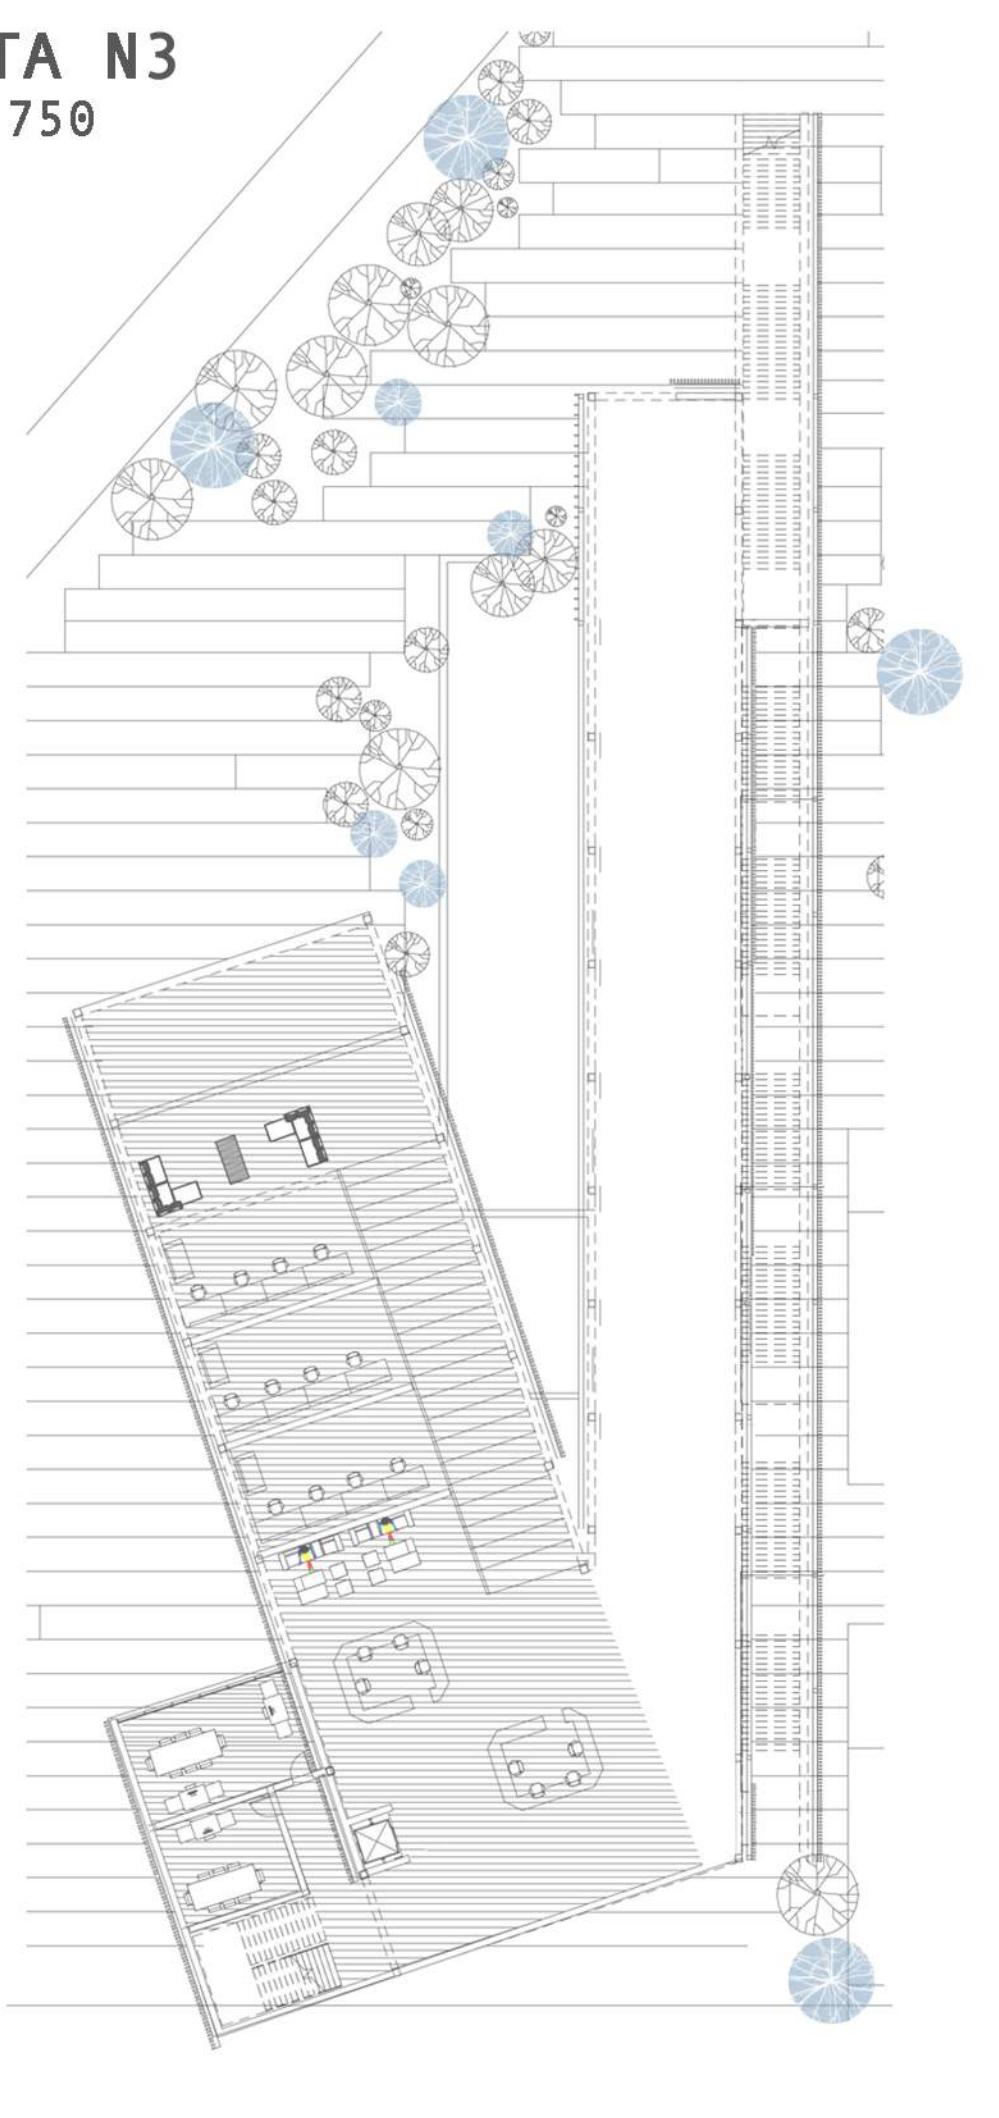

ELEVACIÓN ESTE
ESC 1:750

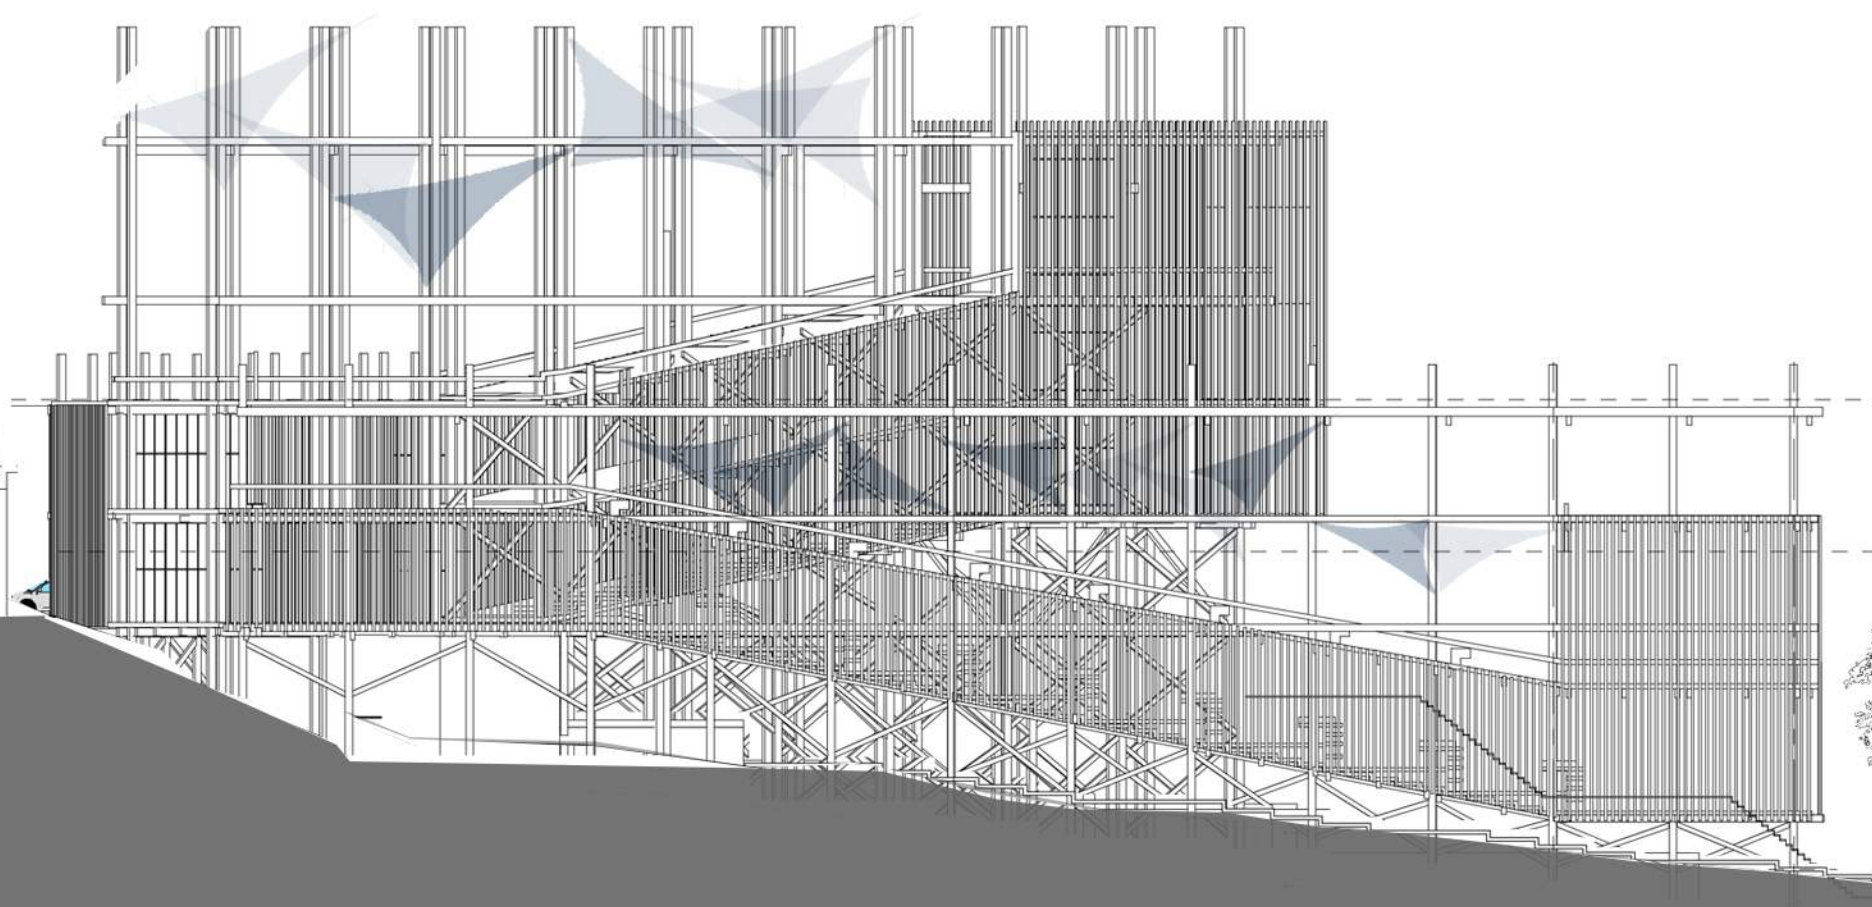

ELEVACIÓN NORTE
ESC 1:750

