




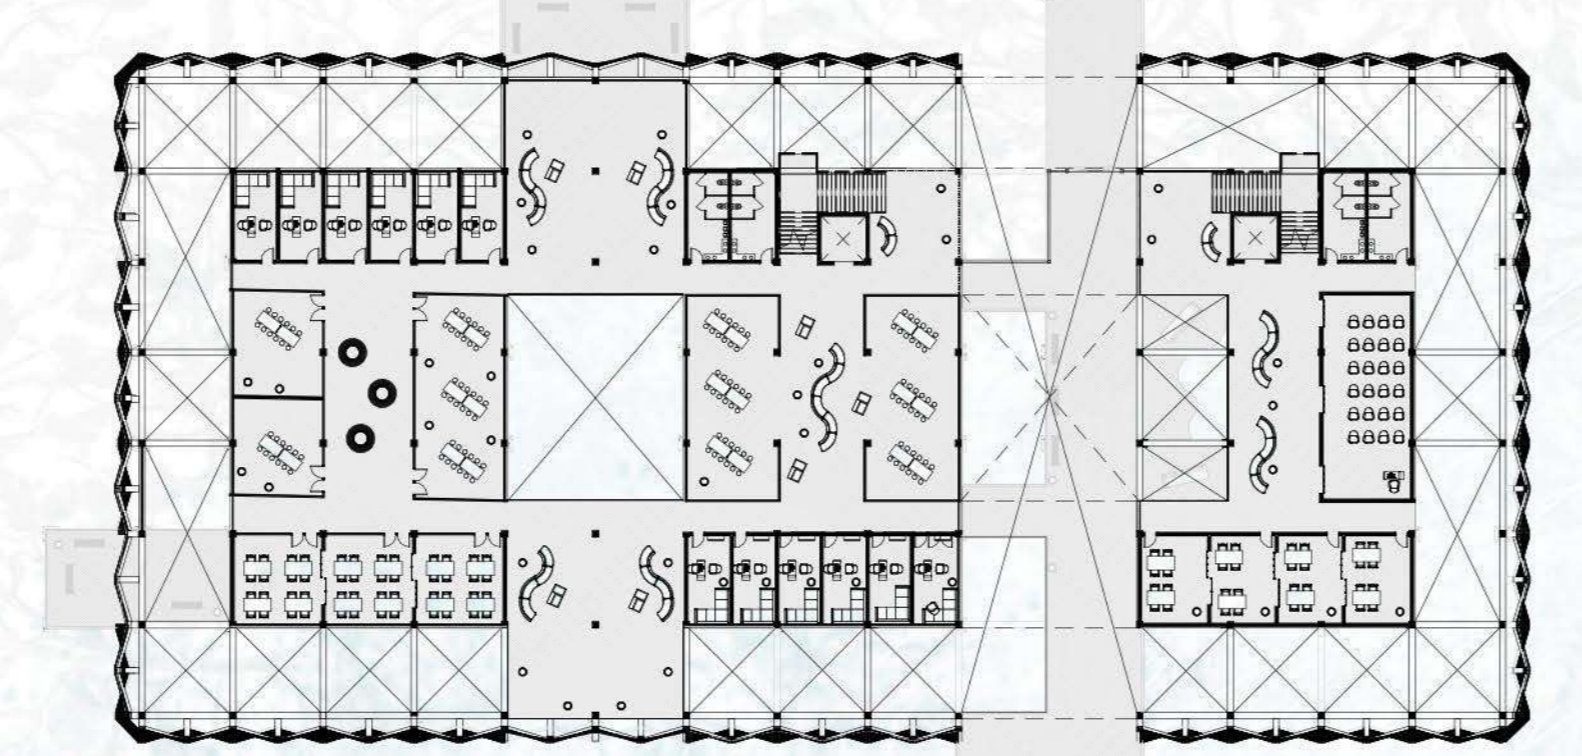

PROGRAMA ARQUITECTÓNICO

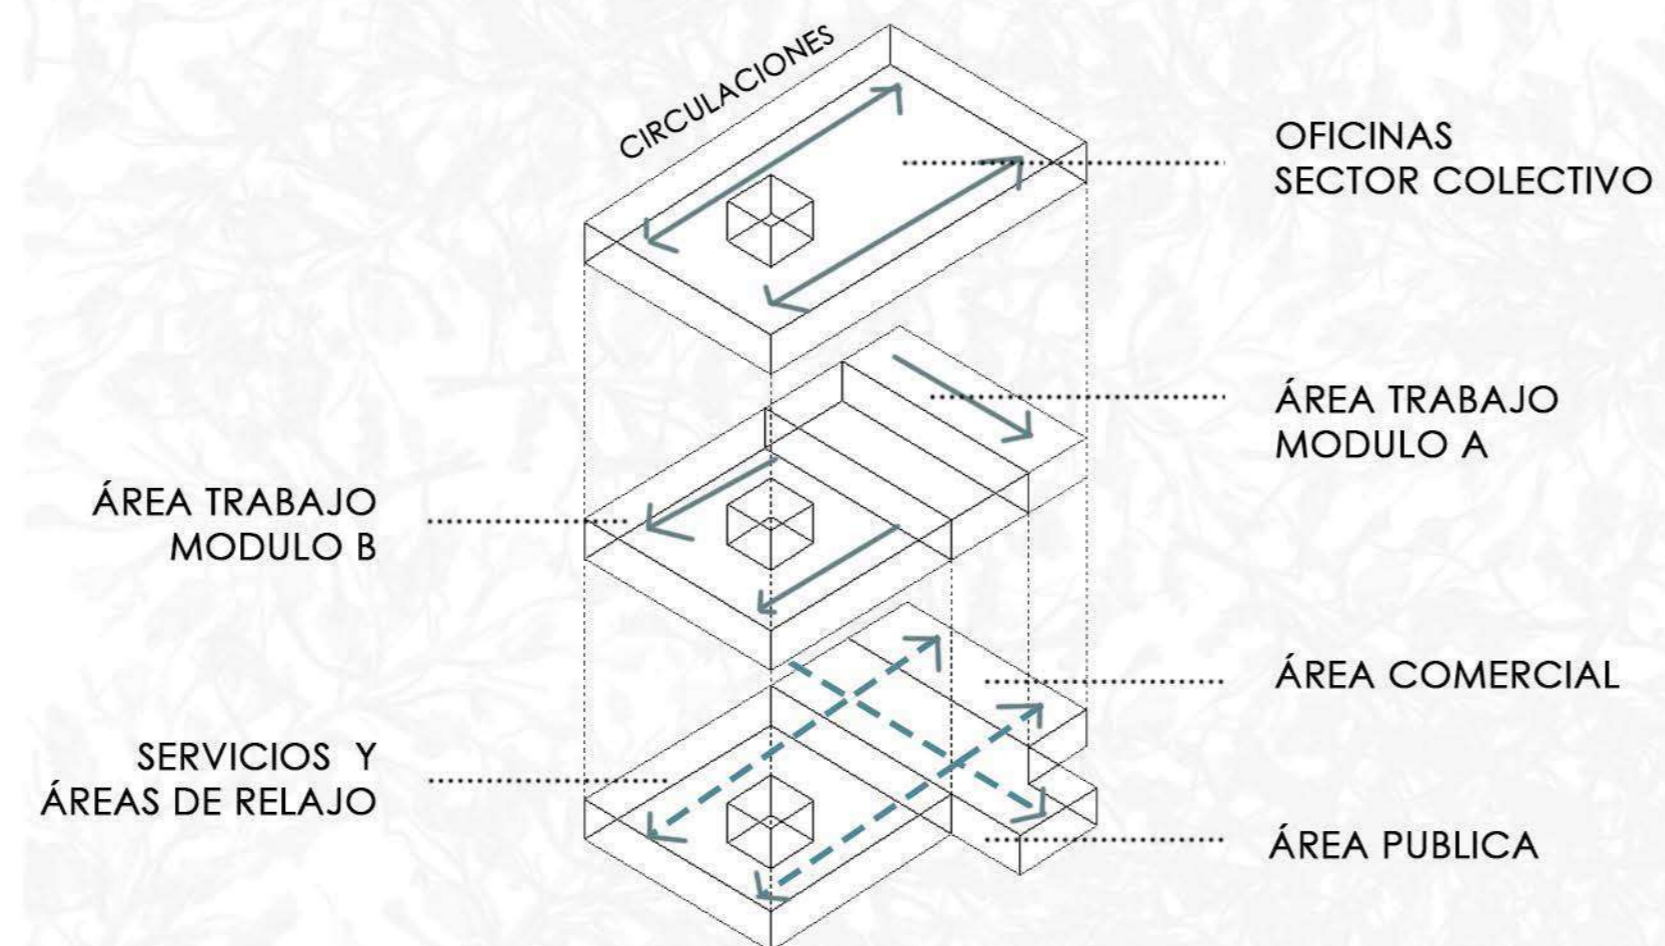

PLANTA NIVEL 2 ESC 1 : 500

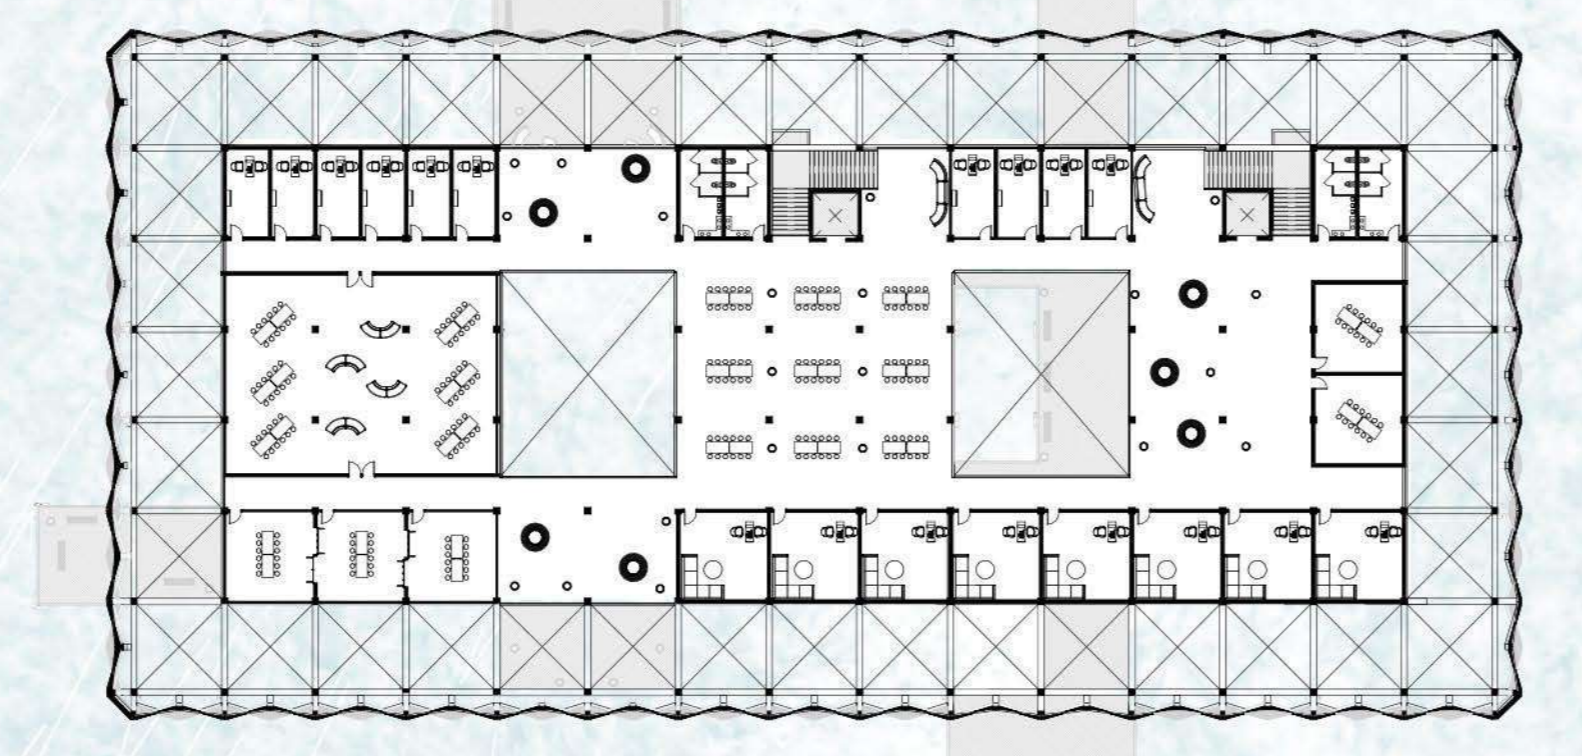

PLANTA NIVEL 3 ESC 1 : 500

PLANTA NIVEL 1 ESC 1 : 200

- 1-RECEPCIÓN
- 2-CAJA ASCENSOR
- 3-BAÑOS
- 4-ÁREA PERMANENCIA
- 5-ÁREA EXHIBICIÓN
- 6-ÁREA VENTA
- 7-ÁTRIO
- 8-ÁREA EXPOSICIONES ABIERTA
- 9-BODEGA
- 10-CO-WORK
- 11-ADMINISTRACIÓN
- 12-ATRIO TRES NIVELES
- 13-COMEDOR EXTERIOR
- 14-COMEDOR
- 15-COCINA
- 16-ÁREA RELAJO 1
- 17-ÁREA RELAJO 2
- 18-MIRADOR

