

GALERÍA PRODUCTIVA ESTACIÓN

para el desarrollo socioeconómico y cultural


CIRCULACIÓN EXTERIOR
(Relación interior - exterior)



El proyecto se instala dentro de un recinto con construcciones preexistentes las cuales son contempladas y restauradas para generar un conjunto de equipamiento y servicios. Existe un histórico galpón, el cual se pondrá en valor al dejarlo como eje central del conjunto y será restaurado con el fin de generar un amplio espacio para que en él confluya la comercialización de los productos finales.

El edificio nuevo, incluye talleres de producción para toda la manufactura de productos artesanales, madereros, textiles, artísticos y/o gastronómicos, con huertas, talleres de oficios y capacitaciones prácticas y teóricas, además de espacios para descanso y recreación de los usuarios. Estos programas están contenidos dentro de un espacio longitudinal que responde a la morfología de la línea férrea frente a la que se emplaza.

ISOMÉTRICA PROYECTO

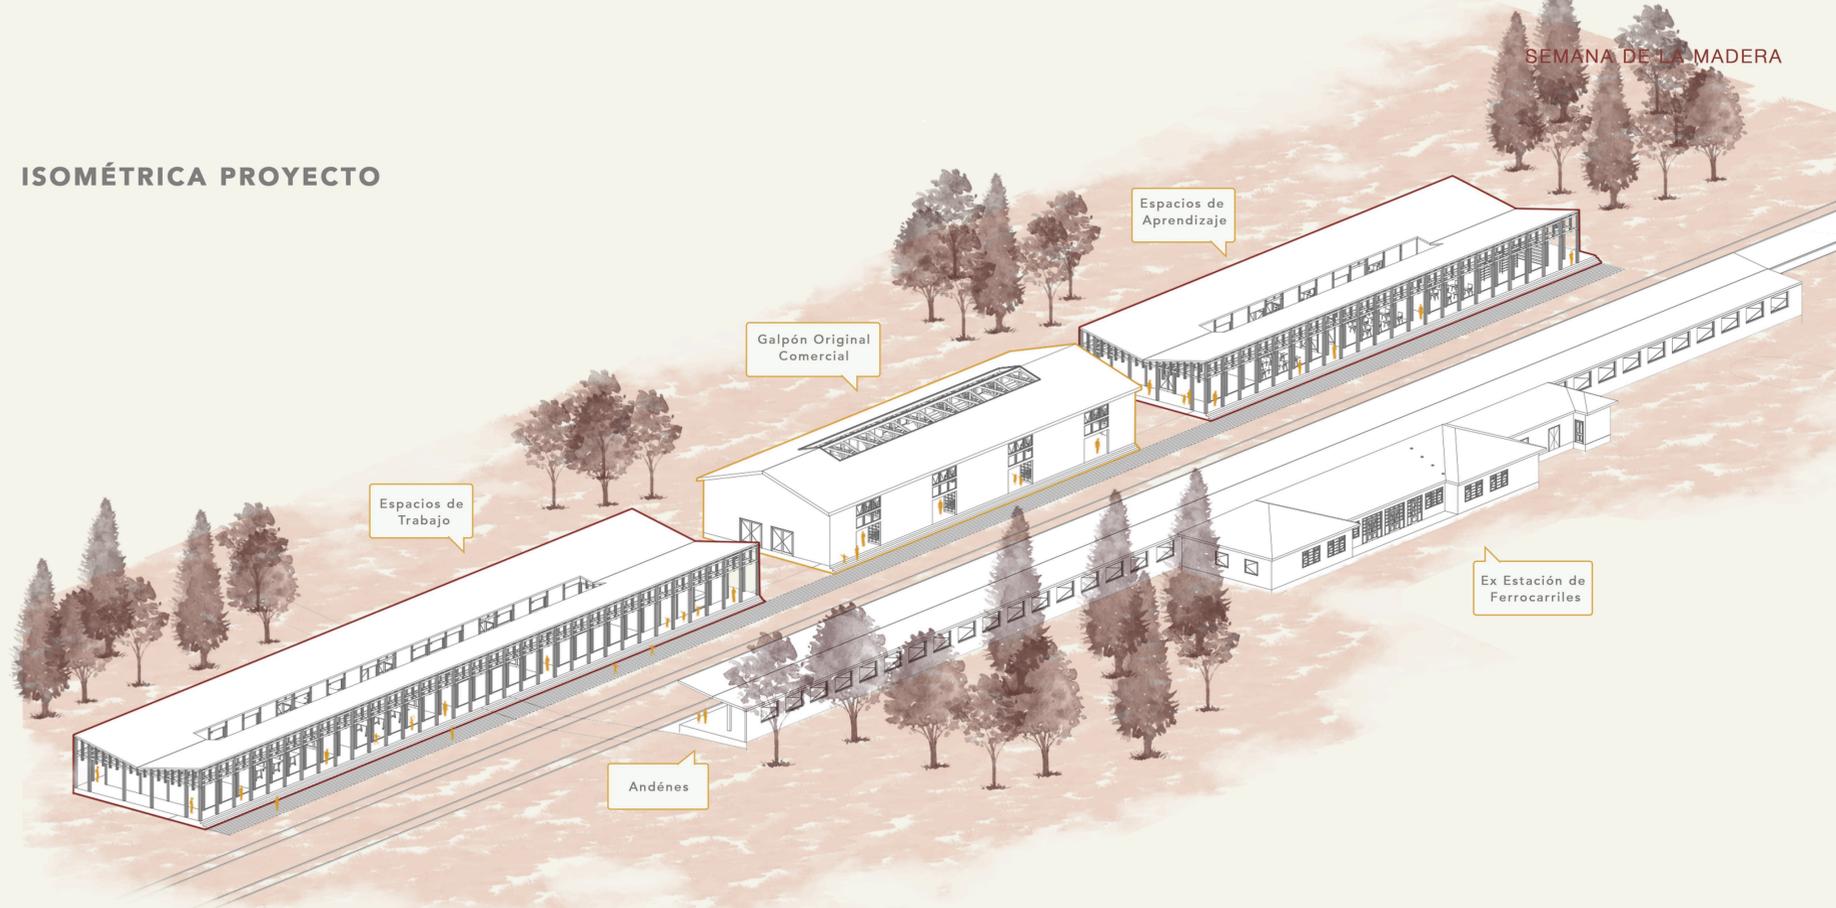

CORTE TRANSVERSAL (OESTE)


ESC 1:200



CORTE LONGITUDINAL (SUR)



ESC 1:200

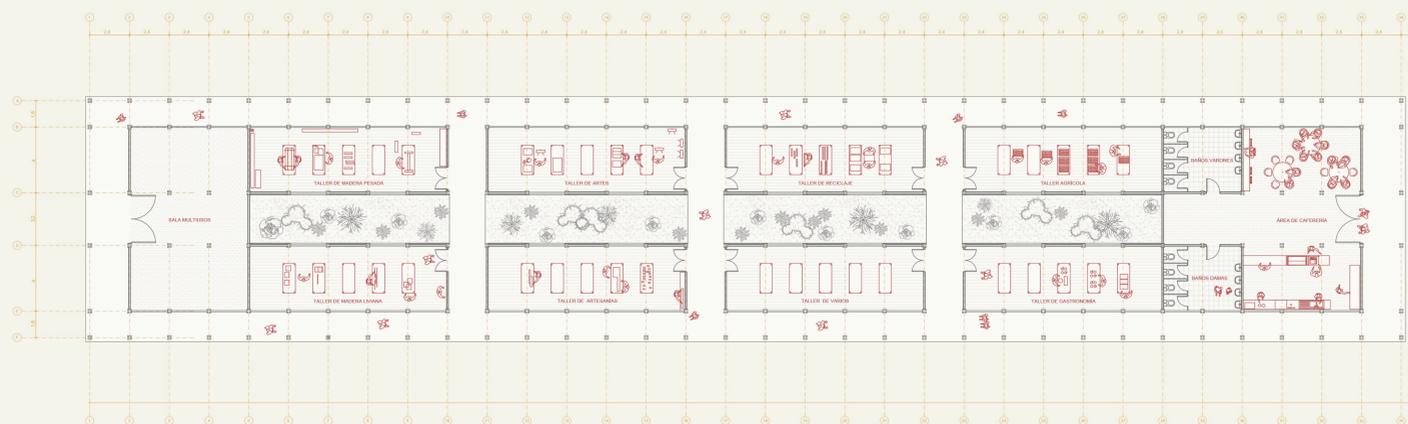

ESC 1:200

