CORTE FUGADO ESCALA 1:25

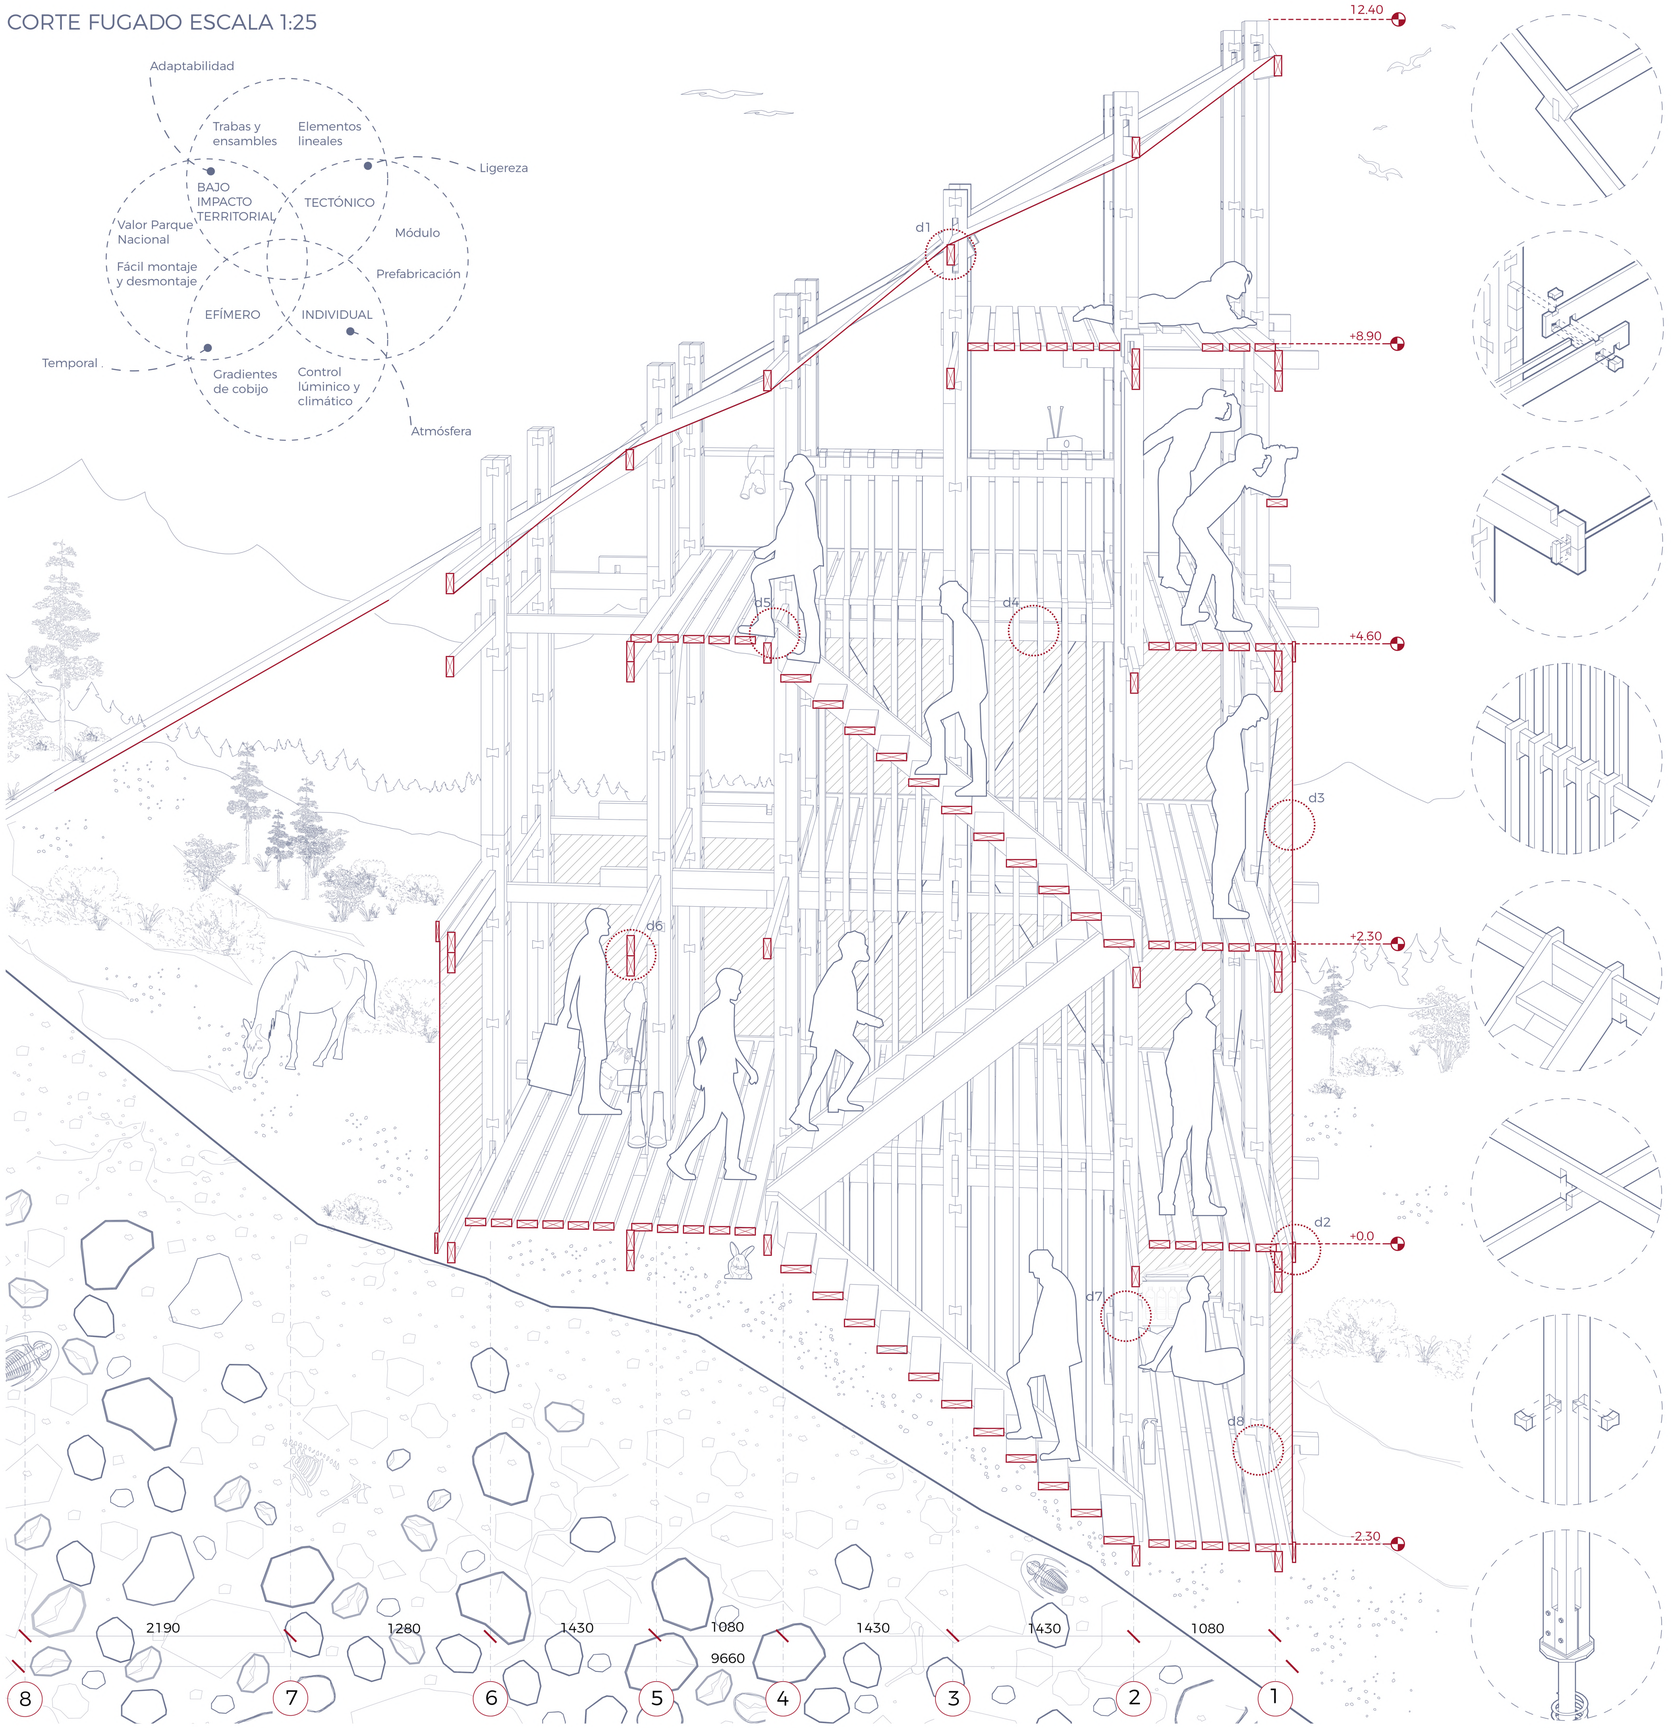

d1. Detalle de unión cubierta con inclinación de 30° con listones de 2"x6".

d2. Detalle de unión envolvente para control climático desmontable, de listones de pino cepillado 1"x6".

d3. Detalle de tensor estructural acero trenzado 25mm

d4. Detalle de unión envolvente para control lumínico por medio de palillaje desmontable de listones de 2"x6".

d5. Detalle de unión escalera a elementos horizontales de 2"x 6" por medio de escalera desmontable de CLT 2.36".

d6. Detalle unión encanje a media madera de elemntos horizontales 2"x6".

d7. Detalle unión cola de milano 4"x 4"x 76 mm con pilar compuesto por cuatro listones de 4"x4".

d8.Detalle de unión pilar compuesto por cuatro listones de 4"x4"a llegada a piso tornillo de fundación.

ESCANTILLÓN ESCALA 1:25