




VISTA INTERIOR TALLER DE CONSTRUCCIÓN




VISTA INTERIOR ÁREA DE TRABAJO COLECTIVO




VISTA INTERIOR SALAS DE REUNIONES

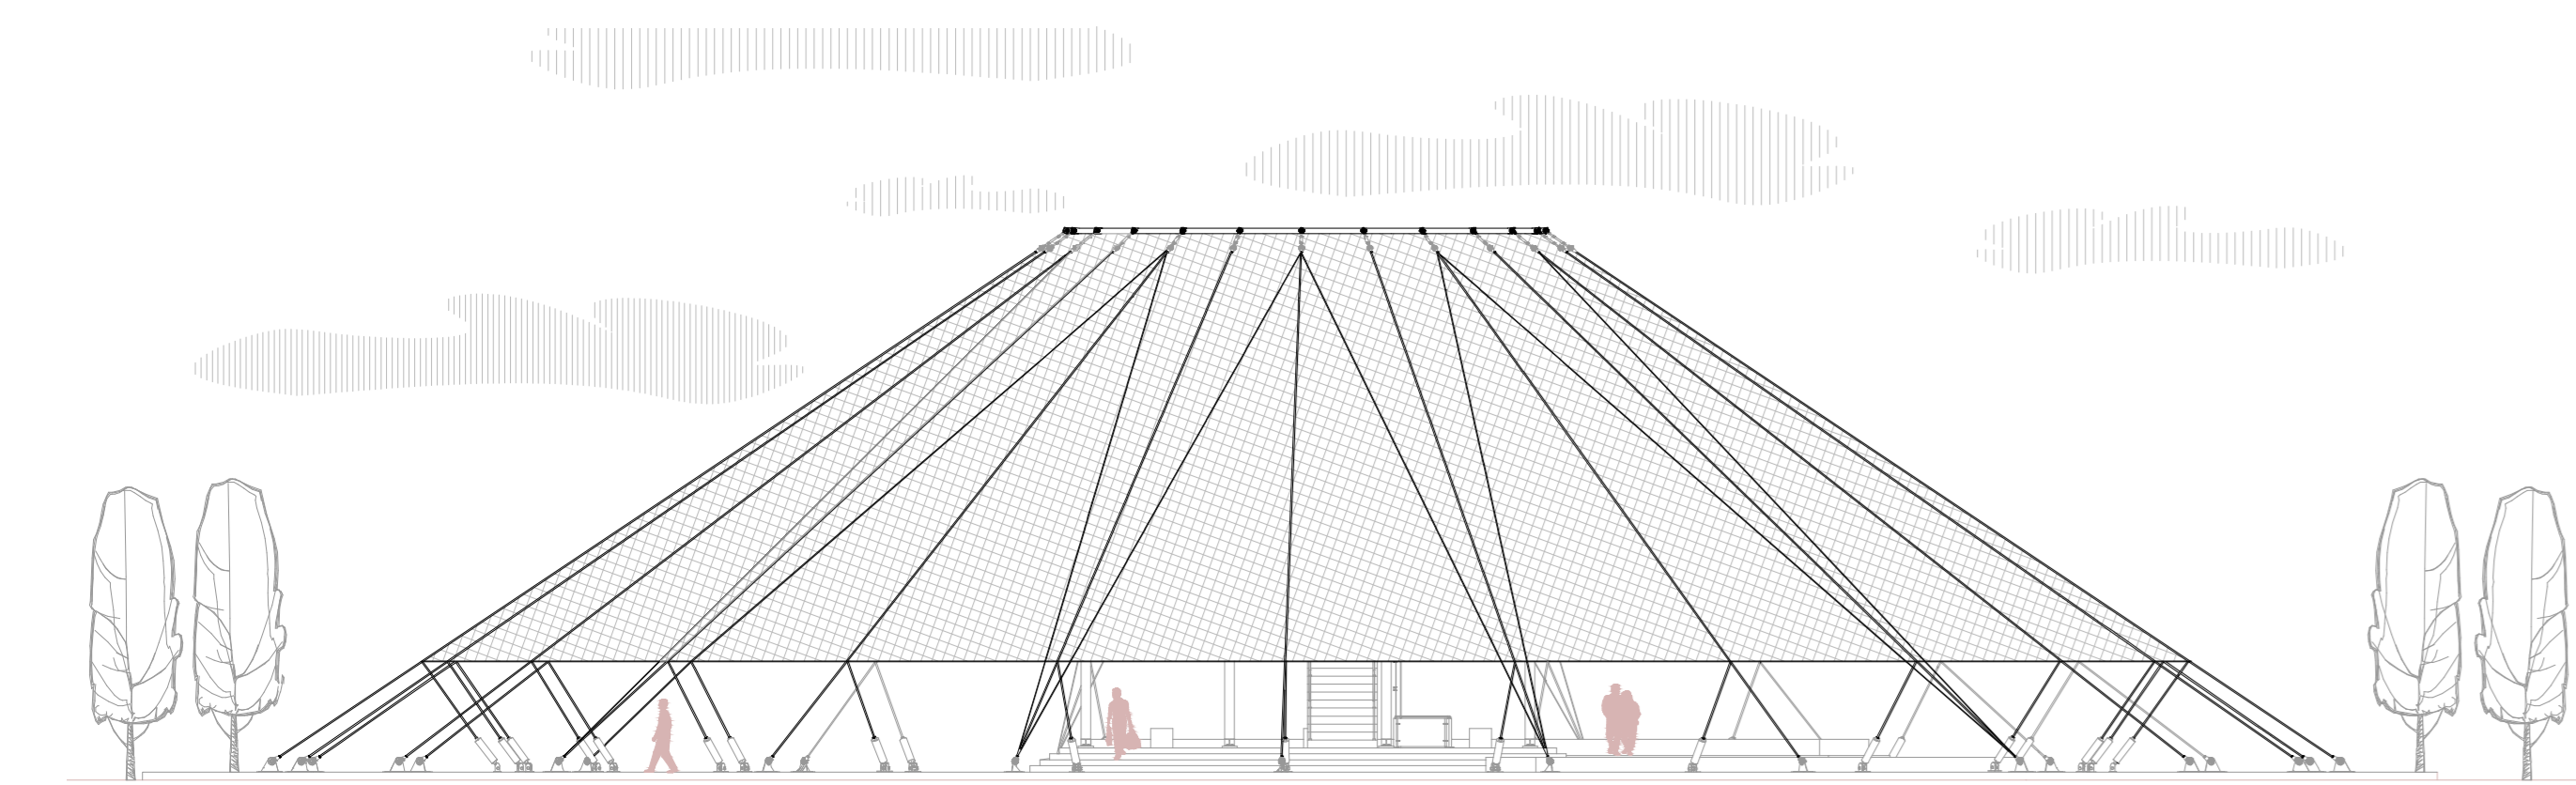


ELEVACIÓN FRONTAL

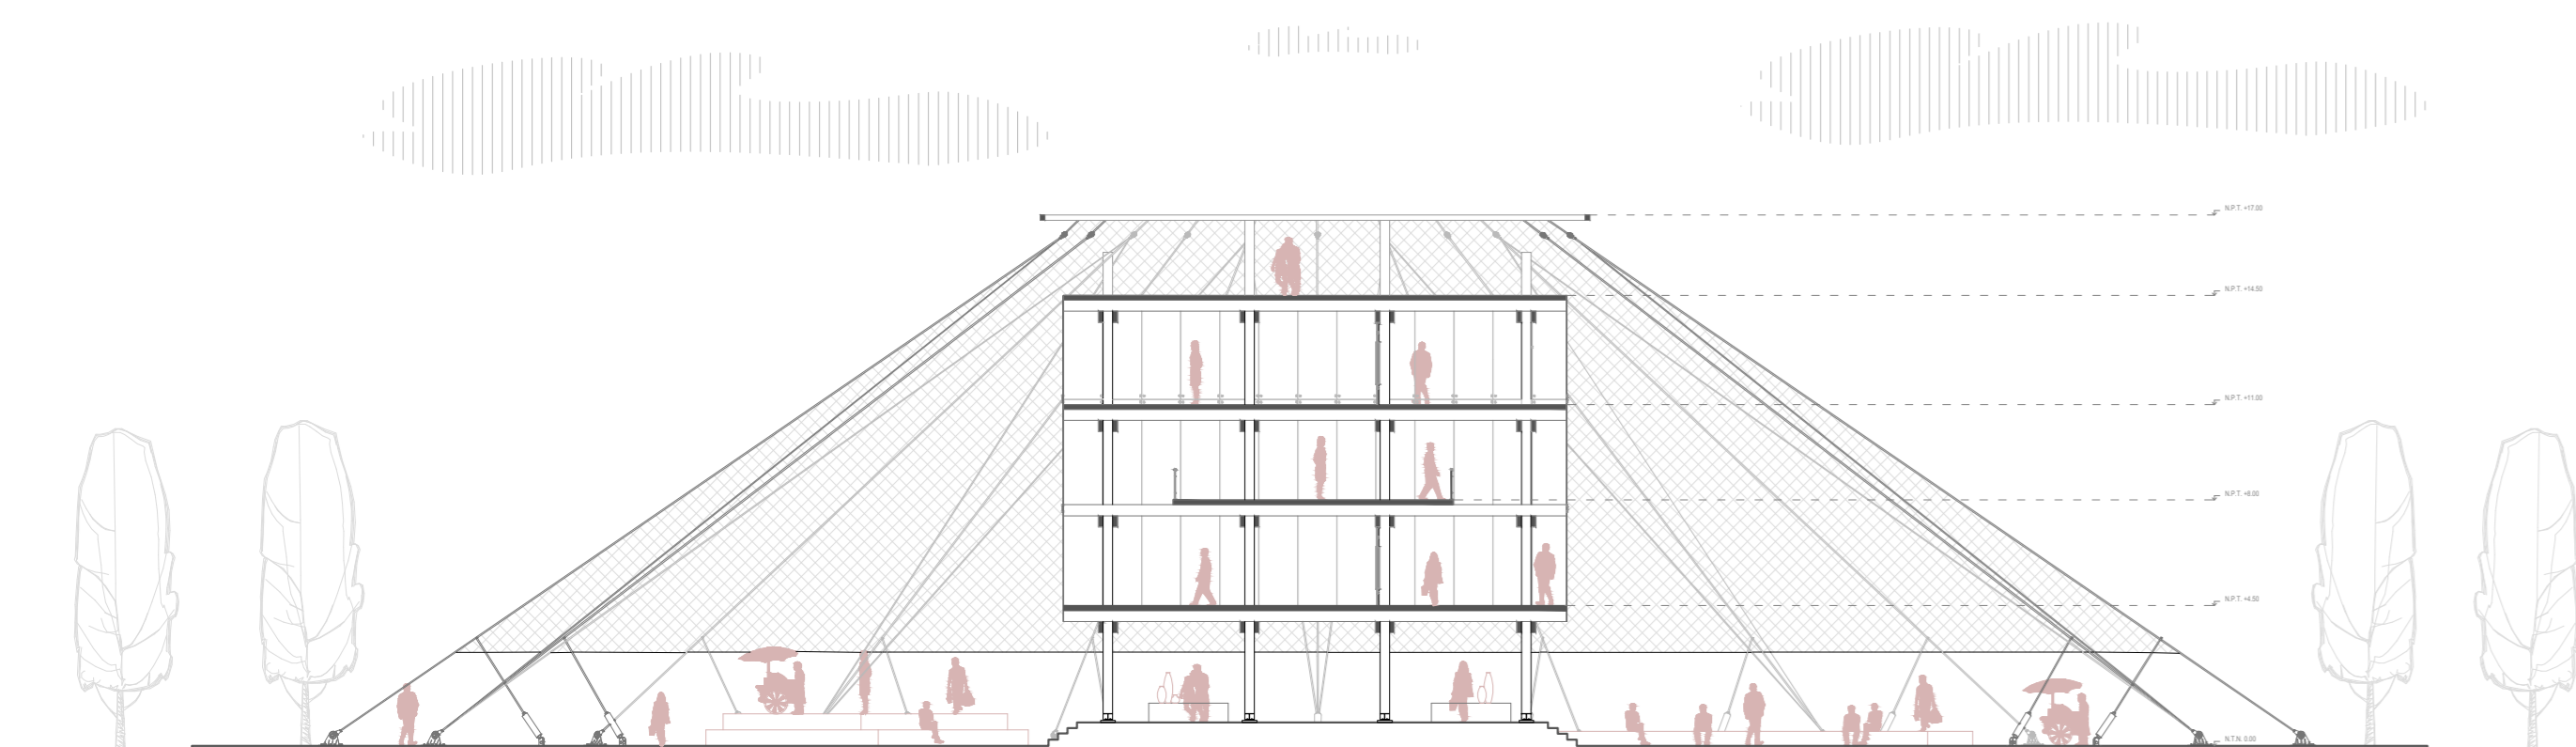

CORTE GENERAL

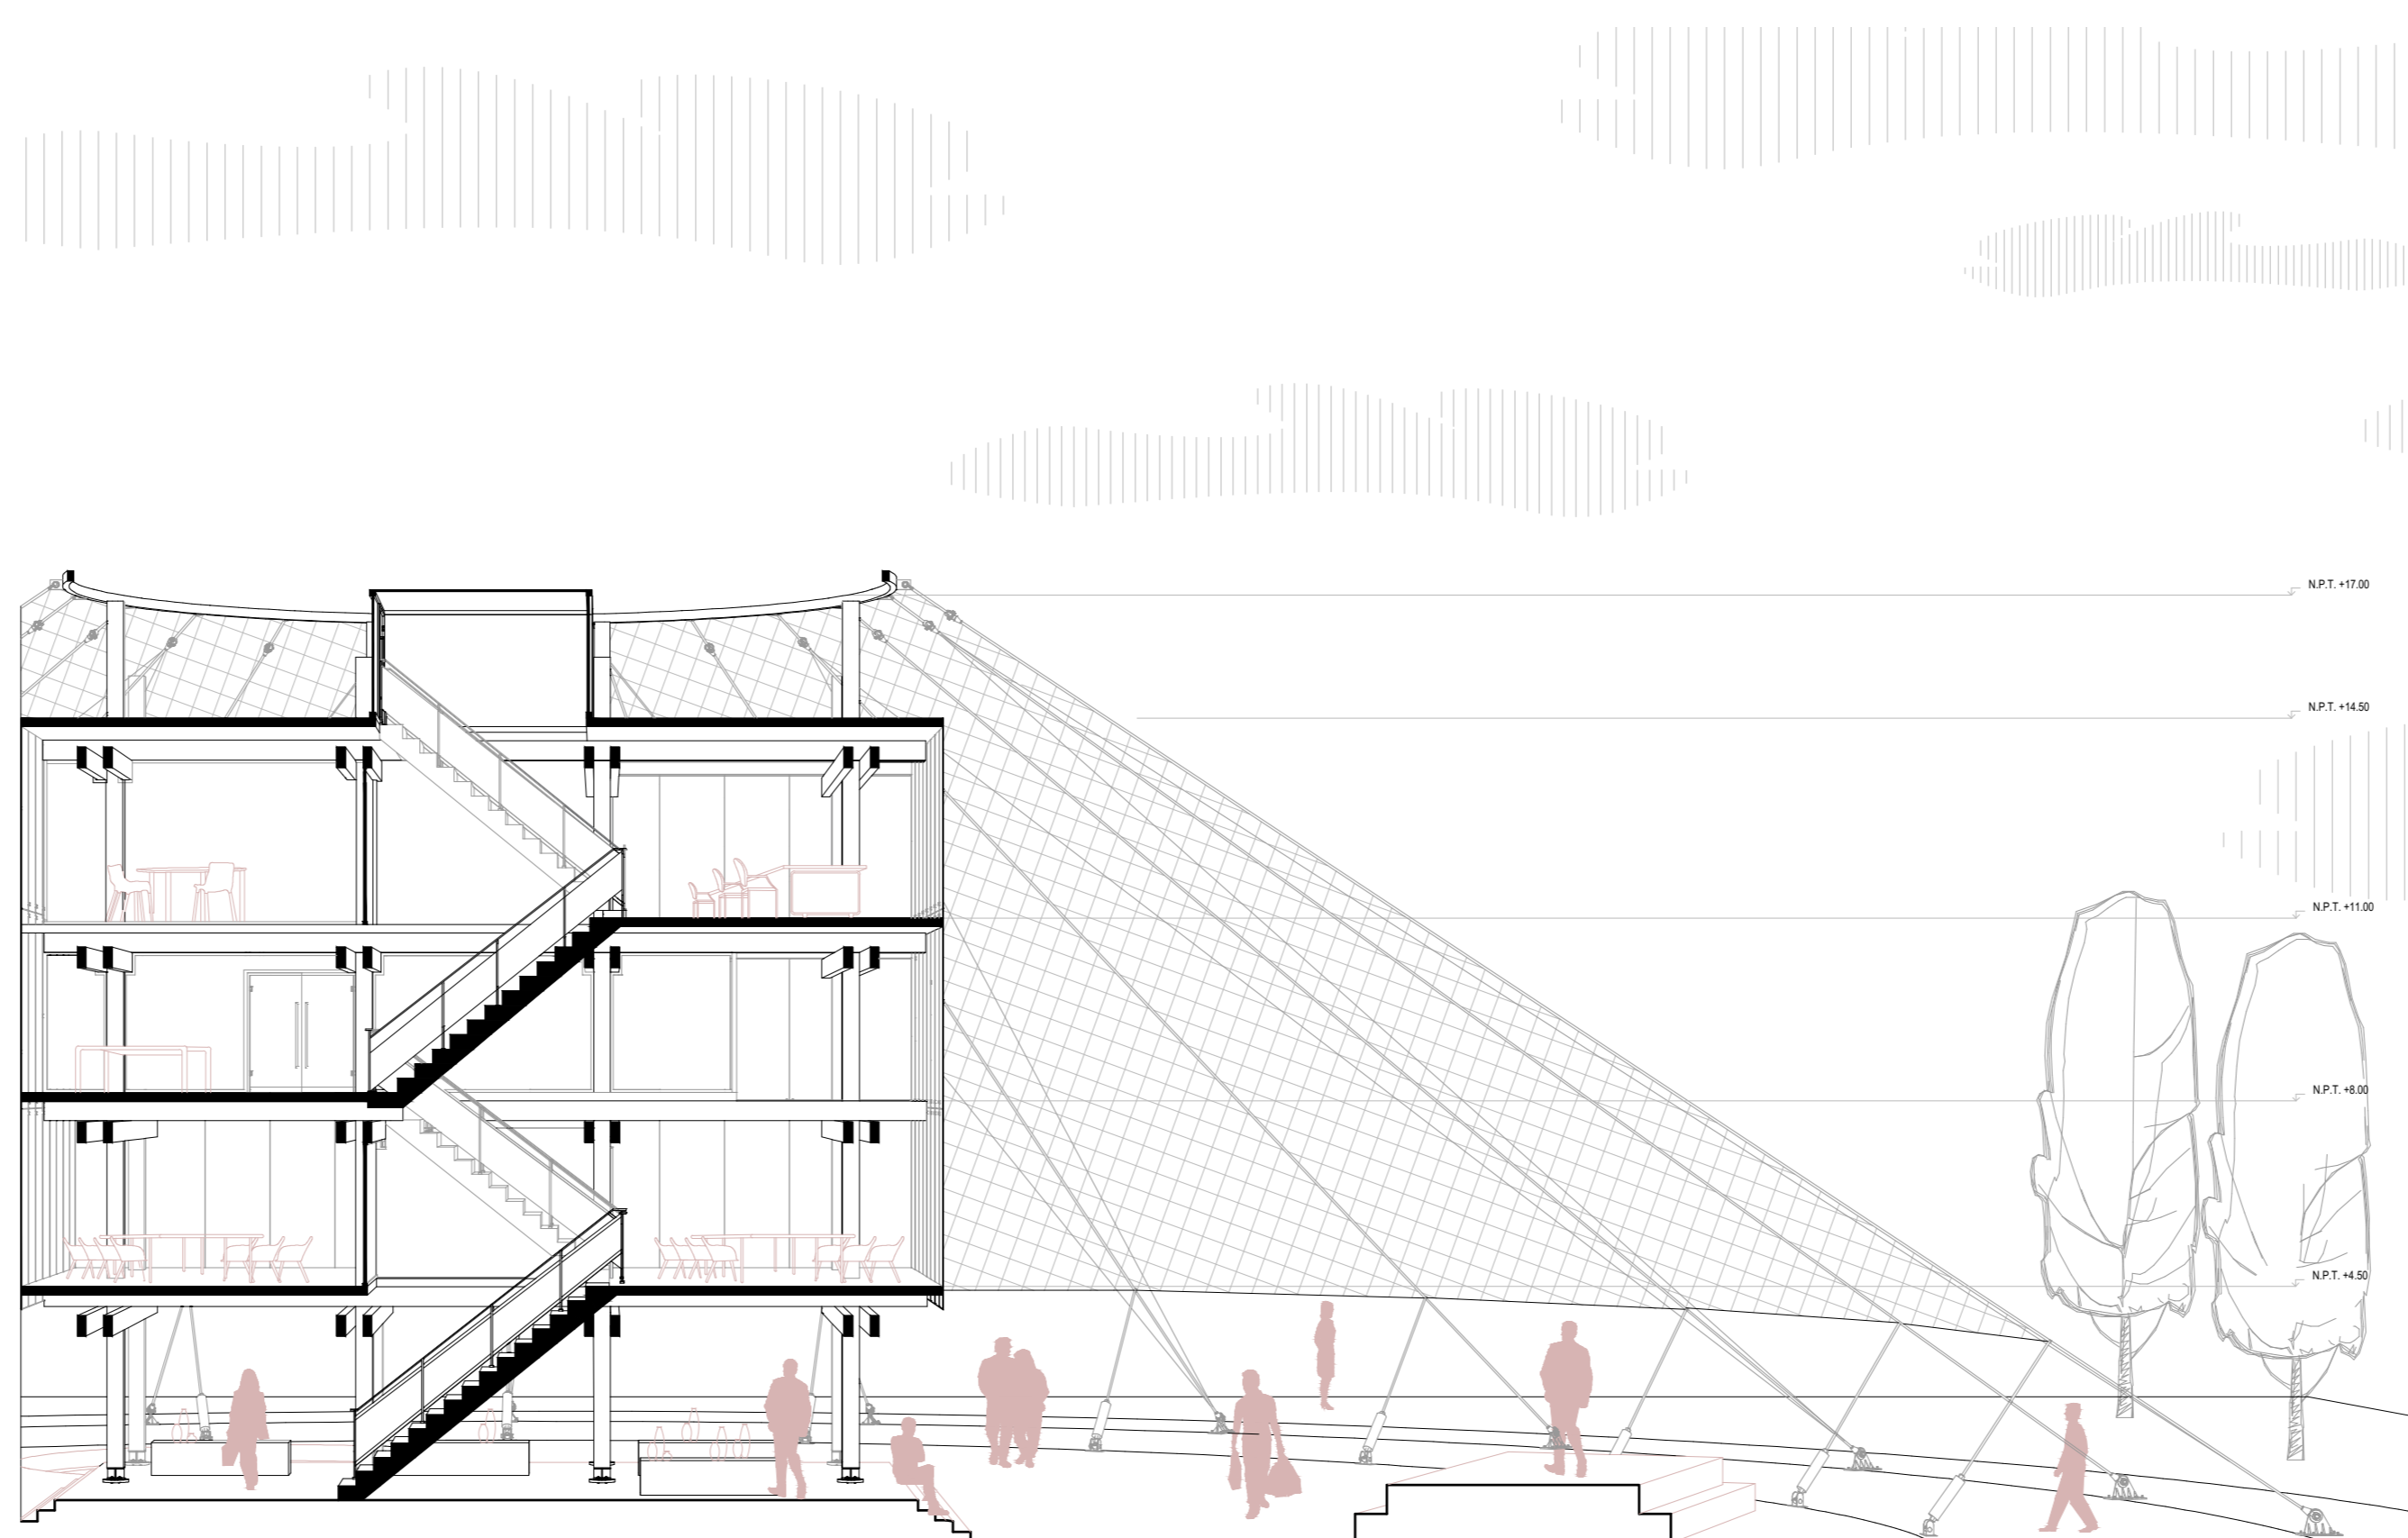

CORTE A-A

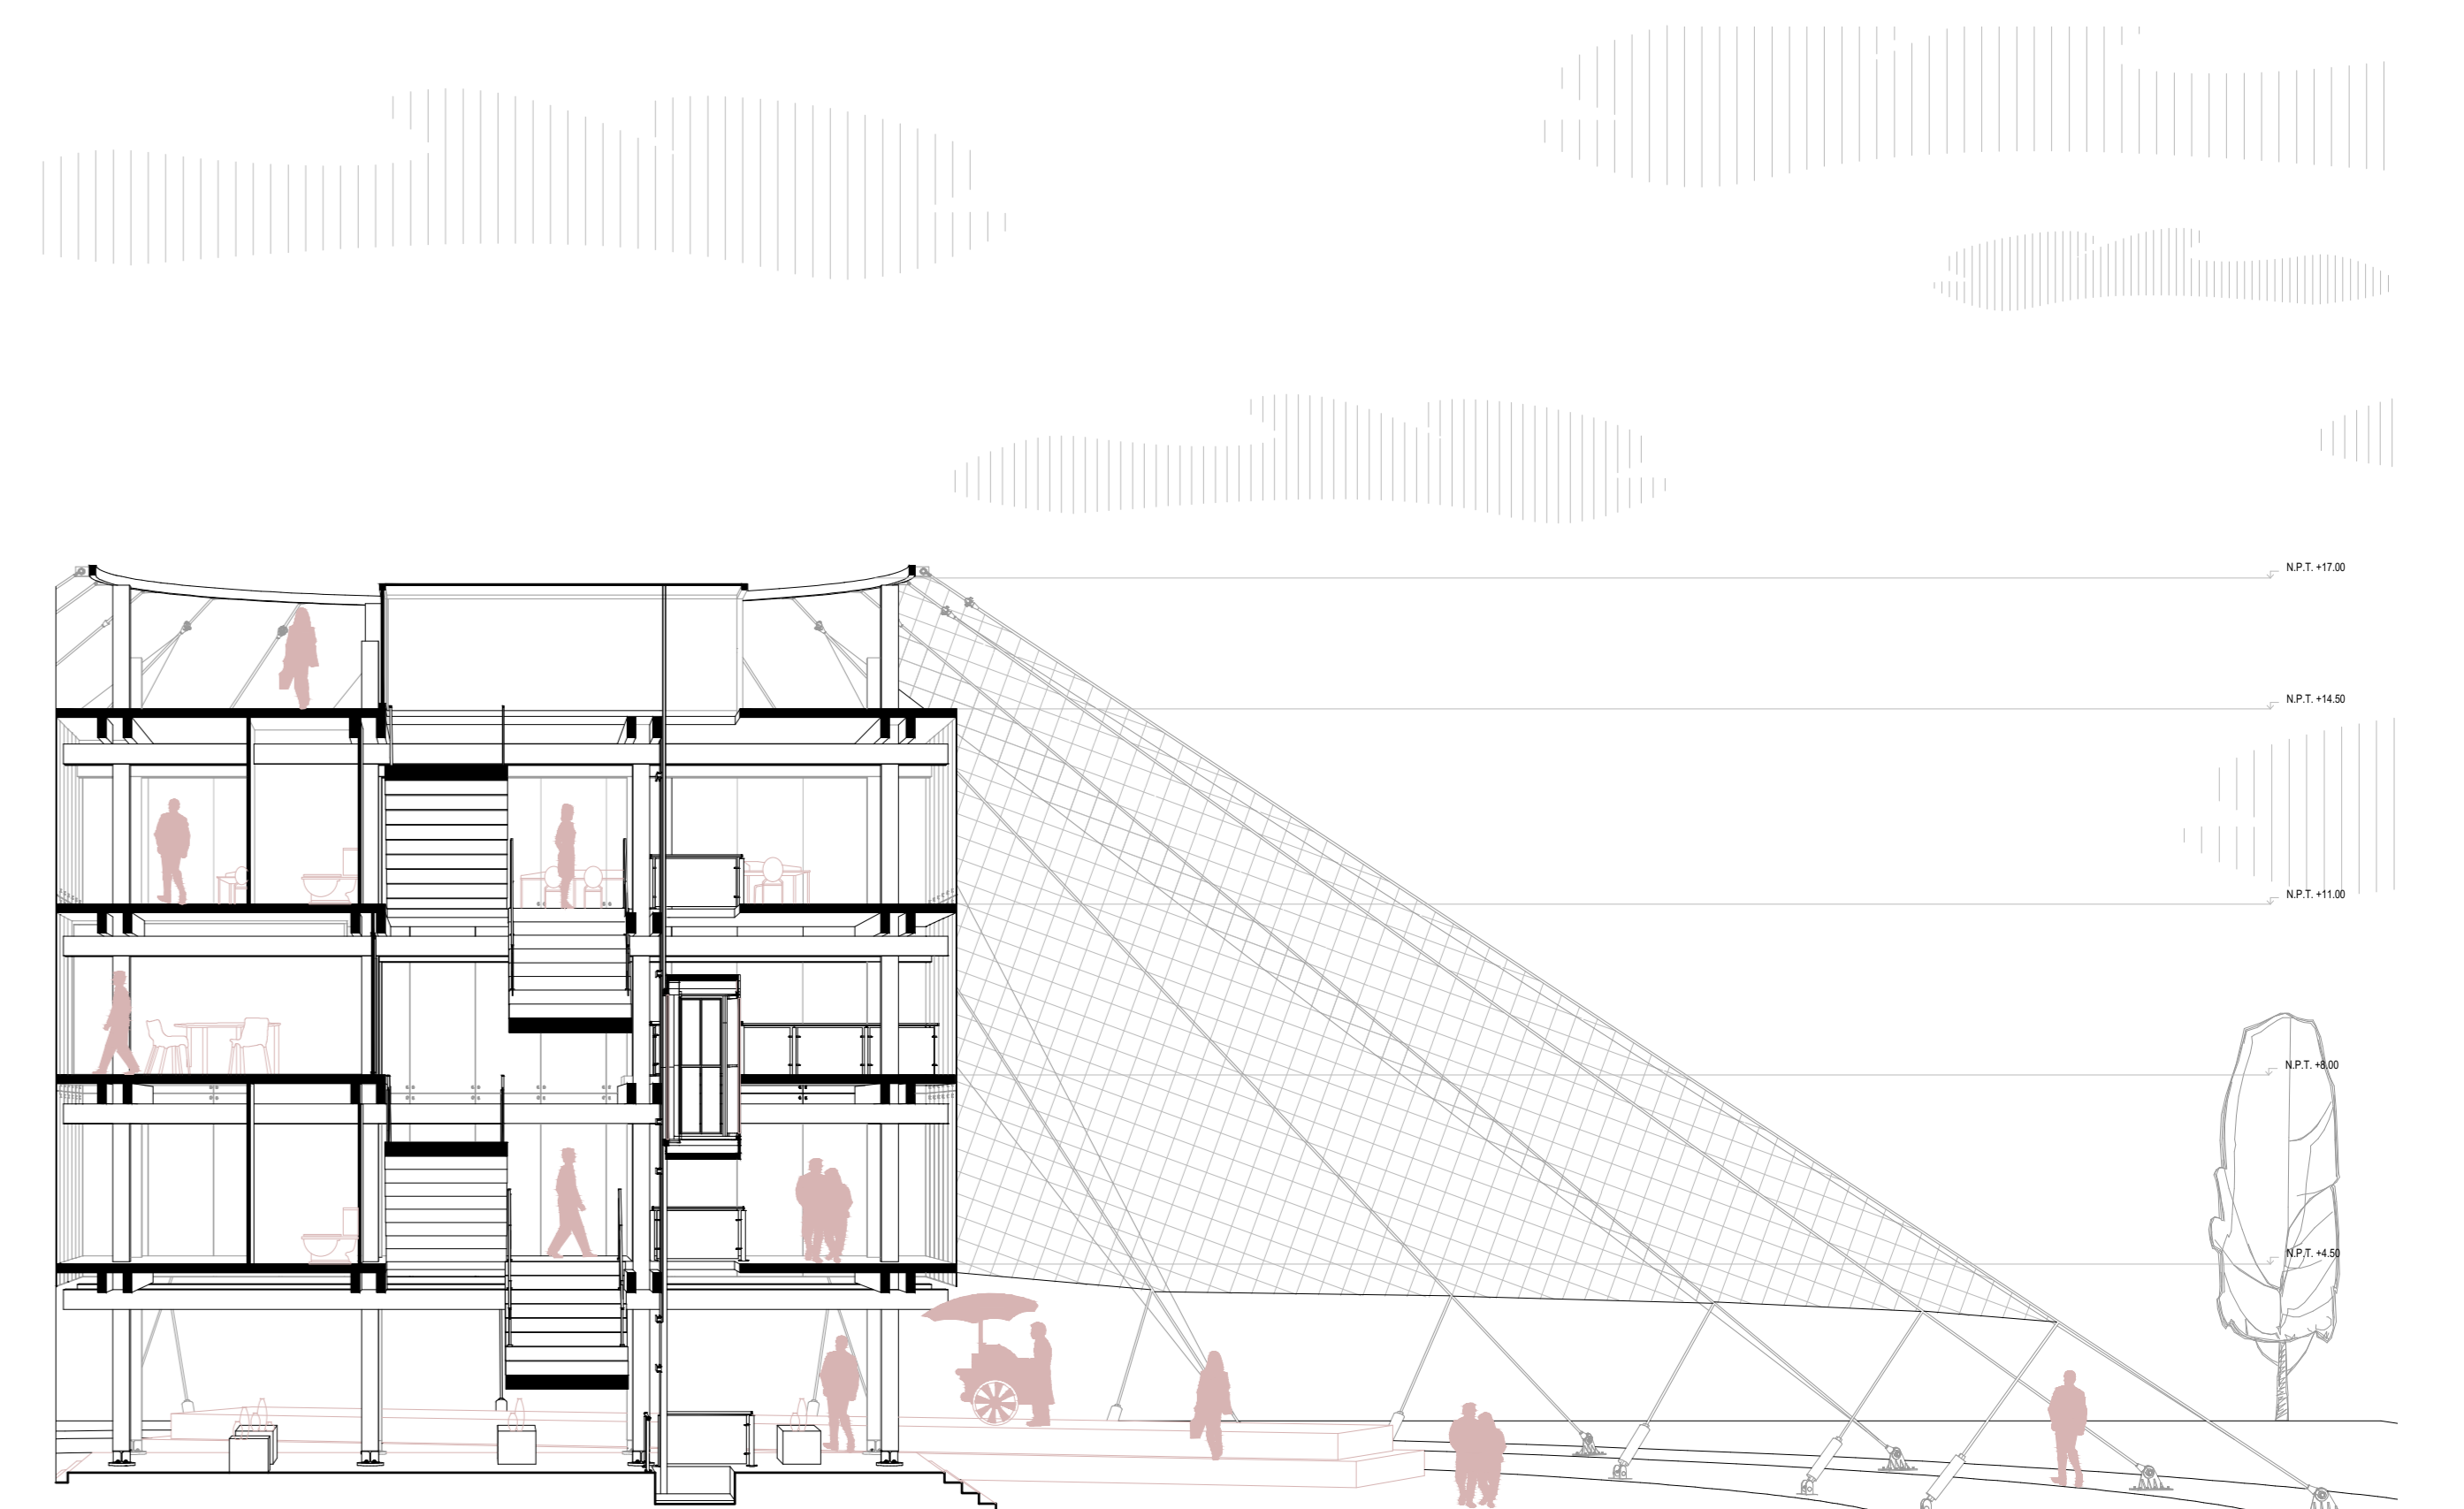

CORTE B-B