




Elevación transversal / esc. 1:150

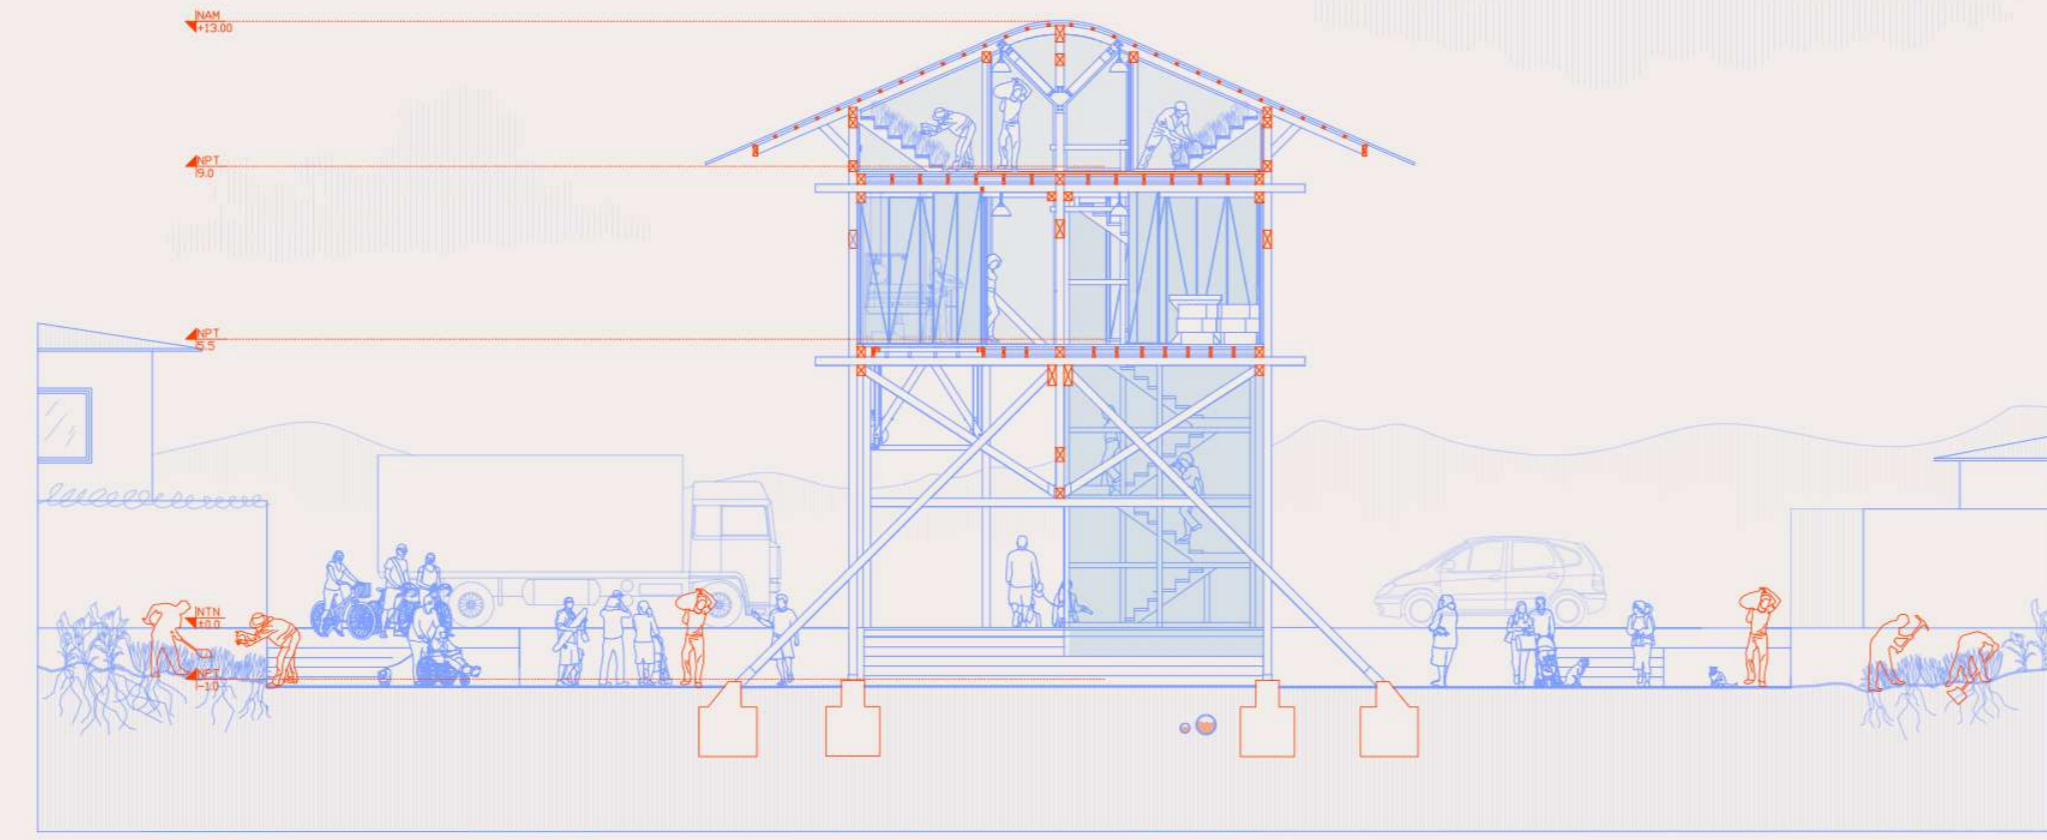


Corte transversal / esc. 1:150

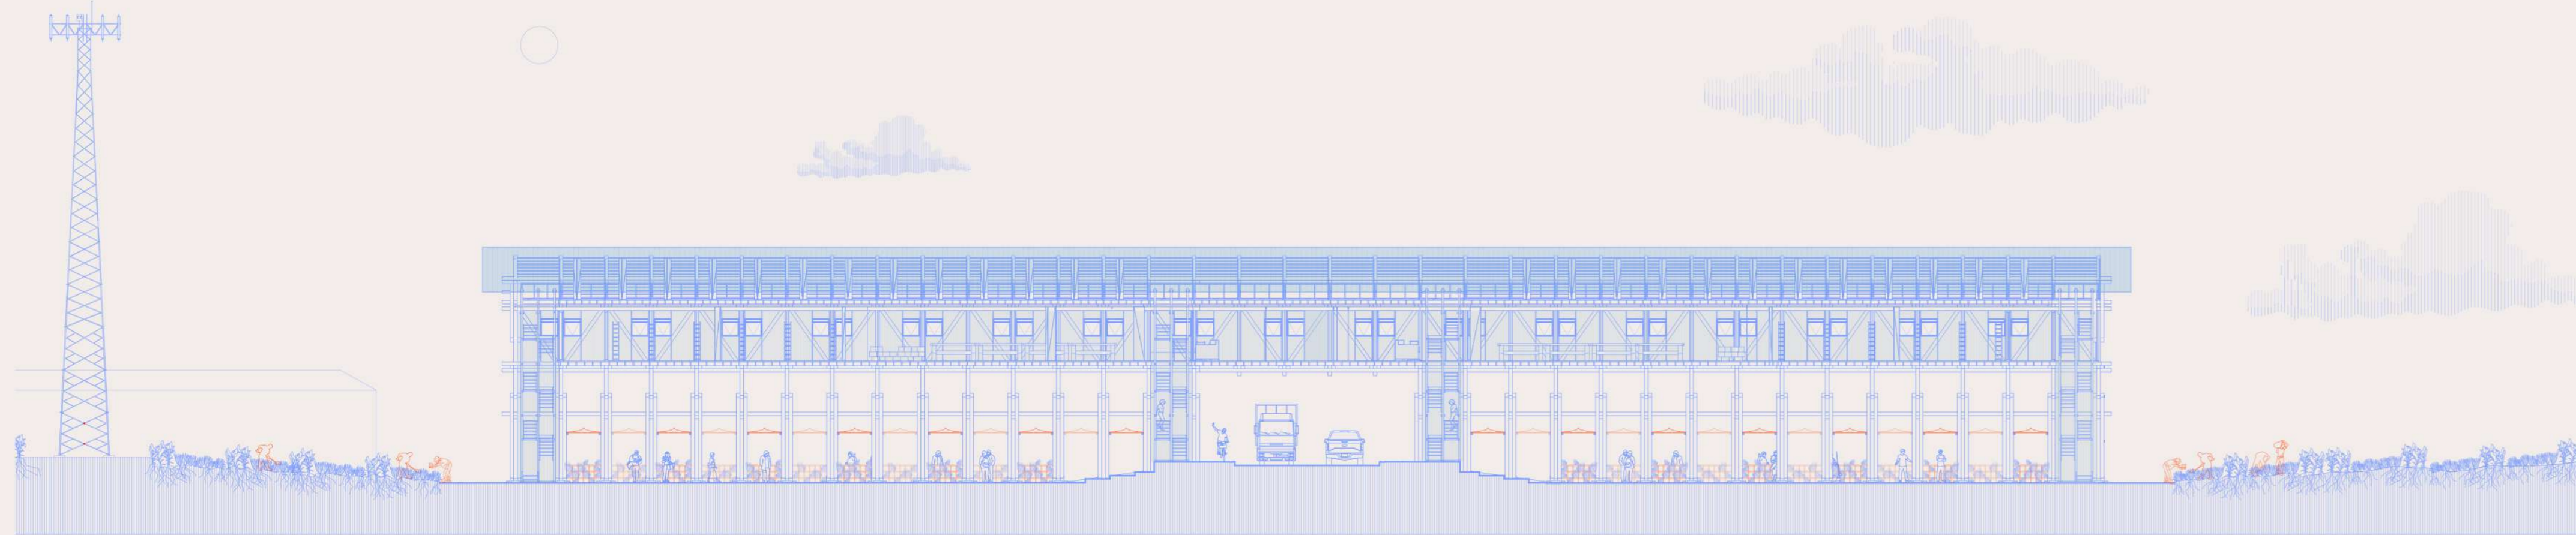

Elevación longitudinal / esc. 1:250

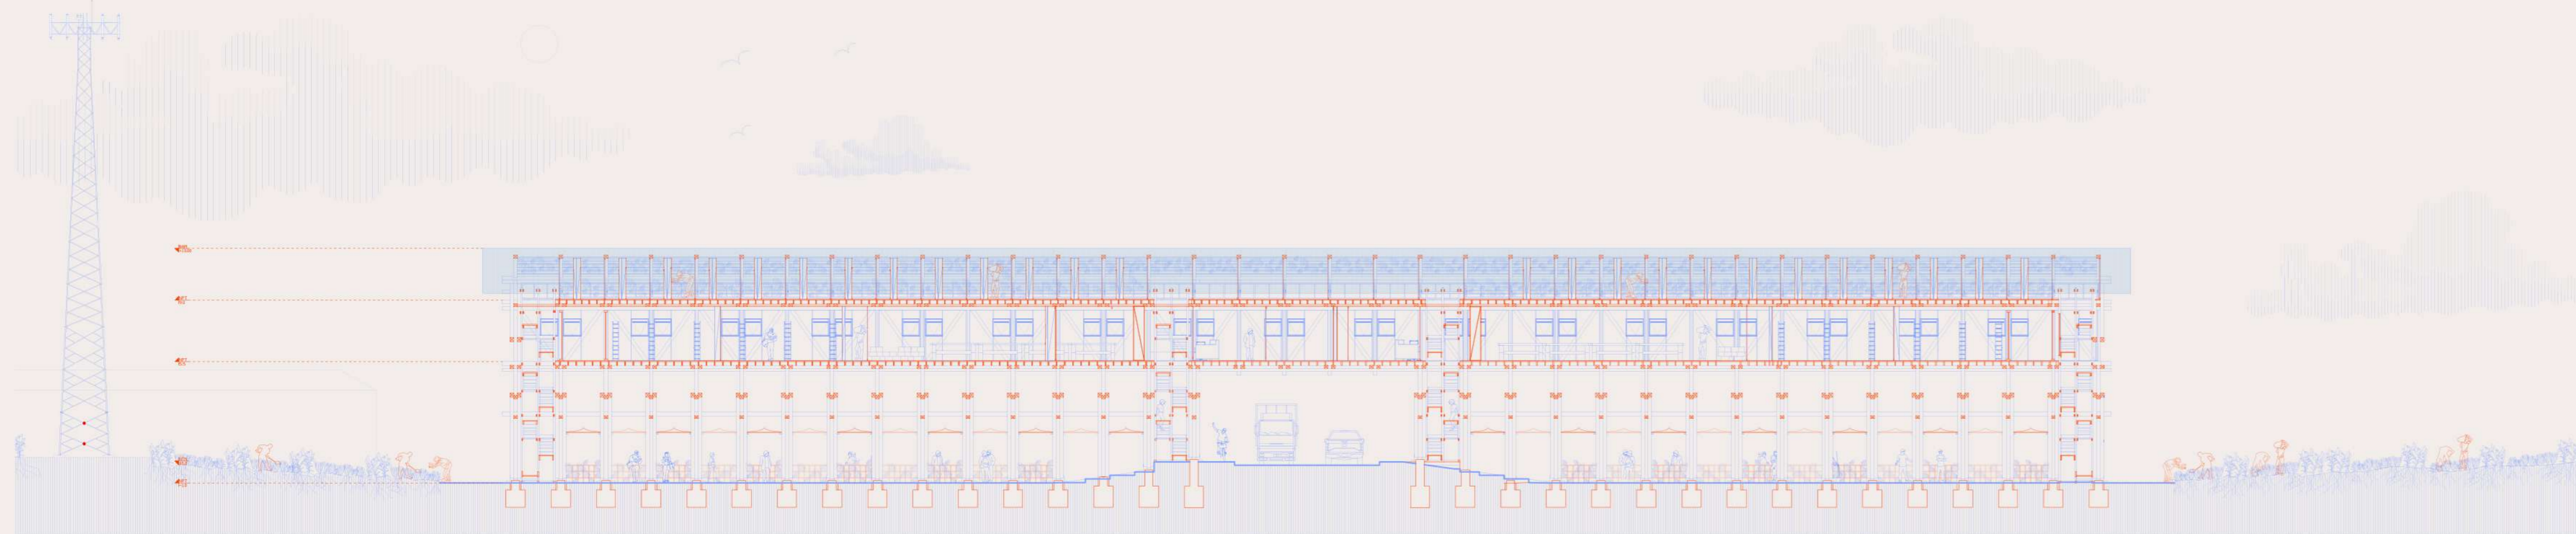

Corte longitudinal / esc. 1:250

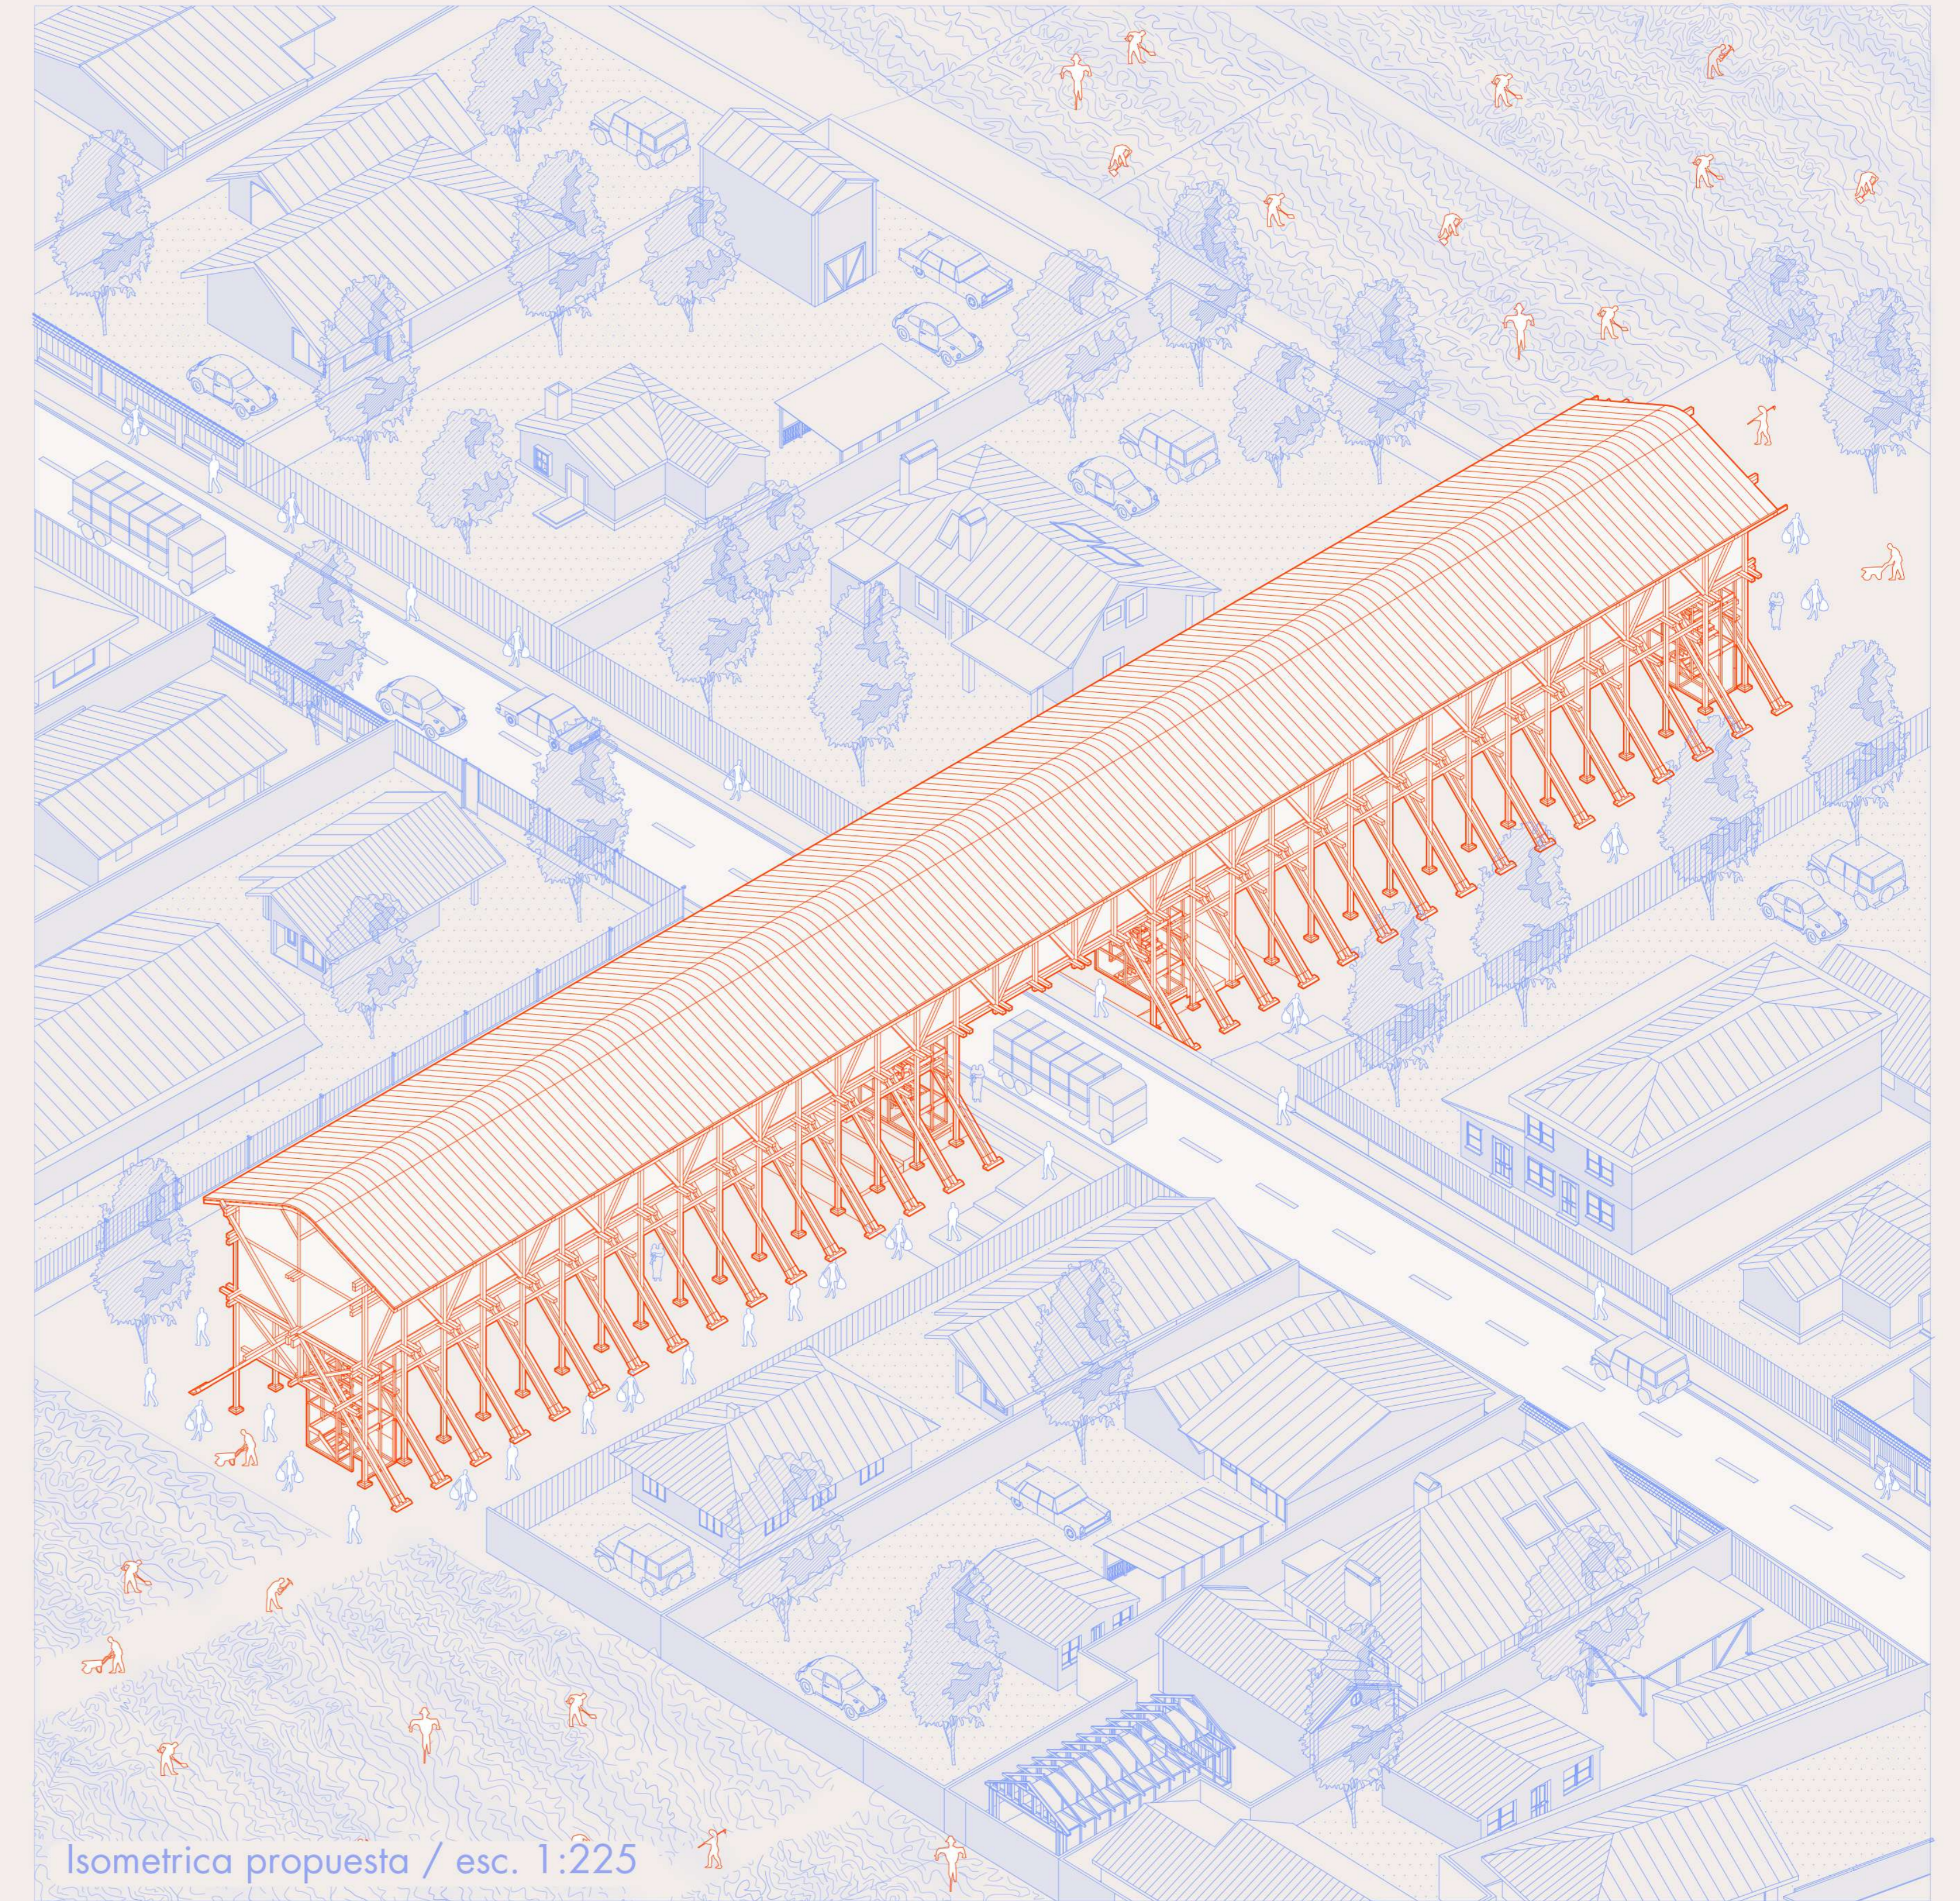

Isométrica propuesta / esc. 1:225